


Eingangsbereich

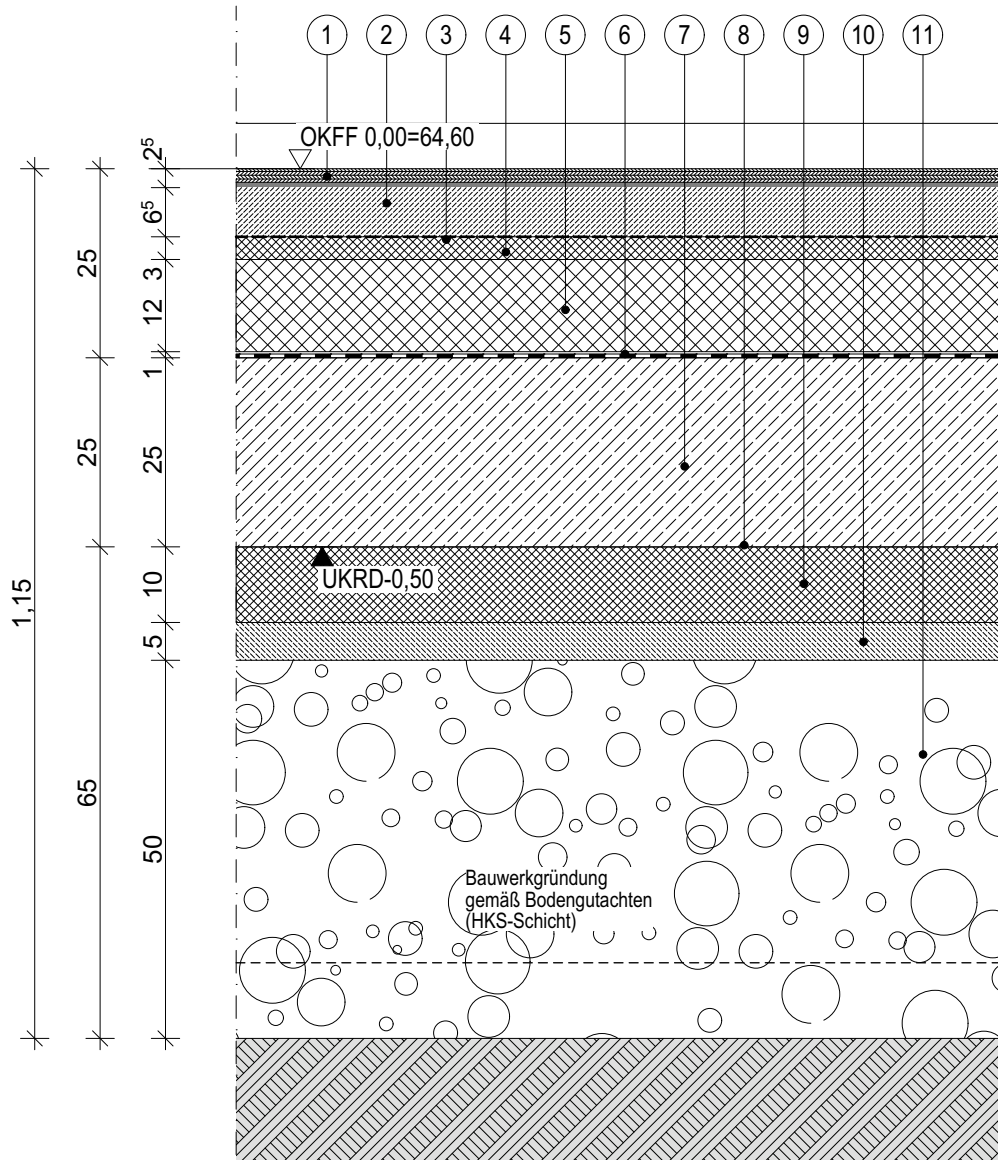

- | | |
|---|---|
| ① 25 mm Hirnholzparkett mit Ausgleichsmittel und Kleber | ⑥ Elastomerbitum-Schweißbahn 1-lagig, aufschweißen |
| ② 65 mm Estrich CT-C35-F5-S65 (gem. Din.18560-2) Nutzlasten bis 5,0 kN/m² | ⑦ 250 mm Betonbodenplatte C30/37 n. statischen Erfordernis |
| ③ Trennlage, PE-Folie | ⑧ PE-Folie |
| ④ 30 mm EPS-Trittschalldämmung, WL 0,042 W/(m²K) | ⑨ 100 mm XPS-Wärmedämmung, $\lambda=0,040$ W/(m²K), Druckfestigkeit > 200 kPa |
| ⑤ 120 mm Wärmedämmung, WL 0,035 W/(m²K) | ⑩ 50 mm Sauberkeitsschicht |
| | ⑪ 500 mm HKS-Schicht |

Objekt am Bildungszentrum der Handwerksammer Dortmund		BDO-HN	Maßstab 1:10	
Planinhalt Bauteilaufbau Eingang		Gezeichnet LKOE	Datum 20.04.2026	
Datum	Änderung	Ind.	Typ	Plannr. A5105
				Ind. d
		Unterschrift		