
Sanitärräume/Umkleiden EG

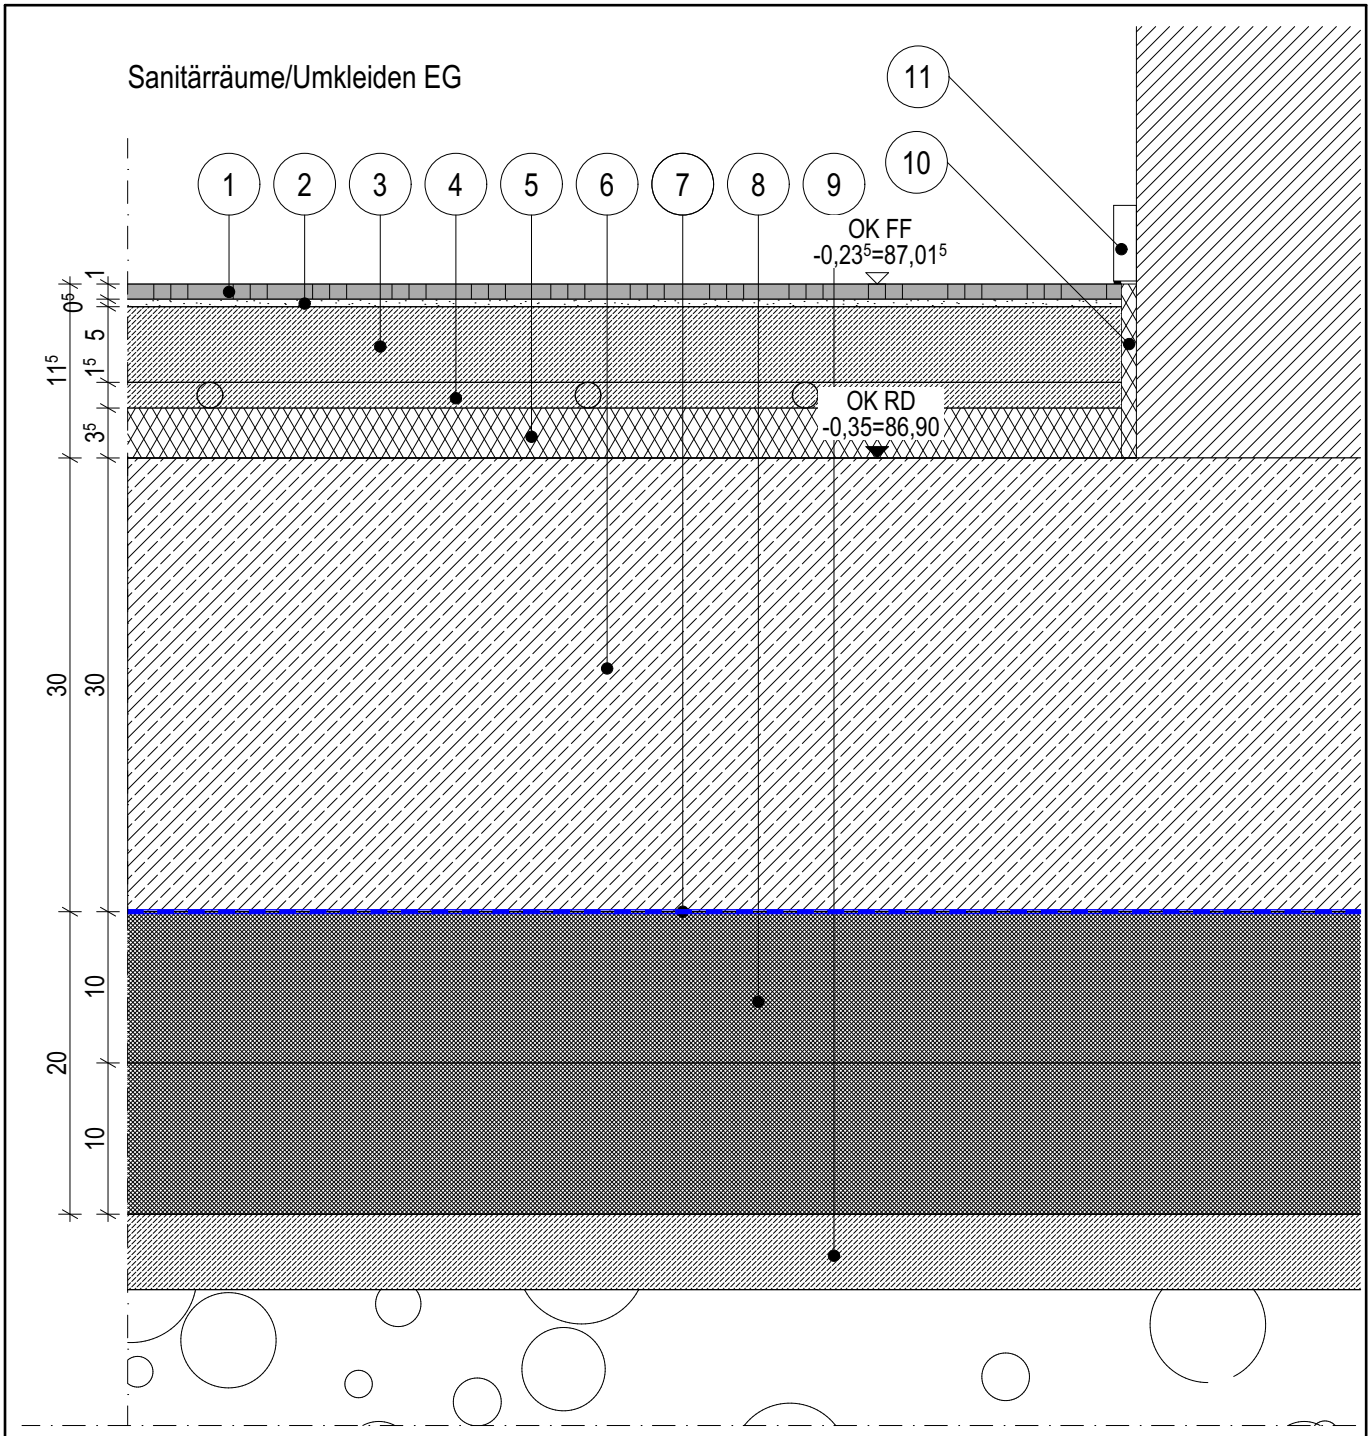

①	Fliese d= 1,0 cm	⑥	Stahlbetonbodenplatte d= 30 cm
②	Fliesenkleber/Mörtel d= 5 mm	⑦	1,2 mm FBVS-Kunststoffdichtungsbahn
③	Fließestrich CT-C40-F5, 3-4 kN, ca. d= 6,5 cm	⑧	XPS mind. 200 kPA, WLG 040, d=20 cm, 2-lagig, veresetzt
④	Fußbodenheizung auf Noppenbahn ca. d = 1,7 cm	⑨	Sauberkeitsschicht d= mind. 5cm
⑤	Logafloor Faltplatte PUR, d= 3,3 cm	⑩	Randdämmstreifen
		⑪	Sockelleiste

Objekt Erweiterung am Bildungszentrum der HWK Do			BDO-AR	Maßstab 1:5
Planinhalt Bodenaufbau San/Flur/TRH EG			Gezeichnet EXN	Datum 26.08.2026
Datum	Änderung	Ind.	Plannr. A5102	Ind. D
			Unterschrift	

Architektur