
Flur Höhenausgleich EG

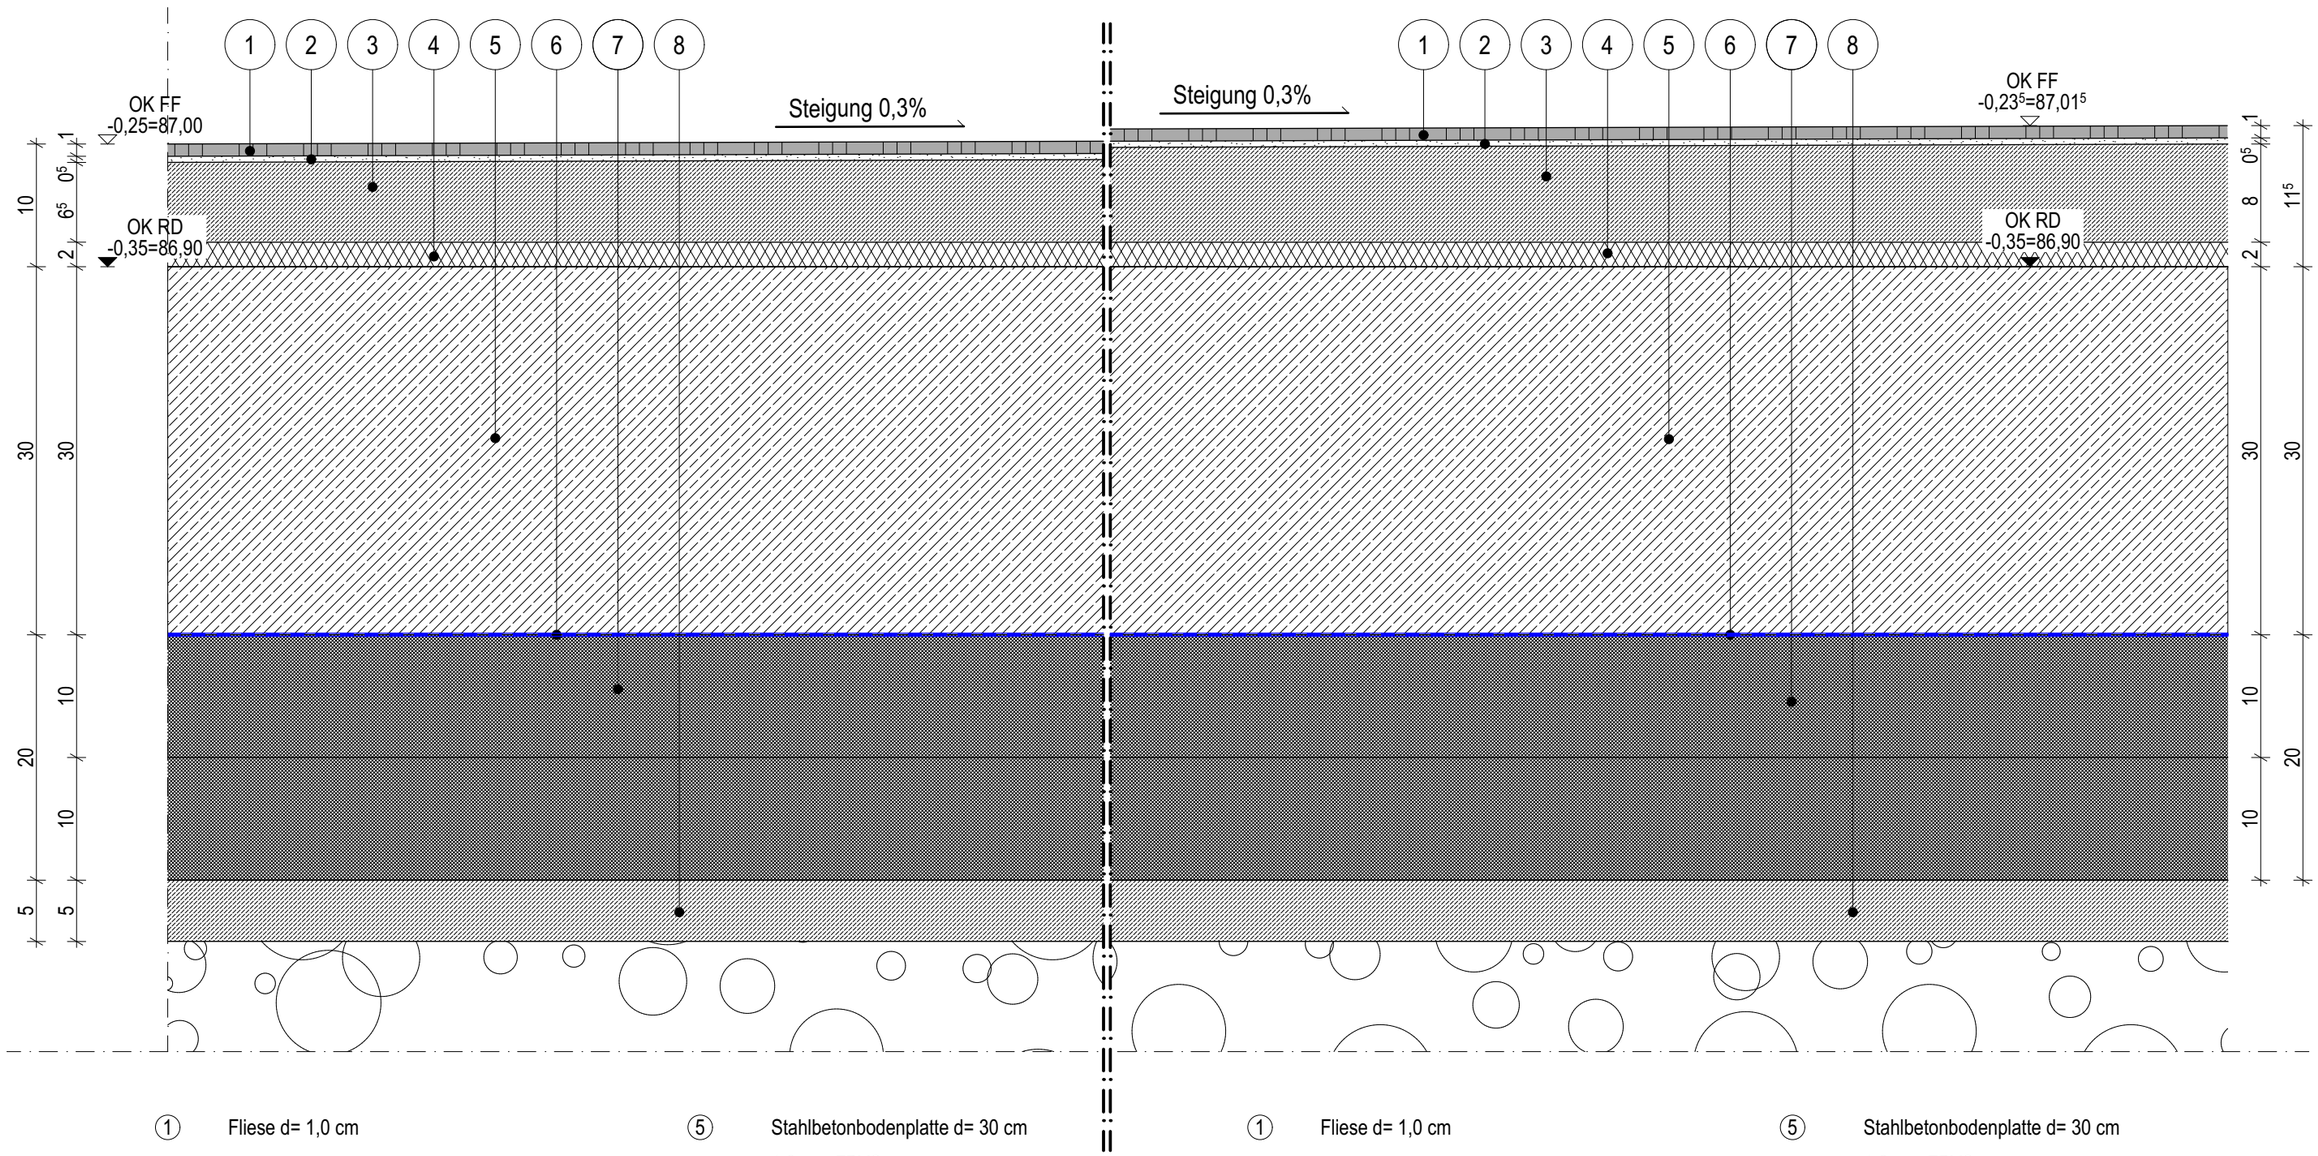

①	Fliese d= 1,0 cm	⑤	Stahlbetonbodenplatte d= 30 cm	①	Fliese d= 1,0 cm	⑤	Stahlbetonbodenplatte d= 30 cm
②	Fliesenkleber/Mörtel d= 5 mm	⑥	1,2 mm FBVS-Kunststoffdichtungsbahn	②	Fliesenkleber/Mörtel d= 5 mm	⑥	1,2 mm FBVS-Kunststoffdichtungsbahn
③	Estrich CT-C40-F6, d = ca. 6,5 cm	⑦	XPS mind. 200 kPA, WLG 040, d=20 cm, 2-lagig, veresetzt	③	Estrich CT-C40-F6, d = ca. 8,0 cm	⑦	XPS mind. 200 kPA, WLG 040, d=20 cm, 2-lagig, veresetzt
④	Trittschalldämmung, 2,0 cm	⑧	Sauberkeitsschicht d= mind. 5cm	④	Trittschalldämmung, 2,0 cm	⑧	Sauberkeitsschicht d= mind. 5cm

Objekt Erweiterung am Bildungszentrum der HWK Do		BDO-AR	Maßstab 1:5
Planinhalt Bodenaufbau Rampe EG		Gezeichnet EXN	Datum 26.08.2026
Datum	Änderung	Ind.	Plannr. A5103 / Ind. D
			Unterschrift