
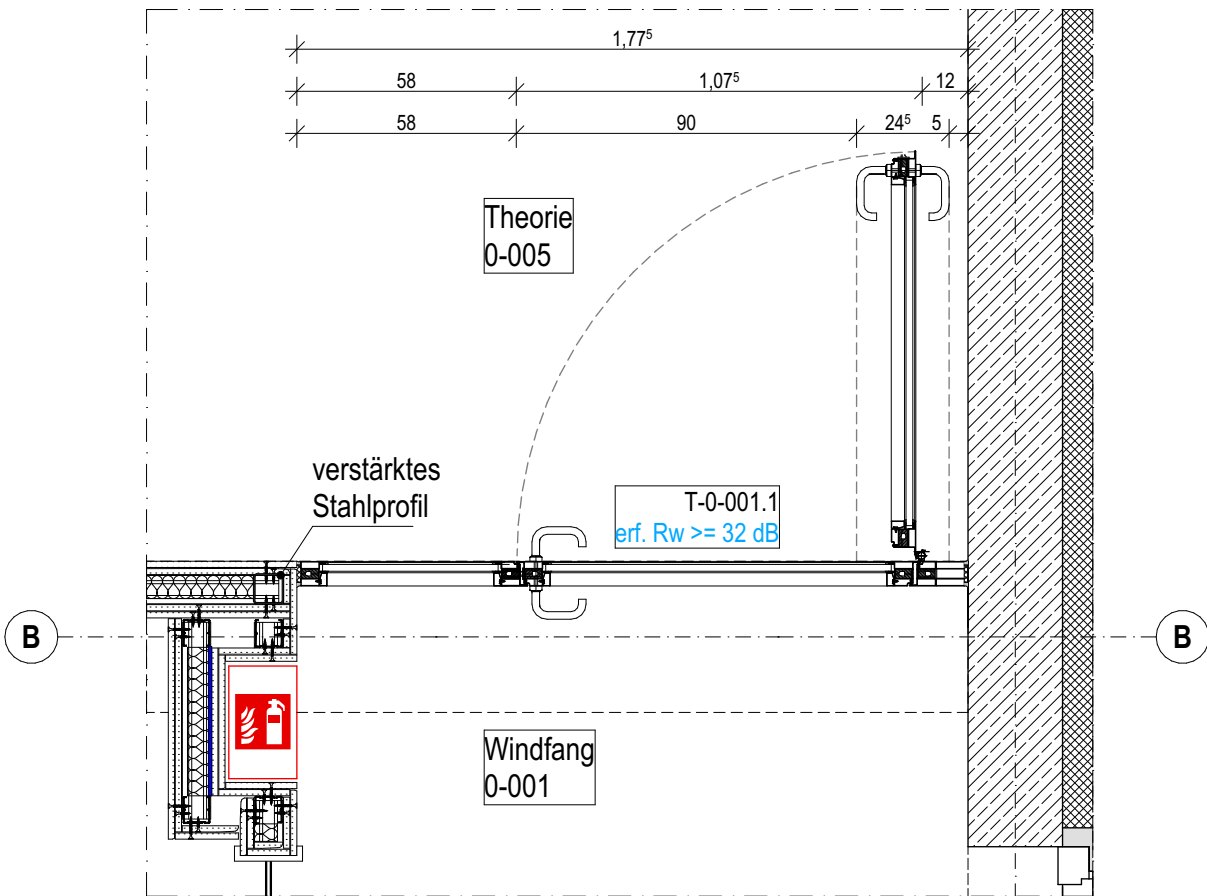
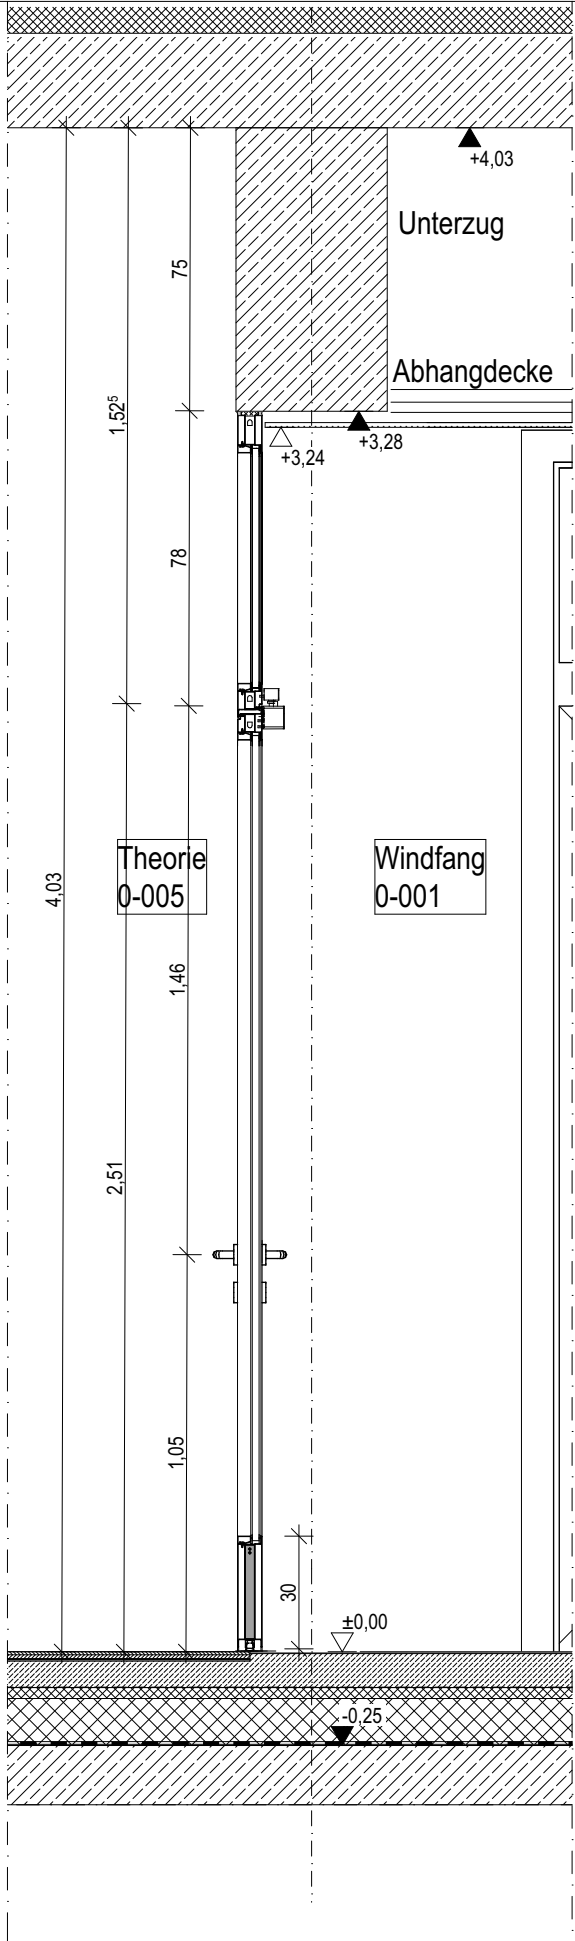


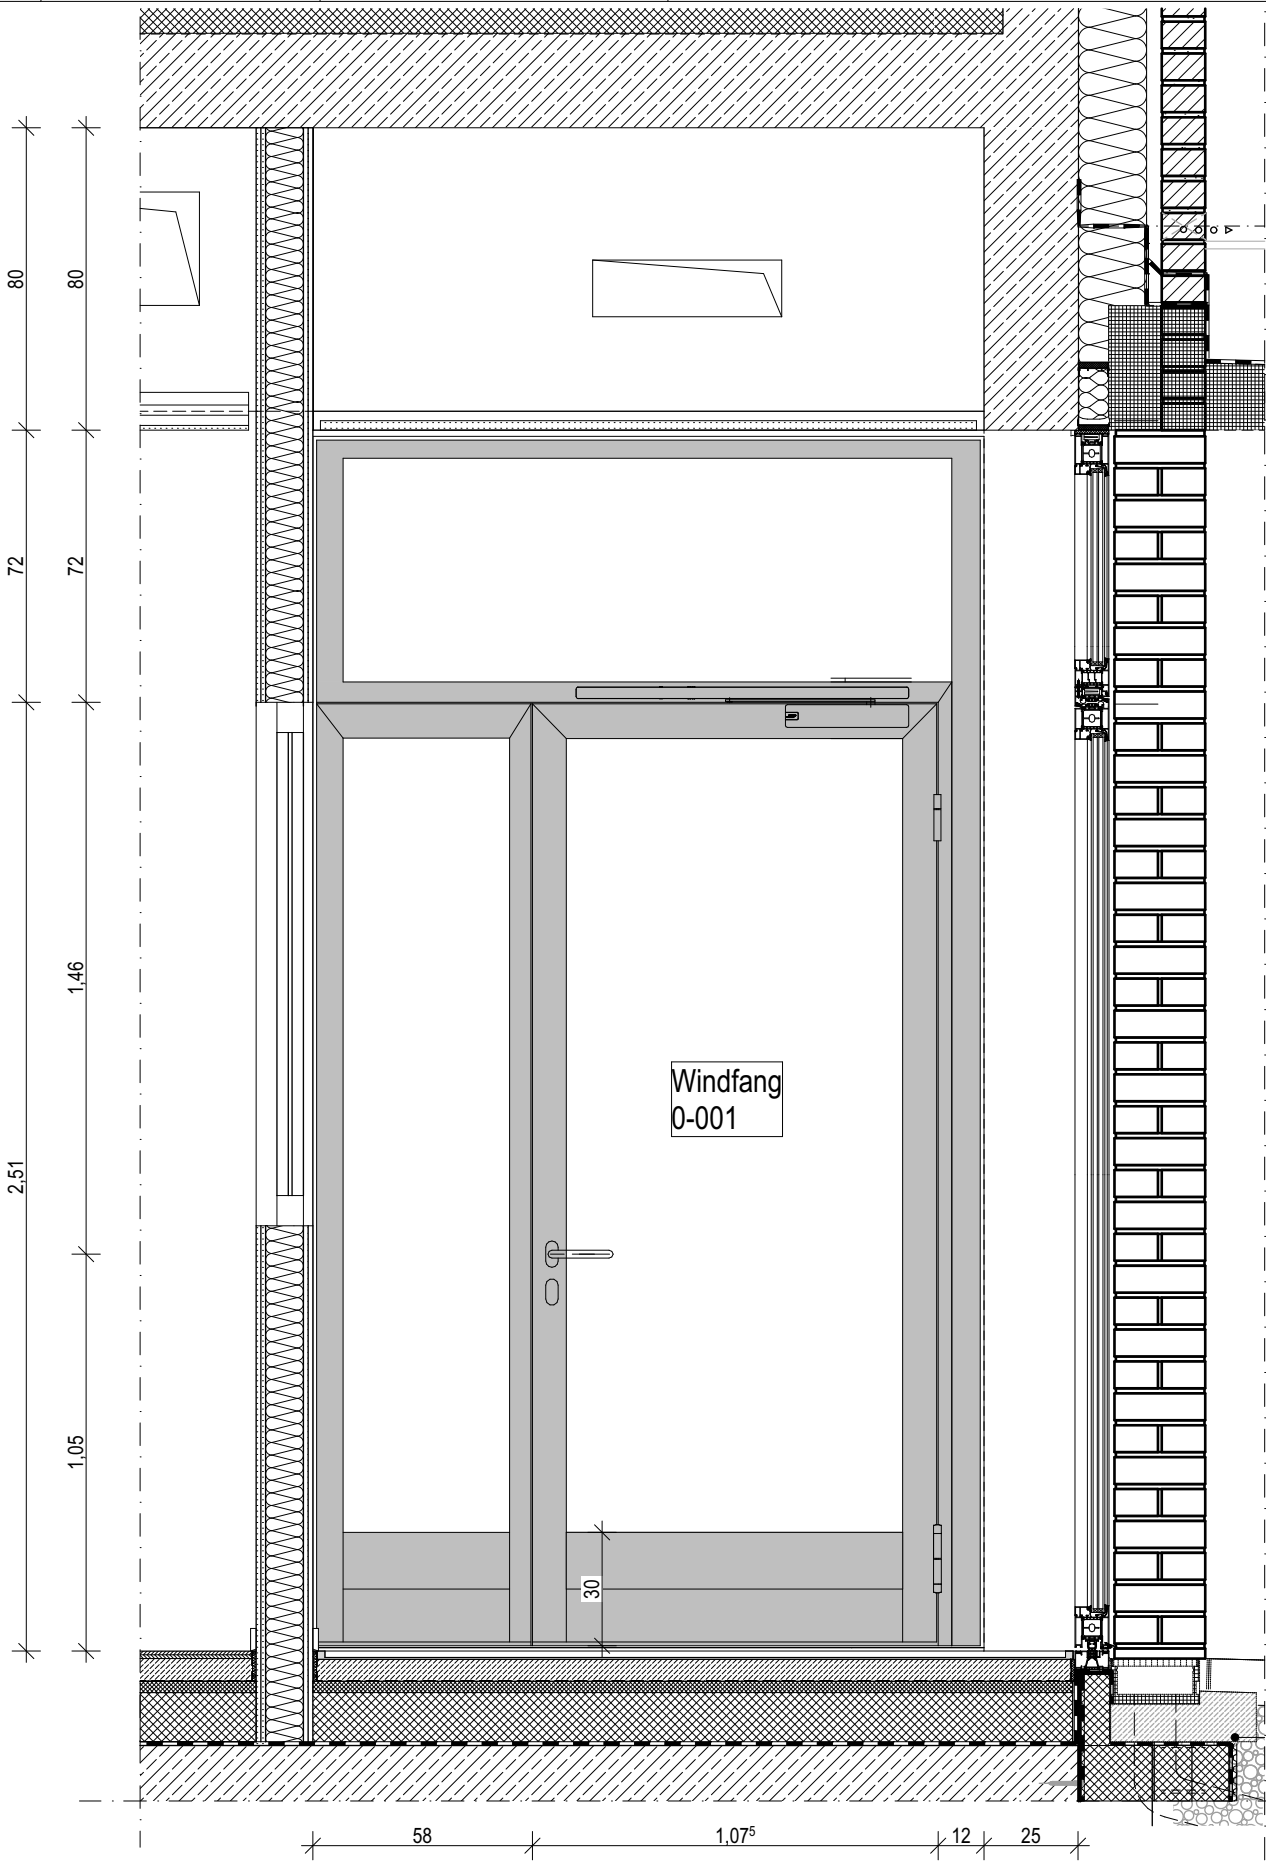

- T-0-001.1:
Stahl Glas Rahmentür:
- 2-flügliges Türblatt
 - RB Maße BxH: 2,26 x 3,28 m
 - Gangflügel DIN rechts
 - mit Oberlicht Glas
 - Obentürschließer mit Rastfeststellung
 - 3 Stück Rollenklemmband 3tlg
 - Drücker - smart handle
 - Drückerhöhe 1050 mm von OKFF
 - PZ vorgerichtet
 - unterer Rahmen 30 cm
 - Oberfläche RAL 7016 (Farb Nr.18-73570), glatt matt
- Montagebohrung:
Tür seitlich in MW und Stahlbeton
Tür oben in StB-Sturz
- Einbauort: EG Windfang zu Theorieraum

Objekt		Neubau einer Kunststoffwerkstatt an der HWK DO		BDO-HN		Maßstab 1:20	
Planinhalt		Glasrahmentür Windfang T-0-001.1		Gezeichnet LKOE		Datum 08.06.2026	
Datum	Änderung	Ind.	Typ	Plannr.	Ind.		
				A5407	A		
				Unterschrift			