



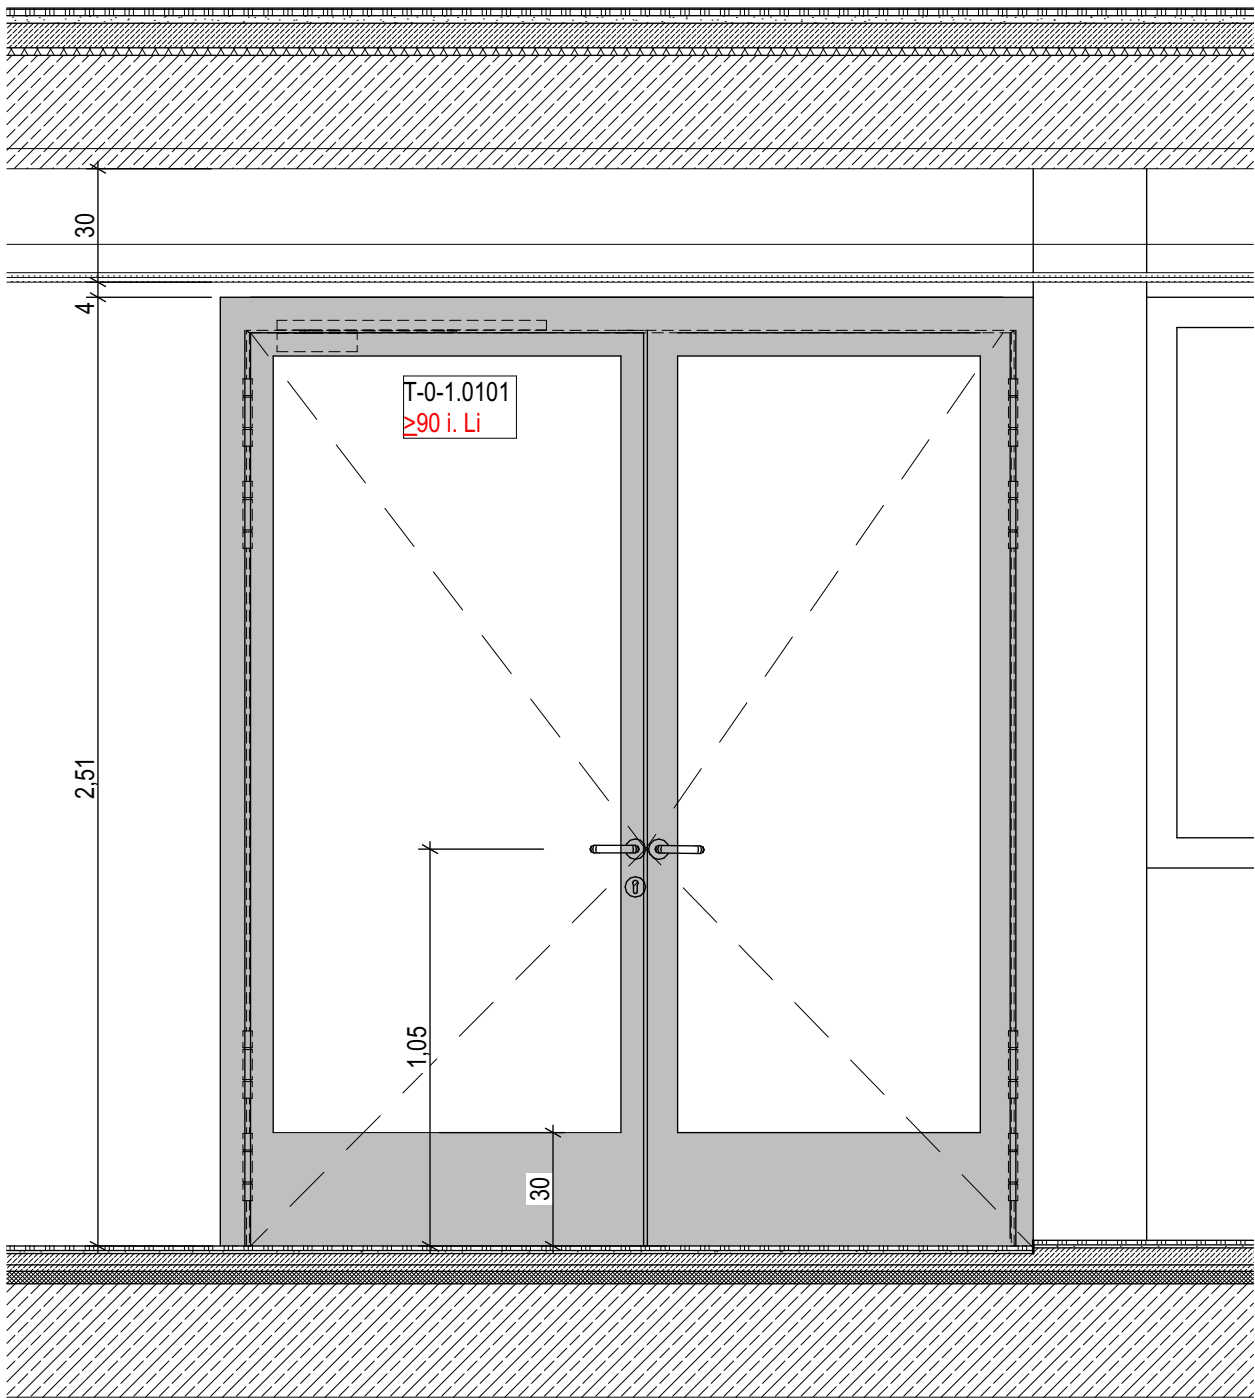


Ansicht TRH

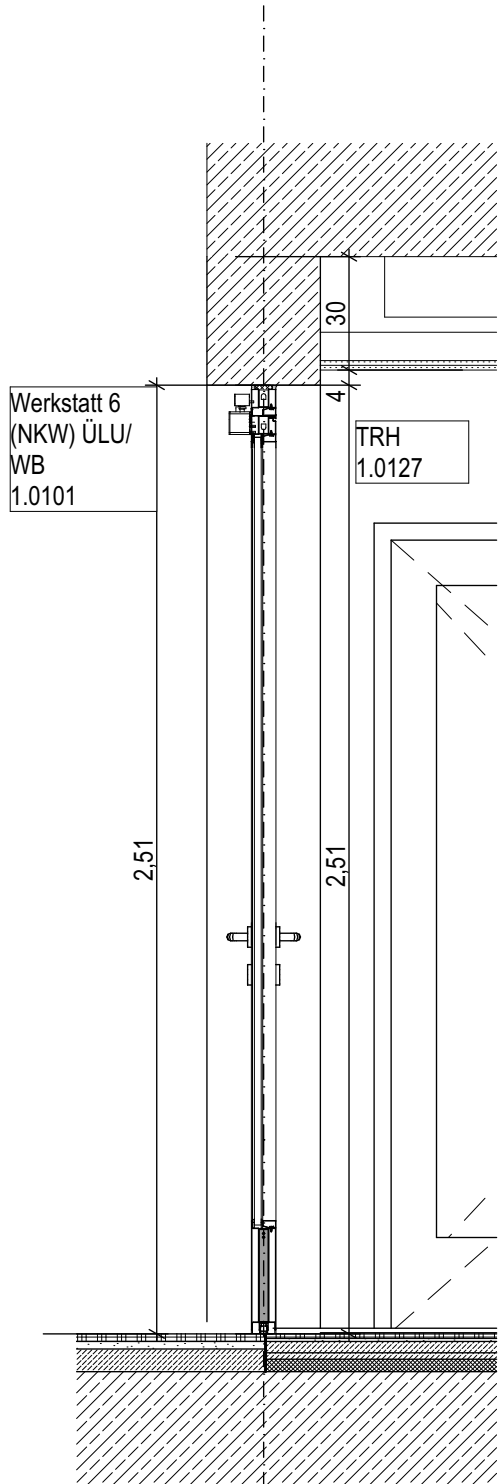

Schnitt

3'

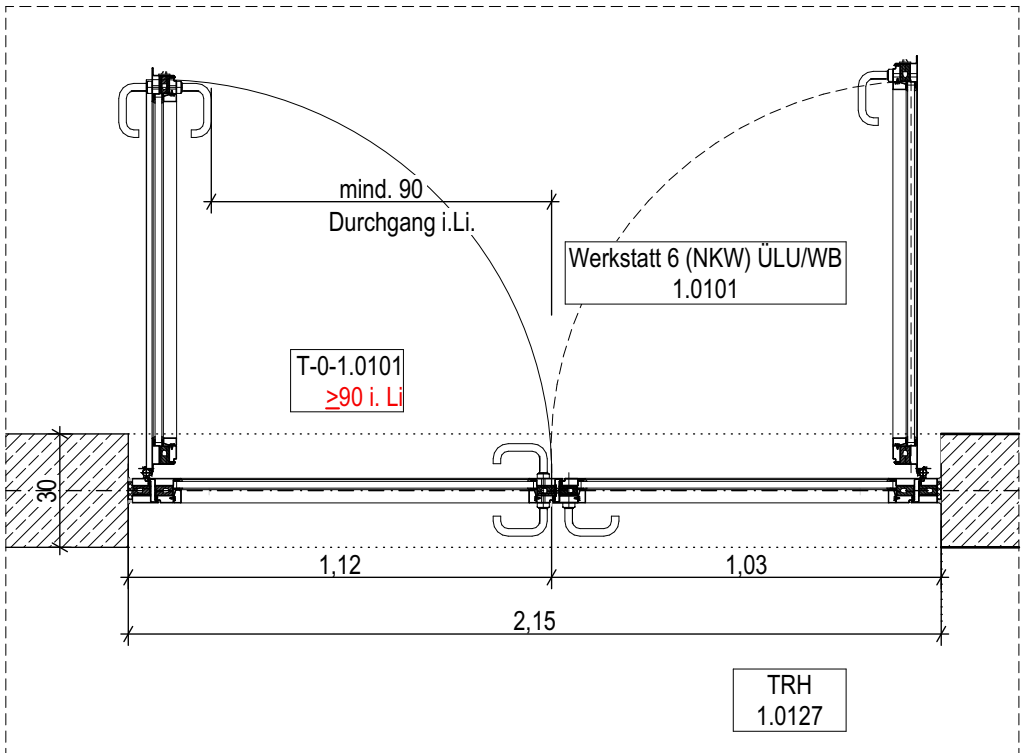

Grundriss

- T-0-1.0101:**  
**Stahl Glas Rahmentür:**
- 1-flügliges Türblatt,
  - RB Maße BxH: 2,15 x 2,51 m
  - 1x Gangflügel DIN rechts
  - 1x Bedarfsflügel
  - Obentürschließer mit Rastfeststellung
  - 3 Stück Rollenklemband 3tlg
  - Drücker - smart advanced
  - Drückerhöhe 1050 mm von OKFF
  - PZ vorgerichtet
  - unterer Rahmen 30 cm
  - Oberfläche RAL 7016 (Farb Nr.18-73570),  
glatt matt
- Montagebohrung:  
Tür seitlich in Stb-Wand  
Tür oben in StB-Sturz
- Einbauort: EG TRH zu Werkstatt

|                                           |          |      |              |            |      |             |
|-------------------------------------------|----------|------|--------------|------------|------|-------------|
| Objekt                                    |          |      | BDO-AR       | Maßstab    |      | Architektur |
| Erweiterung am Bildungszentrum der HWK Do |          |      |              | 1:20       |      |             |
| Planinhalt                                |          |      | Gezeichnet   | Datum      |      |             |
| Detail Tür T-0-1.0101 Werkstatt 6         |          |      | SAR          | 18.09.2026 |      |             |
| Datum                                     | Änderung | Ind. | Typ          | Plannr.    | Ind. |             |
|                                           |          |      |              | A5420      |      |             |
|                                           |          |      | Unterschrift |            |      |             |
|                                           |          |      |              |            |      |             |