

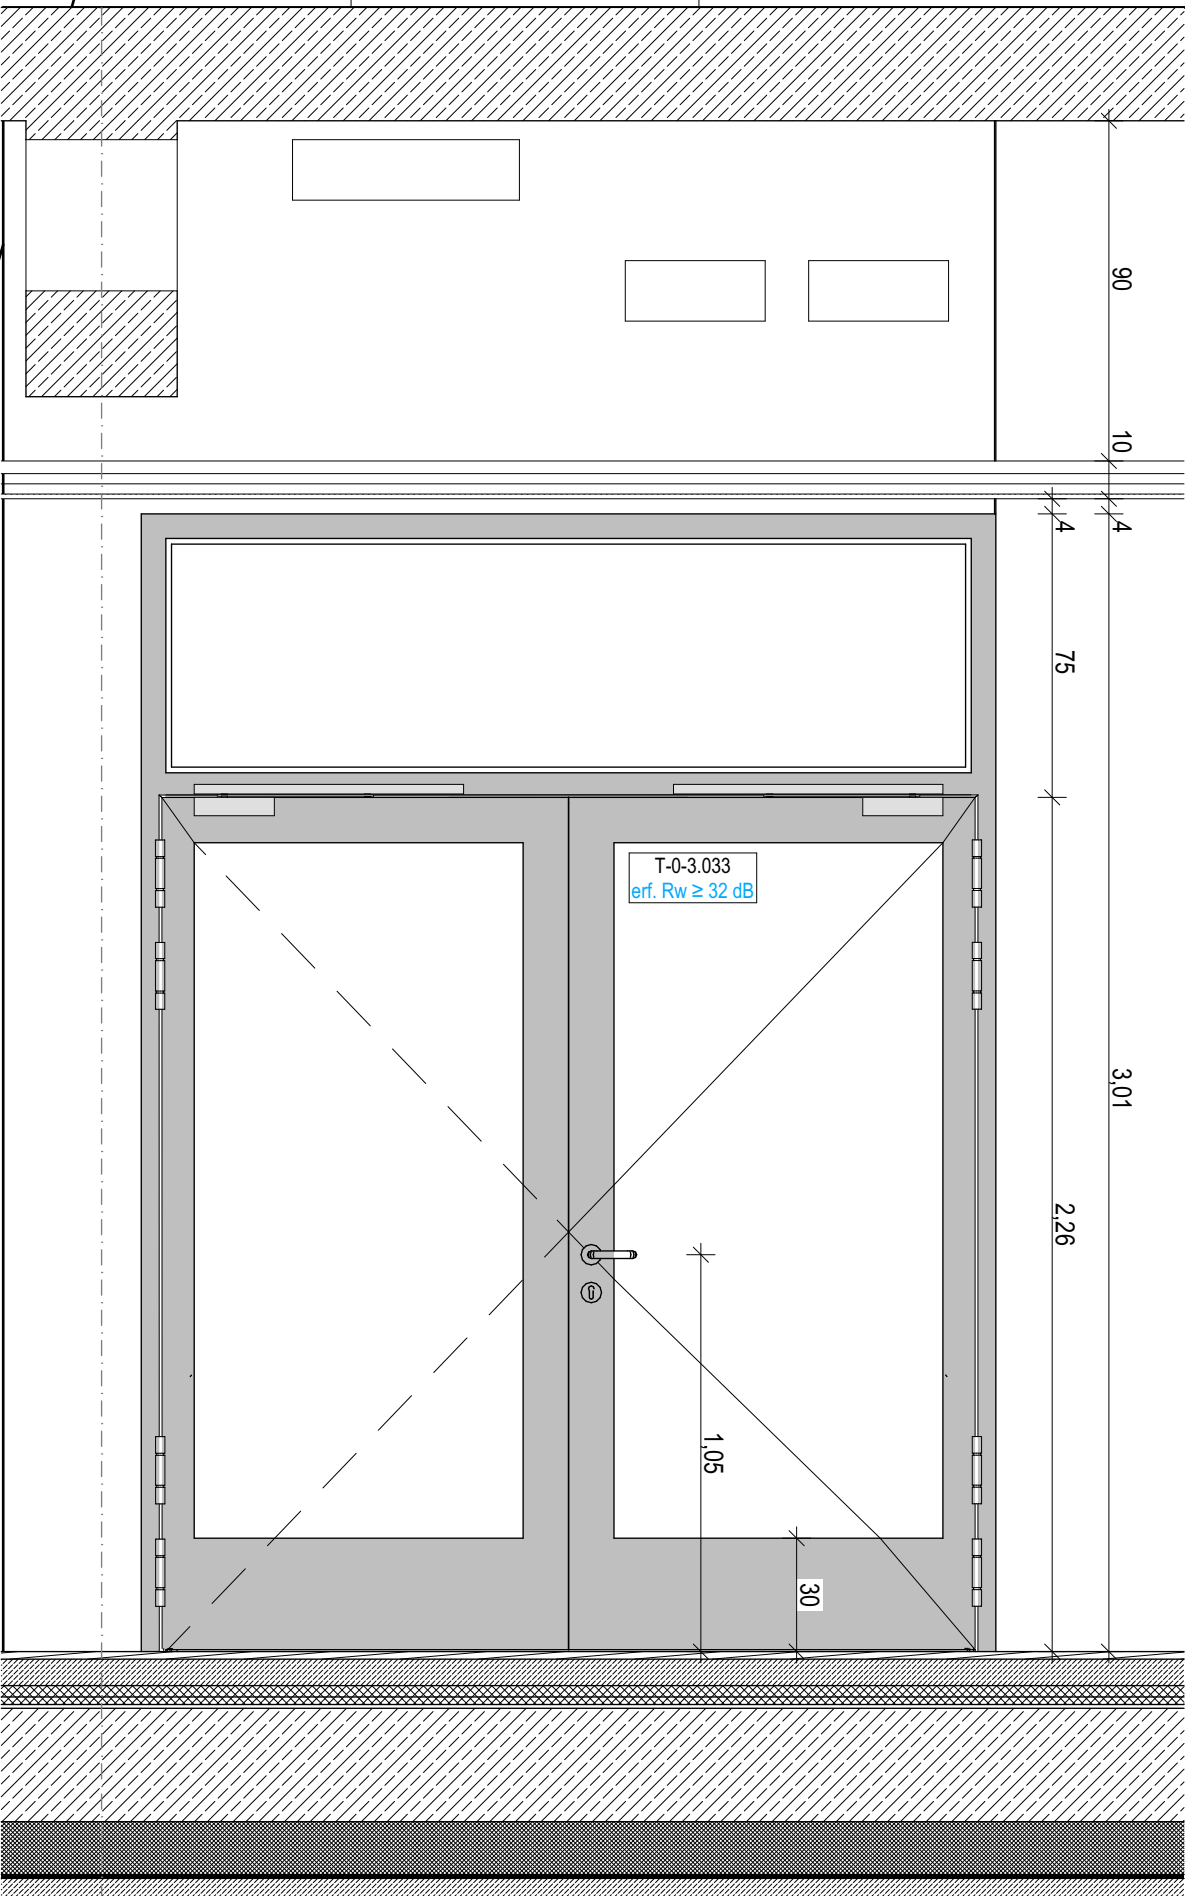


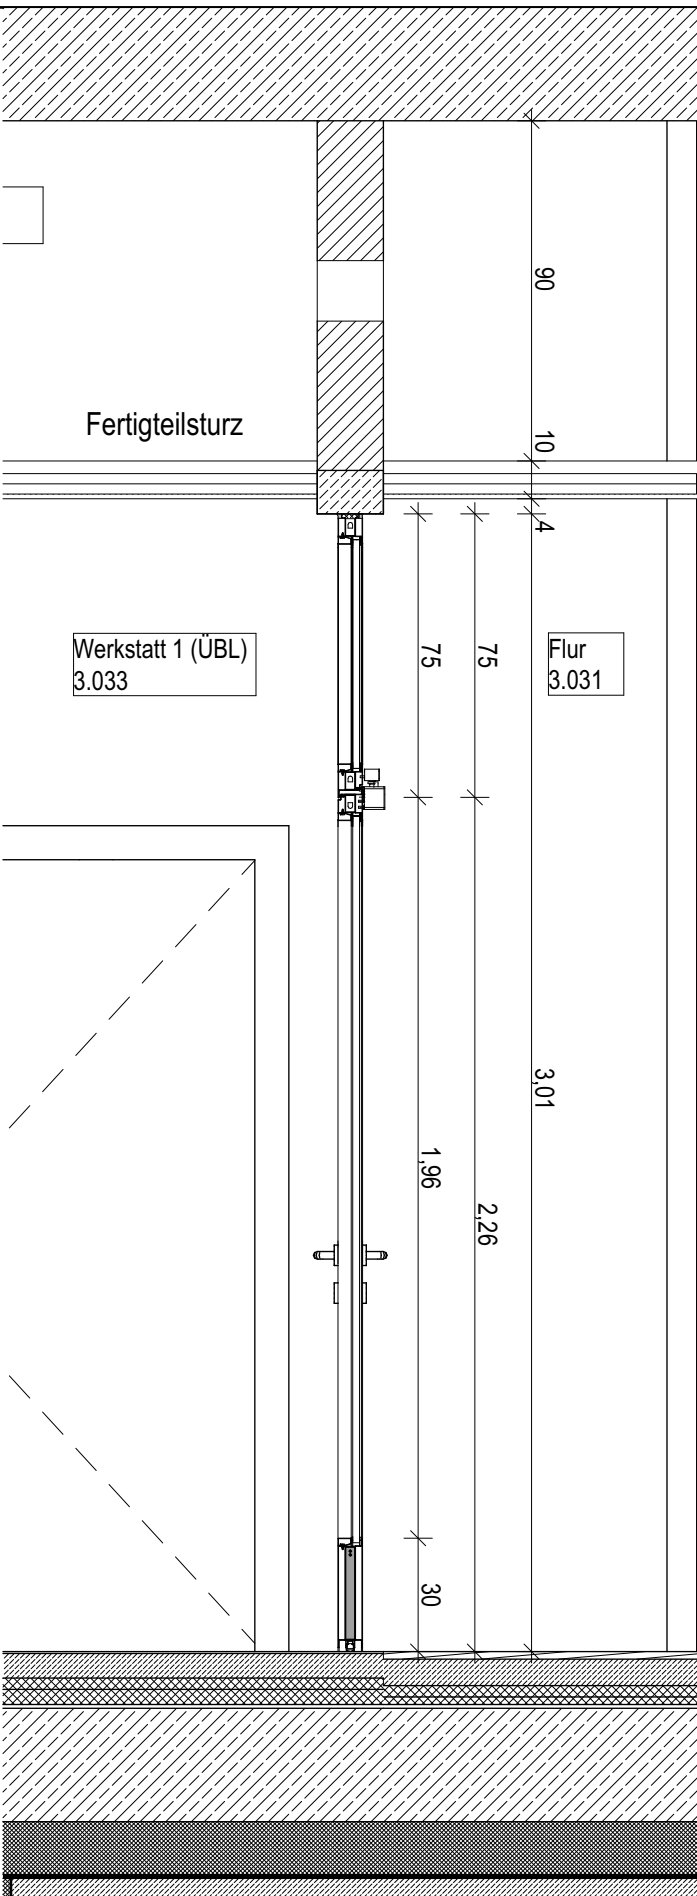

Ansicht Flur

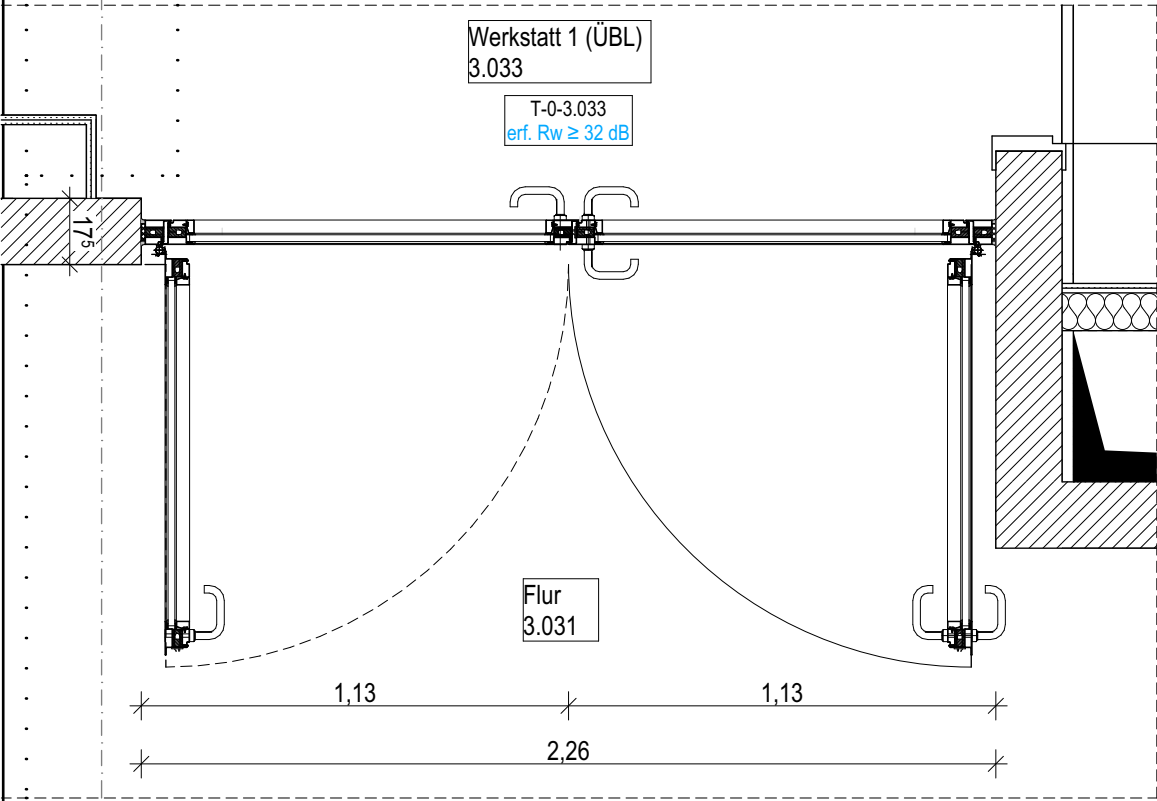

Schnitt

T-0-3.033:
Stahl Glas Rahmentür:
erf. Rw ≥ 32 dB

- 2-flügliges Türblatt
- RB Maße BxH: 2,26 x 3,01 m
- Gangflügel DIN rechts
- mit Oberlicht Glas
- Obentürschließer mit Rastfeststellung
- 3 Stück Rollenklemband 3tlg
- Drücker - smart advanced
- Drückerhöhe 1050 mm von OKFF
- PZ vorgerichtet
- unterer Rahmen 30 cm
- Oberfläche RAL 7016 (Farb Nr.18-73570), glatt matt

Montagebohrung:
Tür seitlich in MW-Wand
Tür oben in StB-Sturz

Einbauort: EG Werkstatt zu Flur

Objekt			Bildungswerk der HWK Dortmund Ardeystraße 93, 44139 Dortmund		BDO-AR-H3		Maßstab 1:20	
Planinhalt			T-0-3.033 Tür Flur /Werkst.		Gezeichnet SAR		Datum 28.08.2026	
Datum	Änderung		Ind.	Typ	Plannr. A5413		Ind.	
				Unterschrift				