
LKW Werkstatt EG
Anschluss LKW Grube

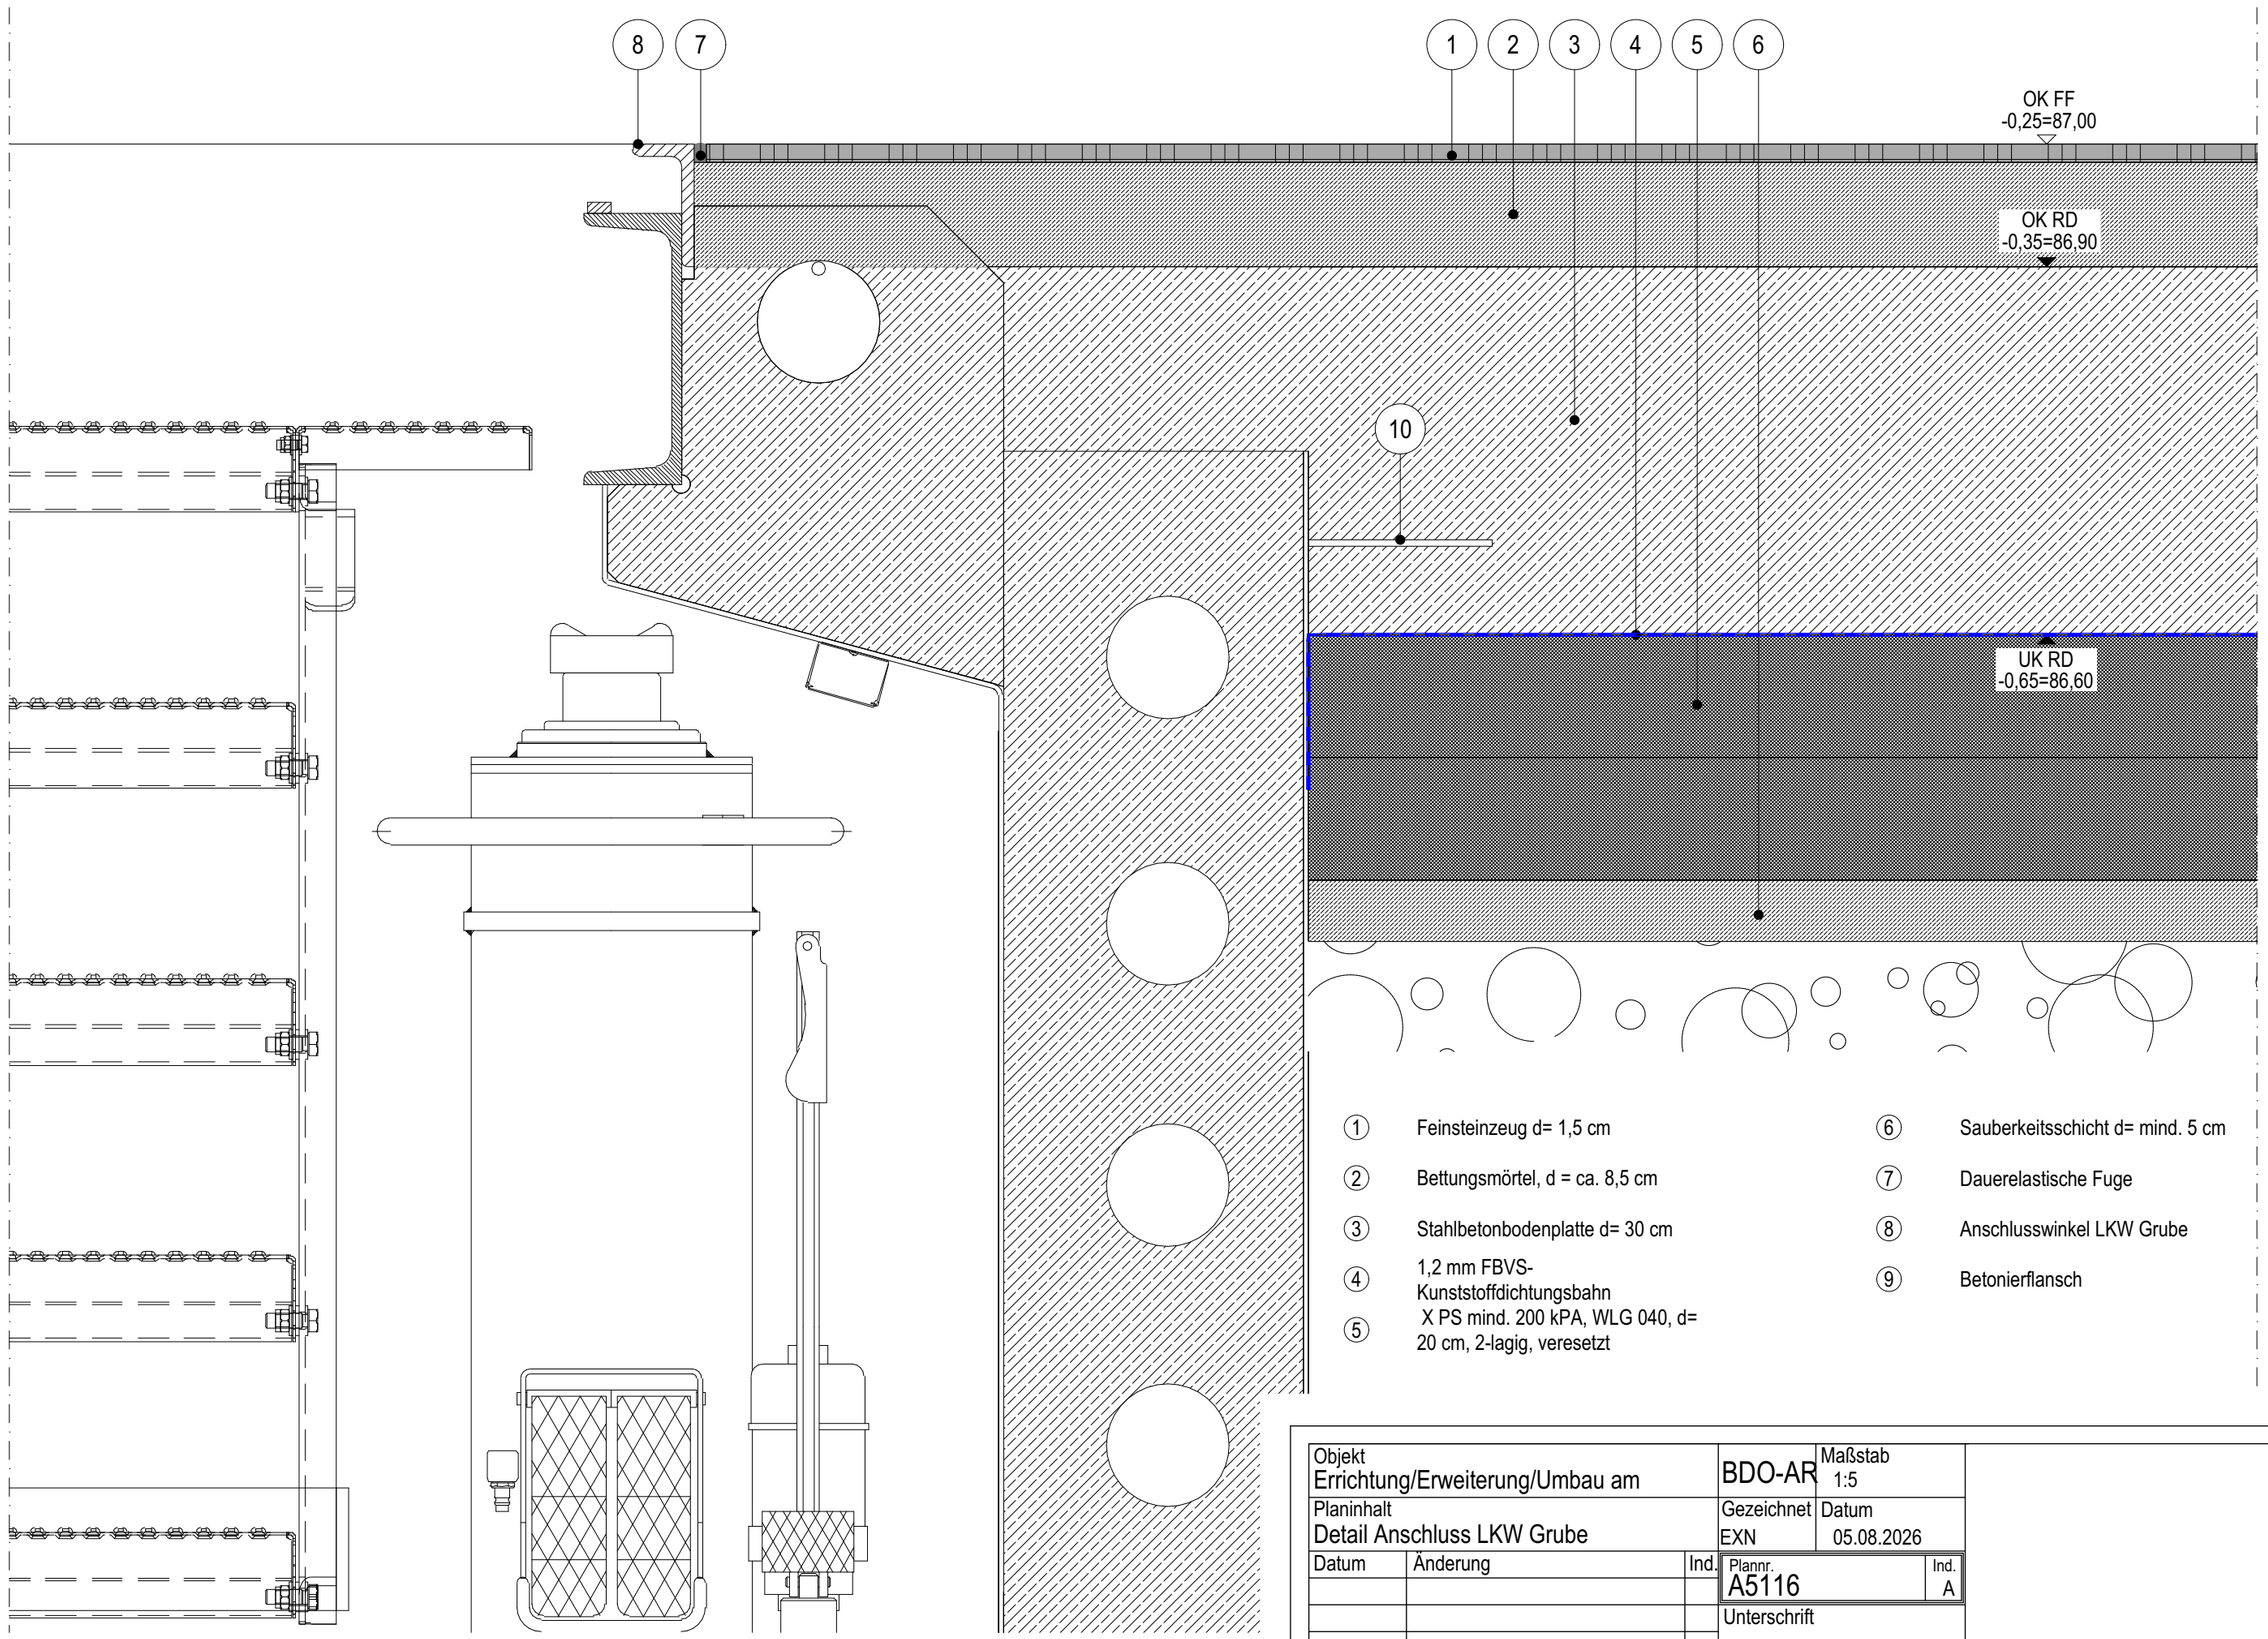

①	Feinsteinzeug d= 1,5 cm
②	Bettungsmörtel, d = ca. 8,5 cm
③	Stahlbetonbodenplatte d= 30 cm
④	1,2 mm FBVS-Kunststoffdichtungsbahn
⑤	X PS mind. 200 kPA, WLG 040, d= 20 cm, 2-lagig, veresetzt
⑥	Sauberkeitsschicht d= mind. 5 cm
⑦	Dauerelastische Fuge
⑧	Anschlusswinkel LKW Grube
⑨	Betonierflansch

Objekt: Errichtung/Erweiterung/Umbau am		BDO-AR	Maßstab: 1:5
Planinhalt: Detail Anschluss LKW Grube		Gezeichnet: EXN	Datum: 05.08.2026
Datum	Änderung	Ind.	Plannr.: A5116 / Ind.: A
			Unterschrift