
KFZ Werkstatt 1.OG
Anschluss Achs-Assistenzplatz

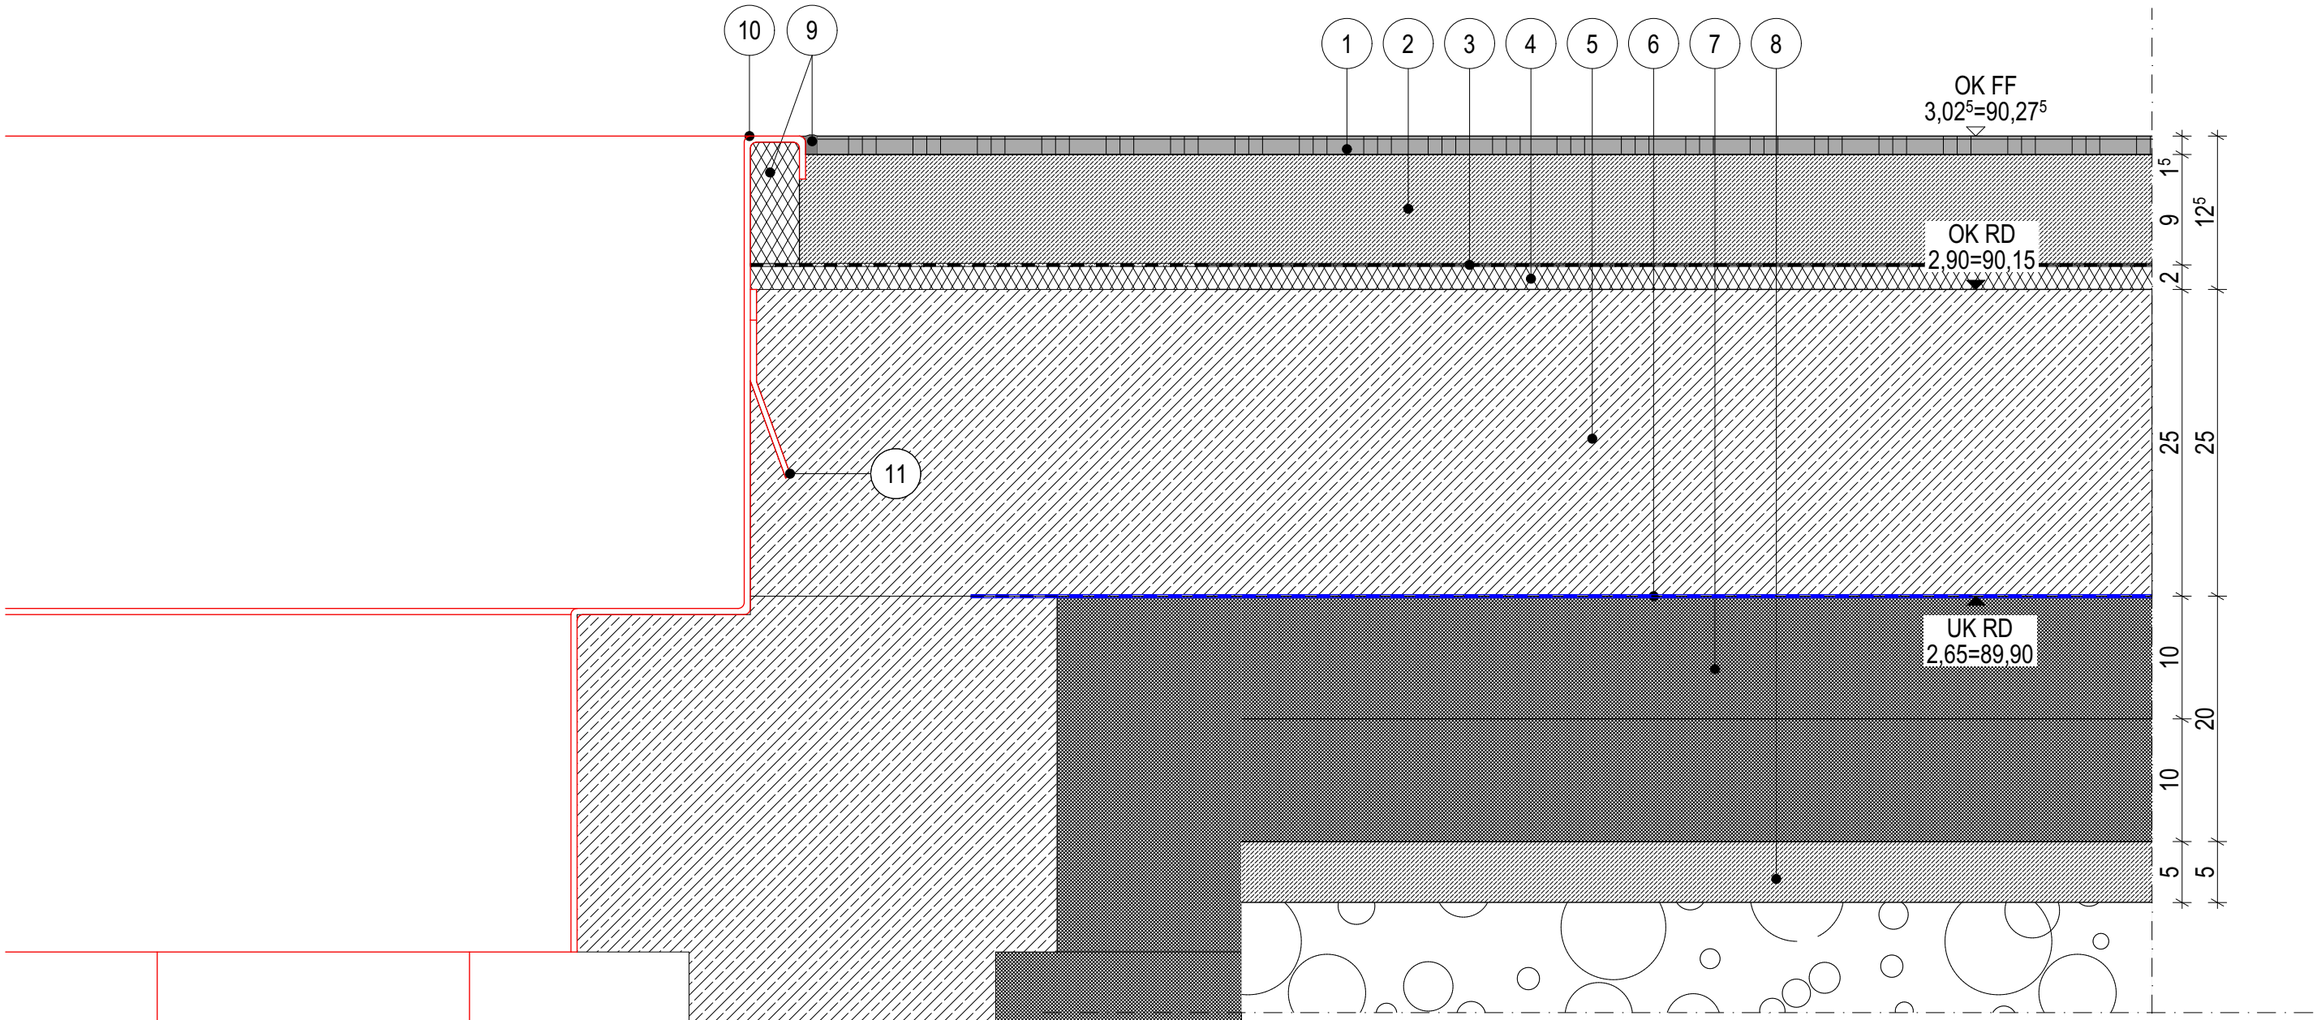

①	Feinsteinzeug d= 1,5 cm	⑦	X PS mind. 200 kPA, WLG 040, d= 20 cm, 2-lagig, veresetzt
②	Bettungsmörtel, d = ca. 9,0 cm	⑧	Sauberkeitsschicht d= mind. 5 cm
③	Trennlage	⑨	Dauerelastische Fuge / Randstreifen
④	Trittschalldämmung d= 2 cm	⑩	Anschluss Stahlkassette
⑤	Stahlbetonbodenplatte d= 25 cm	⑪	Betonierflansch
⑥	1,2 mm FBVS-Kunststoffdichtungsbahn		

Objekt Errichtung/Erweiterung/Umbau am		BDO-AR	Maßstab 1:5
Planinhalt Detail Anschluss Achs-Assistenzplatz		Gezeichnet EXN	Datum 05.08.2026
Datum	Änderung	Ind.	Plannr. A5117 / Ind. A
			Unterschrift