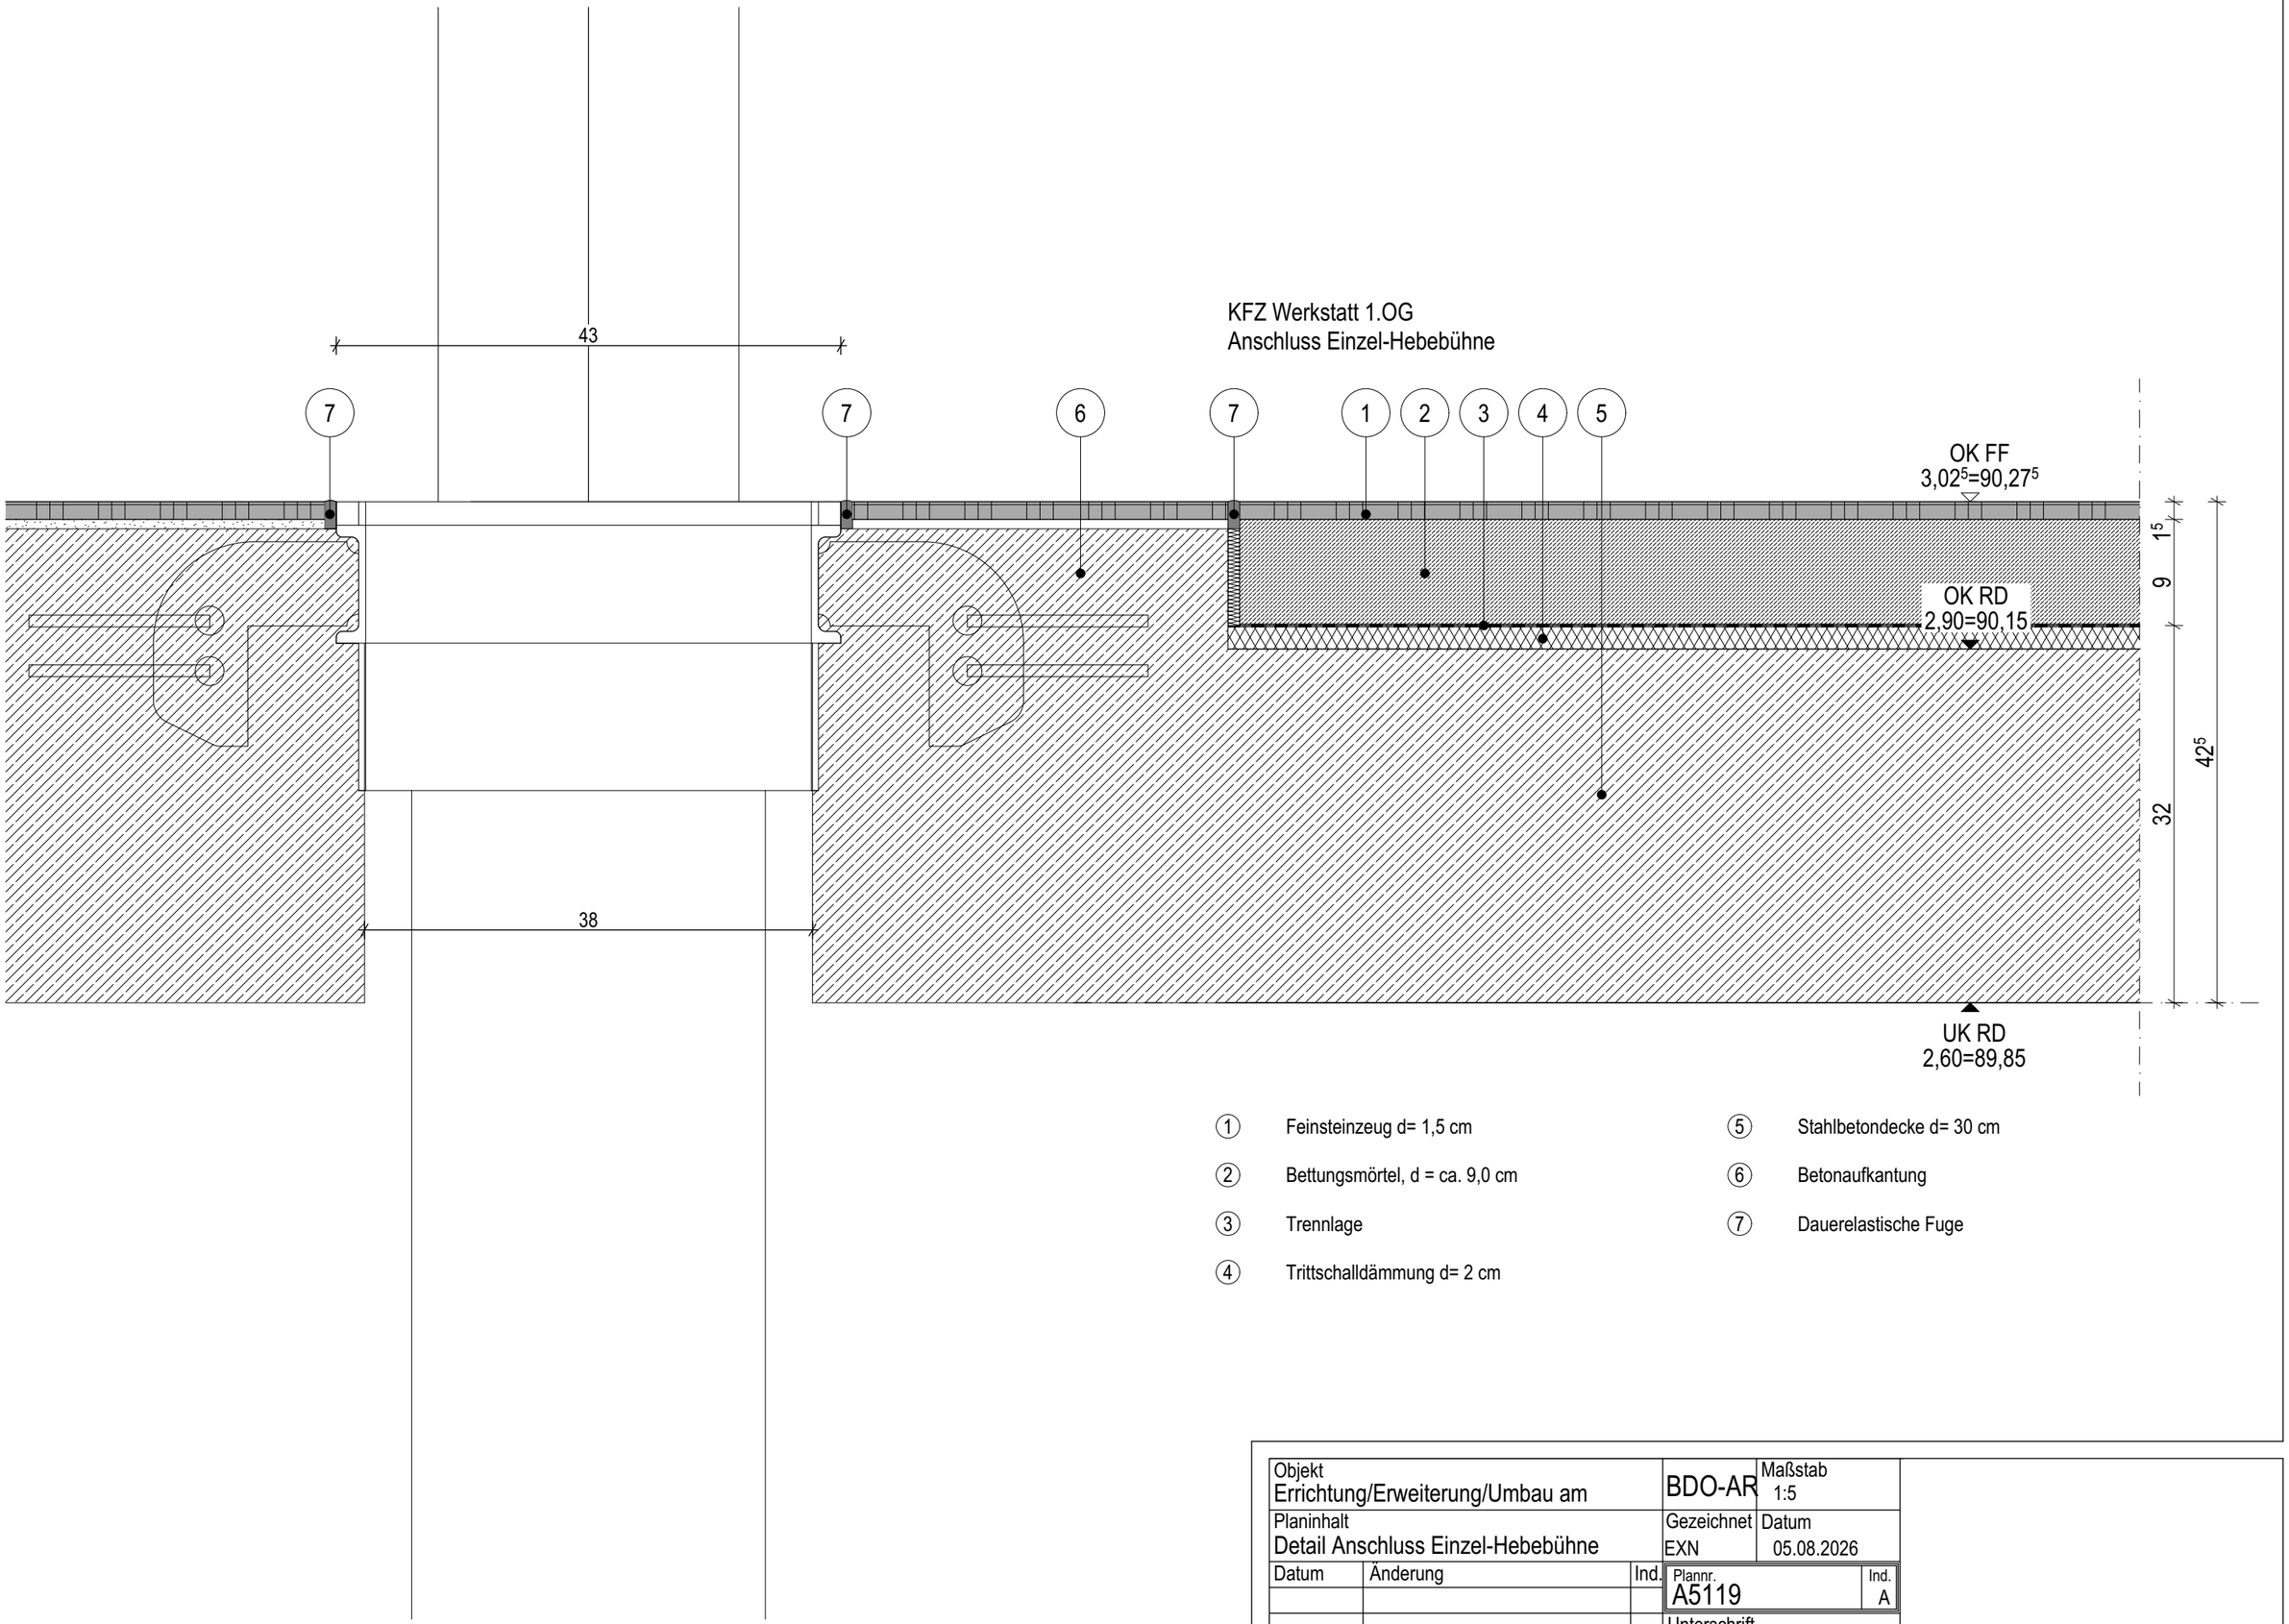


① Feinsteinzeug d= 1,5 cm

② Bettungsmörtel, d = ca. 9,0 cm

③ Trennlage

④ Trittschalldämmung d= 2 cm

⑤ Stahlbetondecke d= 30 cm

⑥ Betonaufkantung

⑦ Dauerelastische Fuge

Objekt: Errichtung/Erweiterung/Umbau am			BDO-AR	Maßstab: 1:5
Planinhalt: Detail Anschluss Einzel-Hebebühne			Gezeichnet: EXN	Datum: 05.08.2026
Datum	Änderung	Ind.	Plannr.: A5119	Ind.: A
			Unterschrift	