
KFZ Werkstatt 1.OG
Anschluss Leistungsprüfstand

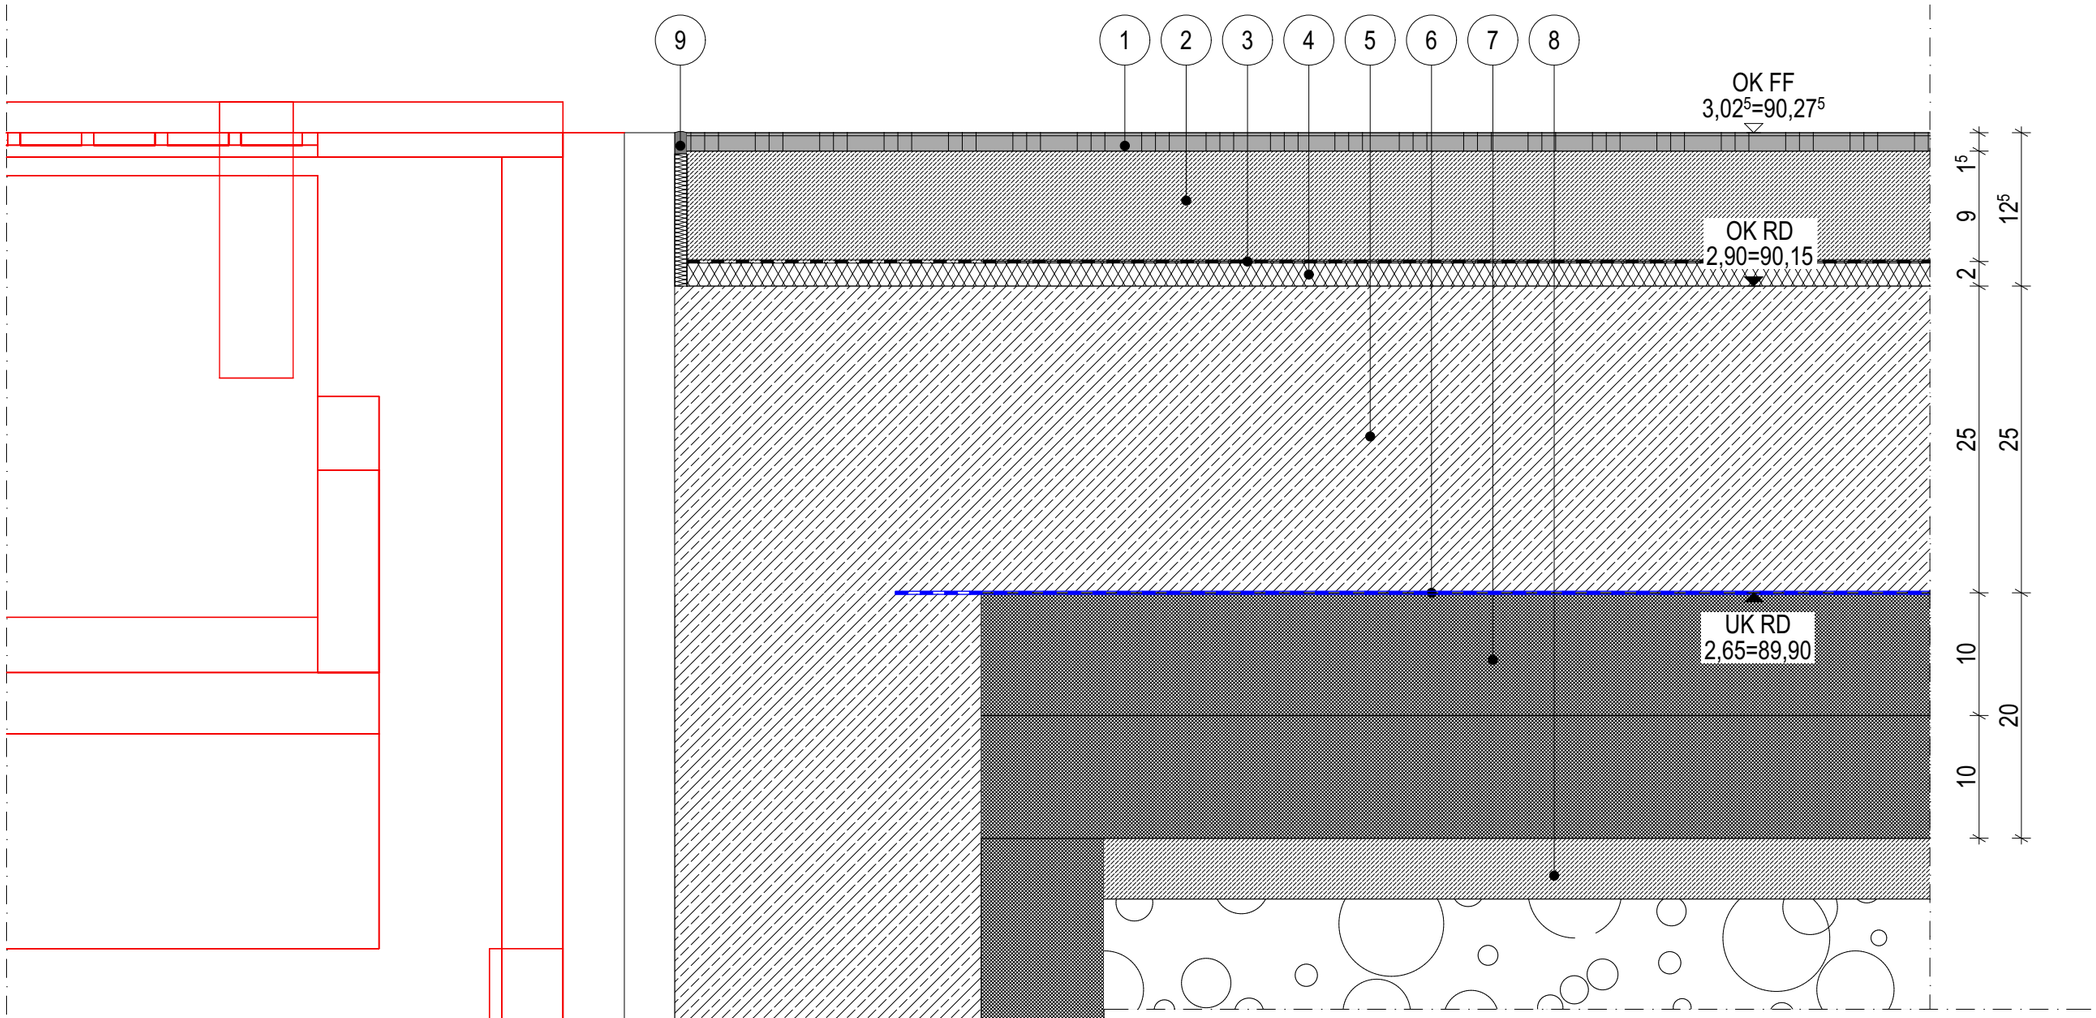

①	Feinsteinzeug d= 1,5 cm	⑥	1,2 mm FBVS-Kunststoffdichtungsbahn
②	Bettungsmörtel, d = ca. 9,0 cm	⑦	X PS mind. 200 kPA, WLG 040, d= 20 cm, 2-lagig, veresetzt
③	Trennlage	⑧	Sauberkeitsschicht d= mind. 5 cm
④	Trittschalldämmung d= 2 cm	⑨	Dauerelastische Fuge / Randstreifen
⑤	Stahlbetonbodenplatte d= 25 cm		

Objekt: Errichtung/Erweiterung/Umbau am		BDO-AR	Maßstab: 1:5
Planinhalt: Detail Anschluss Leistungsprüfstand		Gezeichnet: EXN	Datum: 05.08.2026
Datum	Änderung	Ind.	Plannr.: A5120 / Ind.: A
			Unterschrift