



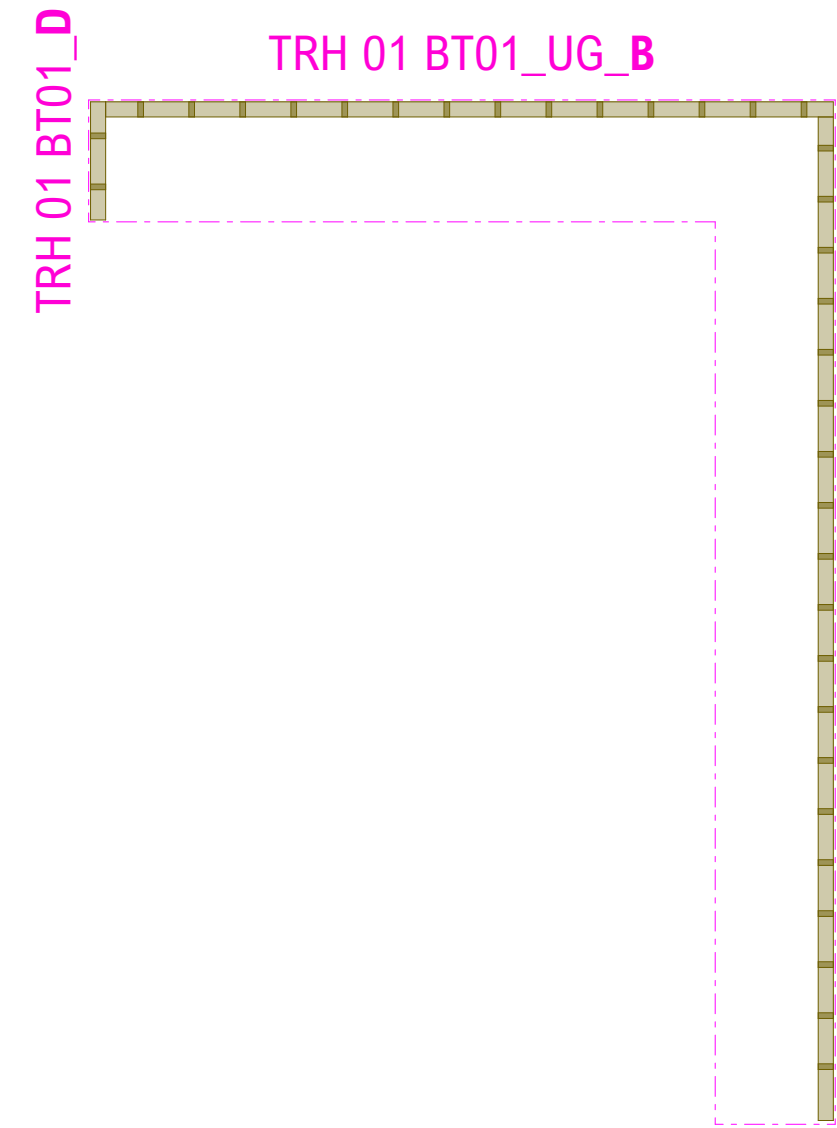

TRH 01 BT01_UG_B

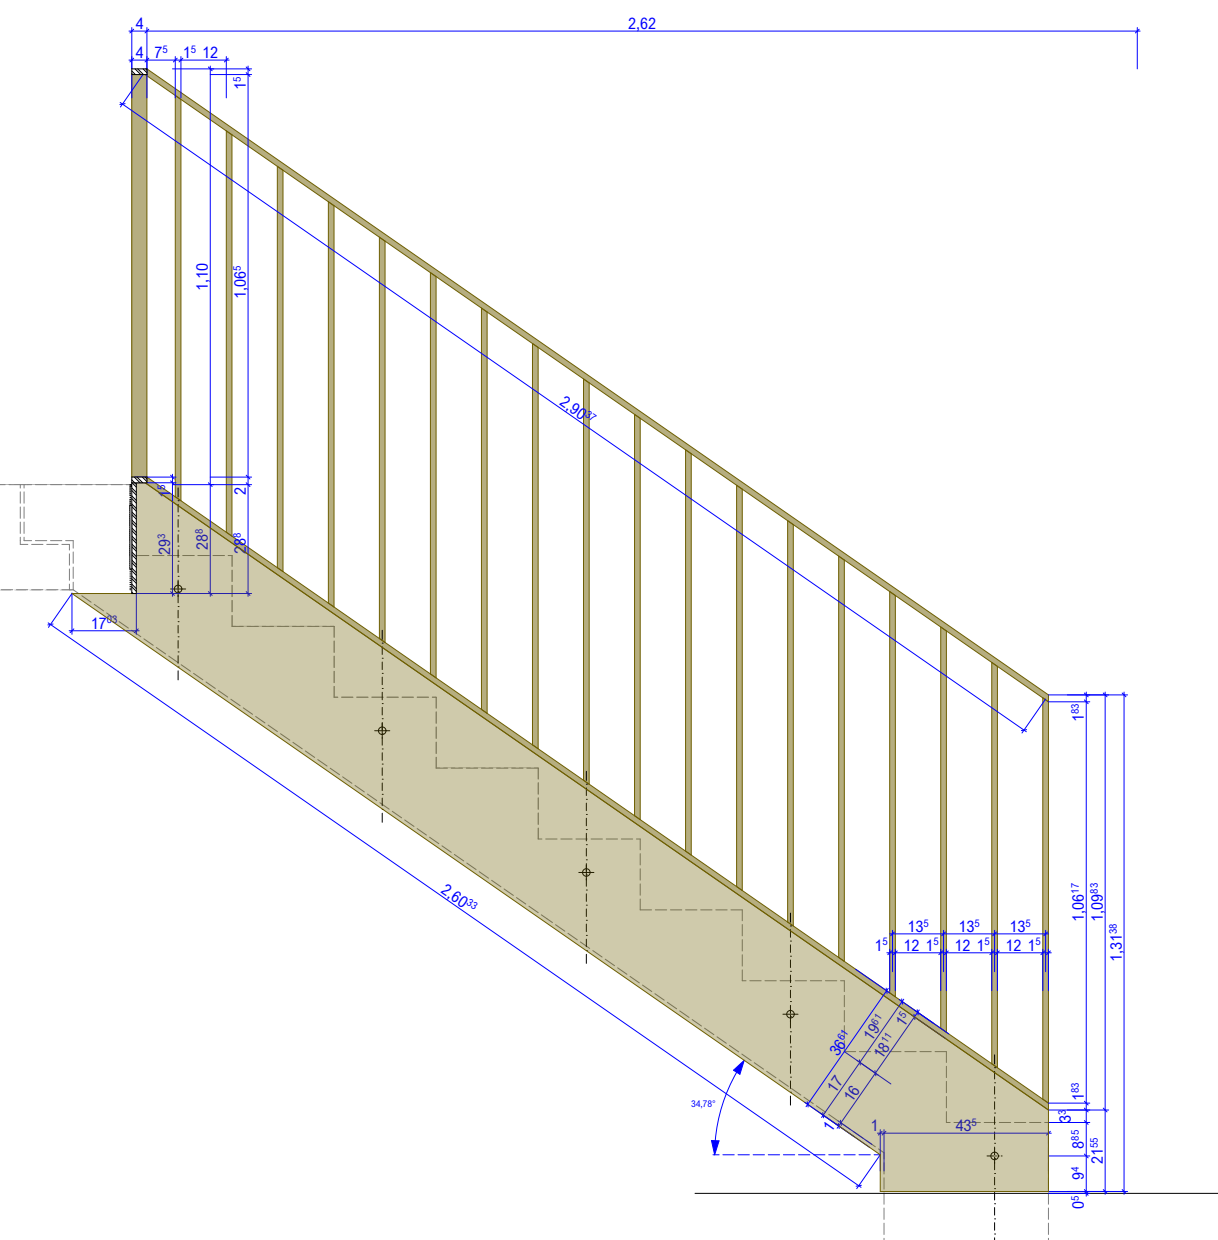

TRH 01 BT01_UG_A

Bauteil 01 Treppenlauf TRH 01 - UG EG

533_B1

DT TRH 01 Geländer UG_EG

$\pm 0,00 = 72,70$ (B1),
71,93 (B2) m ü.NHN

Projekt: Neubau Wohnheime
Gescherweg
Gescherweg
48161 Münster

Bauherr: Studierendenwerk Münster

Bismarckallee 5
48151 Münster
fon Tel. (Bh)
email info@stw-muenster.de

Architekt: Heupel GmbH

Am Mittelhafen 16
48155 Münster
fon 0251-686617-0
office@heupel-architekten.de

Planinhalt: DT TRH 01 Geländer UG_EG

Plannr.: 533_706_5_B1_DE_DE_501_00

Maßstab: 1:20

Erstelldatum:

Druckdatum: 28

Blattgröße: 700 x 420

gezeichnet: HH/ MH

geprüft: MH

VORABZUG

[illegible]

Alle Maße sind am Bau zu prüfen.
Maßunstimmigkeiten sind sofort mit dem Architekten zu klären. Für Maßfehler haftet allein der Auftragnehmer.
Maßbezüge gelten vor Einzelmaßen.

Bei der Bauausführung sind die Planungen der Fachingenieure sowie die Angaben der Sonderfachleute zu beachten.

Firmendetails und -ausführungszeichnungen
gelten nur mit dem Freigabevermerk des
Architekten.

Alle Höhenangaben sind auf OKFF bezogen, sofern nicht anders vermerkt.