


zw. Achse 7-8

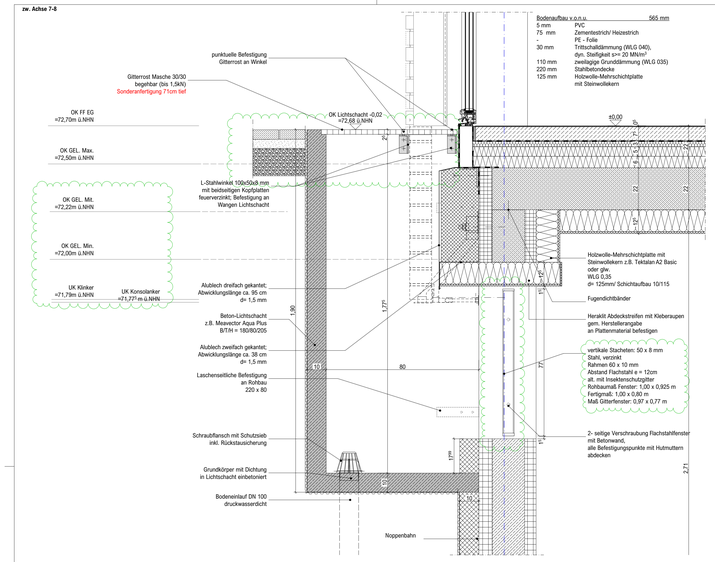


zw. Achsen 2-3, 4-5, 6-7

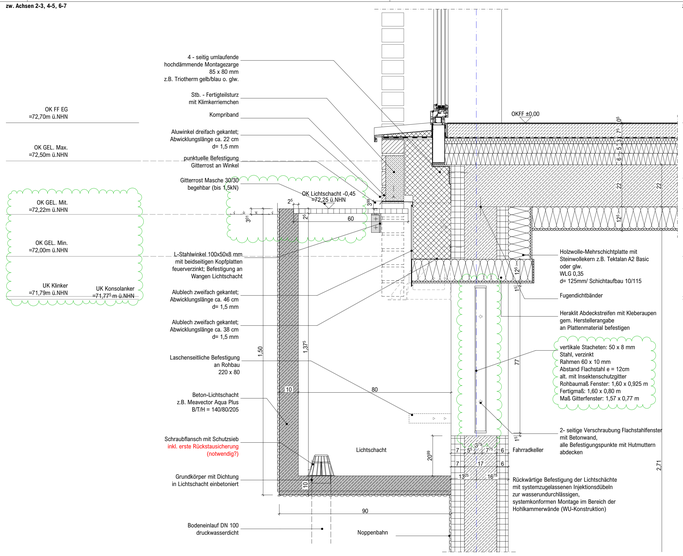

zw. Achse A'-B

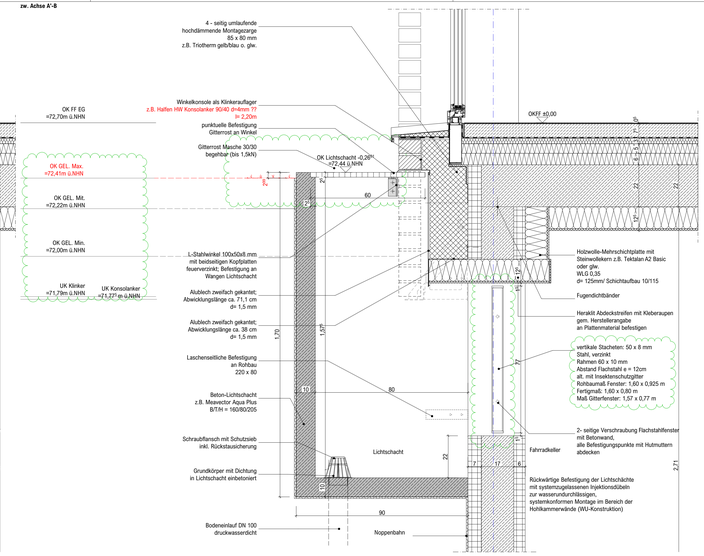

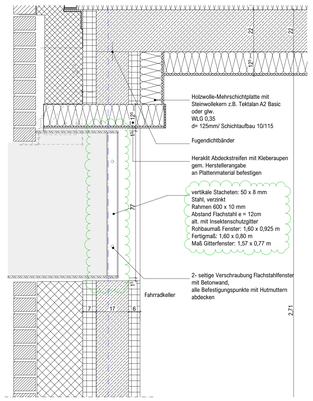

zw. Achse A-A'

zw. Achse 9-10

zw. Achse B-C

Öffnung Treppenabgang

zw. Achse 7-8

zw. Achsen 9-10, A-A'

zw. Achse 2-3, 4-5, 6-7, A'-B, B-C

Rohbaumaß [m]	Fertigmaß [m]	Maß Gitterfenster [m]	Stückzahl
1,60 x 0,925	1,60 x 0,80	1,57 x 0,77	5
1,00 x 0,925	1,00 x 0,80	0,97 x 0,77	1
0,40 x 0,63	0,40 x 0,505	0,37 x 0,475	2

Alle Maße sind am Bau zu prüfen. Maßunstimmigkeiten sind sofort mit dem Architekten zu klären. Für Maßfehler haftet allein der Auftragnehmer. Maßbezüge gelten vor Einzelmaßen.

Bei der Bauausführung sind die Planungen der Fachingenieure sowie die Angaben der Sonderfachleute zu beachten.

Firmendetails und -ausführungszeichnungen gelten nur mit dem Freigabevermerk des Architekten.

Alle Höhenangaben sind auf OKFF bezogen, sofern nicht anders vermerkt.

533_B1

DF Lichtschächte

±0,00 = 72,70 (B1), 71,93 (B2) m ü.NHN

Projekt: Neubau Wohnheime Geschenweg
Geschenweg 9
48161 Münster

Bauherr: Studierendenwerk Münster
Bismarckallee 5
48151 Münster
fon Tel. (Bh)
email info@stw-muenster.de

Architekt: Heupel GmbH
Am Mittelhafen 16
48155 Münster
fon 0251-686617-0
office@heupel-architekten.de

Planinhalt: DF Lichtschächte
Plannr.: 533_706_5_B1_DE_--_106_01
Maßstab: 1:10
Erstelldatum: 27.10.2025
Druckdatum: 24.07.2026
Blattgröße: 1.350 x 841
gezeichnet: JB
geprüft: MH

Baufrei für Rohbau

Datum	gez	Nr	Änderungen / Beschreibung
14.11.25	KB	00	Planstand Baufrei Rohbau
13.04.26	JBM	01	Fenster Lichtschächte, Höhenlage Lichtschächte und Höhenlage Klinker angepasst