




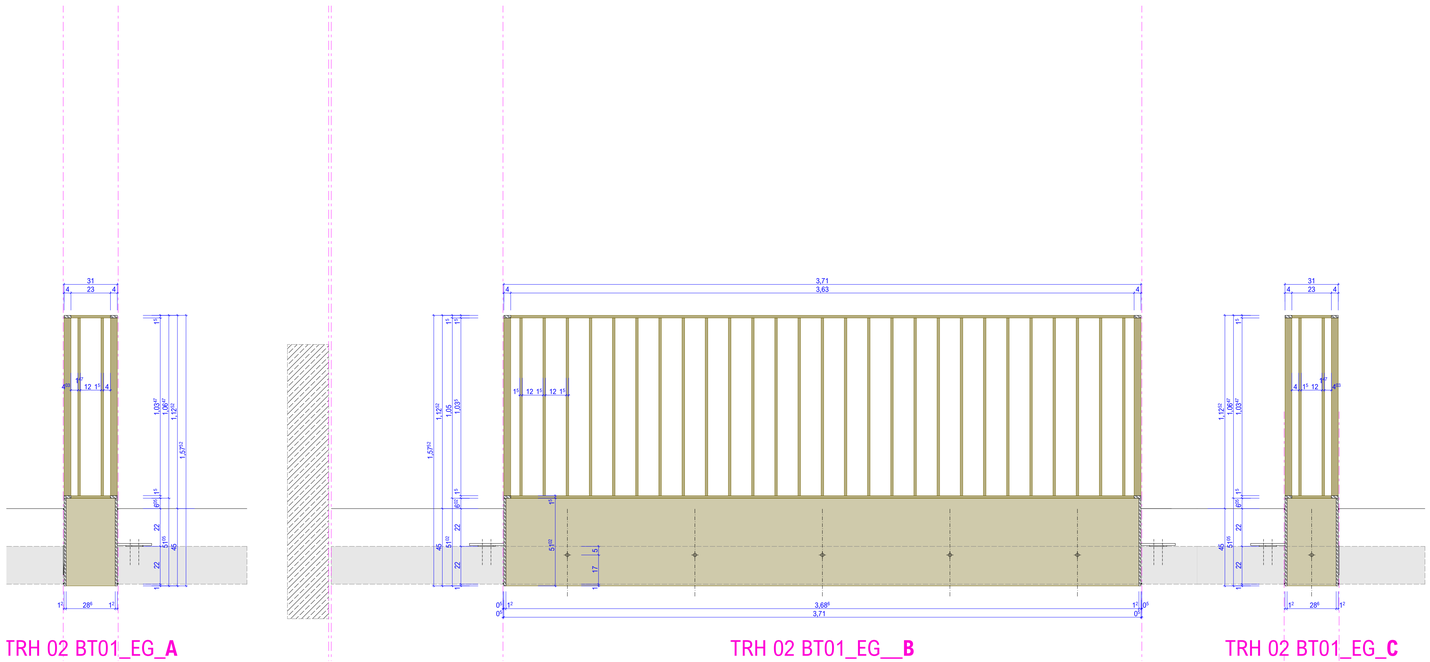

Bauteil 01 Treppenlauf TRH 02 - EG RG

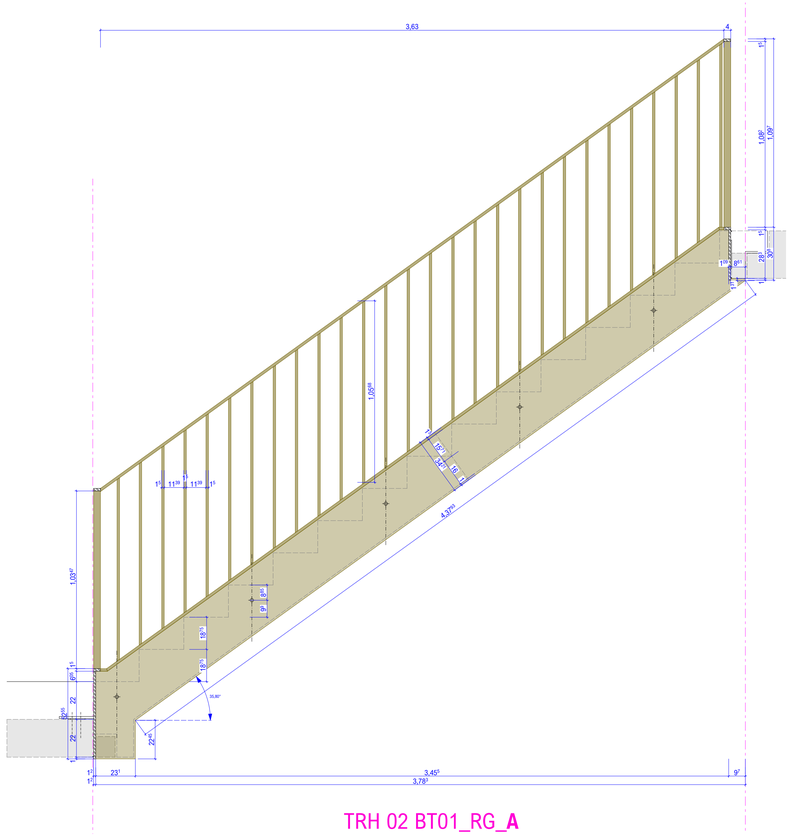

Bauteil 01 Treppenlauf TRH 02 - UG EG

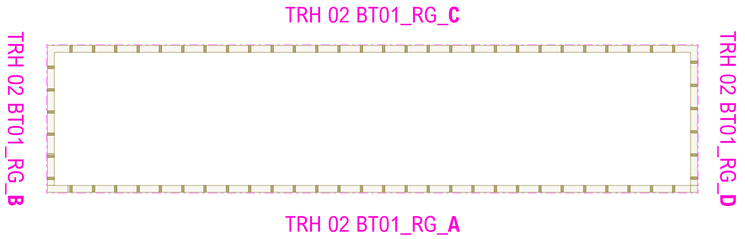

Bauteil 01 Treppenlauf TRH 02 - EG RG

FA	Fußbodenaussparung	
FD	Fußbodendurchbruch	
DA	Deckenaussparung	
DD	Deckendurchbruch	
WA	Wandaussparung	
WD	Wanddurchbruch	
KB	Kernbohrung	
RH	Rohrhülse (einbetoniert)	

OKWC Oberkante WC

OKWT Oberkante Waschtisch

Maßketten

- Bemaßung - Allgemein
- Bemaßung - Sanitär
- Bemaßung - Elektro
- Bemaßung - Fliesen
- Bemaßung - Spiegel
- 2,25 Maß für Toleranzausgleich

Verlegestart Fliesen

533_B1

DT TRH 02 Geländer EG- RG

±0,00 = 72,70 (B1),
71,93 (B2) m ü.NHN

Projekt: Neubau Wohnheime Gescherweg
Gescherweg
48161 Münster

Bauherr: Studierendenwerk Münster

Bismarckallee 5
48151 Münster
fon Tel. (Bh)
email info@stw-muenster.de

Architekt: Heupel GmbH

Am Mittelhafen 16
48155 Münster
fon 0251-686617-0
office@heupel-architekten.de

Planinhalt: DT TRH 02 Geländer EG- RG
Plannr.: 533_706_5_B1_DE_DE_505_00
Maßstab: 1:15
Erstelldatum:
Druckdatum: 28.08.2026
Blattgröße: 1,000 x 594
gezeichnet: HH/MH
geprüft: MH

VORABZUG

Datum	gez	Nr	Änderungen / Beschreibung

Alle Maße sind am Bau zu prüfen. Maßunstimmigkeiten sind sofort mit dem Architekten zu klären. Für Maßfehler haftet allein der Auftragnehmer.
Maßbezüge gelten vor Einzelmaßen.

Bei der Bauausführung sind die Planungen der Fachingenieure sowie die Angaben der Sonderfachleute zu beachten.

Firmendetails und -ausführungszeichnungen gelten nur mit dem Freigabevermerk des Architekten.

Alle Höhenangaben sind auf OKFF bezogen, sofern nicht anders vermerkt.