



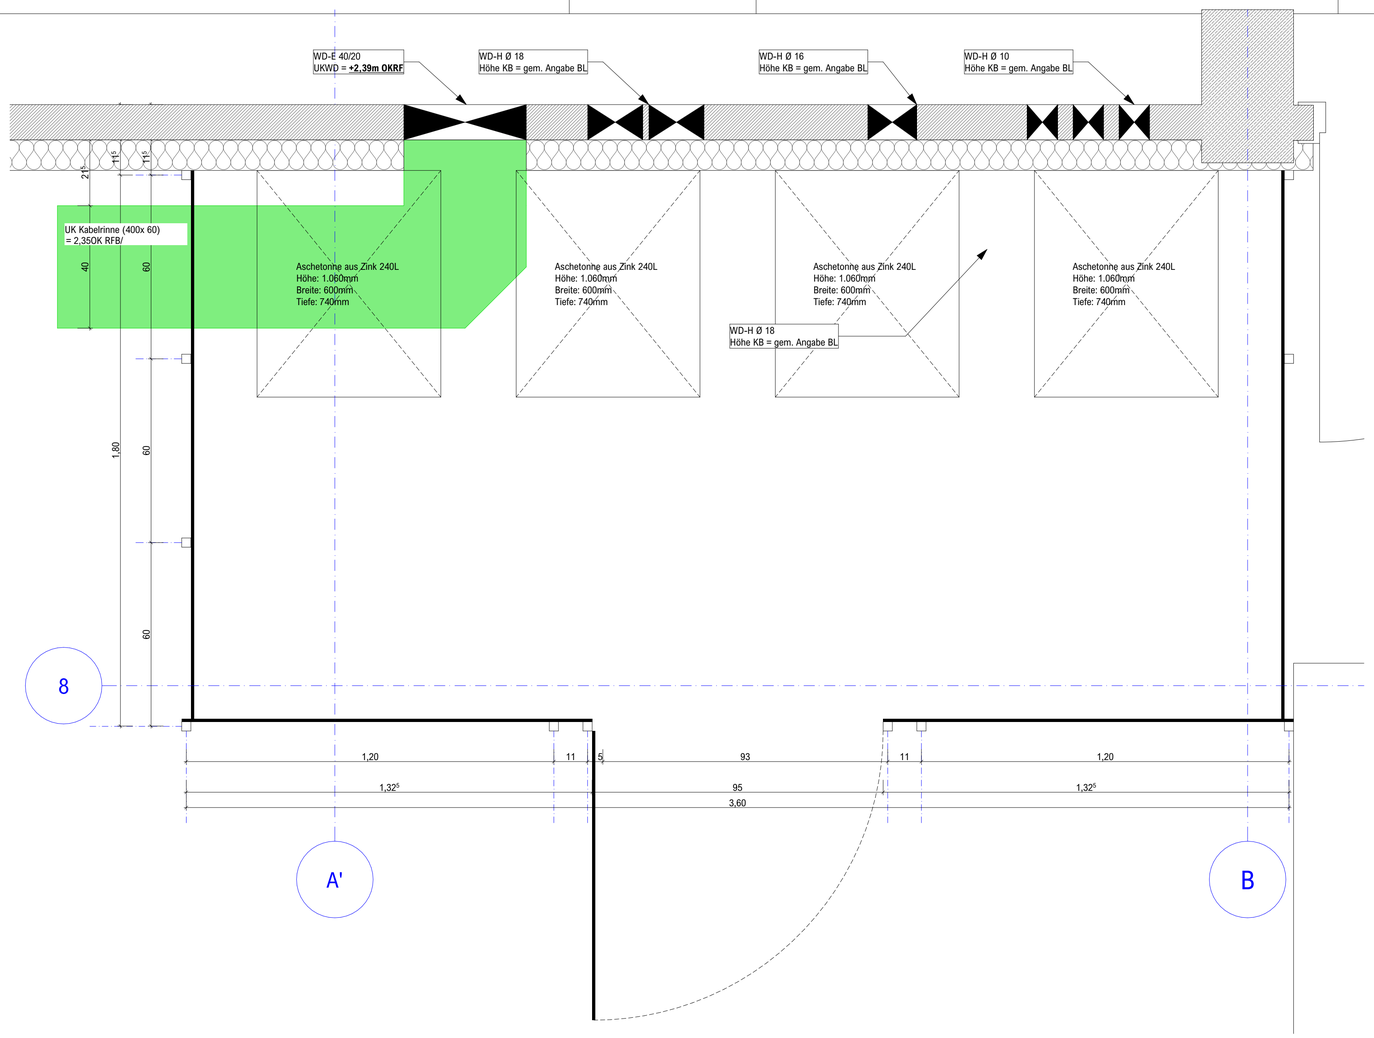

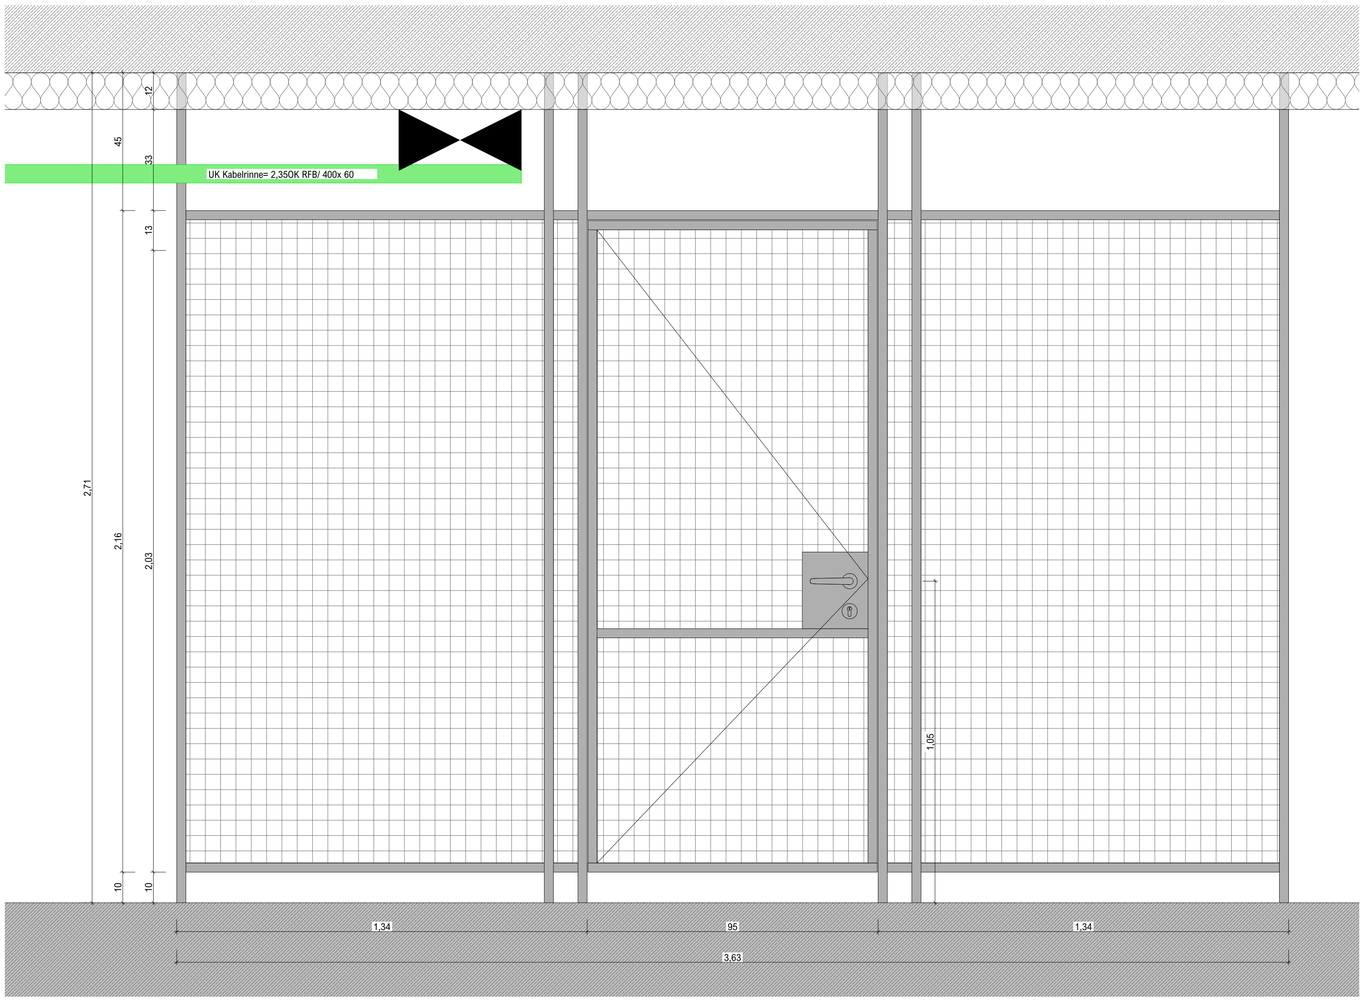


**Raumsystem aus Zink-Aluminium:**
- beschichtete Gittermatten, Maschenweite 50 x 50 mm
- Drahtstärek: ca. 4mm
- verzinkte Vierkantrohre 30 x 30 mm, Befestigung an Boden und Decke
- Verankerung in WU- Bodenplatte mit zugelassenen chemischen Dübeln
- Verschraubung der Randdrähte an Querstreben
- Zugangstür, nach Aussen öffnend; Größe ca. 950* 2.130mm, inkl. PZ- Vorrichtung und Griff (Hoppe Amsterdam o. glw.)

**Raummaße:**
- 100mm Unterschnitt
- 450mm Oberschnitt bis UK RD UG
- Raumhöhe: 2.700mm
- Raumsystemhöhe Gitterbereich: ca. 2.160mm
- Raumbreite: ca. 1.800mm
- Raumlänge: ca. 3.630mm
- alternativ: 1.200mm- Felderweiterung in Längsrichtung

FA Fußbodenaussparung
FD Fußbodendurchbruch
DA Deckenaussparung
DD Deckendurchbruch
WA Wandaussparung
WD Wanddurchbruch
KB Kernbohrung
RH Rohrhülse (einbetoniert)
Holzkonstruktion tragend
Stahlbeton
Sichtbeton
WU-Beton
unbewehrter Beton
Stahlbetonfertigteil
tragendes Mauerwerk
nichttragendes Mauerwerk
Gipskarton
Dämmung weich
Dämmung hart
Holz
Holzwerkstoff
Naturstein
Stahl
Schotter
Sand, Füllboden
gewachsener Boden
OKFF Oberkante Fertigfußboden
OKRF Oberkante Rohfußboden
UKRD Unterkante Rohdecke
VK Vorderkante
UZ/ÜZ Unterzug / Überzug
BRH Brüstungshöhe Rohbau (von OKFF bis OK Brüstung roh)
$BRH_{fertig}$ Brüstungshöhe fertig (von OKFF bis OK Fensterbank)
$LH_{roh}$ lichte Raumhöhe Rohbau (von OKFF bis UK Rohdecke)
LH lichte Raumhöhe fertig (von OKFF bis UK Decke fertig)
EUV Elektrounterverteilung
HKV Heizkreisverteiler

Maßketten
Bemaßung - Allgemein
Bemaßung - Ausbau
Bemaßung - S+D Planung
2,25 Maß für Toleranzausgleich

Alle Maße sind am Bau zu prüfen.
Maßunstimmigkeiten sind sofort mit dem Architekten zu klären. Für Maßfehler haftet allein der Auftragnehmer.
Maßbezüge gelten vor Einzelmaßen.

Bei der Bauausführung sind die Planungen der Fachingenieure sowie die Angaben der Sonderfachleute zu beachten.

Firmendetails und -ausführungszeichnungen gelten nur mit dem Freigabevermerk des Architekten.

Alle Höhenangaben sind auf OKFF bezogen, sofern nicht anders vermerkt.

| Datum | Index | gez | Änderungen / Beschreibung |
|---|---|---|---|
| | | | |

533_
Raumsystem für Aschetonnen

±0,00 = 72,70 (B1),
71,93 (B2) m ü.NHN


Projekt: Neubau Wohnheime Gescherweg
Gescherweg
48161 Münster

Bauherr: Studierendenwerk Münster
Bismarckallee 5
48151 Münster
fon Tel. (Bh)
email info@stw-muenster.de

Architekt: Heupel GmbH
Am Mittelhafen 16
48155 Münster
fon 0251-686617-0
office@heupel-architekten.de


Planinhalt: Raumsystem für Aschetonnen
Plannr.: 533_706_5_ _DE_--_DE 510_
Maßstab: 1:10
Erstelldatum:
Druckdatum: 24.07.2026
Blattgröße: 841 x 700
gezeichnet:
geprüft: