



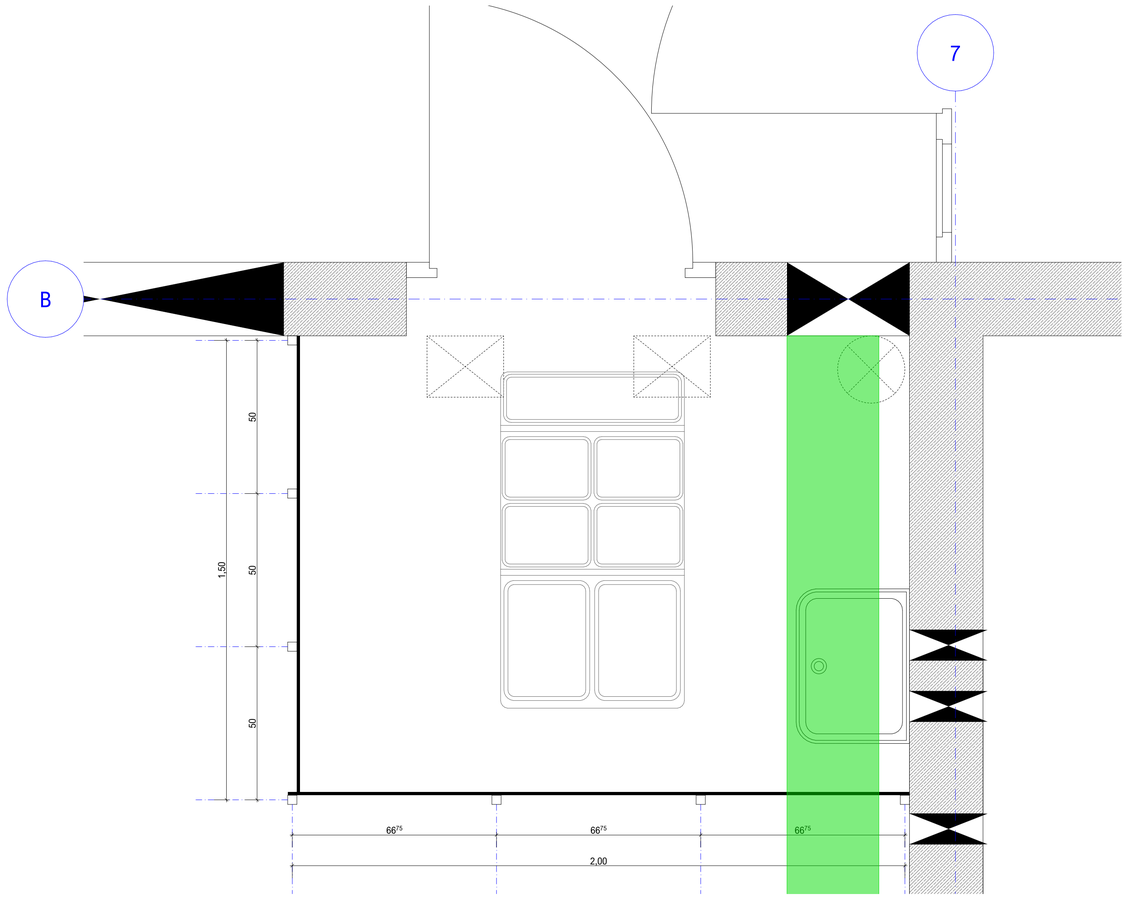

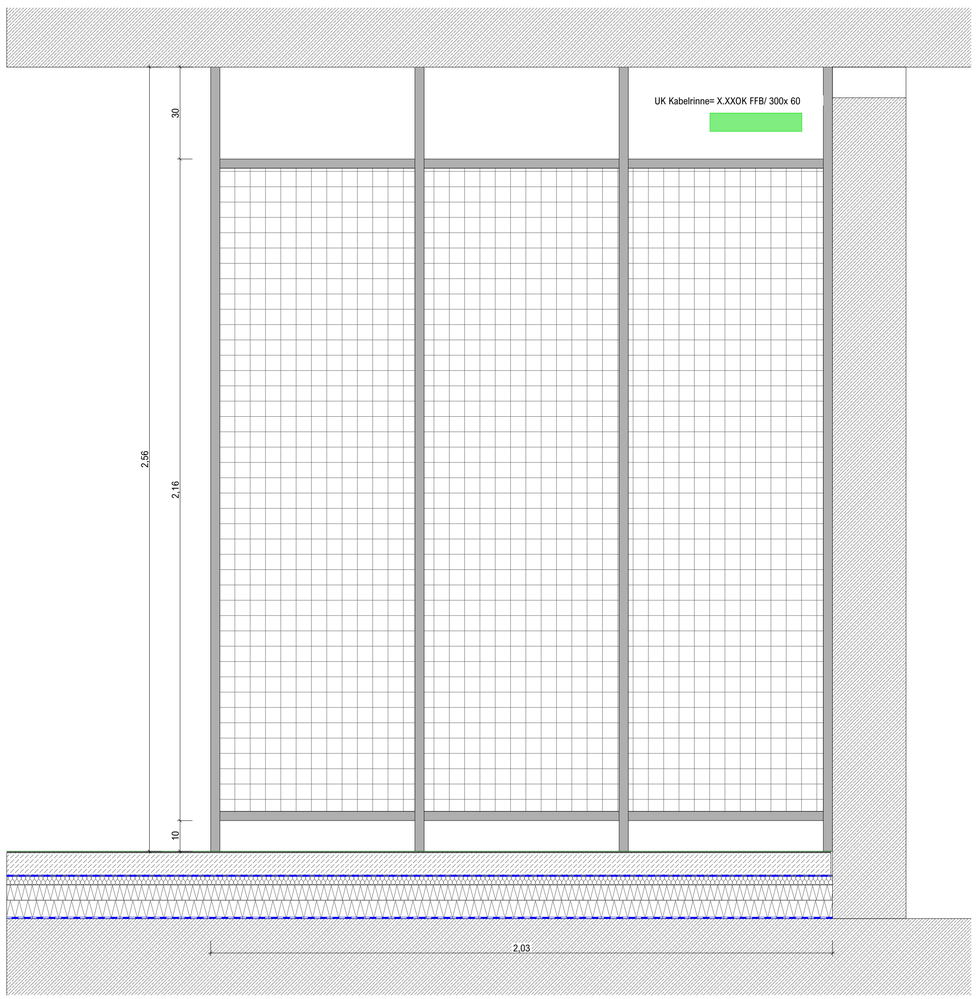



Raumsystem aus Zink-Aluminium:
- beschichtete Gittermatten, Maschenweite 50 x 50 mm
- Drahtstärek: ca. 4mm
- verzinkte Vierkantrohre 30 x 30 mm, Befestigung an Boden und Decke
- Verankerung in WU- Bodenplatte mit zugelassenen chemischen Dübeln
- Verschraubung der Randdrähte an Querstreben
- Zugangstür, nach Aussen öffnend; Größe ca. 950* 2.130mm, inkl. PZ- Vorrichtung und Griff (Hoppe Amsterdam o. glw.)

Raummaße:
- 100mm Unterschnitt
- 300mm Oberschnitt bis UK RD EG
- Raumhöhe: 2.560mm
- Raumsystemhöhe Gitterbereich: ca. 2.160mm
- Raumbreite: ca. 1.500mm
- Raumlänge: ca. 2.030mm

FA	Fußbodenaussparung	
FD	Fußbodendurchbruch	
DA	Deckenaussparung	
DD	Deckendurchbruch	
WA	Wandaussparung	
WD	Wanddurchbruch	
KB	Kernbohrung	
RH	Rohrhülse (einbetoniert)	
	Holzkonstruktion tragend	
	Stahlbeton	
	Sichtbeton	
	WU-Beton	
	unbewehrter Beton	
	Stahlbetonfertigteil	
	tragendes Mauerwerk	
	nichttragendes Mauerwerk	
	Gipskarton	
	Dämmung weich	
	Dämmung hart	
	Holz	
	Holzwerkstoff	
	Naturstein	
	Stahl	
	Schotter	
	Sand, Füllboden	
	gewachsener Boden	
OKFF	Oberkante Fertigfußboden	
OKRF	Oberkante Rohfußboden	
UKRD	Unterkante Rohdecke	
VK	Vorderkante	
UZ/ÜZ	Unterzug / Überzug	
BRH	Brüstungshöhe Rohbau	(von OKFF bis OK Brüstung roh)
BRH_{fertig}	Brüstungshöhe fertig	(von OKFF bis OK Fensterbank)
LH_{roh}	lichte Raumhöhe Rohbau	(von OKFF bis UK Rohdecke)
LH	lichte Raumhöhe fertig	(von OKFF bis UK Decke fertig)
EUV	Elektrounterverteilung	
HKV	Heizkreisverteiler	

Maßketten
- Bemaßung - Allgemein
- Bemaßung - Ausbau
- Bemaßung - S+D Planung
- 2,25 Maß für Toleranzausgleich

Alle Maße sind am Bau zu prüfen.
Maßunstimmigkeiten sind sofort mit dem Architekten zu klären. Für Maßfehler haftet allein der Auftragnehmer.
Maßbezüge gelten vor Einzelmaßen.

Bei der Bauausführung sind die Planungen der Fachingenieure sowie die Angaben der Sonderfachleute zu beachten.

Firmendetails und -ausführungszeichnungen gelten nur mit dem Freigabevermerk des Architekten.

Alle Höhenangaben sind auf OKFF bezogen, sofern nicht anders vermerkt.

Datum	Index	gez	Änderungen / Beschreibung

533_
Raumsystem für Putzmittelraum

±0,00 = 72,70 (B1),
71,93 (B2) m ü.NHN

Projekt: Neubau Wohnheime
Gescherweg
Gescherweg
48161 Münster

Bauherr: Studierendenwerk Münster

Bismarckallee 5
48151 Münster
fon Tel. (Bh)
email info@stw-muenster.de

Architekt: Heupel GmbH

Am Mittelhafen 16
48155 Münster
fon 0251-686617-0
office@heupel-architekten.de

Planinhalt: Raumsystem für Putzmittelraum
Plannr.: 533_706_5._ _DE_-_DE 511_
Maßstab: 1:10
Erstelldatum:
Druckdatum: 24.07.2026
Blattgröße: 841 x 700
gezeichnet:
geprüft: