



Schnitt Wandvorsprung

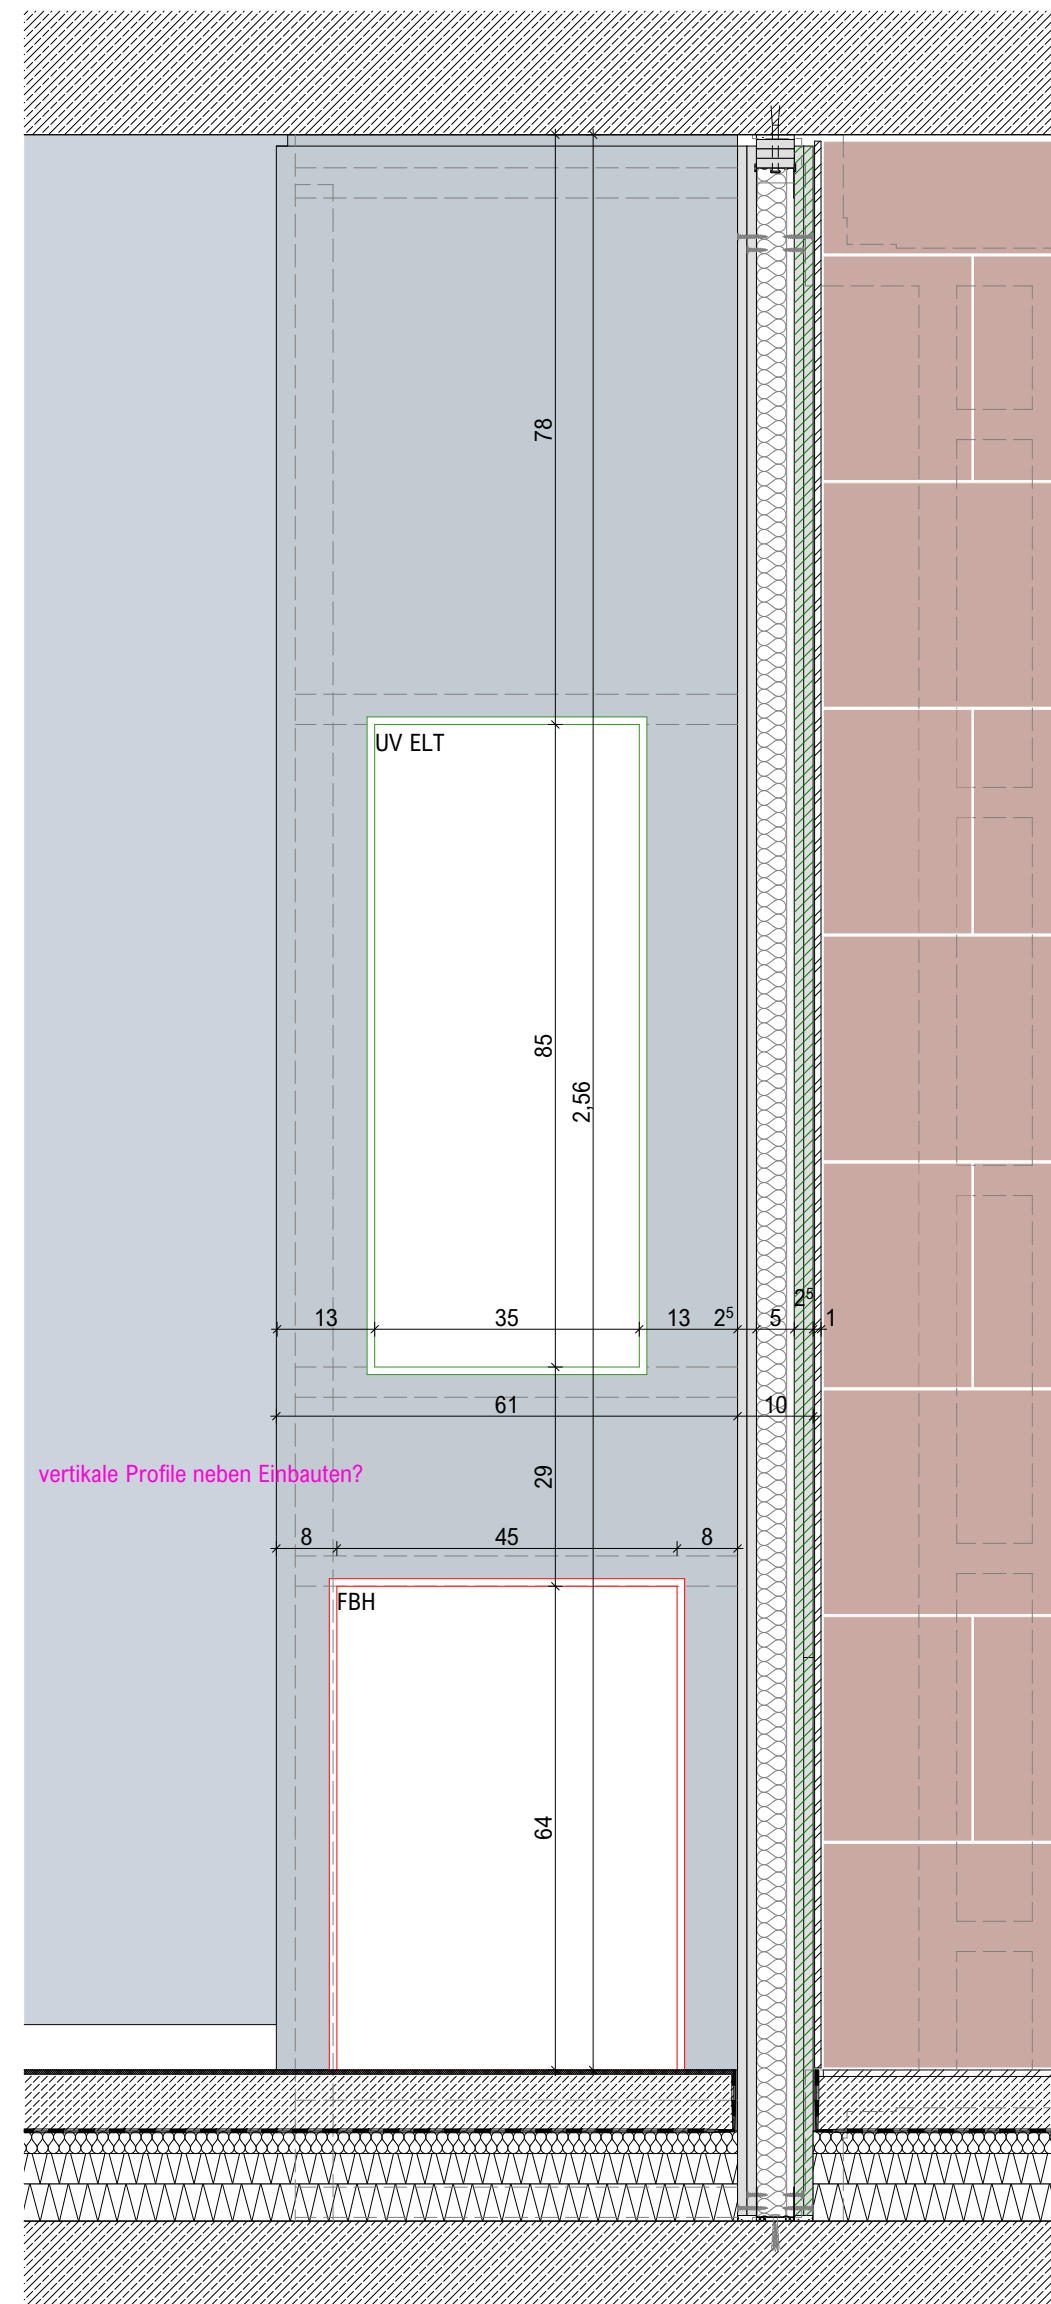

Ansicht Wandvorsprung

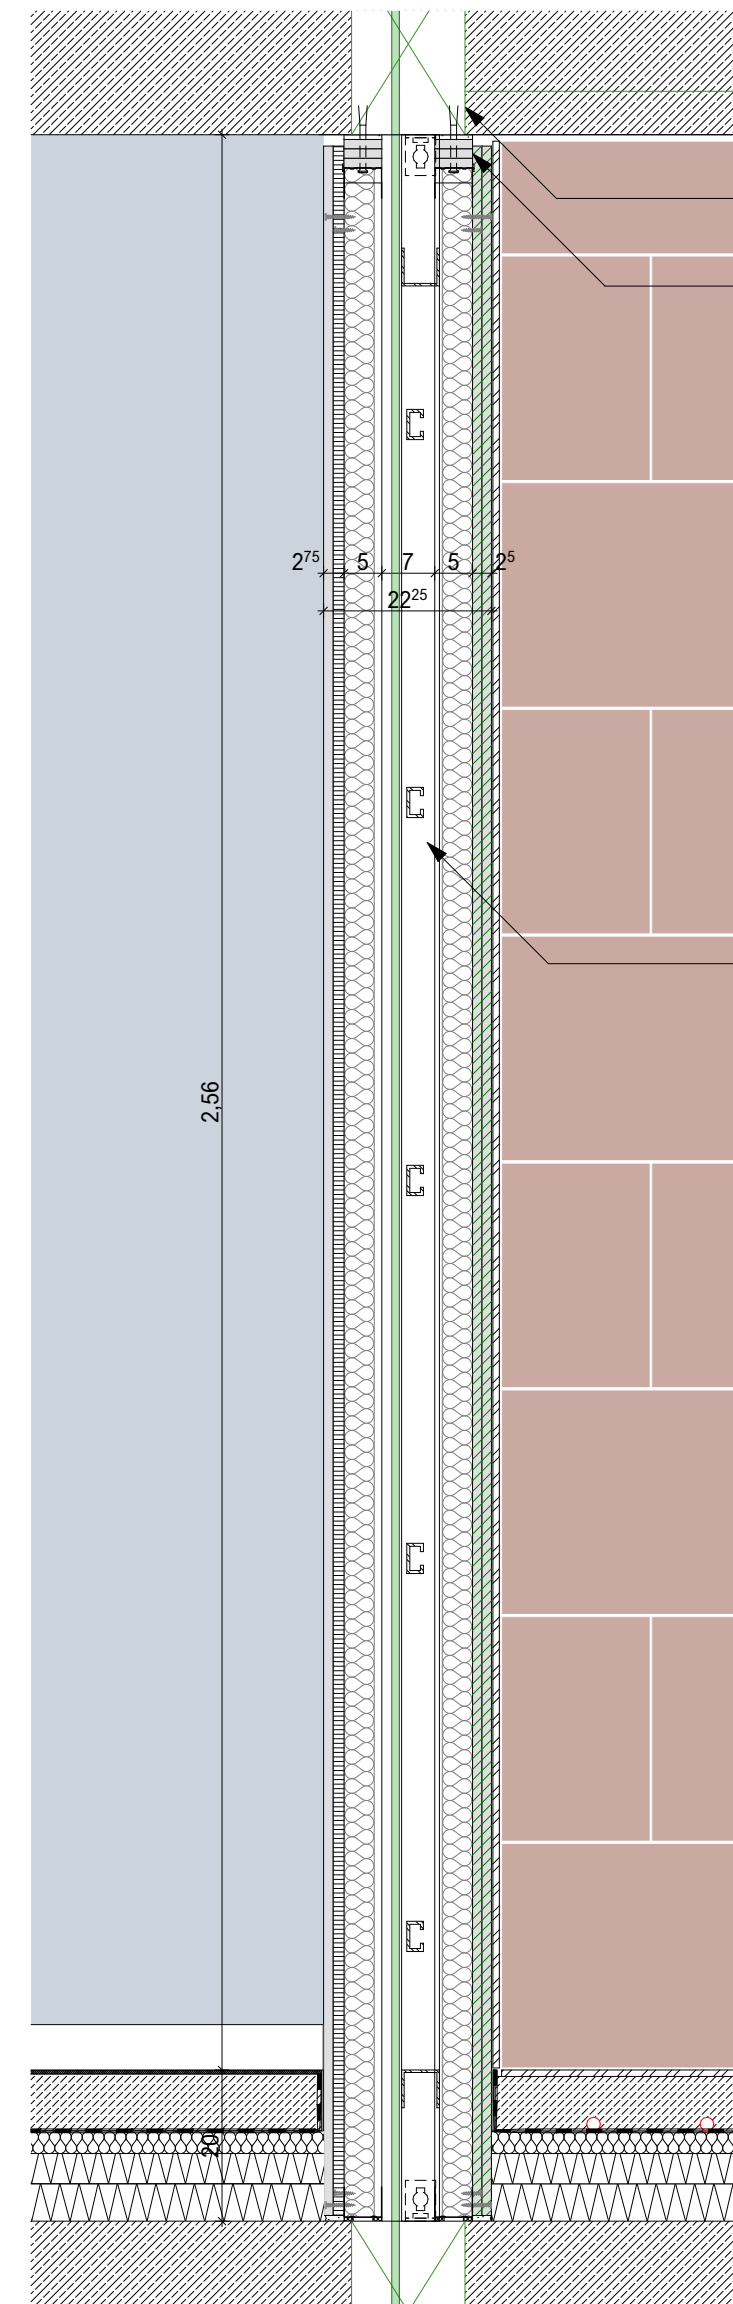

### Schnitt Steigetrasse

FD-E 30/15

- Durchbruch in fb abschotten  
z.B: mit Brandschutzmörtel
- gleitender Deckenanschluss  
s. Detail DE 405
- Deckendurchbiegung 20mm gem. Statik

Steigetrasse ELT, freistehend  
z.B. OBO SLM 50 C40 2 FT o. glw.  
gem. Planung HLS  
Seitenholm gelochte C-Profile  
Sprosse Profilschine  
Befestigung an Rohdecke mit Winkeln

**Trockenbauwand d = 100 mm**  
z.B. Knauf W112.de o. glw.

12,5 mm	Gipskartonplatte (GKBI)
12,5 mm	Gipskartonplatte (GKBI)
50 mm	Metallständerwerk CW-Profil, Mineralwolle 40mm
12,5 mm	Gipskartonplatte (GKF)
12,5 mm	Gipskartonplatte (GKFI)