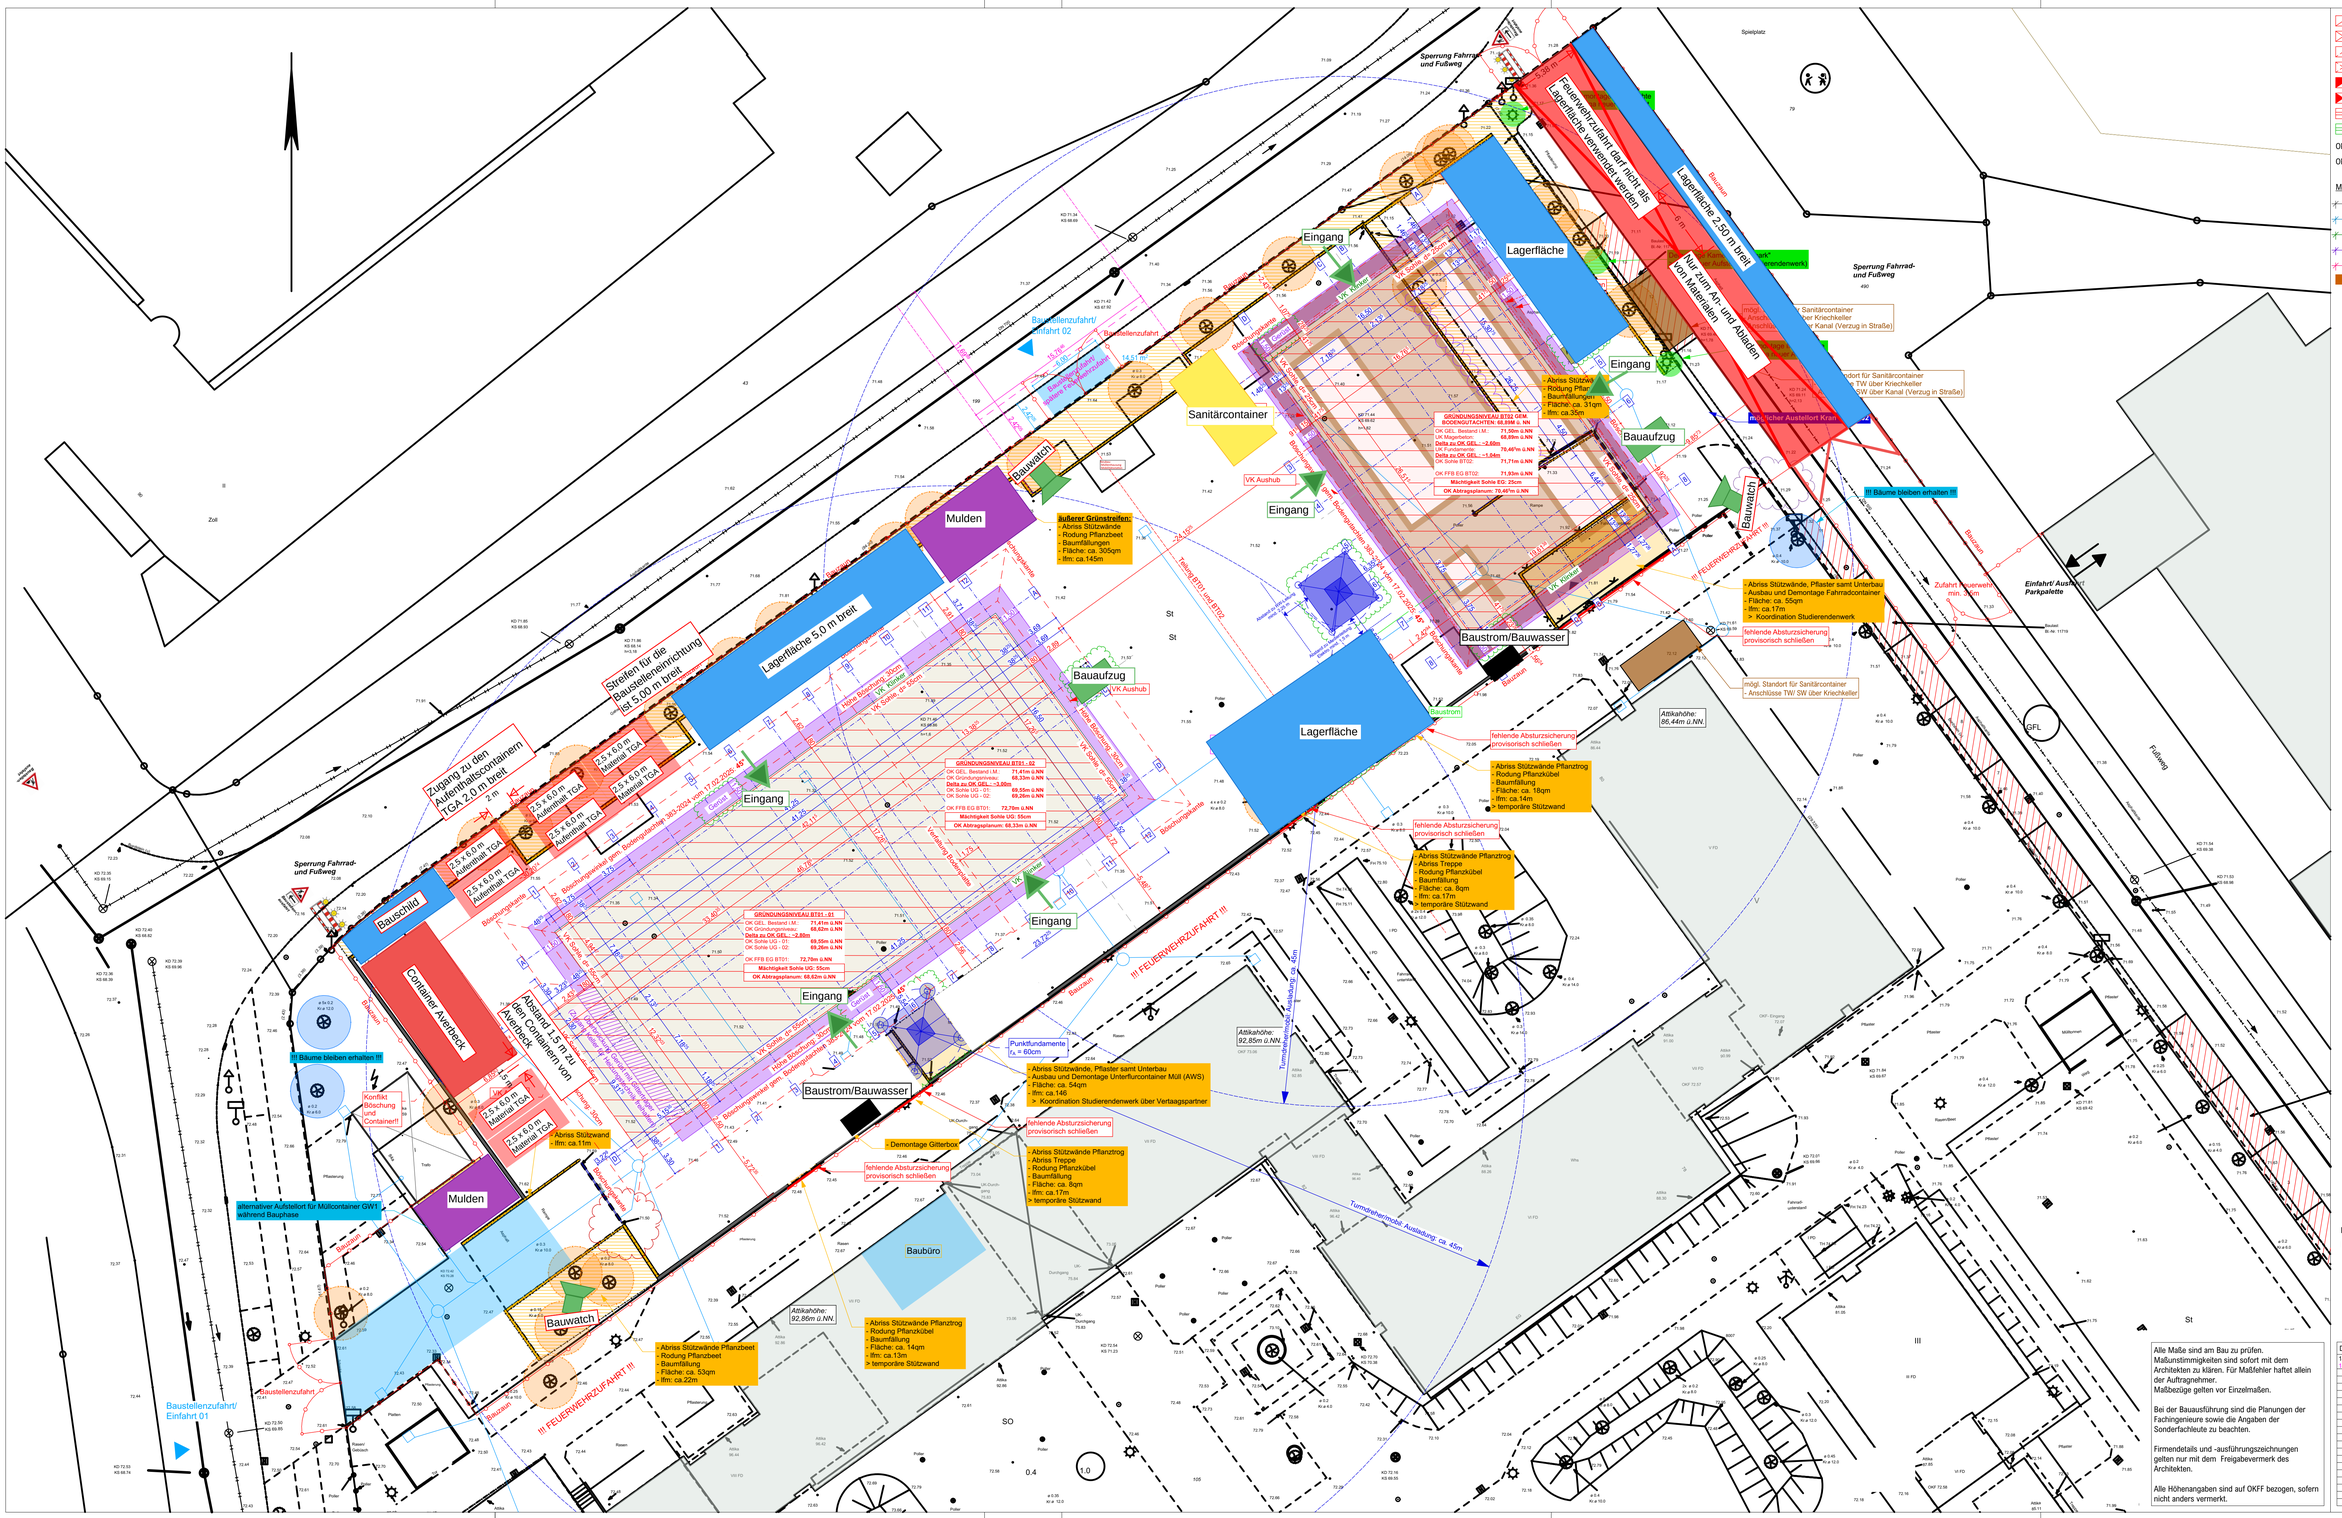

FA	Fußbodenaussparung
FD	Fußbodendurchbruch
DA	Deckenaussparung
DD	Deckendurchbruch
WA	Wandaussparung
WD	Wanddurchbruch
KB	Kernbohrung
RH	Rohrhülse (einbetoniert)
OKWC	Oberkante WC
OKWT	Oberkante Waschtisch

Maßketten

- Bemaßung - Allgemein
- Bemaßung - Sanitär
- Bemaßung - Elektro
- Bemaßung - Fliesen
- Bemaßung - Spiegel
- 2,25 Maß für Toleranzausgleich

Verlegestart Fliesen

533_--

Baustelleneinrichtung

±0,00 = 72,70 (B1),
71,93 (B2) m ü.NHN

Projekt: Neubau Wohnheime
Gescherweg
Gescherweg
48161 Münster

Bauherr: Studierendenwerk Münster

Bismarckallee 5
48151 Münster
fon Tel. (Bh)
email info@stw-muenster.de

Architekt: Heupel GmbH

Am Mittelhafen 16
48155 Münster
fon 0251-686617-0
office@heupel-architekten.de

Planinhalt: Baustelleneinrichtung
Plannr.: 533_706_5_--_LA_--_003_*01
Maßstab: 1:200
Erstelldatum: 18.11.2024
Druckdatum: 15.12.2025
Blattgröße: 1,000 x 594
gezeichnet: ABL, MD
geprüft: MH

Baufrei für Rohbau

Alle Maße sind am Bau zu prüfen.
Maßunstimmigkeiten sind sofort mit dem Architekten zu klären. Für Maßfehler haftet allein der Auftragnehmer.
Maßbezüge gelten vor Einzelmaßen.

Bei der Bauausführung sind die Planungen der Fachingenieure sowie die Angaben der Sonderfachleute zu beachten.

Firmendetails und -ausführungszeichnungen gelten nur mit dem Freigabevermerk des Architekten.

Alle Höhenangaben sind auf OKFF bezogen, sofern nicht anders vermerkt.

Datum	gez	Nr	Änderungen / Beschreibung
14.11.25	KB	00	Planstand Baufrei Rohbau
15.12.25	MD	01	Umpositionierung Kran, Planung Gerüst, Aufbug, Mutterm + Baustrom

Architekt