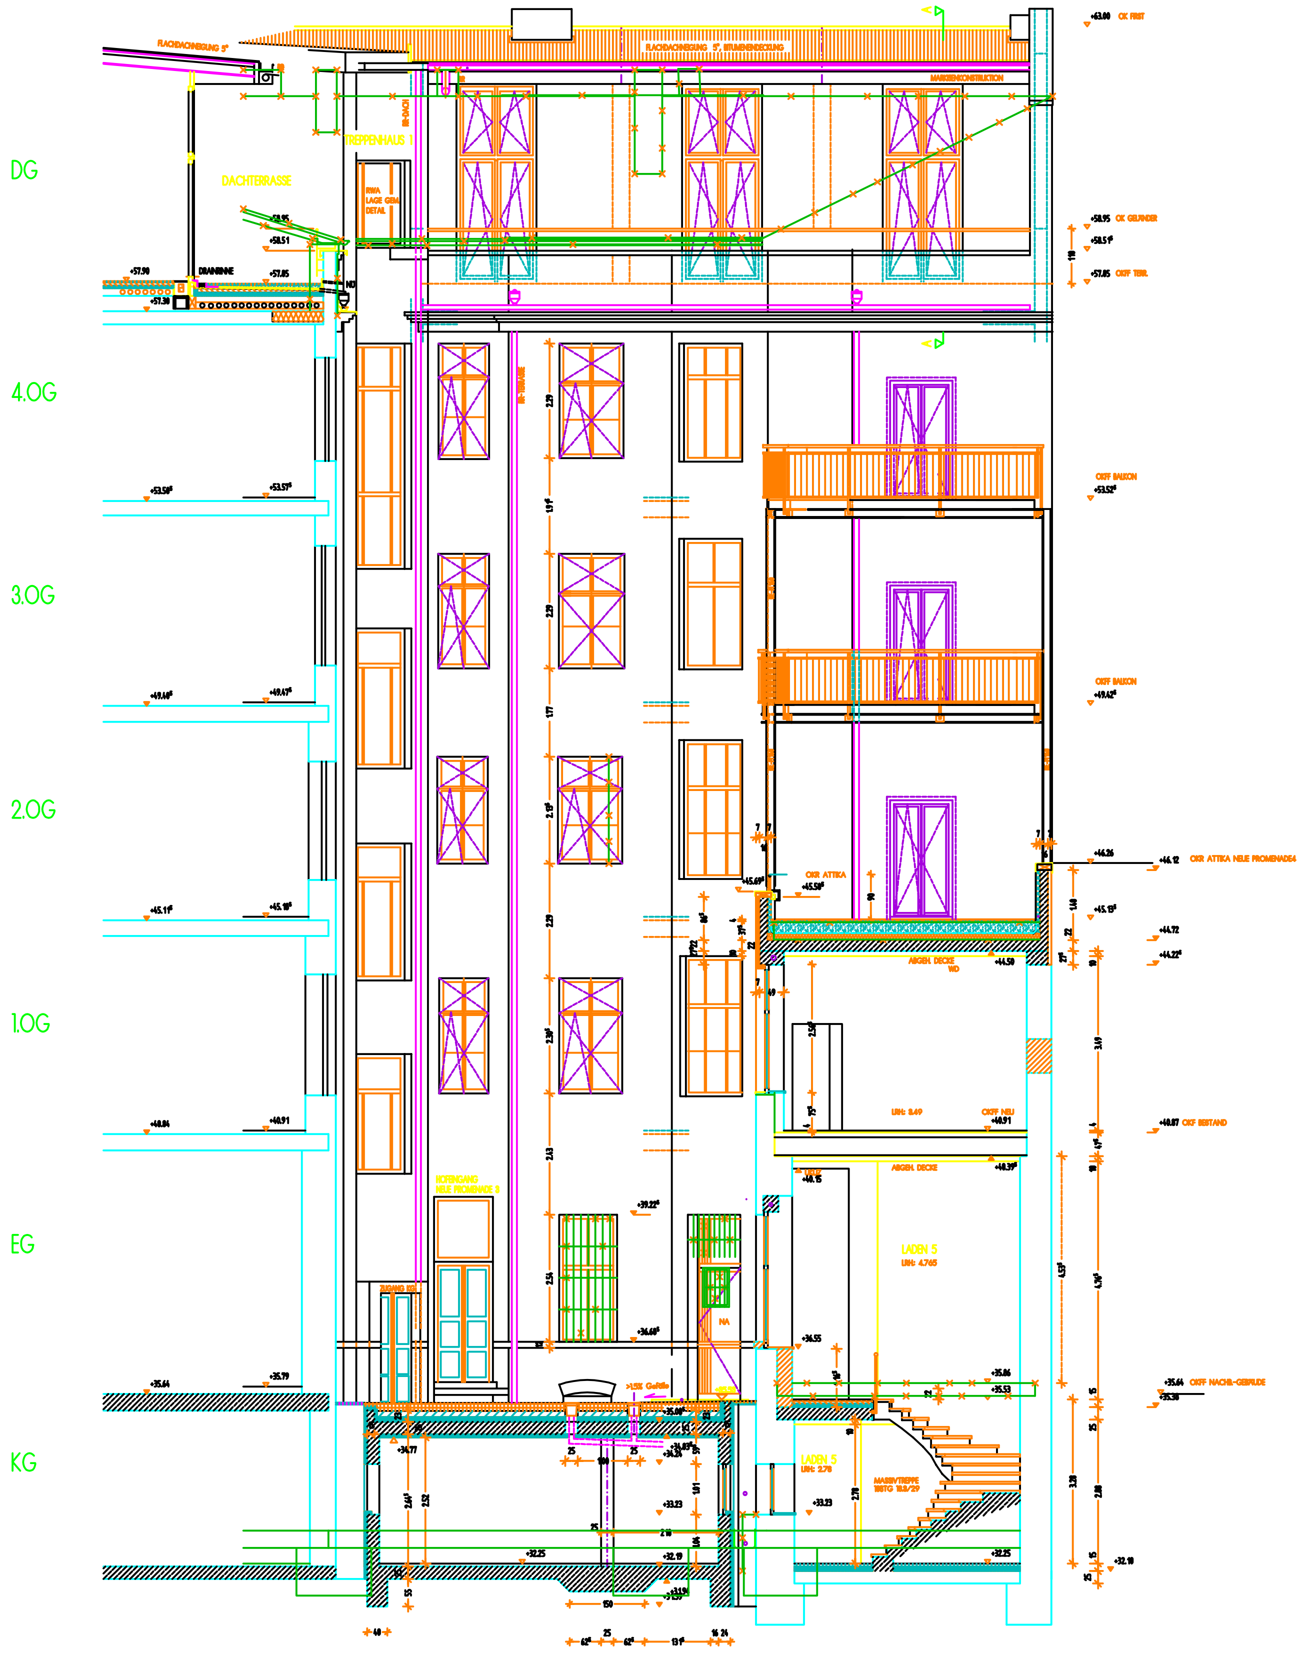

HOFANSICHT
ALTBAU NEUE PROMENADE
SCHNITT SEITENFLÜGEL

SÄMTLICHE MASZE UND ANGABEN SIND VOM UNTERNEHMER
VOLLVERANTWORTLICH IM PLAN UND AM BAU ZU PRÜFEN !

Maß- Bezugspunkt- Bauteile		Aussparungen		Bauteile	
OK	Oberkante	DD	Deckendurchbruch	BE	Bodeneinlauf
UK	Unterkante	FS	Fußbodenschlitz	DF	Dehnungsfuge
VK	Vorderkante	HNK	Heizkörpernische	GR	Gurtroller
RFB	Rohfußboden	UD	Unterzugsdurchbruch	HK	Heizkörper
FFB	Fertigfußboden	WD	Wanddurchbruch	LI	Lichtkuppel
BR	Brüstung	WS	Wandschlitz	NO	Notüberlauf
UZ	Unterzug			OL	Oberlicht
BS	Bodenschwelle			ROL	Rolladen
W	Wand			RR	Regenrohr
D	Decke			RS	Revisionsschacht
AD	abgeh. Decke			RO	Reinigungsöffnung
FL	Fläche brutto in qm			SK	Sinkkasten
LH	lichte Raumhöhe fertig			SO	Sonnenschutz
BRHR	Brüstungshöhe ab OKRFB			SIB	Sichtbeton
				SIM	Sichtmauerwerk

▽	OKFFB bzw. Fertigbauteil
270.03 ▽	OKRFB bzw. Rohbauteil
-1.3.17	Raumnummer
2	Höhensprung OKFFB (z.B. 2cm)
⧗	Höhensprung OKRFB
2.1	Türnummer
☒	Wände, Bestand
▨	Wände, Bestand
═	Wände, Bestand
▨	Wände neu, Stahlbeton
▨	Wände neu, Mauerwerk
═	System- Ständerwand auf RFB
× ×	Abriss
▨	Wandteil nach Inst. Montage
═	Bauteil mit Dämmaterial
═	Bauteil mit Feuchtigkeitsisolierung
═	Bauteil mit Wandverkleidung
▽	Nachstromöffnung
═	System- Ständerwand auf Estrich

±0.00= 36.25⁵ ü.NN

	gez.	gepr.	Datum
g			
f			
e			
d			
c			
b			
a			
geändert			

PLANVERTEILER 9 S 4

Name	Index	Anz.	Datum	Index	Anz.	Datum	Index	Anz.	Datum

© 2003 Der Inhalt der Pläne ist als Ganzes und in seinen Teilen in konzeptioneller, funktionaler,konstruktiver und gestalterischer Hinsicht geistiges Eigentum von A+O, Dipl.Ing. S.Vieweger und Dipl.Ing. F.Hüpperling und urheberrechtlich geschützt. Weitergabe an Dritte, Vervielfältigung, Veränderung und Veröffentlichung nur mit Zustimmung der Verfasser !

Architektur + Organisation
Freie Architekten
+ Berater
Frank Hüpperling
Stephan Vieweger

Weinbergsweg 4a
10119 Berlin
Tel. 030/4431960
Fax. 030/44319629

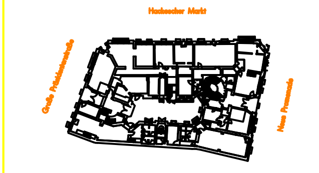

Bauherr
NIPPON DEVELOPMENT CORPORATION
BAU- UND IMMOBILIEN BETREUUNG & CO.
NEUE PROMENADE 3 GRUNDSTÜCKS KG

NDC

Projekt
SANIERUNG, INSTANDSETZUNG, MODERNISIERUNG
NEUE PROMENADE 3 / HACKESCHER MARKT 4
GROßE PRÄSIDENTENSTRASSE 10 / BERLIN -MITTE

Bauteil
1/2/2b

Plan
AUSFÜHRUNGSPLANUNG - REVISION
ANSICHT NEUE PROMENADE
SCHNITT SEITENFLÜGEL

Maßstab
1:50

Datum	Gez.	Gep.	Freigabe	Index	Plan Nr.
26.05.2003	W.N.K				9 S 4

b/h = 841.0 / 1189.0 (1.00m²)
ALLPLAN FT