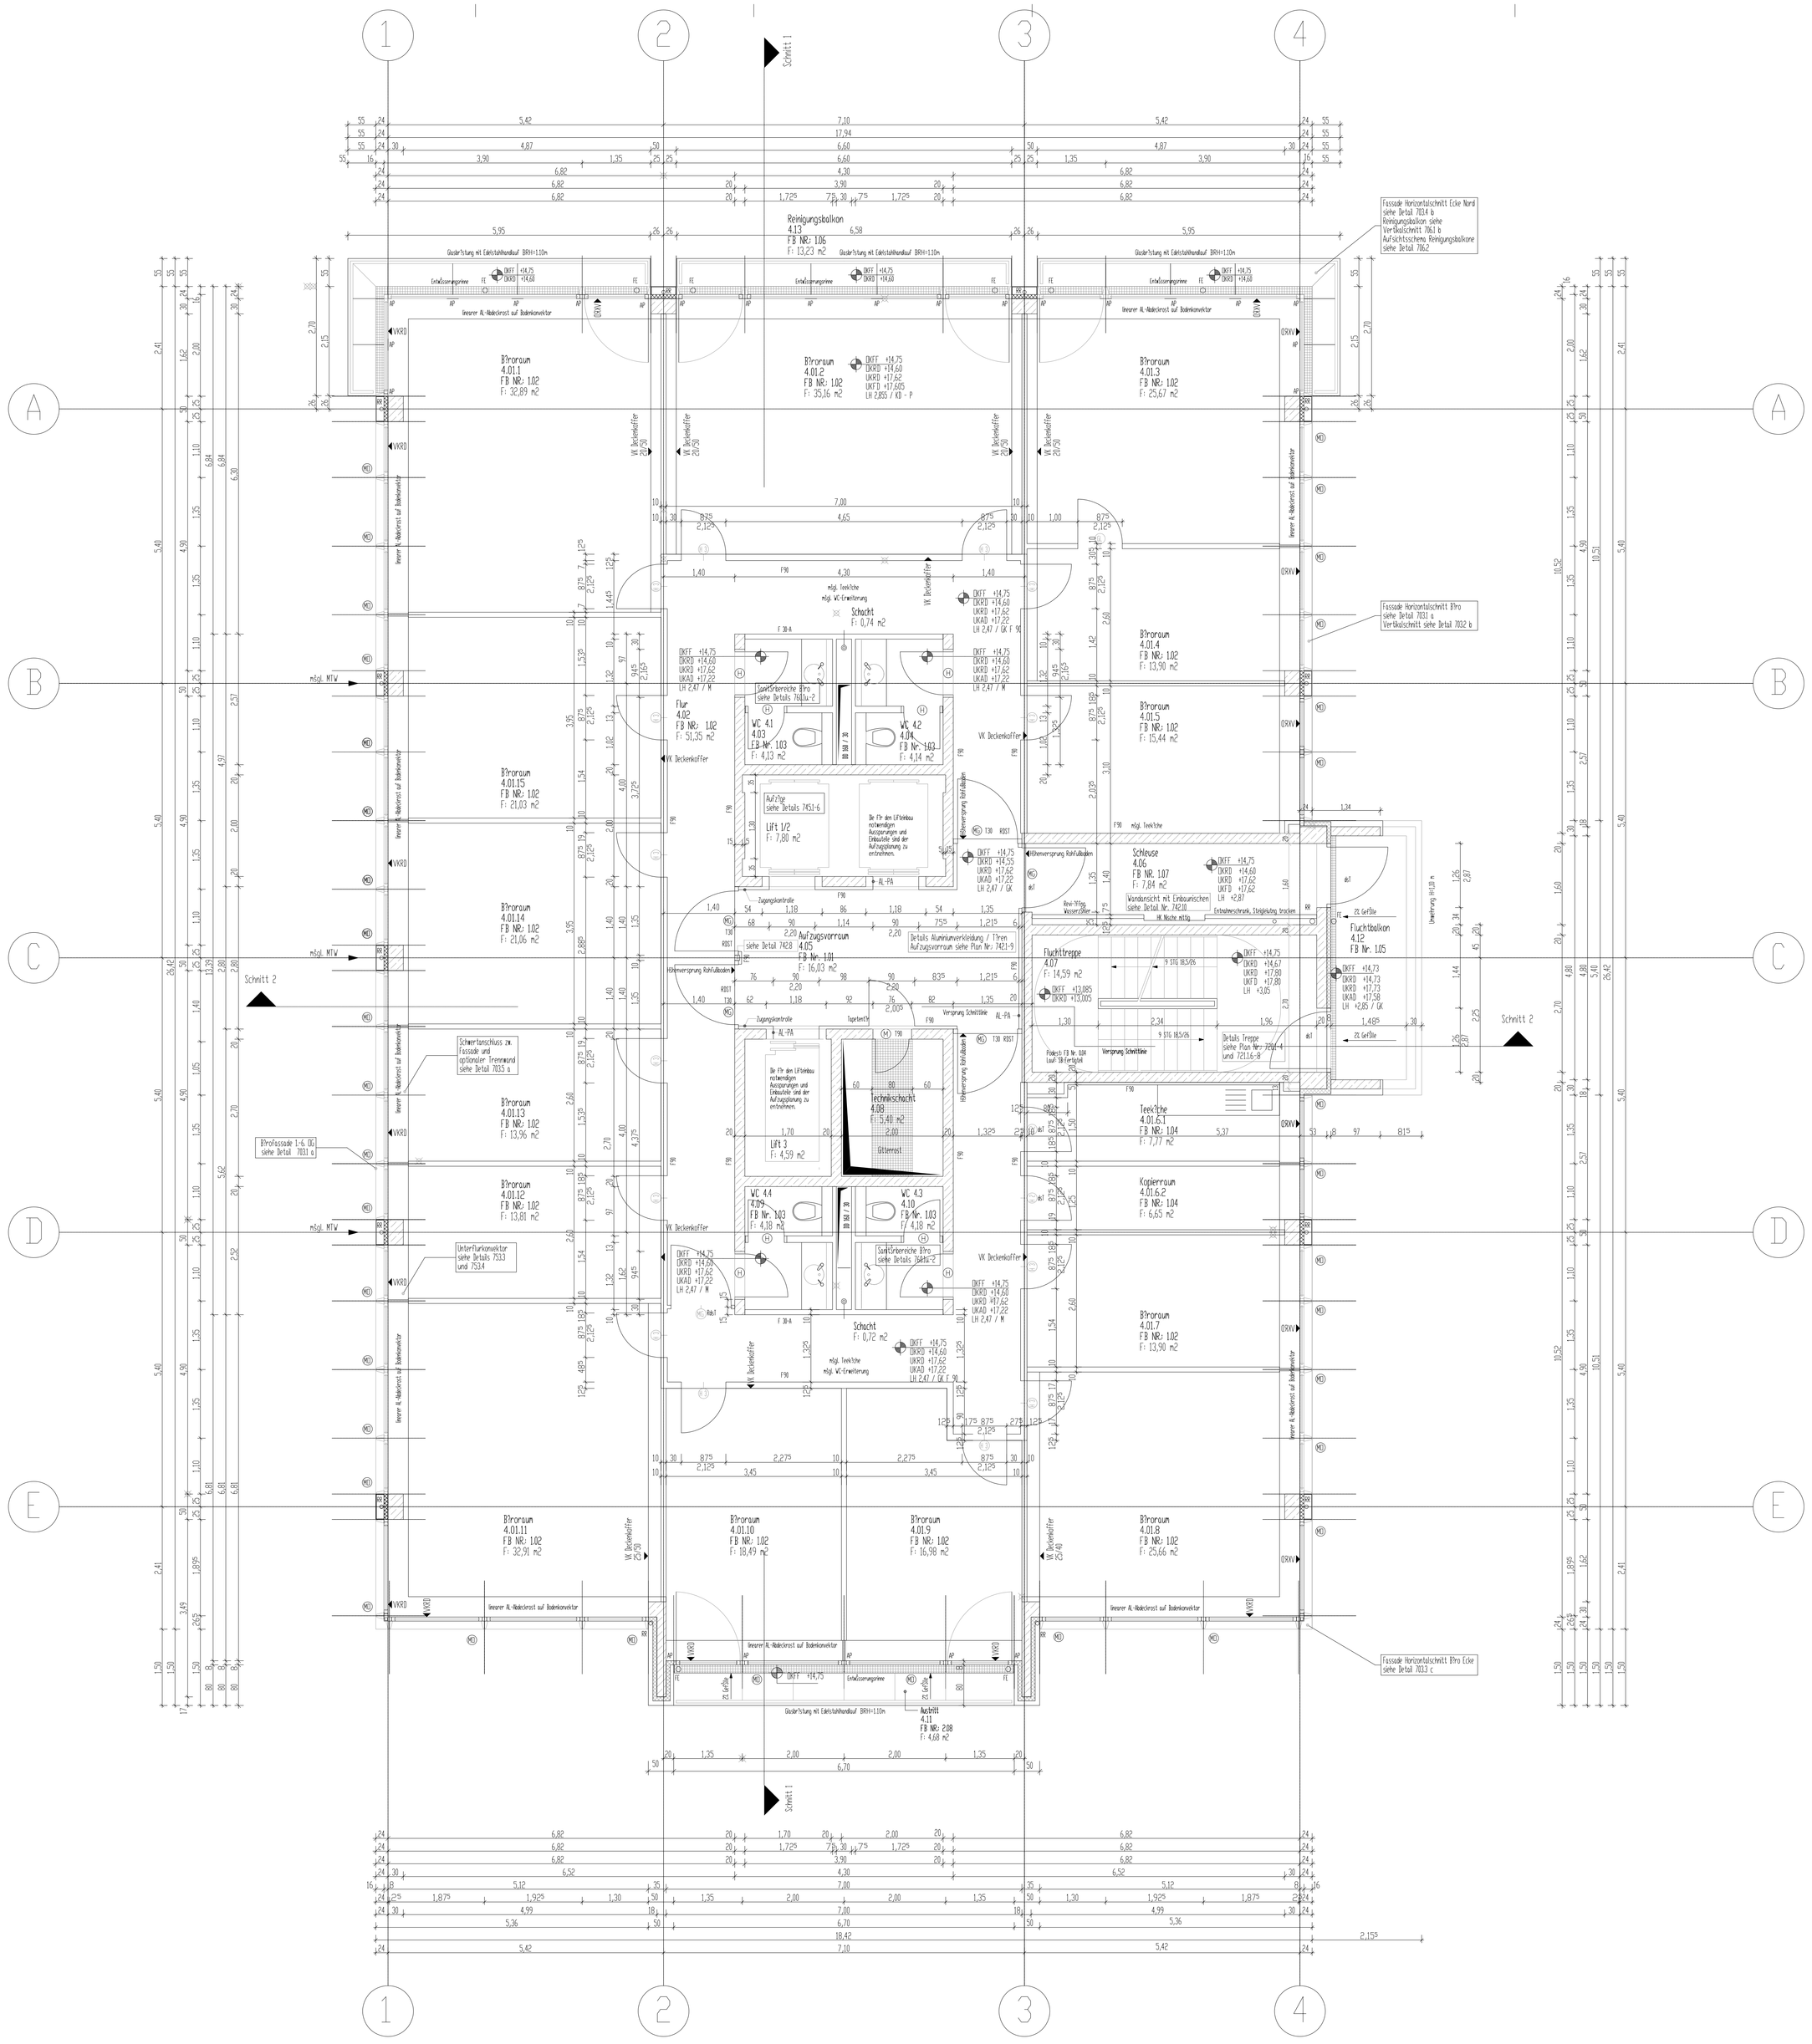


LEGENDE

ABL	Abluft	M	Metall
AD	Abhangdecke	Mo	Motor
AK	Außenkante	MTW	Mieterbereichstrennwand
AL	Aluminium	MW	Mauerwerk
AV	Aluminiumverkleidung	NA	Notausgang/Notausstieg
AN	Anstrich	NST	Naturstein
BG	Gestrichener Beton	?B	Fl?gel mit ?ffnungsbegrenzer
AP	Anschweißplatte/Anschlußplatte	OK	Oberkante
BD	Bodendurchbruch	OKG	Oberkante Gel?nde
BKV	Bodenkonvektor	P	Putz
BLS	Blendschutz	PA	Paneel
BRH	Brüstungshöhe bezauf (OKF)	RD	Rohdecke
DD	Deckendurchbruch	RDT	Rauchschutzt?r
DF	Dehnungsfuge	RR	Regenrohr
DS	Deckenschitz	RauS	rauchdichte selbstschließende T?r
DST	dicht selbstschließende T?r	RWA	Rauch- und W?rmeabzugsanlage
DT	dichtschließende T?r	S	Sanit?r
DuSTG	Deckenuntersicht Streckgitter	s.D.	siehe Detail
ESG	Einscheibensicherheitsglas	s.P.	siehe Plan
F	FI?che	SG	Sonnenschutzglas
F90/Fb	Feuerbest?ndig		(G = 0,25 - 0,40)
FB	Fußboden		+ innenliegender Blendschutz
FE	Fußbodeneinlauf	SB	Sichtbeton
FF	Fertigfußboden	SF	Schattenfuge
FL	Feuerl?scher	SO	aussenliegender Sonnenschutz
FS	Fußbodenschlitz		80 mm-Lamellen
FT	Fertigteil	SO 100	aussenliegender Sonnenschutz
FV	Festverglasung		100 mm-Lamellen
GB	Glasbr?stung	StK	Stahlkonstruktion
Gi	Gitterrost	Str	Steigleitung trocken
GK	Gipskarton	SW	Schwelle
GL	Glas	T30	Feuerhemmende T?r
GU	Gummi	T90	Feuerbest?ndige T?r
HGW	H?chster Grundwasserpegel	TE	Teppich
HK	Heizk?rper	TO	Terrazzo
HZ	Holz	UK	Unterkante
IK	Innenkante	UZ	Unterzug
I	Isolierverglasung	?Z	?berzug
KB-P	K?hldecke geputzt	VE	Verbundestrich
KF	Keramikfliesen	VK	Vorderkante
KL	Klapplamellen	VSG	Verbundsicherheitsglas
KVE	kunststoffvergl?teter Estrich	WSchS	W?rmeschSmung
LF	Lamellen, feststehend	WB	Wandbekleidung
LK	Feststehender Lamellenkranz	WD	Wanddurchbruch
LFT	L?ftung	WS	Wandschitz
LG	L?ftungsgitter	ZKE	Zutrittskontrolleinheit
LH	lichte H?he	ZUL	Zuluft
LI	Linoleum	X	nur zu Reinigungszwecken zu ?ffnender Drehfl?gel

- StB — Stahlbeton
- MW — Mauerwerk
- GB — Gasbeton
- FT — Fertigteil
- GK — Leichtbauwand
- GKo — Leichtbauwand optional
- WSchS — W?rmeschSmung

- H ... — H — T?R: HOLZ
- HGL... — HGL — T?R: HOLZRAHMEN MIT GLASF?LLUNG
- M ... — M — T?R: METALL
- MGL... — MGL — T?R: METALLRAHMEN MIT GLASF?LLUNG
- Fertigh?he
- Rohh?he
- OKFF / OKRD
- AKTUELLE ENDERUNG
- s. Detail xxxx — Detailverweis

VA — Verbrauchkeitsanspruch (Wandst?rke ø112,5cm) / 5-facher Luftwechsel (außer EG, EG: 900m3/h)

L?ftungsanlage (Deckenkoffer)

6 — Glast?r, Rw= 27 dB

Holzt?re beschichtet
- H — Rw= keine Anforderung an den Schallschutz

Holzt?re Furniert
- H1 — Rw= keine Anforderung an den Schallschutz, dichtschliessend
- H2 — Rw= 27 dB, dichtschliessend selbstschliessend
- H3 — Rw= 37, dichtschliessend
- H4 — Rw= 42 dB, dichtschliessend

Die Architekturzeichnungen sind nur in Verbindung mit den Zeichnungen der einzelnen Fachplaner g?ltig. Unstimmigkeiten zwischen den Architektenzeichnungen und der Fachplanung sind vor Ausf?hrung mit der Projektleitung abzustimmen.
Alle Maße sind am Bau zu nehmen und eigenverantwortlich zu pr?fen, Unstimmigkeiten sind vor Ausf?hrungsbeginn zu klSren.

Index Datum Gez. von

Projekt A4	LENNE A4 Geschäftshaus 10765 Berlin-Tiergarten	Plan - Nr.: 207	Index
GESEHEN: M.WENDT DATUM:	GESEHEN: RCI DATUM:	GESEHEN: KEUFER DATUM:	

?bersicht

Dachaufsicht — Plan 214
10. OG — Plan 213
9. OG — Plan 212
8. OG — Plan 211
7. OG — Plan 210
6. OG — Plan 209
5. OG — Plan 208
4. OG — Plan 207
3. OG — Plan 206
2. OG — Plan 205
1. OG — Plan 204
Erdgeschoß — Plan 203
Zwischengeschoß — Plan 202
Tiefgarage — Plan 201

± 0,00 = 34,10 m ?.NN

MIETERAUSBAUPLANUNG / BESTANDSPLANUNG

Bauherr	Grundst?cksverwaltungsgesellschaft Lennestraße A4 GmbH	Markgrafenstr.25 10117 Berlin Tel. 030-206 23-400 FAX 030-206 23-444
Generalunternehmer	DEVERMANN GmbH & Co.KG NIEDERLASSUNG DORTMUND - HOCHBAU	Willem-van-Vloten-Str.13-15 44263 Dortmund Tel. 0231-41903-0 FAX 0231-41903-096
Planung	COLLIGNON FISCH?TTER GESELLSCHAFT VON ARCHITEKTEN UND INGENIEUREN MBH	Wielandstraße 17 10629 Berlin Tel. 030-31 51 81 0 Fax 030-31 51 81 10
Planinhalt	Grundriss 4. Obergeschoss	

Projekt Nr.	LENA 4	Plan Nr. 207		Index
Datum	Gezeichnet	Geprüft	Planformat	Maßstab
01.02.2004	CK		DIN A 0	1:50