


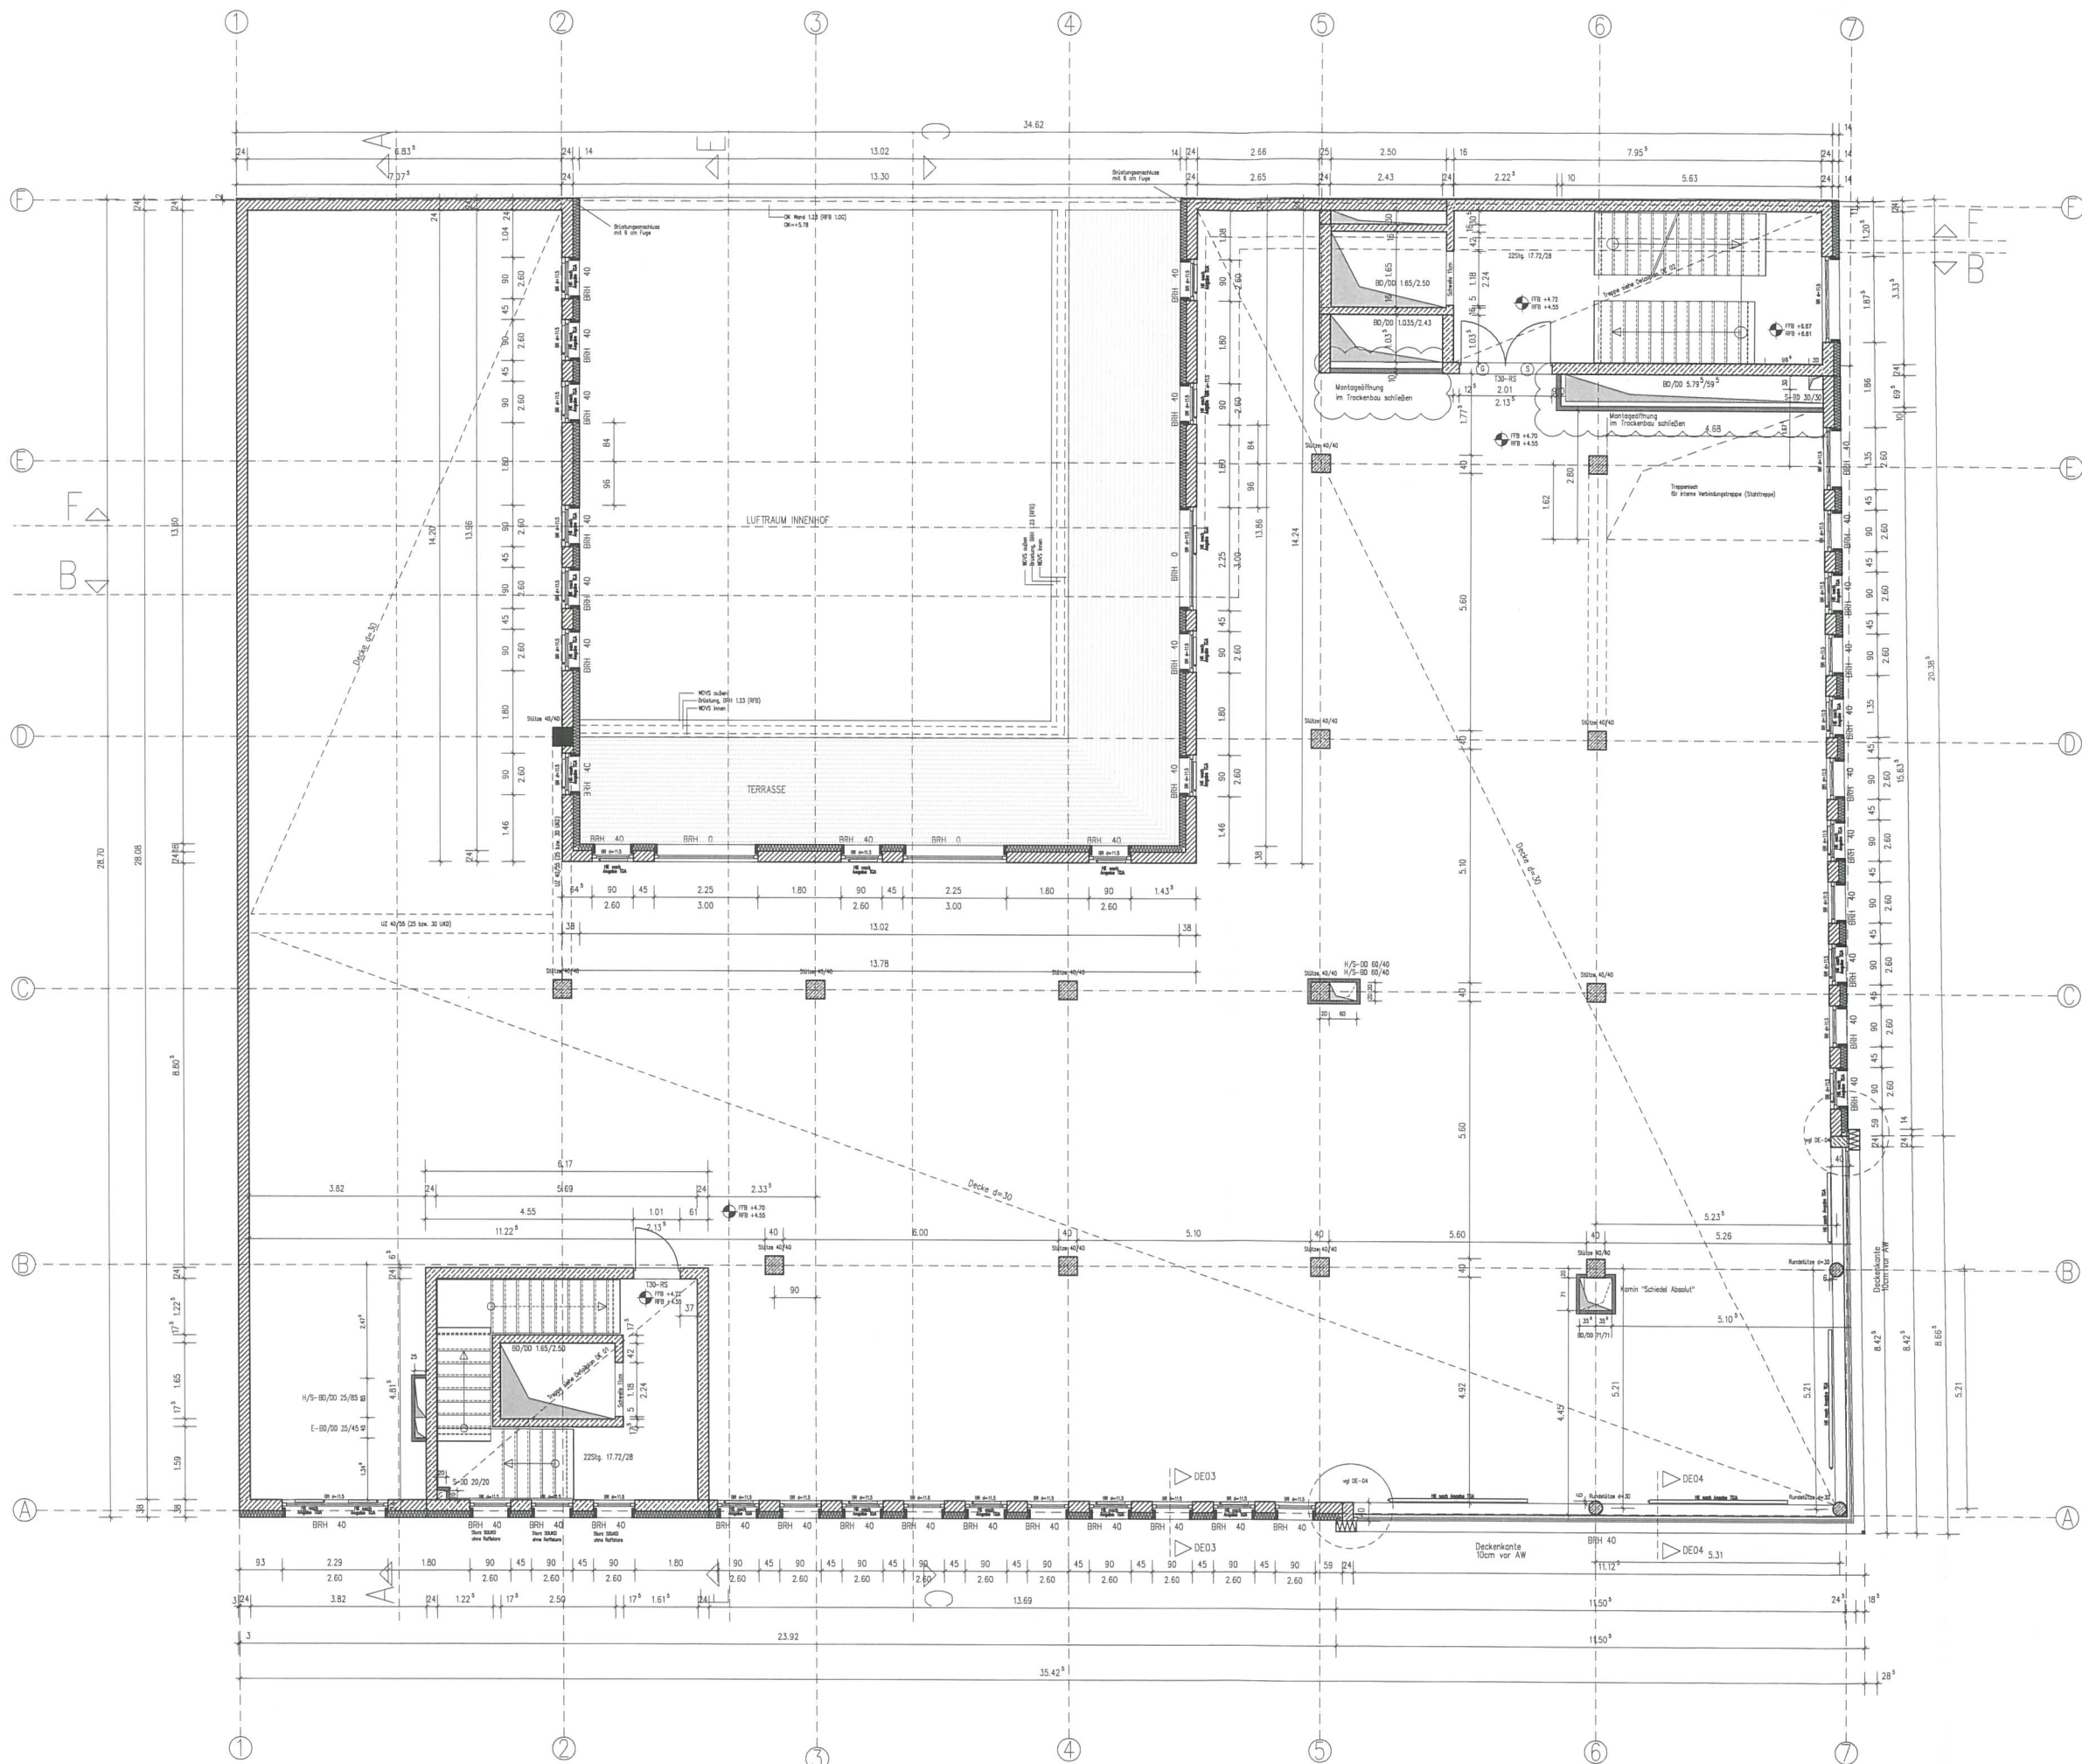

Attikadurchbrüche für Entwässerung
gemäß gesonderter Angabe d. Arch.

Höhe Unterzüge ab UK Decke
+/- 0.00=51.15m ü NN
alle Brüstungshöhen und Türhöhen von FFB
alle Fensterhöhen bis UK Sturz

	Stahlbeton		Boden durchbruch BD		DW = Durchbruch 1.10 ü. FFB
	Mauerwerk		Decken durchbruch DD		KU = Kurbel
	Trockenbauwand		Wand durchbruch WD		BRH = Brüstungshöhe ü. FFB
	Wärmedämmung hart		HTM = Handtuchhalter		GA = Gipsausschnitt
	Wärmedämmung weich		WWS = Wandschütz		

D	Schachtwand in GK-Trockenbau eingetragen	12.12.2012	Dr
C	Handgezeichnete Änderungen	07.11.2012	Dr-Sr
B	Bestandssituation 10.12.2011 und 1. Bauabschnitt in 10.12.2011	04.12.2011	Dr-Sr
A	Deckungsfläche in 10.12.2011 und 1. Bauabschnitt in 10.12.2011	04.12.2011	Dr
VB	Auftrag gezeichnet	12.12.2011	Dr-Sr
INDEX	ÄNDERUNGEN / ERGÄNZUNGEN	DATUM	NAMEN

PROJECT
Immobilien

BAUVORHABEN	Neubau eines Geschäftsgebäudes mit Tiefgarage
BAUORT	Schönhäuser Allee 112 Schivelbeiner Straße 1 10439 Berlin
BAUHERR	PROJECT PG Schönhäuser Allee 112 Berlin GmbH & Co. KG Kürschnerhof 4, 90403 Nürnberg
PLANUNG & PROJEKTSTEUERUNG	PM PROJECT Management AG & Co. KG Ziegelsteinstraße 43 90411 Nürnberg Tel. 0911.519710 Fax 0911.5197140

PLANKONTENT				
1. OBERGESCHOSS				
GEZEICHNET	PROJEKTLEITER	PLANUNG	MASSSTAB	INDEX
ZUGRÜCKGEZEICHNET	DATUM	PROJEKT	MASSSTAB	INDEX
	12.12.2012	PG	1:50	D