


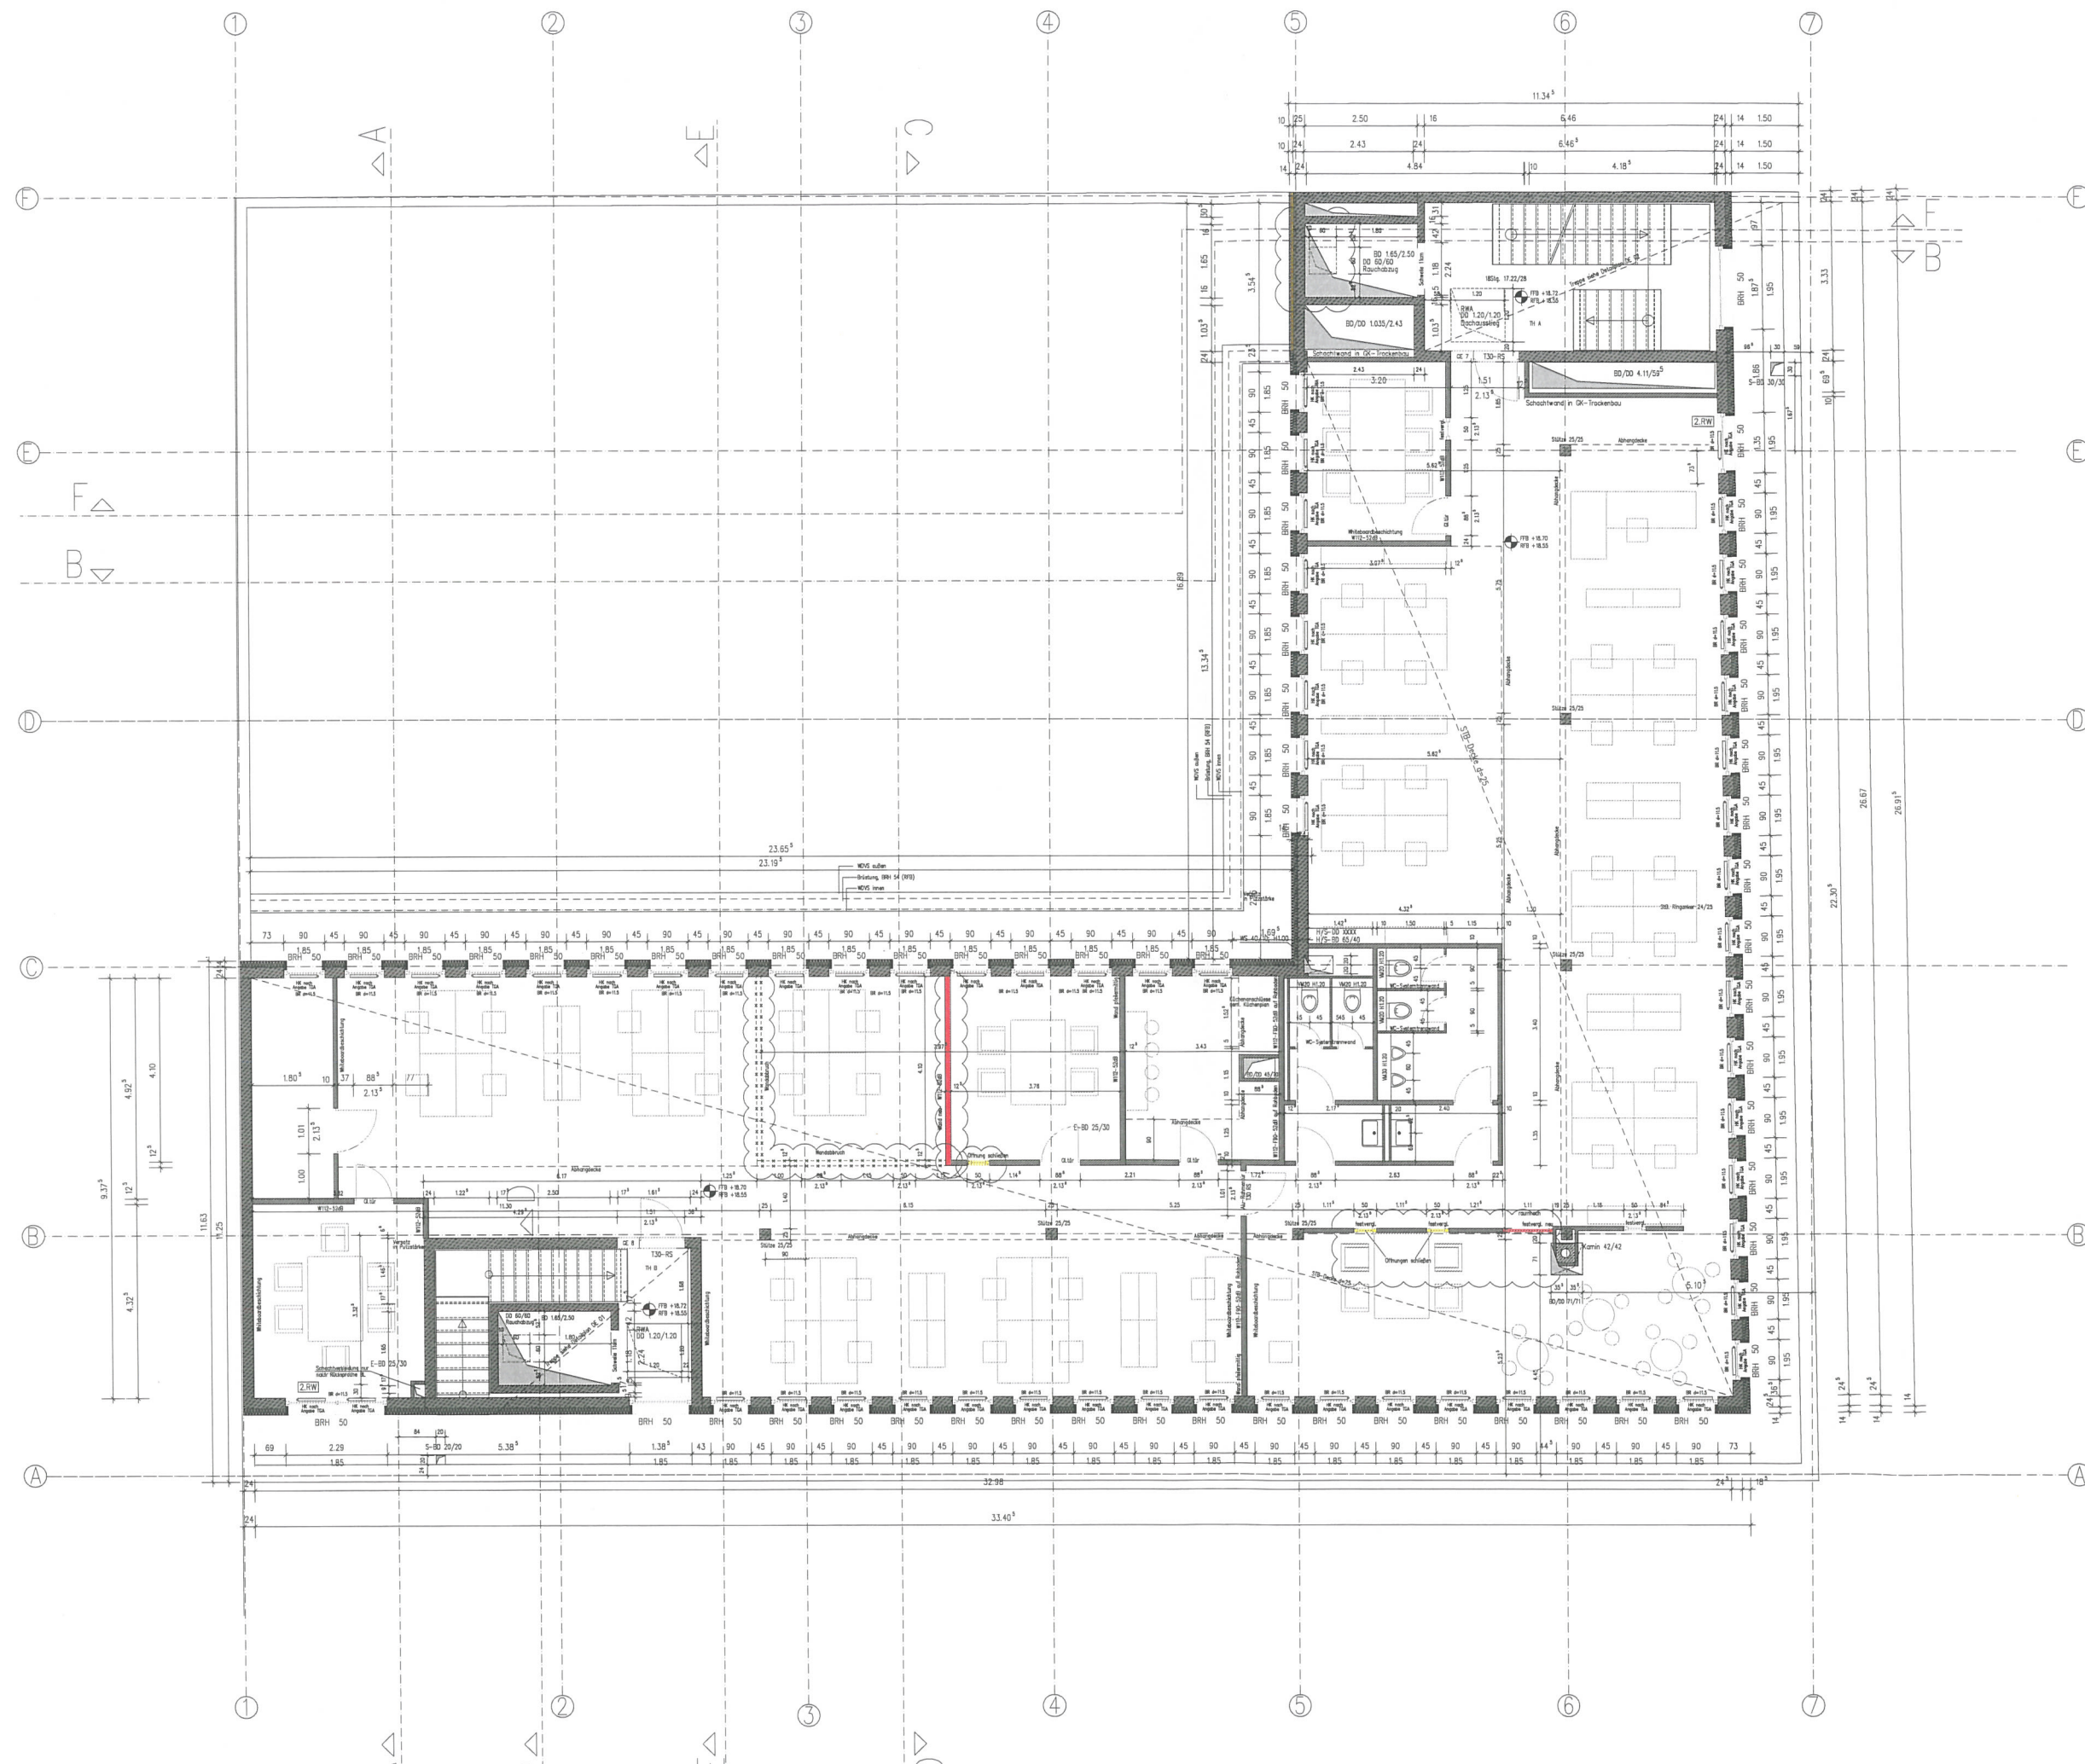

Trennwände zwischen den Gewerbeeinheiten:
Knauf W115 a.g.w.; D=155; R(w,R)=59dB; F90
auf Rohboden
sonstige Trockenbauwände:
Knauf W112 a.g.w.; D=100; R(w,R)=50dB
auf Hohlraumboden
sonstige Trockenbauwände:
Knauf W112 a.g.w.; D=125; R(w,R)=52dB
auf Hohlraumboden
Schachtwände
auf Rohboden

Whiteboard:
Wände mit Whiteboardfarbe beschichtet



Höhe Unterzüge ab UK Decke
+/-0.00=51.15m ü NN
alle Brüstungshöhen und Türhöhen von FFB
alle Fensterhöhen bis UK Sturz

	Stahlbeton		Bodendurchbruch BD		GW = Gurtwischer 1.10 ü. FFB
	Mauerwerk		Deckendurchbruch DD		KU = Kurbel
	Trockenbauwand		Wanddurchbruch WD		BRH = Brüstungshöhe ü. FFB
	Wärmedämmung hart		VM = Vormauerung, Höhe ü. FFB		HK = Heizkörper
	Wärmedämmung weich		HTW = Handlichwärmekörper		GA = Glasauschnitt

D	Wände und Öffnungen gemäß Meterplanung 02/02/08	07.04.2014	Ha
C	Meterplanung 02/02/08 ergänzt	28.11.2013	DF
B	Türanordnung, Schachtwand in GK-Trockenbau, Deckenabmessungen wg.	13.02.2013	DF-Sv
A	Handkammeranordnung, eingetragene	07.11.2012	DF-Sv
VD	Brüstung 4.00 eingetragene, Fenster BRH=11.5 gebändert	16.10.2012	DF-Sv
VO	Anzüge gebändert	13.05.2012	DF-MB
VB	Wände Aufzug Schächte Altes Sanitärplanung	24.05.2012	DF-MB
HOZ	Außenwände / Innendurchgänge	04.04.2012	NAME



BAUVORHABEN: Neubau eines Geschäftsgebäudes mit Tiefgarage

BAUORT: Schönhauser Allee 112
Schivelbeiner Straße 1
10439 Berlin

BAUHERR: PROJECT PG Schönhauser Allee 112
Berlin GmbH & Co. KG
Kürschnerhof 4, 90403 Nürnberg

PLANUNG & PROJEKTSTEUERUNG: PM PROJECT Management AG & Co. KG
Ziegelsteinstraße 43 90411 Nürnberg
Tel. 0911.519710 Fax 0911.5197140

PLANKAUFSTELLUNG			
5. OBERGESCHOSS			
GEZEICHNET	PROJEKTGEZEICHNET	PLANNUMMER	INDEX
ZUGEFÜHRT: 22.03.2014	04.04.2014	WP 07	D