


ANSICHT SCHÖNHAUSER ALLEE (OST-Ansicht)

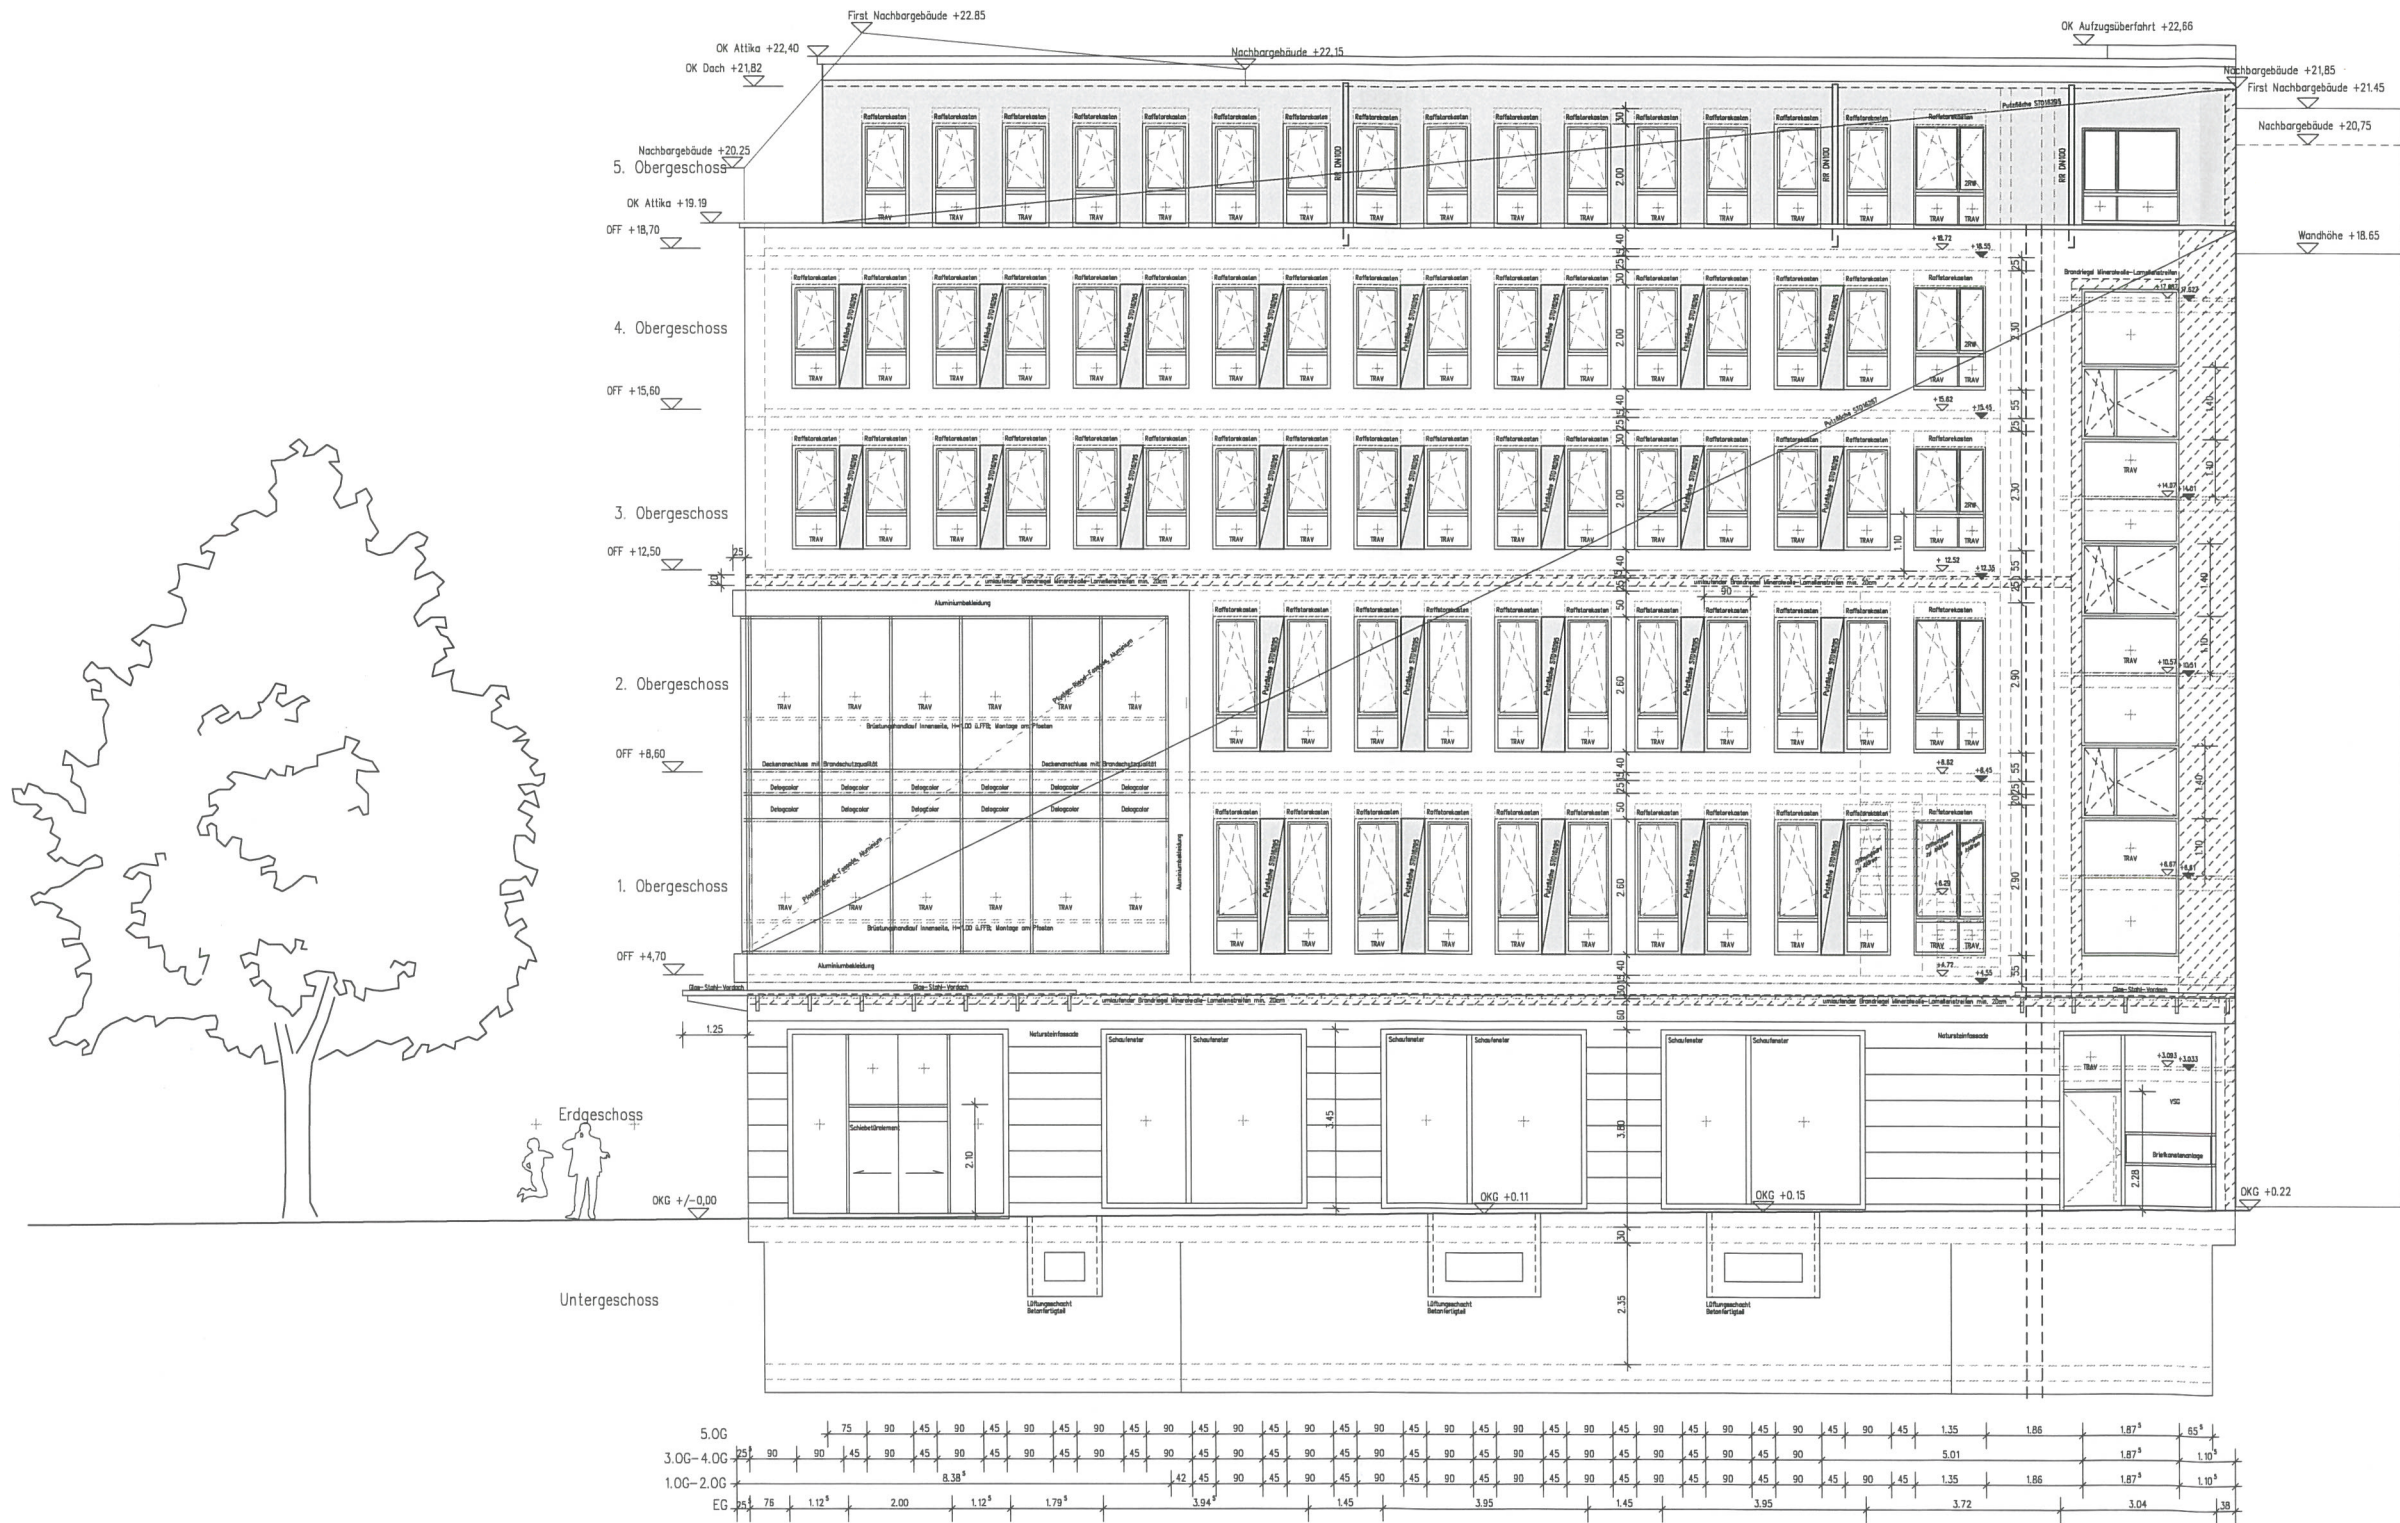

Höhe Unterzüge ab UK Decke
+/-0.00=51.15m ü NN
alle Brüstungshöhen und Türhöhen von FFB
alle Fensterhöhen bis UK Sturz

	Stahlbeton		Bodendurchbruch BD	GW = Gutwichter 1.10 ü. FFB
	Mauerwerk		Deckendurchbruch DD	KU = Kurbel
	Trockenbauwand		Wanddurchbruch WD	BRH = Brüstungshöhe ü. FFB
	Wärmedämmung hart		Wandschlitze WS	VM = Vermauerung, Höhe ü. FFB
	Wärmedämmung weich			HK = Handkür
				HTW = Handtuchwärmdörfer
				GA = Glastisch

D	Pflichterhöhung, 20% und Brüstung erhöht	16.09.2012	14
C	Fensterhöhe, 20% und Brüstung erhöht	16.09.2012	14
B	Brüstung und Fensterhöhe erhöht	06.10.2012	14
A	Fensterhöhe, 20% und Brüstung erhöht	25.09.2012	14
VC	Fensterhöhe, 20% und Brüstung erhöht	21.10.2012	14
WS	Wandschlitze, 20% und Brüstung erhöht	20.10.2012	14
INDEX	ÄNDERUNGEN / ERGÄNZUNGEN	DATUM	NAMEN

PROJECT
Immobilien

BAUVORHABEN: Neubau eines Geschäftsgebäudes mit Tiefgarage

BAUORT: Schönhauser Allee 112
Schivelbeiner Straße 1
10439 Berlin

BAUHERR: PROJECT PG Schönhauser Allee 112
Berlin GmbH & Co. KG
Kürschnerhof 4, 90403 Nürnberg

PLANUNG & PROJEKTLEITUNG: PM PROJECT Management AG & Co. KG
Ziegelsteinstraße 43 90411 Nürnberg
Tel. 0911.519710 Fax 0911.5197140

ANSICHT SCHÖNHAUSER ALLEE

GEZEHN	PROJEKTLEITUNG	PLANUNGS	MASSSTAB	PLANUNGS	INDEX
ZUGESCHRIEBEN	DATUM	PROJEKT	MASSSTAB	PLANUNGS	INDEX
	21.10.2012	PG-18	1:50	WP 11	B