


Schnitt B-B

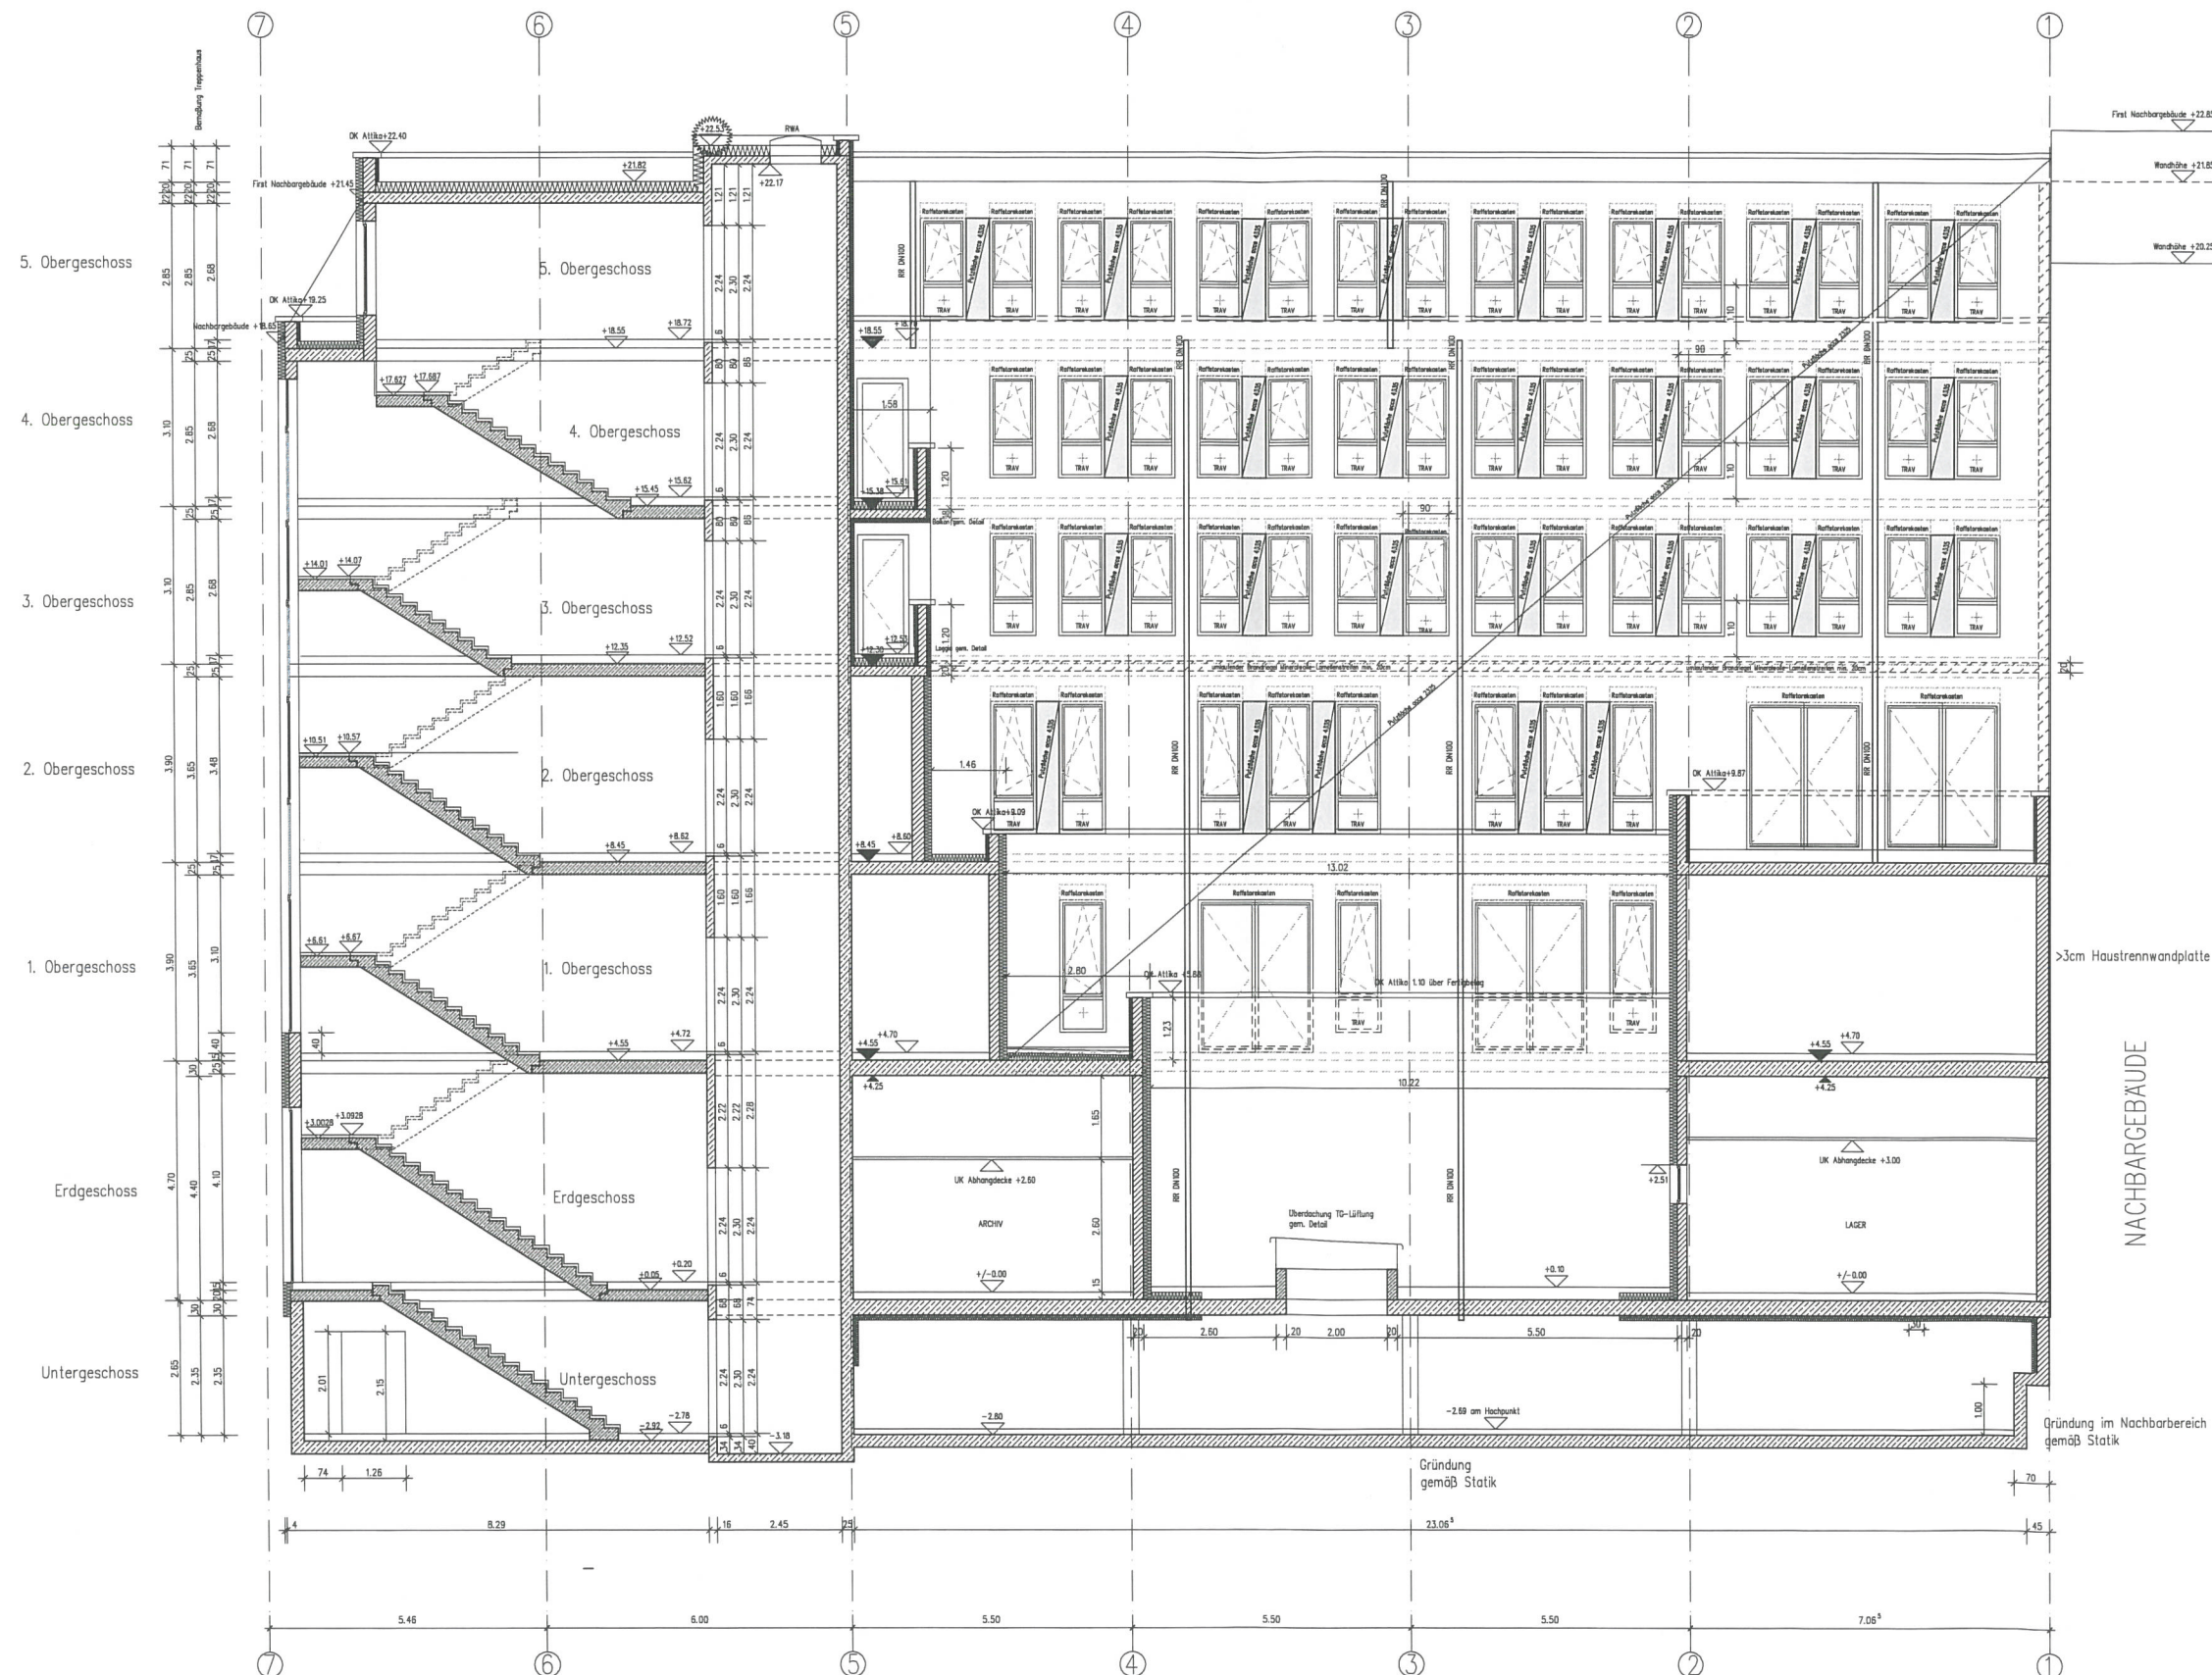

Höhe Unterzüge ab UK Decke
+/-0.00=51.15m ü NN
alle Brüstungshöhen und Türhöhen von FFB
alle Fensterhöhen bis UK Sturz

	Stahnbeton		Bodendurchbruch BD	GW = Gurtwickler 1.10 Lb. FFB
	Mauerwerk		Deckendurchbruch DD	KU = Kurbel
	Tracienbauwand		Wanddurchbruch WD	BRH = Brüstungshöhe ü. FFB
	Wärmedämmung hart		Wandschleife WS	HM = Vermessung, Höhe ü. FFB
	Wärmedämmung weich			HK = Heizkörper
				HTW = Handluchtsärmekörper
				GA = Giebausschnitt

[illegible]

BAUVORHABEN	Neubau eines Geschäftsgebäudes mit Tiefgarage
-------------	--

BAUORT Schönhauser Allee 112
Schivelbeiner Straße 1
10439 Berlin

BAUHERR PROJECT PG Schönhauser Allee 112
Berlin GmbH & Co. KG
Kürschnershof 4, 90403 Nürnberg

PLANUNG & PM PROJECT Management AG & Co. K
PROJEKTSTEUERUNG Ziegelsteinstraße 43 90411 Nürnberg
Tel. 0911.519710 Fax. 0911.519714

PLANINHALT

SCHNITT B-B

GESCHEN	FREIGEZEICHEN			PLANNRUMMER WP 09	NOCH D
ZUGEVORGE ZEICHNUNGEN	DA TUM 12.06.2012	PLANUNG DF-RB	MASSSTAB 1:50		