
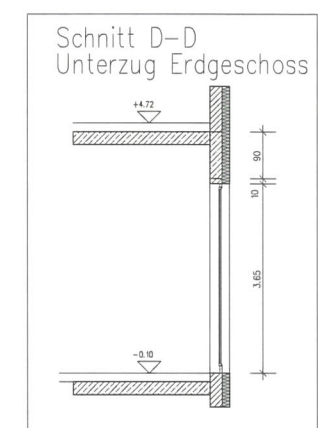


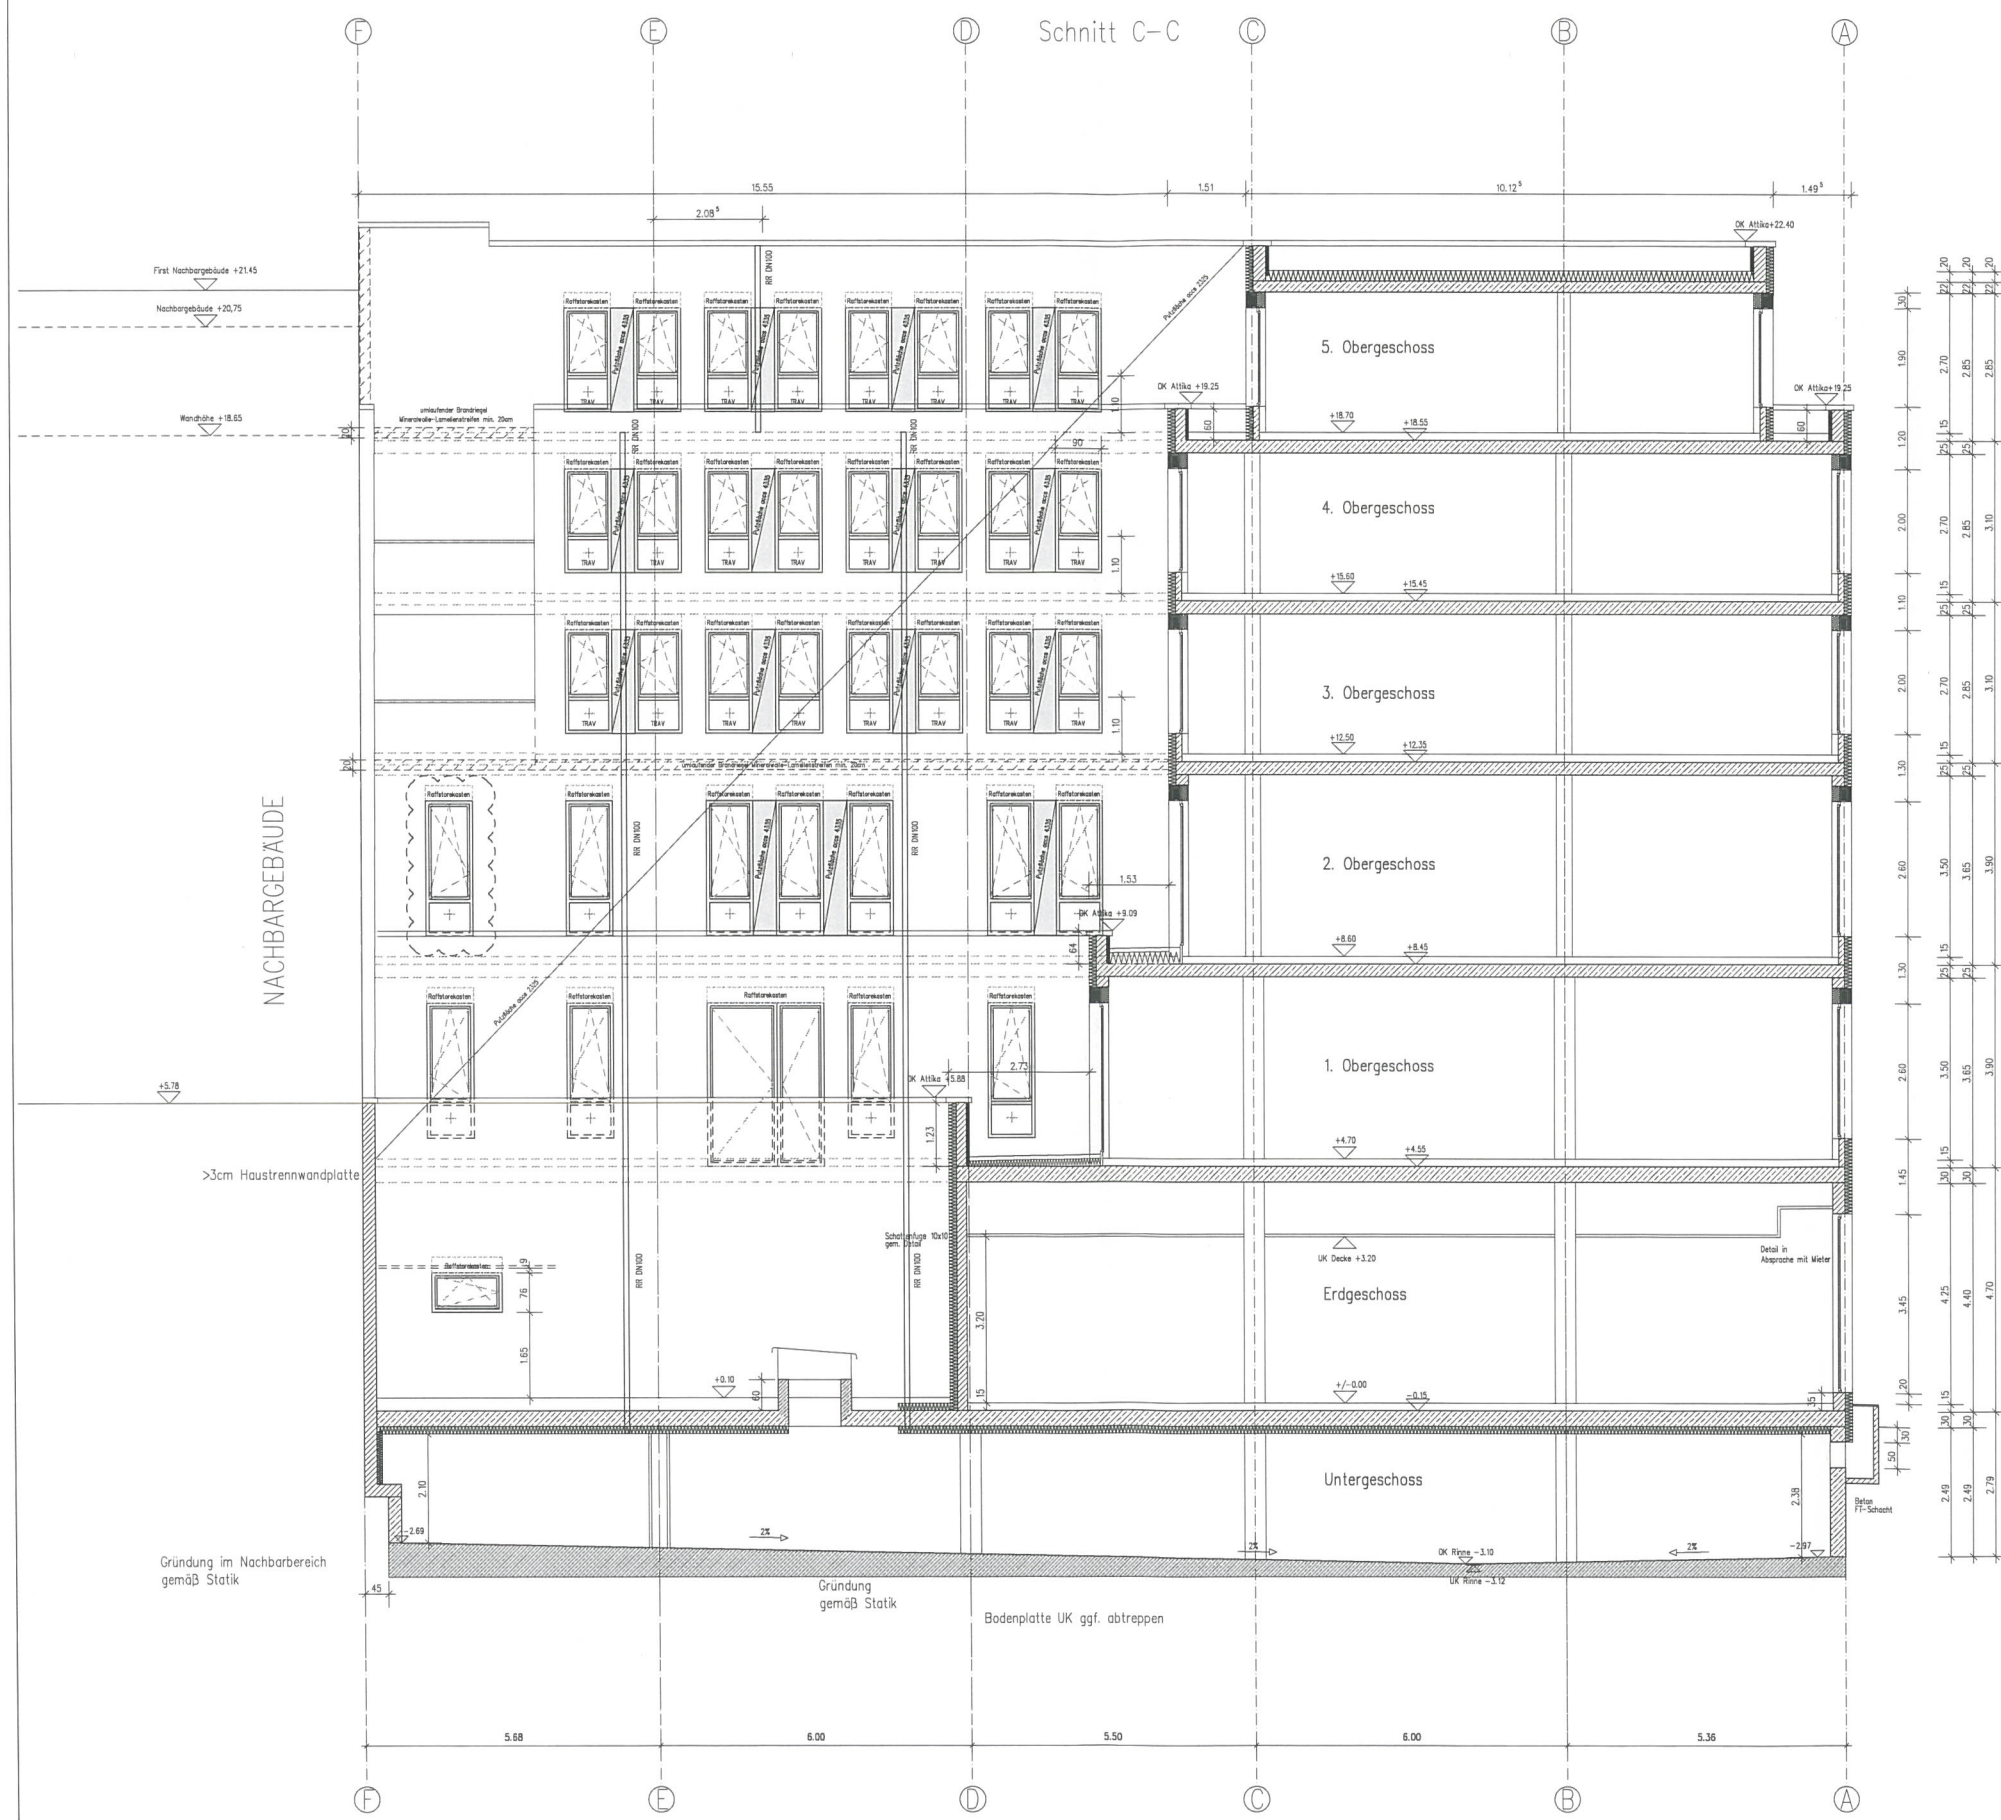

Höhe Unterzüge ab UK Decke
 +/-0.00=51.15m ü NN
 alle Brüstungshöhen und Türhöhen von FFB
 alle Fensterhöhen bis UK Sturz

	Stabbeton		Bodendurchbruch BD	OK = Gutwickler 1:10 G. FFB
	Mauerwerk		Deckendurchbruch DD	KU = Kurbel
	Tricksteinbauwerk		Wanddurchbruch WD	DNH = Brüstungshöhe ü. FFB
	Wärmedämmung hart		Wandschlitz WS	WU = Vordämmung, Höhe ü. FFB
	Wärmedämmung weich			HK = Heizkörper
				HTM = Handtuchheizkörper
				GA = Gasschnitt

BAUVORHABEN Neubau eines Geschäftsgebäudes mit Tiefgarage

BAUORT Schönhauser Allee 112
Schivelbeiner Straße 1
10439 Berlin

BAUHERR PROJECT PG Schönhauser Allee 112
Berlin GmbH & Co. KG
Kürschnerhof 4, 90403 Nürnberg

PLANUNG & PROJEKTSTEUERUNG PM PROJECT Management AG & Co. KG
Ziegelsteinstraße 43 90411 Nürnberg
Tel. 0911.519710 Fax. 0911.5197140

PLANINHALT			
GEZEICHNET	PROJEKTLEITER	PLANNUMMER	INDEX
ZUSÄTZLICHE ZEICHNUNGEN	DATUM	PLANUNG	MASSSTAB
	15.02.2012	DF-10	1:50