


Schnitt F-F

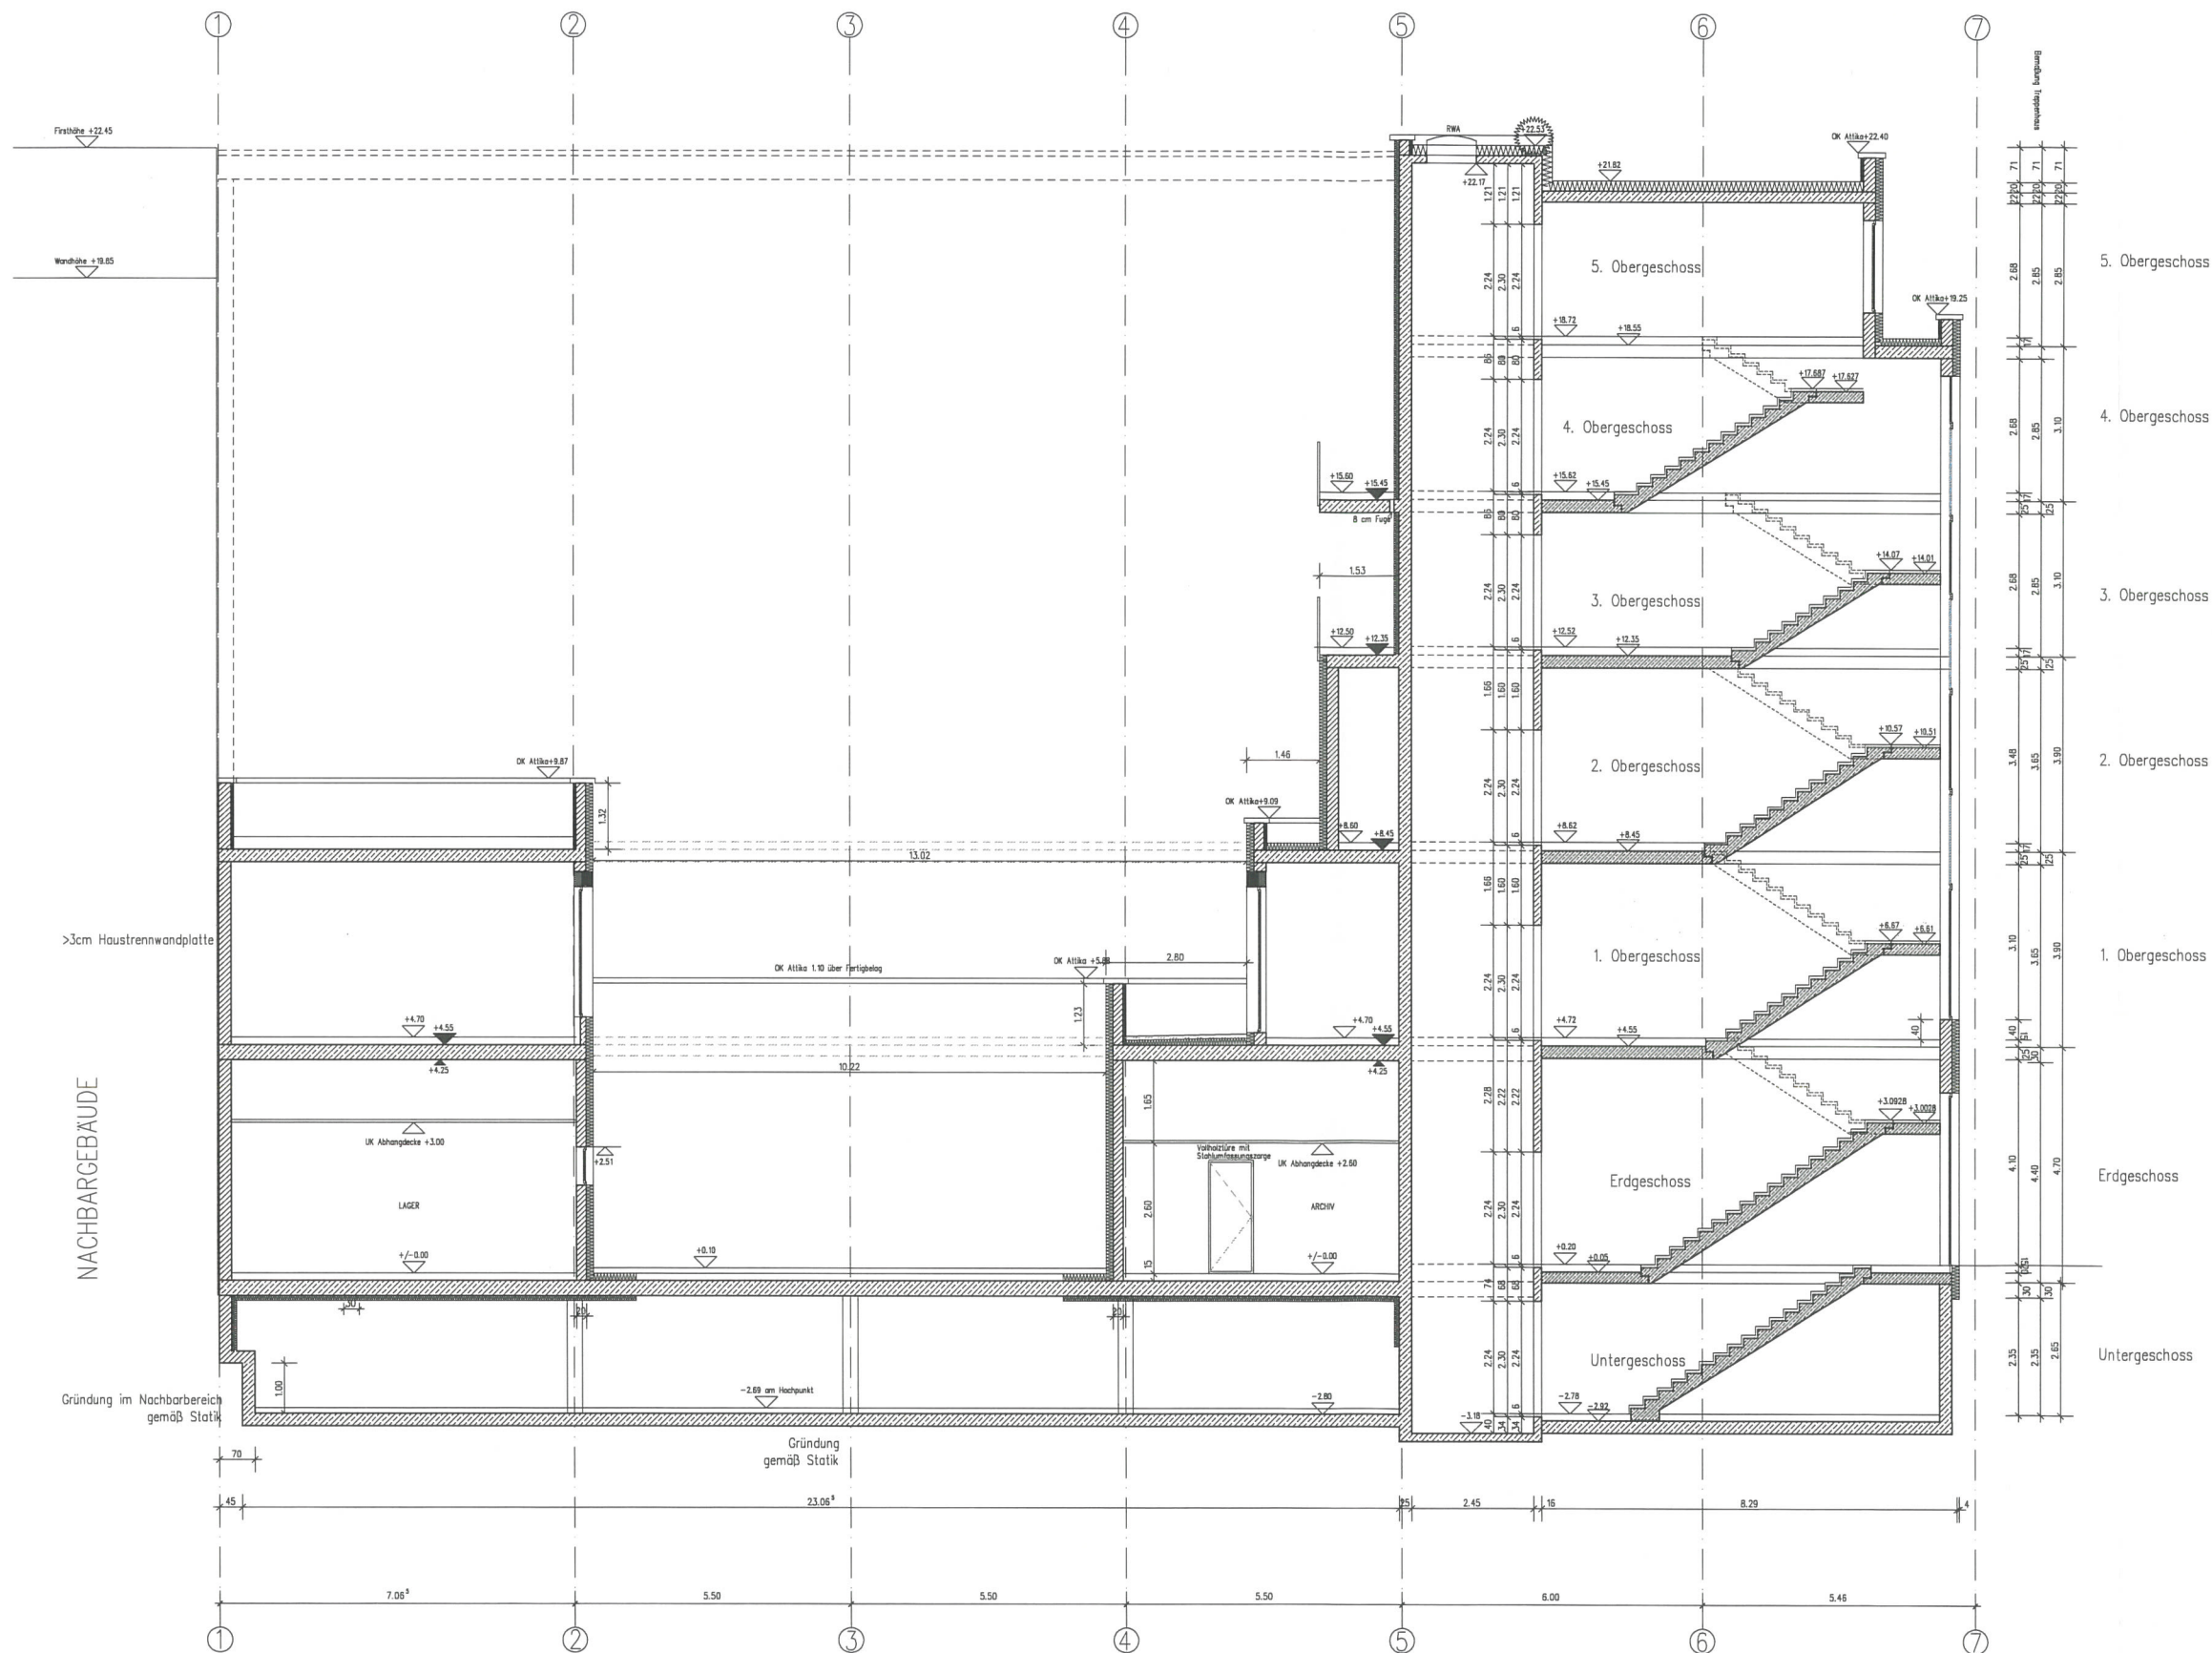

SCHONHAUSER ALLEE

Höhe Unterzüge ab UK Decke
+/-0.00=51.15m ü NN
alle Brüstungshöhen und Türhöhen von FFB
alle Fensterhöhen bis UK Sturz

	Stahlbeton		Bodendurchbruch BD	GW = Gurtecker 1,10 u. FFB
	Mauerwerk		Deckendurchbruch DD	KU = Kurbel
	Trockenbauwand		Wanddurchbruch WD	BRH = Brüstungshöhe u. FFB
	Wärmedämmung hart		Wandanschütz WS	VM = Vormauerung, Höhe u. FFB
	Wärmedämmung weich			HS = Heisskörper
				HA = Handwurmkörper
				GA = Gasausschnitt

[illegible]

BAUVORHABEN	Neubau eines Geschäftsgebäudes mit Tiefgarage
-------------	--

BAUORT Schönhauser Allee 112
 Schivelbeiner Straße 1
 10439 Berlin

BAUHERR PROJECT PG Schönhauser Allee 112
Berlin GmbH & Co. KG
Kürschnershof 4, 90403 Nürnberg

PLANUNG &
PROJEKTSTEUERUNG

PM PROJECT Management AG & Co. KG
Ziegelsteinstraße 43 90411 Nürnberg
Tel. 0911.519710 Fax. 0911.5197140

PLANKAUF					
SCHNITT F-F					
GESCHEN		FREIGESCHEN		PLANKENLÄNGE	INDEX
ZUG-ODER DRUCKLAGEN		DATUM 11.06.2012	PLANKEN B-F	MAßSTAB 1:50	WP 15 A