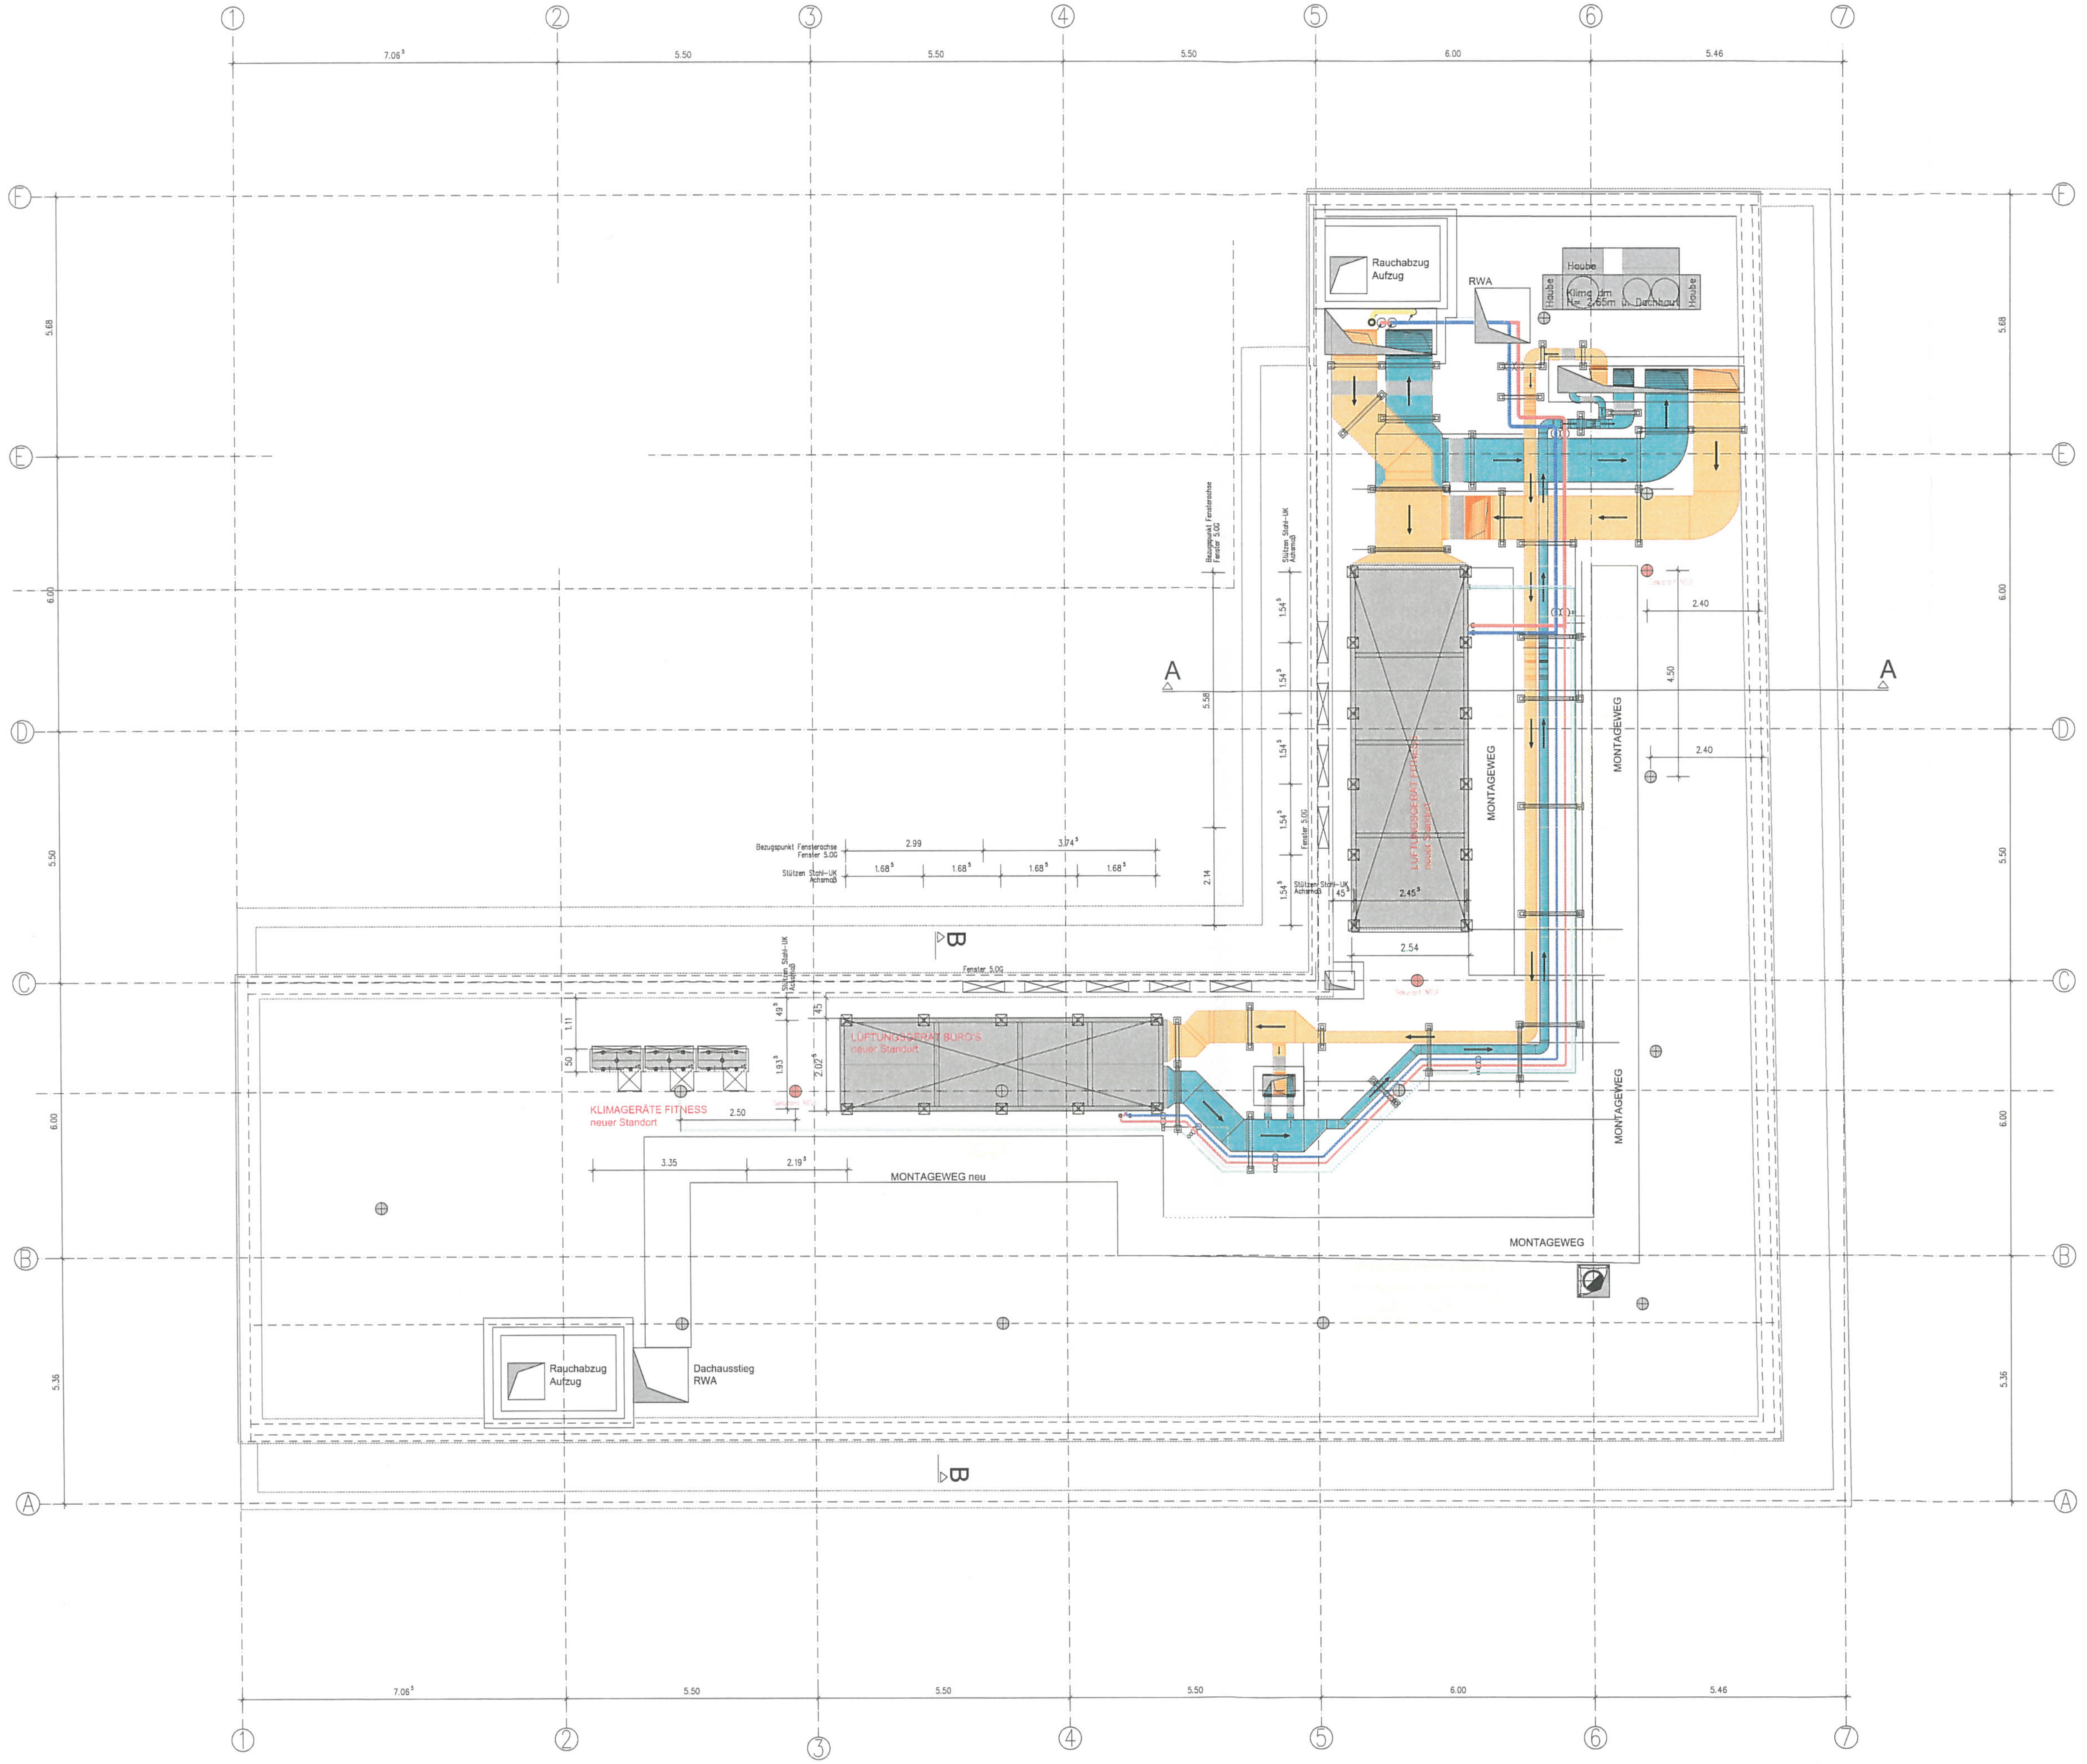

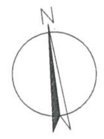

Attikadurchbrüche WD 20/25 direkt auf OK Rohdecke
Zur Kontrolle: Attikaabläufe mittig über Fensterpfeiler

▨ Stahlbeton
▨ Mauerwerk
▬ Trockenbauwand
▨ Wärmedämmung hart
▨ Wärmedämmung weich
⊕ Sekurant

◸ Bodendurchbruch BD
⬚ Deckendurchbruch DD
☒ Wanddurchbruch WD
◩ Wandschlitz WS

GW = Gurtwickler 1.10 ü. FFB
KU = Kurbel
BRH = Brüstungshöhe ü. FFB
VM = Vormauerung, Höhe ü. FFB
HK = Heizkörper
HTW = Handtuchwärmekörper
GA = Glasausschnitt

INDEX	ÄNDERUNGEN / ERGÄNZUNGEN	DATUM	NAME
C	Umbau Dachgeräte	25.11.2013	DF

PROJECT Immobilien

BAUVORHABEN
Neubau eines Geschäftsgebäudes
mit Tiefgarage

BAUORT
Schönhauser Allee 112
Schivelbeiner Straße 1
10439 Berlin

BAUHERR
PROJECT PG Schönhauser Allee 112
Berlin GmbH & Co. KG
Kürschnershof 4, 90403 Nürnberg

PLANUNG & PROJEKTSTEUERUNG
PM PROJECT Management AG & Co. KG
Ziegelsteinstraße 43 90411 Nürnberg
Tel. 0911.519710 Fax. 0911.5197140

PLANINHALT
DACHAUFSICHT

GESEHEN
FREIGEGEBEN
PLANNUMMER WP 13
INDEX C
ZUGEHÖRIGE ZEICHNUNGEN
DATUM 18.03.2013
PLANUNG DF-RB
MASSSTAB 1:50