


Fassadenabwicklung Teil 1

Fassadenabwicklung Teil 2

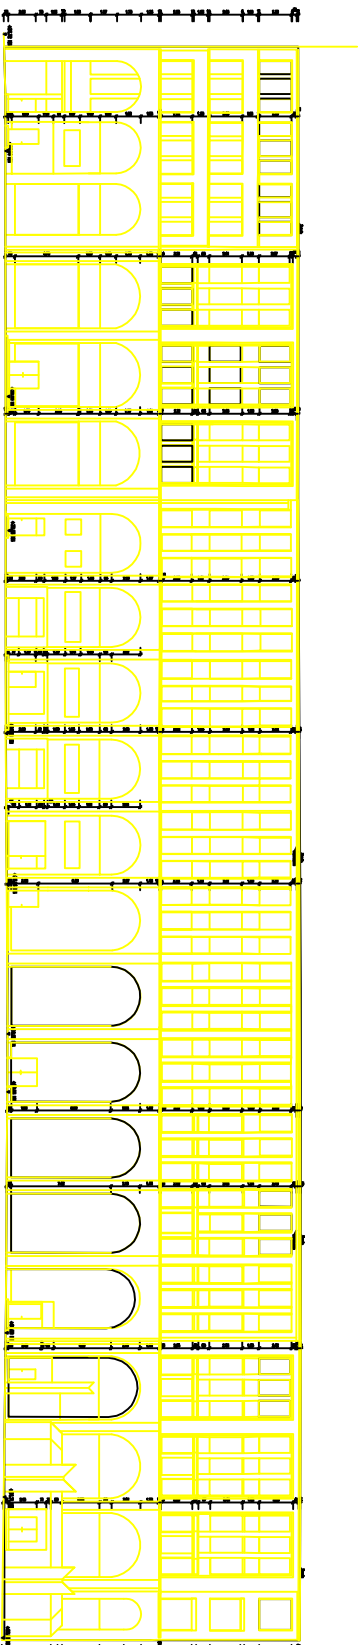

Parkstrasse

Kurztitel:

[illegible]