Ämterbebauung

Halle II

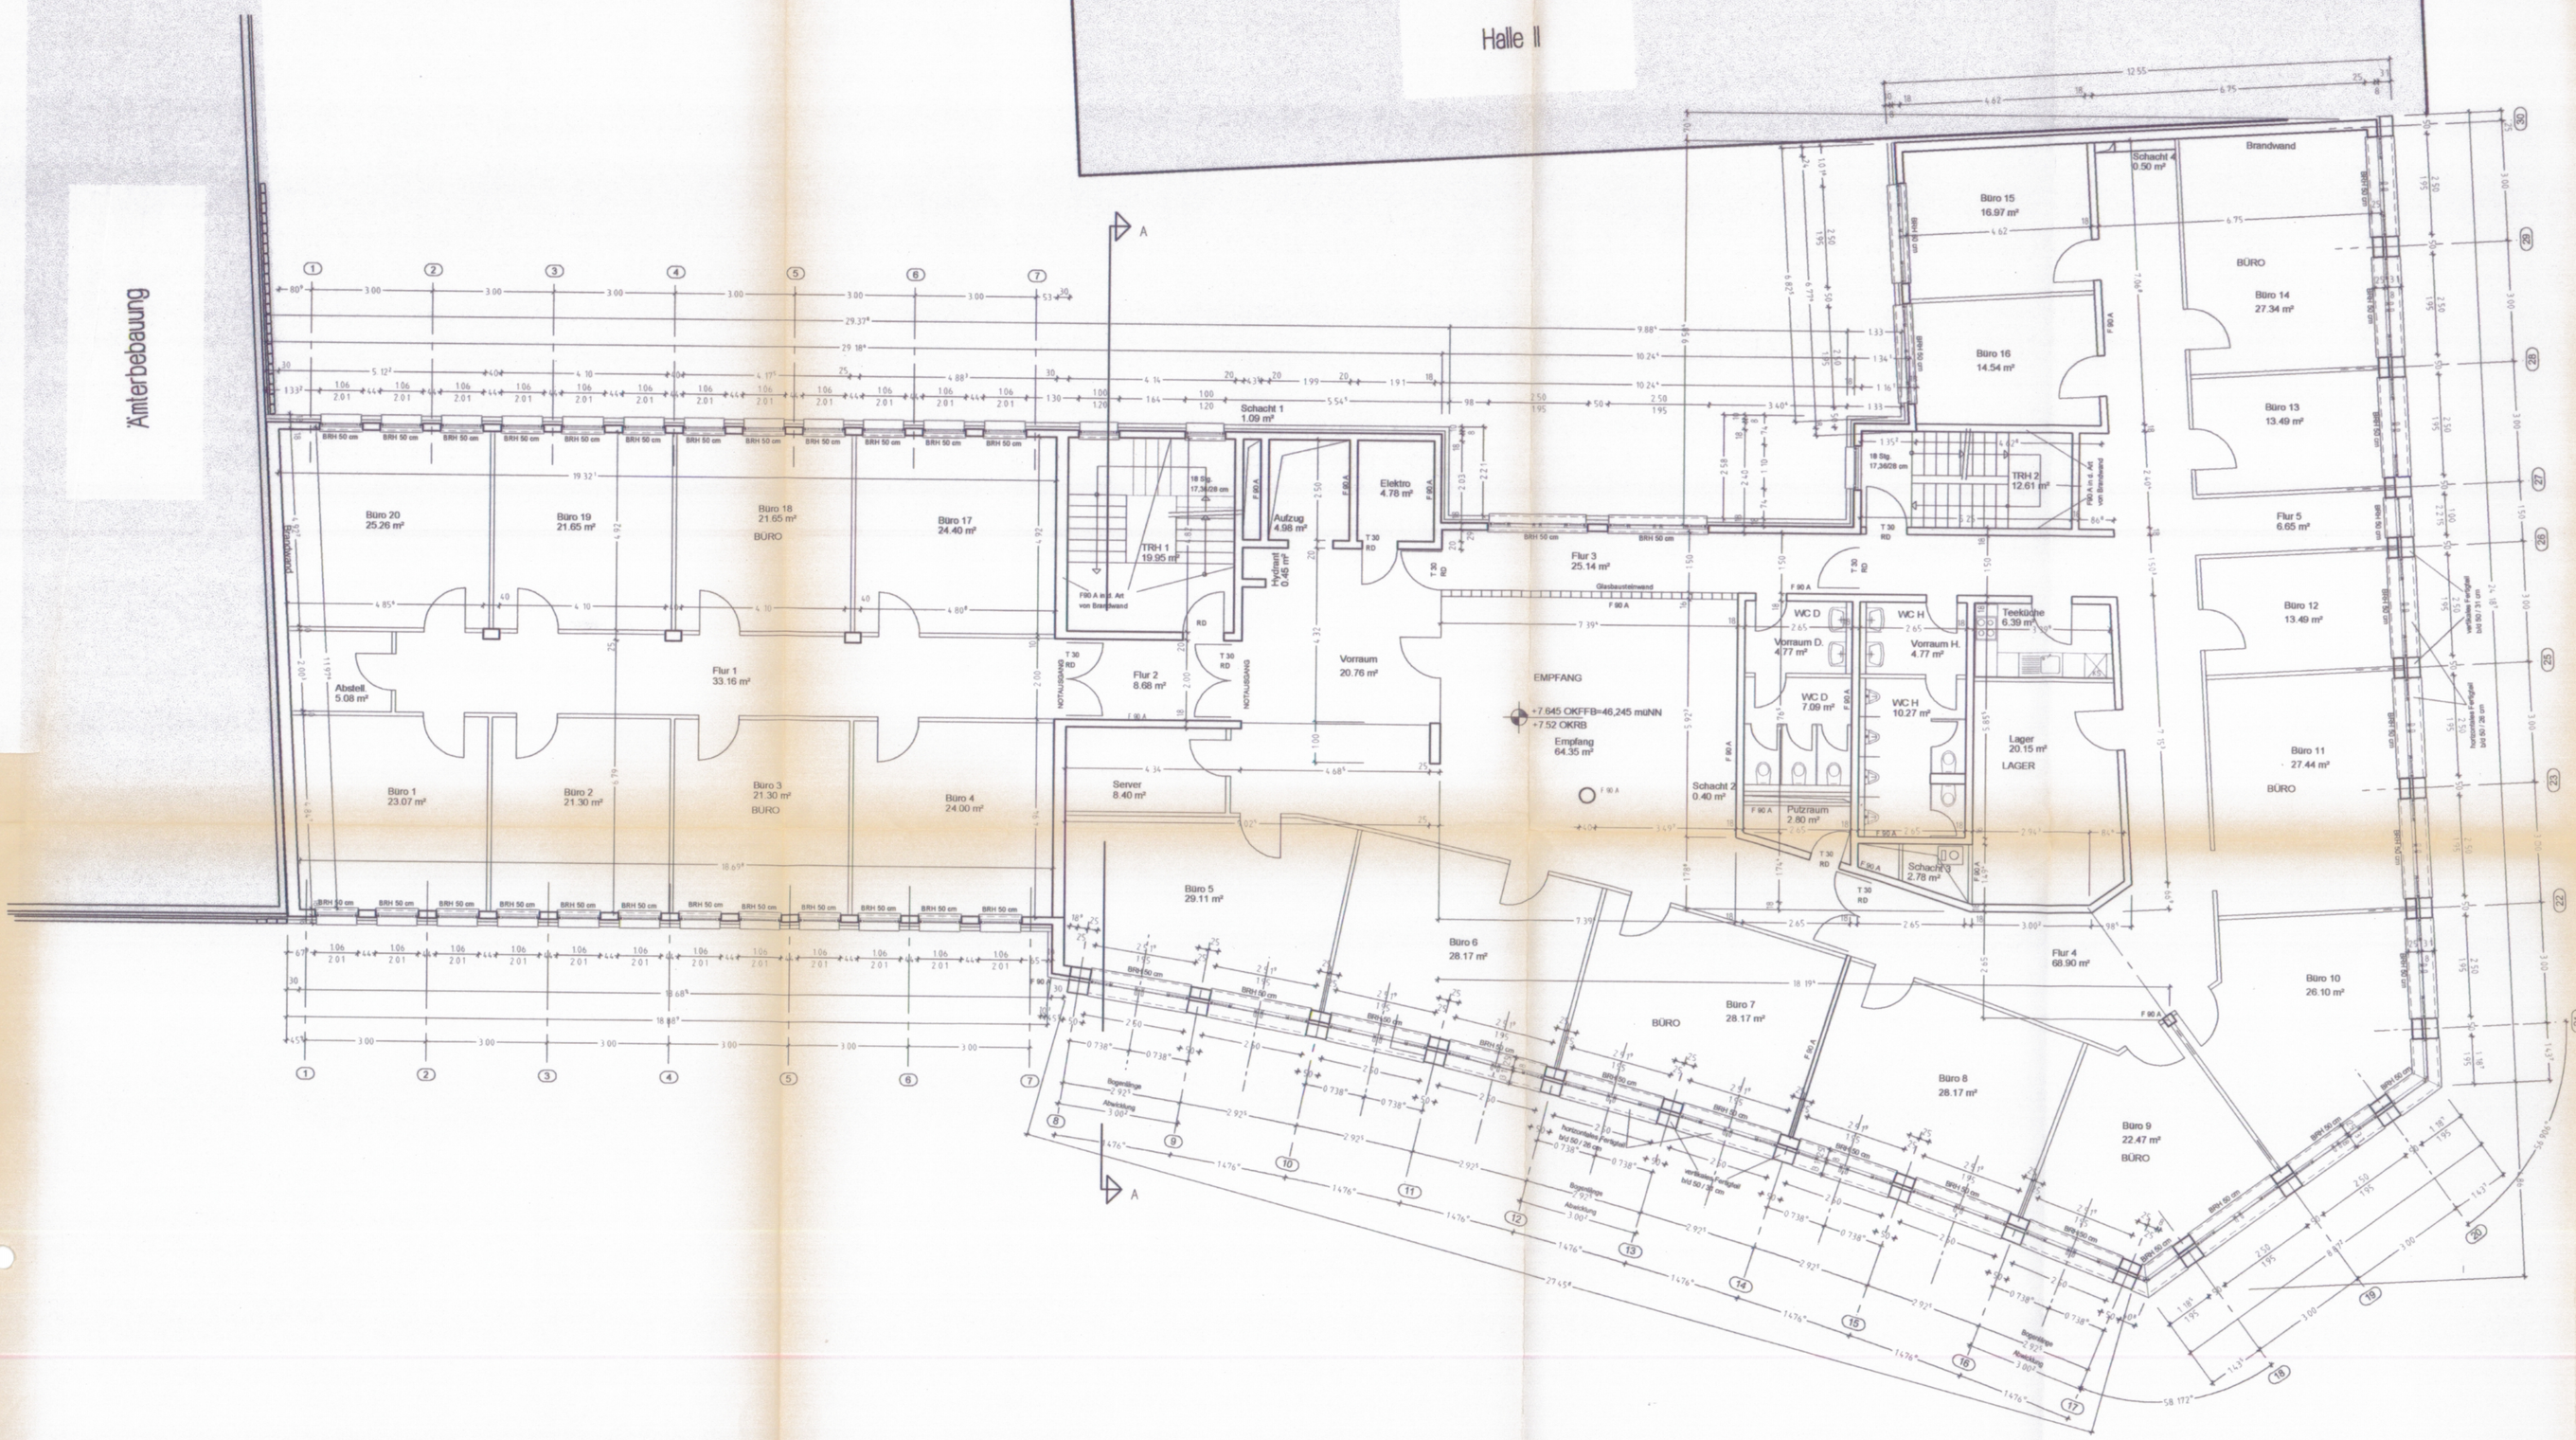

2. OBERGESCHOSS

22.03.02 Der Bauherr:

22.03.02 Der Architekt:

28. MÄRZ. 2002

DAS NEUE KALK

Stadt Köln Der Oberbürgermeister
Bauaufsichtsamt
Gehört zur Baugenehmigung
Az.: 63/B18/2734/2001
Köln, 16. Sep. 2002
Im Auftrag

Bauvorhaben:	KALK KARREE BÜRO- UND GESCHÄFTSHAUS DILLENBURGER STRASSE
Bauherr:	BAUHERRENGEMEINSCHAFT GBR B - FLÄCHE KALK KARREE FRIEDBERGER ANLAGE 14 60316 FRANKFURT am MAIN
Architekt:	ARCHITEKTENGEMEINSCHAFT LANGE & LÜHRMANN SANDWEG 1, 60316 FRANKFURT/MAIN TEL:069/430160 FAX:069/439647
Planbezeichnung:	GRUNDRISS 2. Obergeschoß

Maßstab:	Datum:	Projekt-Nr./Plan Nr.:	Plan Nr.:
1:100	21.03.2002	280-1-100	4
Höhe ü NN: ±0,00=48.600üNN	Gezeichnet: CH. HUBER	Datei Nr.:	

H/B = 594.0 / 841.0 (0.50m²) Allplan FT