


DATUM	ÄNDERUNG
04.05.2001	Achse 97 Aufzugstür gespiegelt
15.05.2001	Schallschutz Treppenhaus
28.05.2001	Achse 98/Teeküche: Schacht Entrauchung Aufzug
28.05.2001	Achse 98 Tür von Büro und Teeküche versetzt
07.09.2001	Achse 99-102: neue Raumaufteilung
07.09.2001	Stützen+UZ b = 0.32 statt 0.25
14.09.2001	Durchbrüche von K+S nachgetragen
14.09.2001	lichte Höhe UK UZ Achse A = 2.25
14.09.2001	UZ Achse 109-3/E: B = 0.32 statt 0.25
15.10.2001	Eintrag der Feinbelegung der Stadt Köln mit folgenden Änderungen: Verschieben diverser Bürotrennwände, Verschieben von Bürotüren, zusätzliche Büroverbindungsfluren, erhöhter Schallschutz bei Büros der leitenden Angestellten, Achse 99-101: Sporträume
26.10.2001	Änderung der Feinbelegung Achse 108-110: Vorsicht Flurwand
26.10.2001	Achse 108, Putzraum: Wände F90, Tür T30
02.11.2001	Achse 102: Tür geändert, Achse 103-104: ZBV zusätzlich
10.12.2001	Spiegeln diverser Büroverbindungsfluren

VORABZUG

Bauherr

Architekt

DAS NEUE KALK

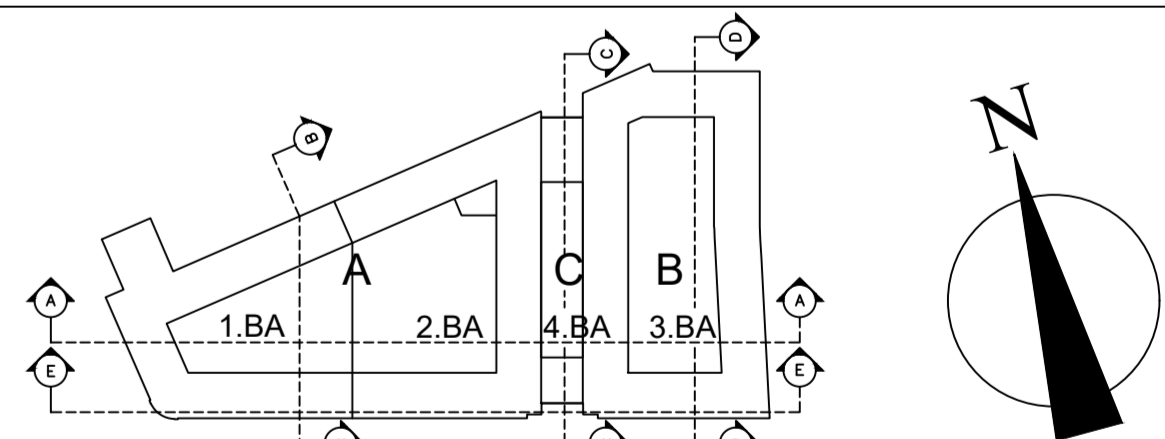

Bauvorhaben:

KALK KARREE
ÄMTERBEBAUUNG
DILLENBURGER ALLEE

Bauherr:

**BAUHERRENGEMEINSCHAFT
KALK KARREE GBR**
FRIEDBERGER ANLAGE 14
60316 FRANKFURT am MAIN

Architekt:

**ARCHITEKTENGEMEINSCHAFT
LANGE & LÜHRMANN**
SANDWEG 1, 60316 FRANKFURT/MAIN
TEL.069/430160 FAX:069/439647

Planbezeichnung:

**DECKENSPIEGEL BT1
2.OBERGESCHOSS**

Maßstab:

1:100

Datum:

14.01.2002

Projekt-Nr./Plan Nr.:

urspr.V-pläne23.03.01

Plan Nr.:

Höhe ü NN:

±0,00=48.50üNN

Gezeichnet:

C.SYROTH

Datei Nr.:

2.OG-BT1.dwg

3g