Ansicht

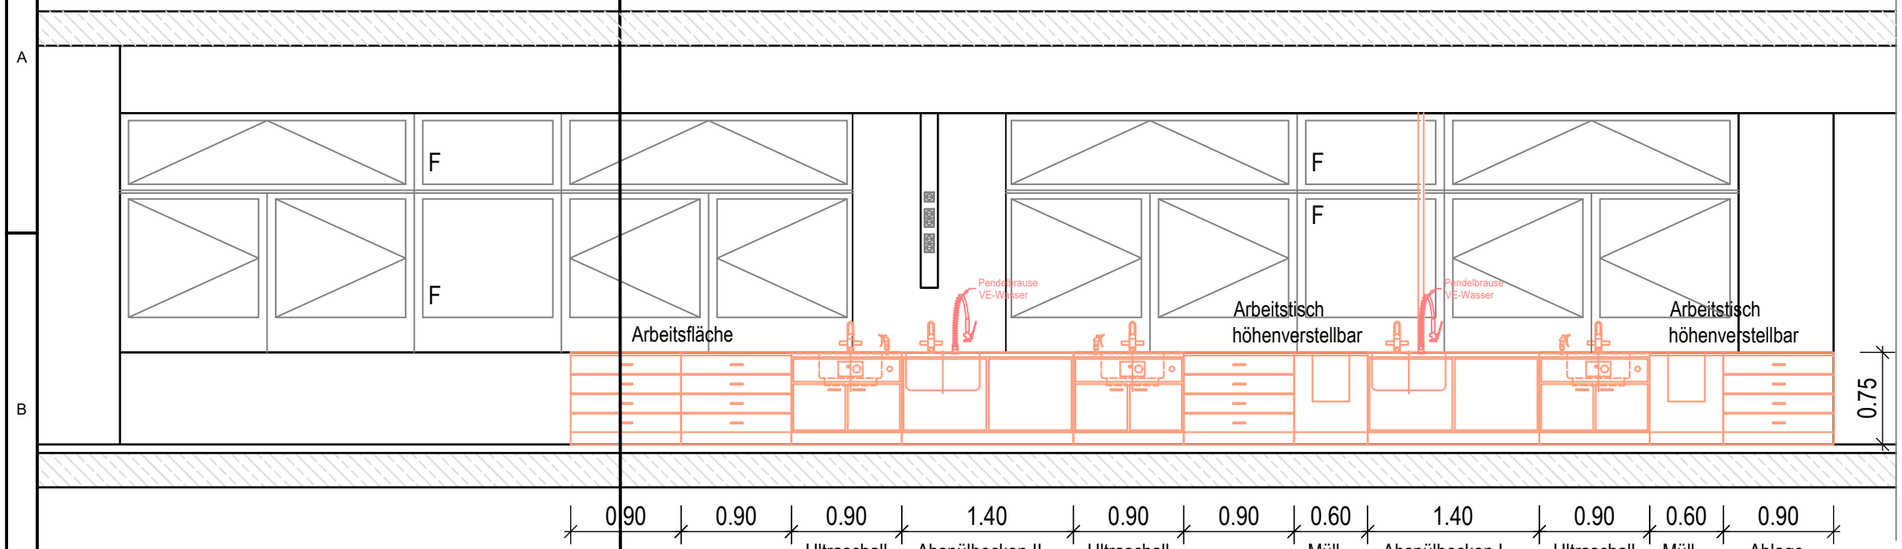

Schnitt

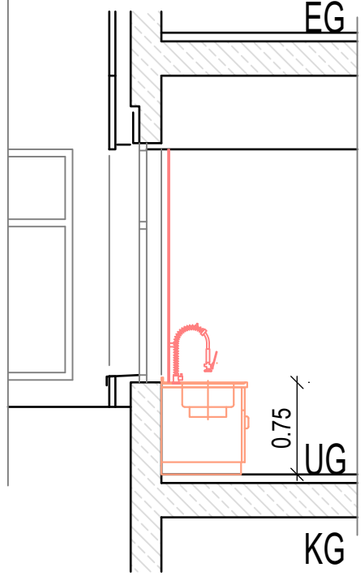

Grundriss

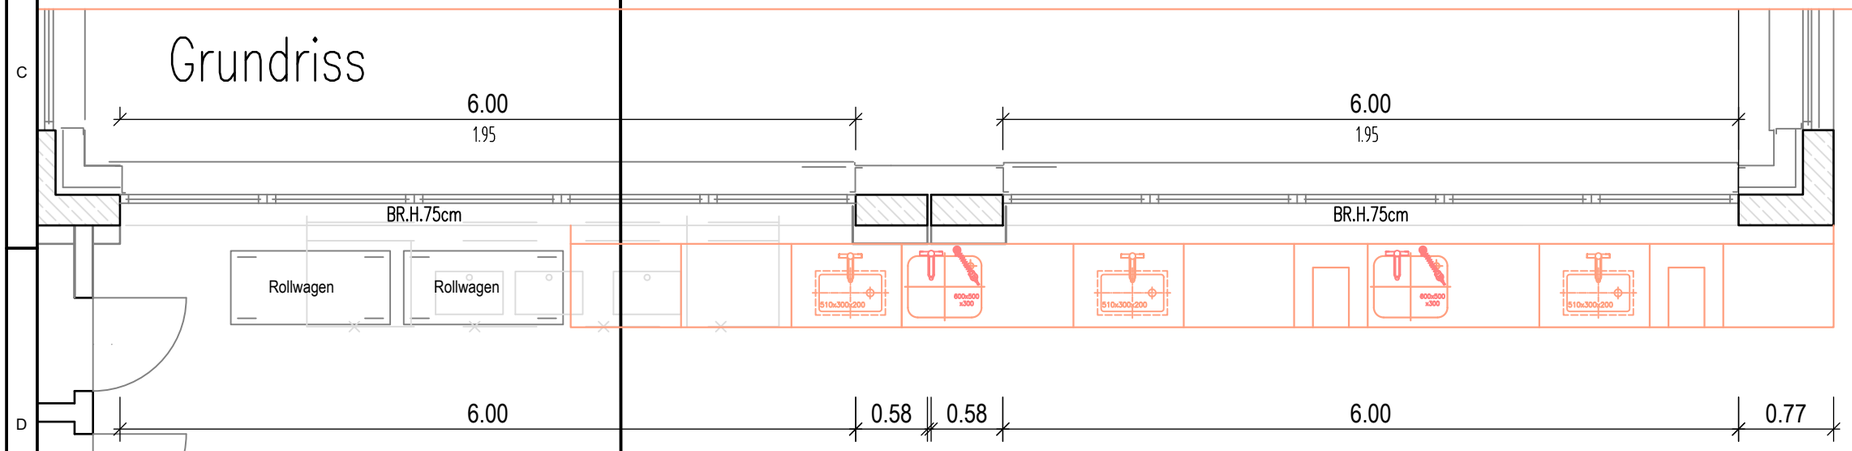

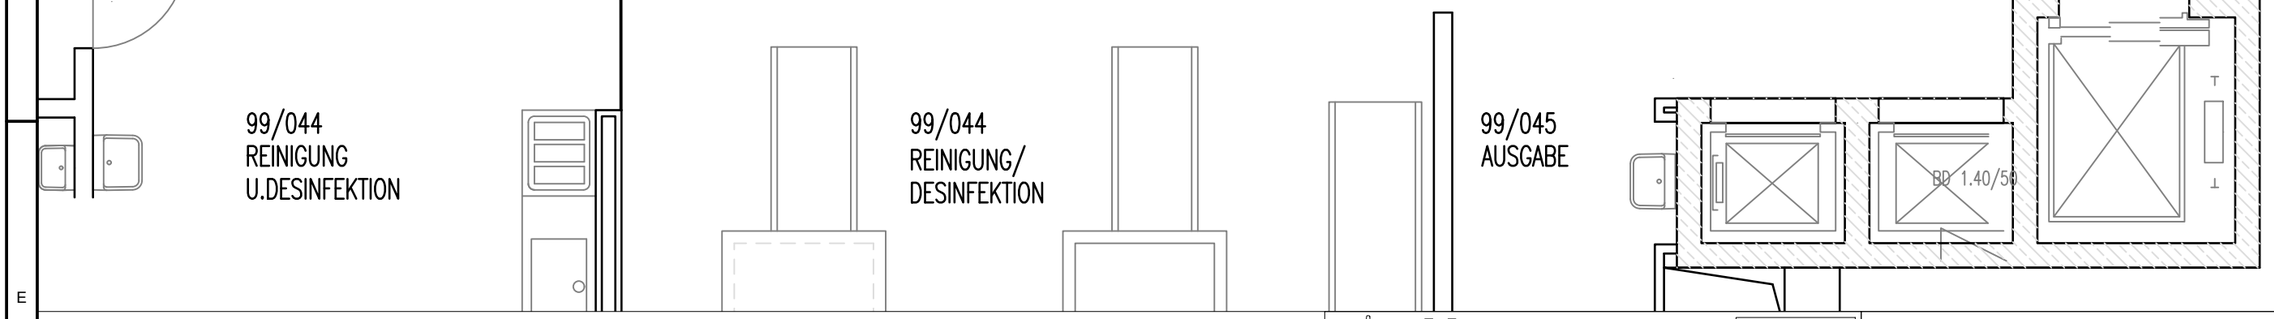

UKS Universitätsklinikum des Saarlandes

DEZERNAT IV - TECHNIK
GEB. 79, 66421 HOMBURG

57.3

Sterilgutaufbereitung
99/044

Entwurf II

M 1:50

03.06.2026EB

A3