




Hydraulischer Längsschnitt 1

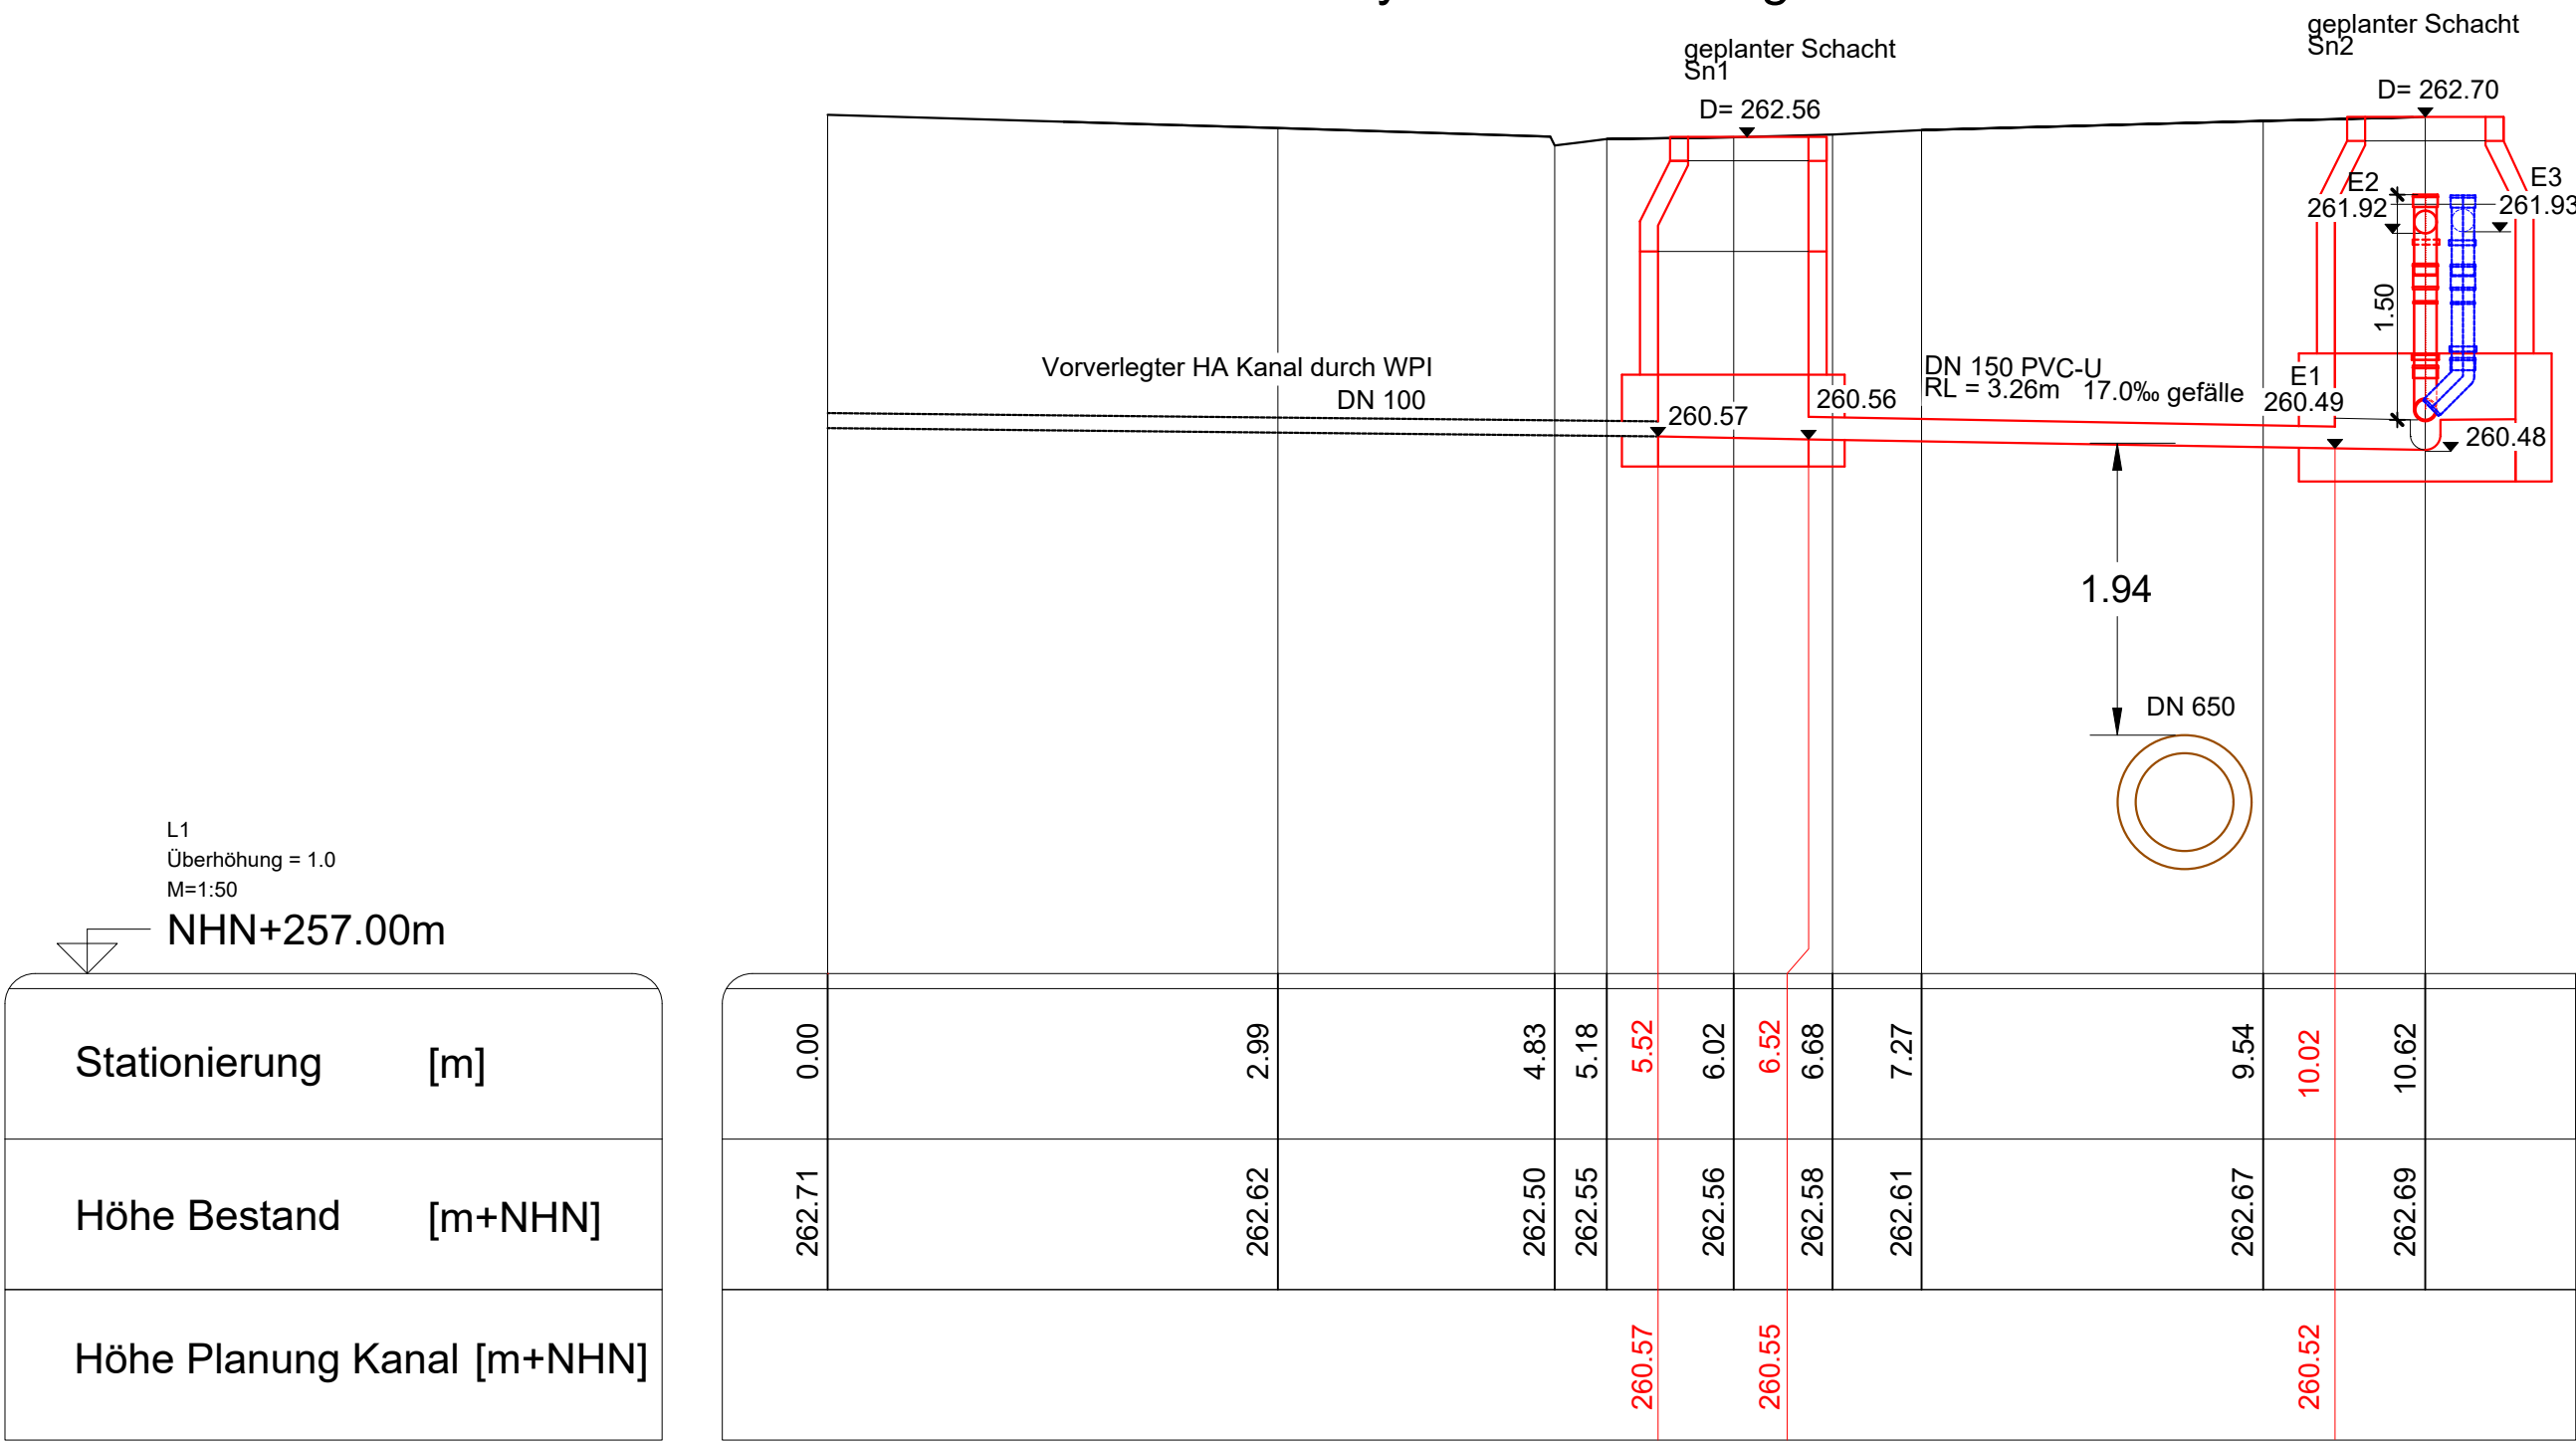

Hydraulischer Längsschnitt 2

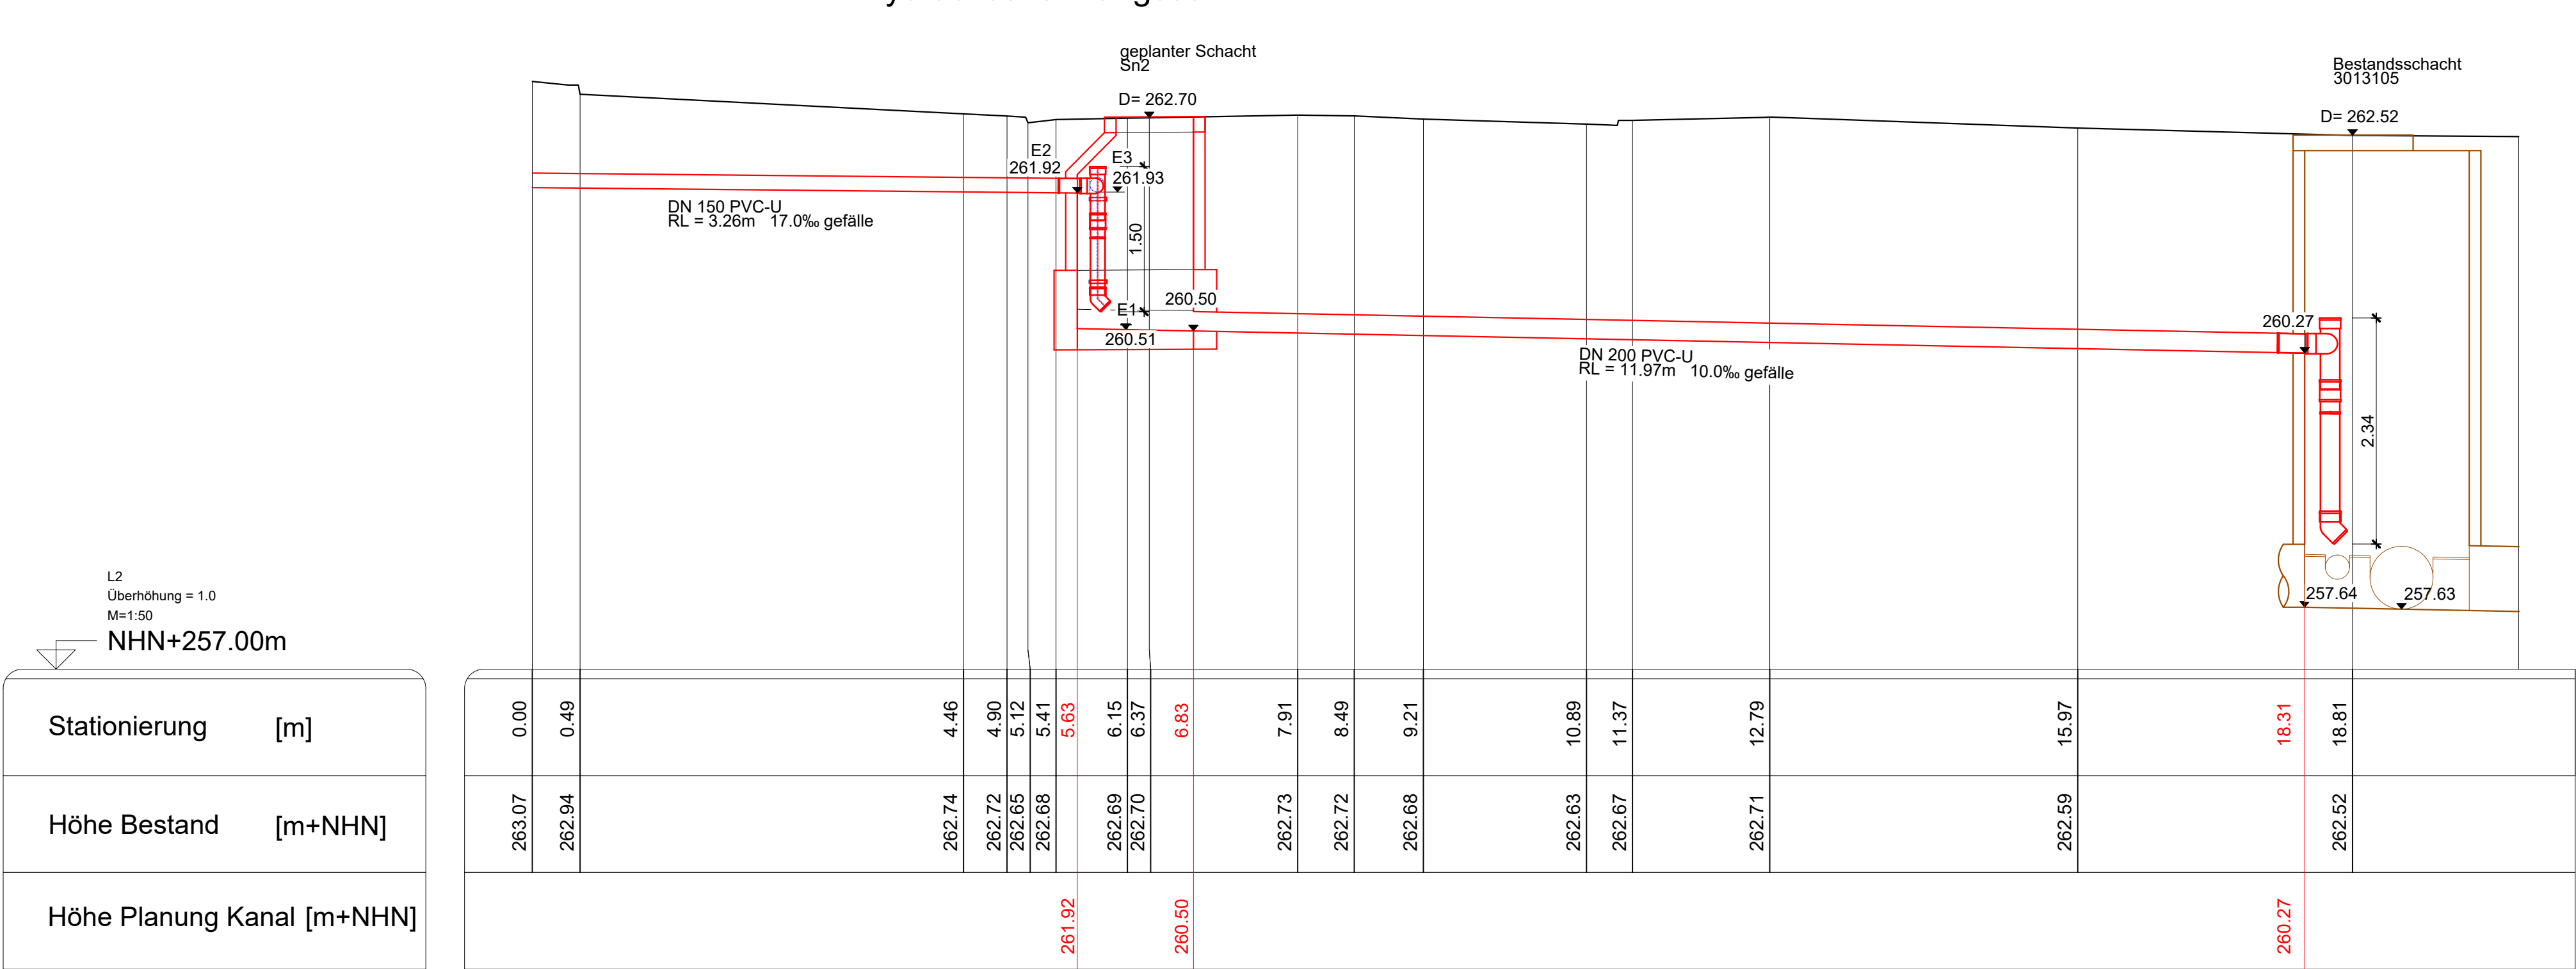

Übersicht

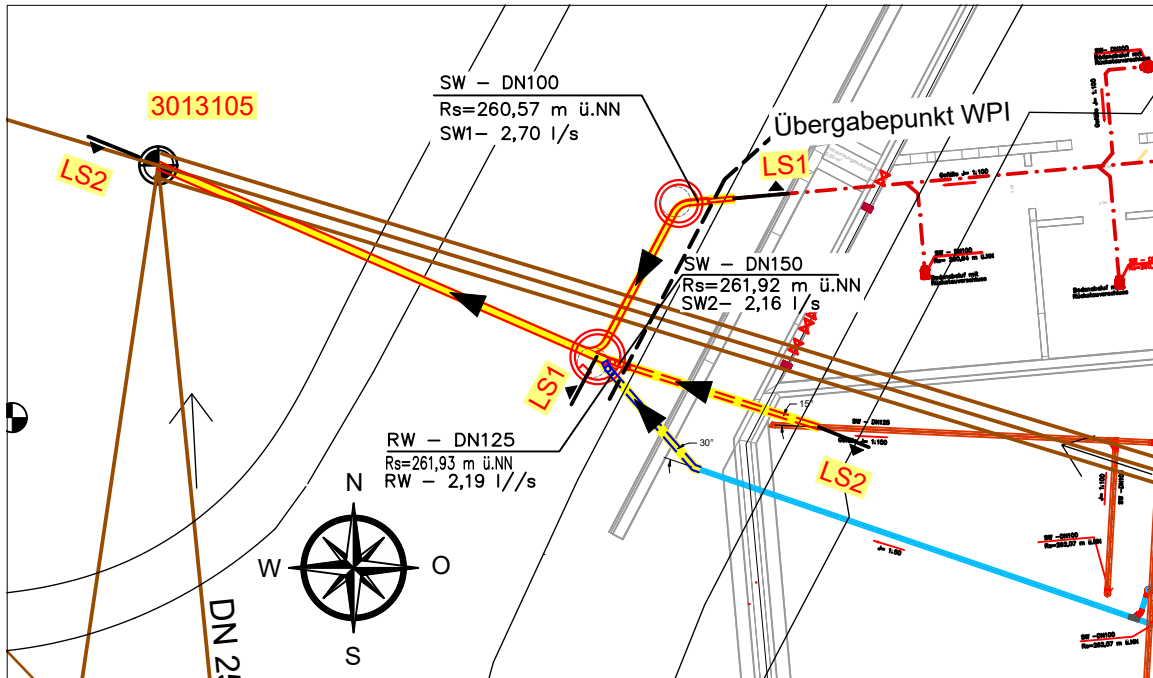

INDEX	DATUM	GEZ.	PLANÄNDERUNG
INHALT DWG ARCHITEKTUR / FACHPLANUNG			
3.8.1.2	LP.5	B1	Schutz- und Regenwasser SC XX 0.1
Gebäude / Bauteil	Leistungsphase	Planer	Gewerke Spezifikation Planart Ebene Index
BAUVORHABEN			
Orthopädie OP			
BAUHERR			
Universitätsklinikum des Saarlandes			
GEBÄUDE / BAUTEIL / PLANSCHNITT	GESAMTANLAGE		
	 ±0.00m = 264,61 über NN		
PLANNUMMER / INDEX	GEBÄUDE		
04.19.07 / 01	38.2		
BAUHERR	PLANART / PLANINHALT / ZUORDNUNG / AUSSCHNITT		
 UKS Universitätsklinikum des Saarlandes DEZERNAT IV - Technik GEB. 79, 66421 Homburg	Lageplan Hausanschluss Schutz- und Regenwasser		
OBJEKTPLANUNG / FACHPLANUNG GEBÄUDE	LEISTUNGSPHASE GEM. HOAI		
H ₂ S architekten BDA	EW-Bau		
haubrich scholtyssek + partner mbB Kasinostraße 60 D-64293 Darmstadt	PLANENDE SPARTE		
	Infrastrukturplanung - Schutz- und Regenwasser		
OBJEKTPLANUNG / FACHPLANUNG (externe Ref. 1 / 2)	FREIGABE		
 INGENIEURBÜRO CHRISTOPH BRAUN VER- UND ENTSORGUNGSTECHNIK Karlsruhe 157 - 66127 Saarbrücken Tel.: 06898 / 280 09 0 Fax: 06898 / 280 09 19 E-Mail: mail@ib-CB.de	ORT/DATUM		
		PLANVERFASSER	BAUHERR
INHALT DWG ARCHITEKTUR / OBJEKTPLANUNG (= externe Referenz 1)			
3.8.1.2	LP.5	B1	SC XX
Gebäude / Bauteil	Leistungsphase	Planer	Gewerke Spezifikation Planart Ebene Index
INHALT DWG OBJEKTPLANUNG / FACHPLANUNG (= externe Referenz 2)			
Gebäude / Bauteil	Leistungsphase	Planer	Gewerke Spezifikation Planart Ebene Index
ERST - DATUM	GEPRÜFT / MA-KÜRZEL	MASSSTAB	PLANNUMMER (INTERN)
06.05.26		1:20	3-05a_Hydraulischer_LS_SW
		KÜRZEL (INTERN)	PLOTTDATUM
			17.07.2026