

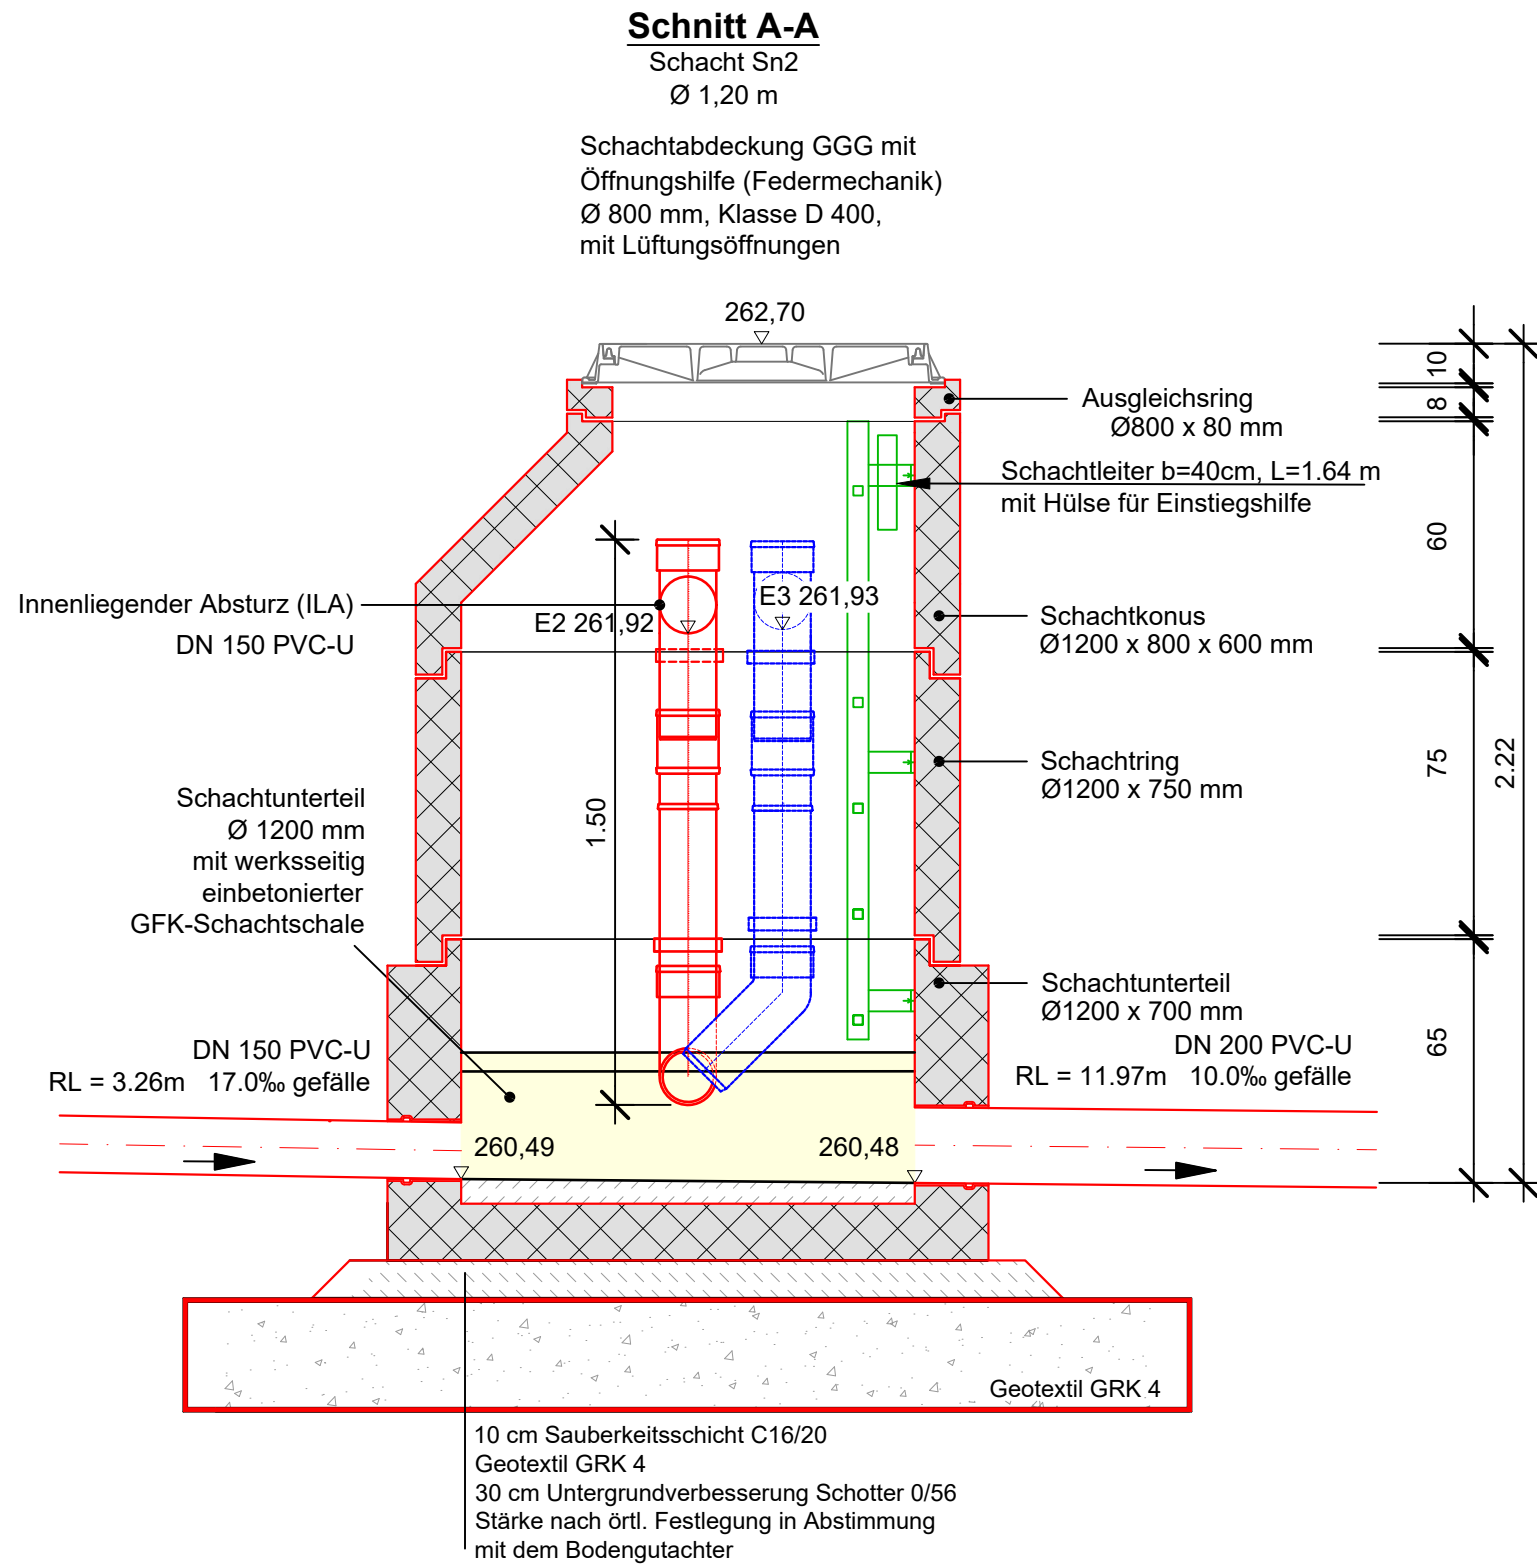


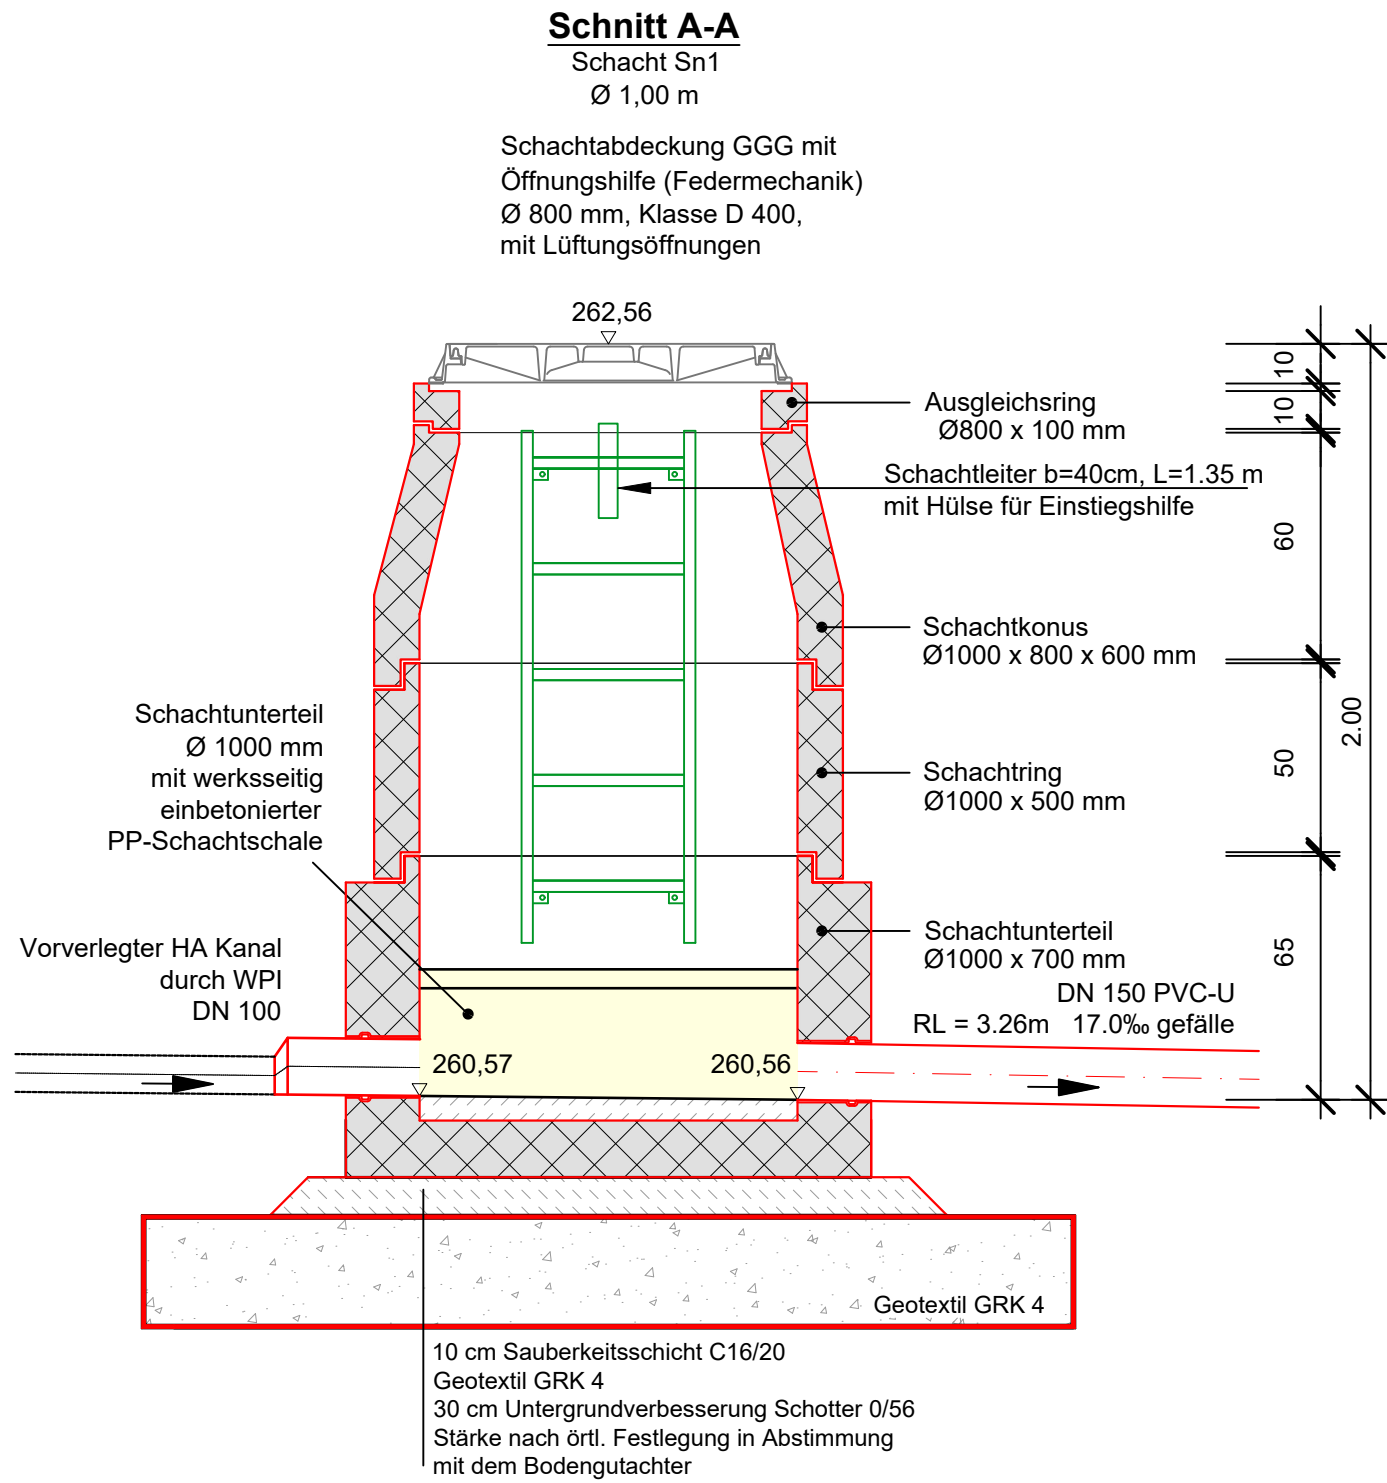


Grundriss Schacht Sn1 neu

M 1:20

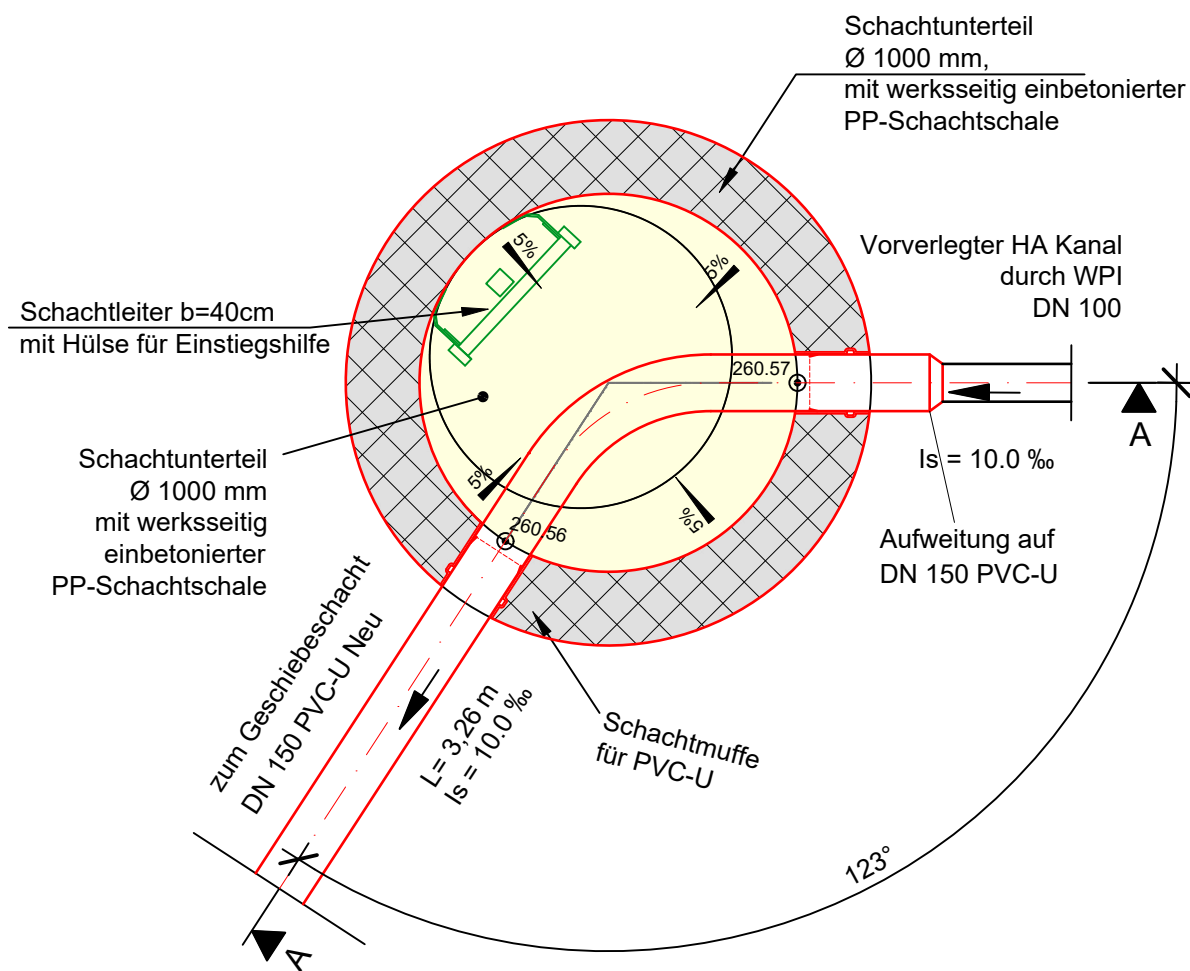


Grundriss Schacht Sn2 neu

M 1:20

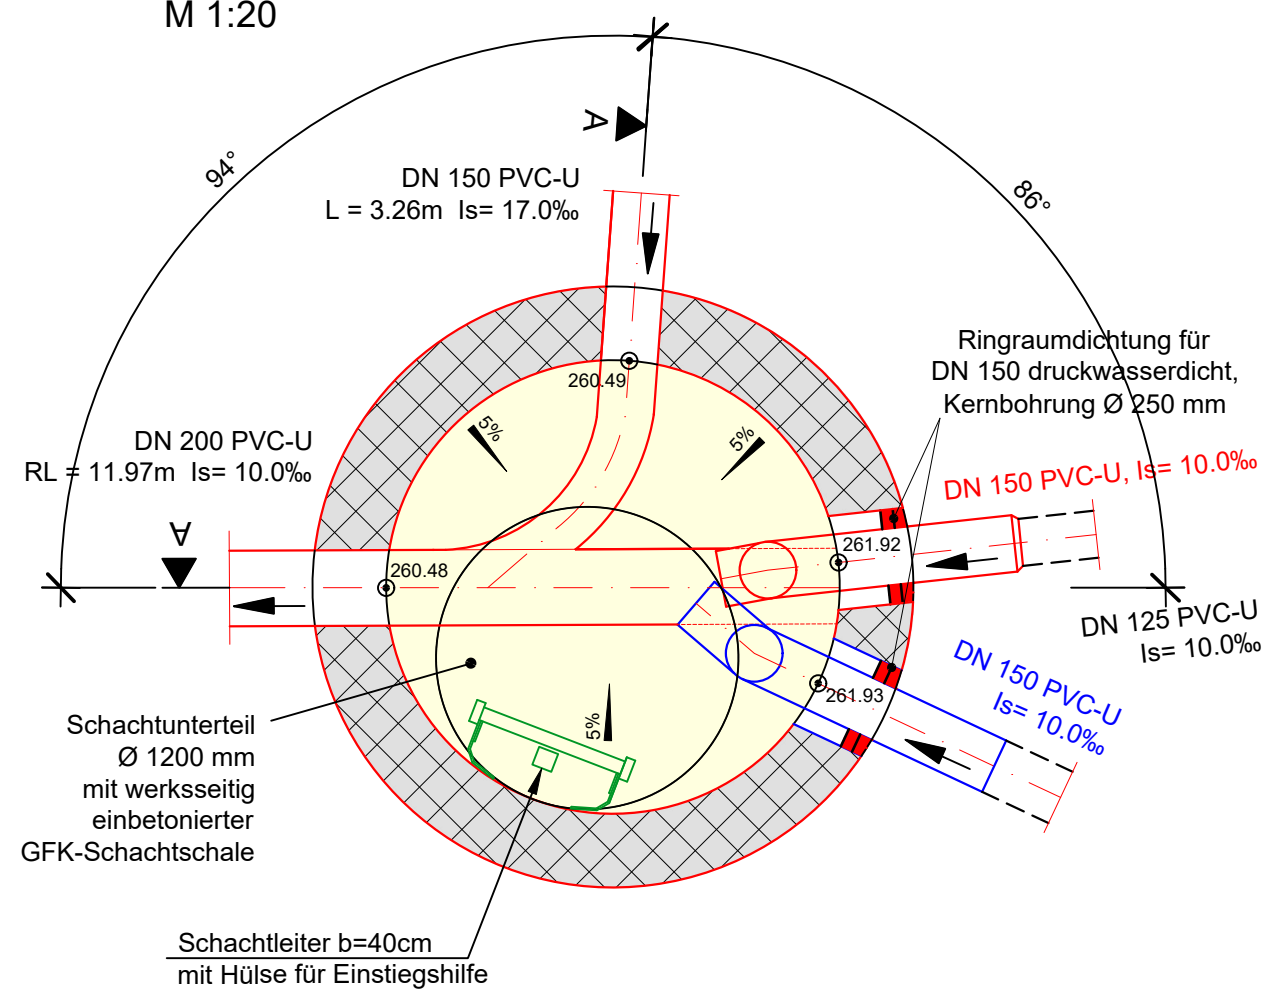

Übersicht

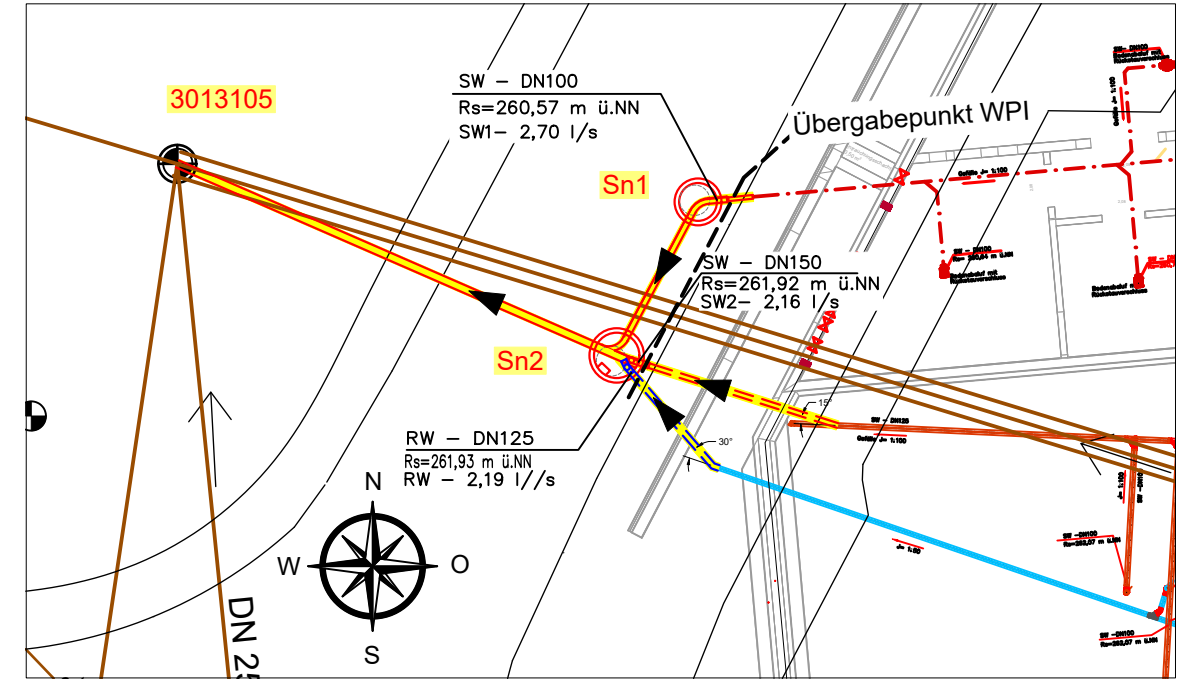

INDEX	DATUM	GEZ.	PLANÄNDERUNG

INHALT DWG ARCHITEKTUR / FACHPLANUNG			
3,81.2	LP.5	B1	Schmutz- und Regenwasser
Gebäude / Bauteil	Leistungsphase	Planer	Gewerke Spezifikation

BAUVORHABEN	DT	XX	0,1
Orthopädie OP	Planart	Ebene	Index

BAUHERR	
Universitätsklinikum des Saarlandes	

GEBÄUDE / BAUTEIL / PLANSCHNITT	GESAMTANLAGE
	±0,00m = 264,61 über NN

PLANNUMMER / INDEX	GEBÄUDE
04.19.08 / 01	38.2

BAUHERR	PLANART / PLANINHALT / ZUORDNUNG / AUSSCHNITT
 UKS Universitätsklinikum des Saarlandes DEZERNAT IV - Technik GEB. 79, 66421 Homburg	Lageplan Hausanschluss Schmutz- und Regenwasser

OBJEKTPLANUNG / FACHPLANUNG GEBÄUDE	LEISTUNGSPHASE GEM. HOAI
H ₂ S architekten BDA	EW-Bau

haubrich scholtyssek + partner mbB Kasinostraße 60 D-64293 Darmstadt	PLANENDE SPARTE
	Infrastrukturplanung - Schmutz- und Regenwasser

OBJEKTPLANUNG / FACHPLANUNG (externe Ref. 1/2)	FREIGABE
 INGENIEURBÜRO CHRISTOPH BRAUN VER- UND ENTSORGUNGSTECHNIK Karlsruhe 157 - 66127 Saarbrücken Tel.: 06898 / 280 09 0 Fax: 06898 / 280 09 19 E-Mail: mail@ib-cb.de	

INHALT DWG ARCHITEKTUR / OBJEKTPLANUNG (= externe Referenz 1)						
3.8.1.2	LP.5	B1		D.T	X.X	1
Gebäude / Bauteil	Leistungsphase	Planer	Gewerke Spezifikation	Planart	Ebene	Index

INHALT DWG OBJEKTPLANUNG / FACHPLANUNG (= externe Referenz 2)												
Gebäude / Bauteil		Leistungsphase		Planer				Planart		Ebene		Index

ERST. - DATUM	GEPRÜFT / MA-KÜRZEL	MASSSTAB	PLANNUMMER (INTERN)	KÜRZEL (INTERN)	PLOTTDATUM
06.05.26		1:20	3-06a_Detailplan_Schachtbauwerke		17.07.2026