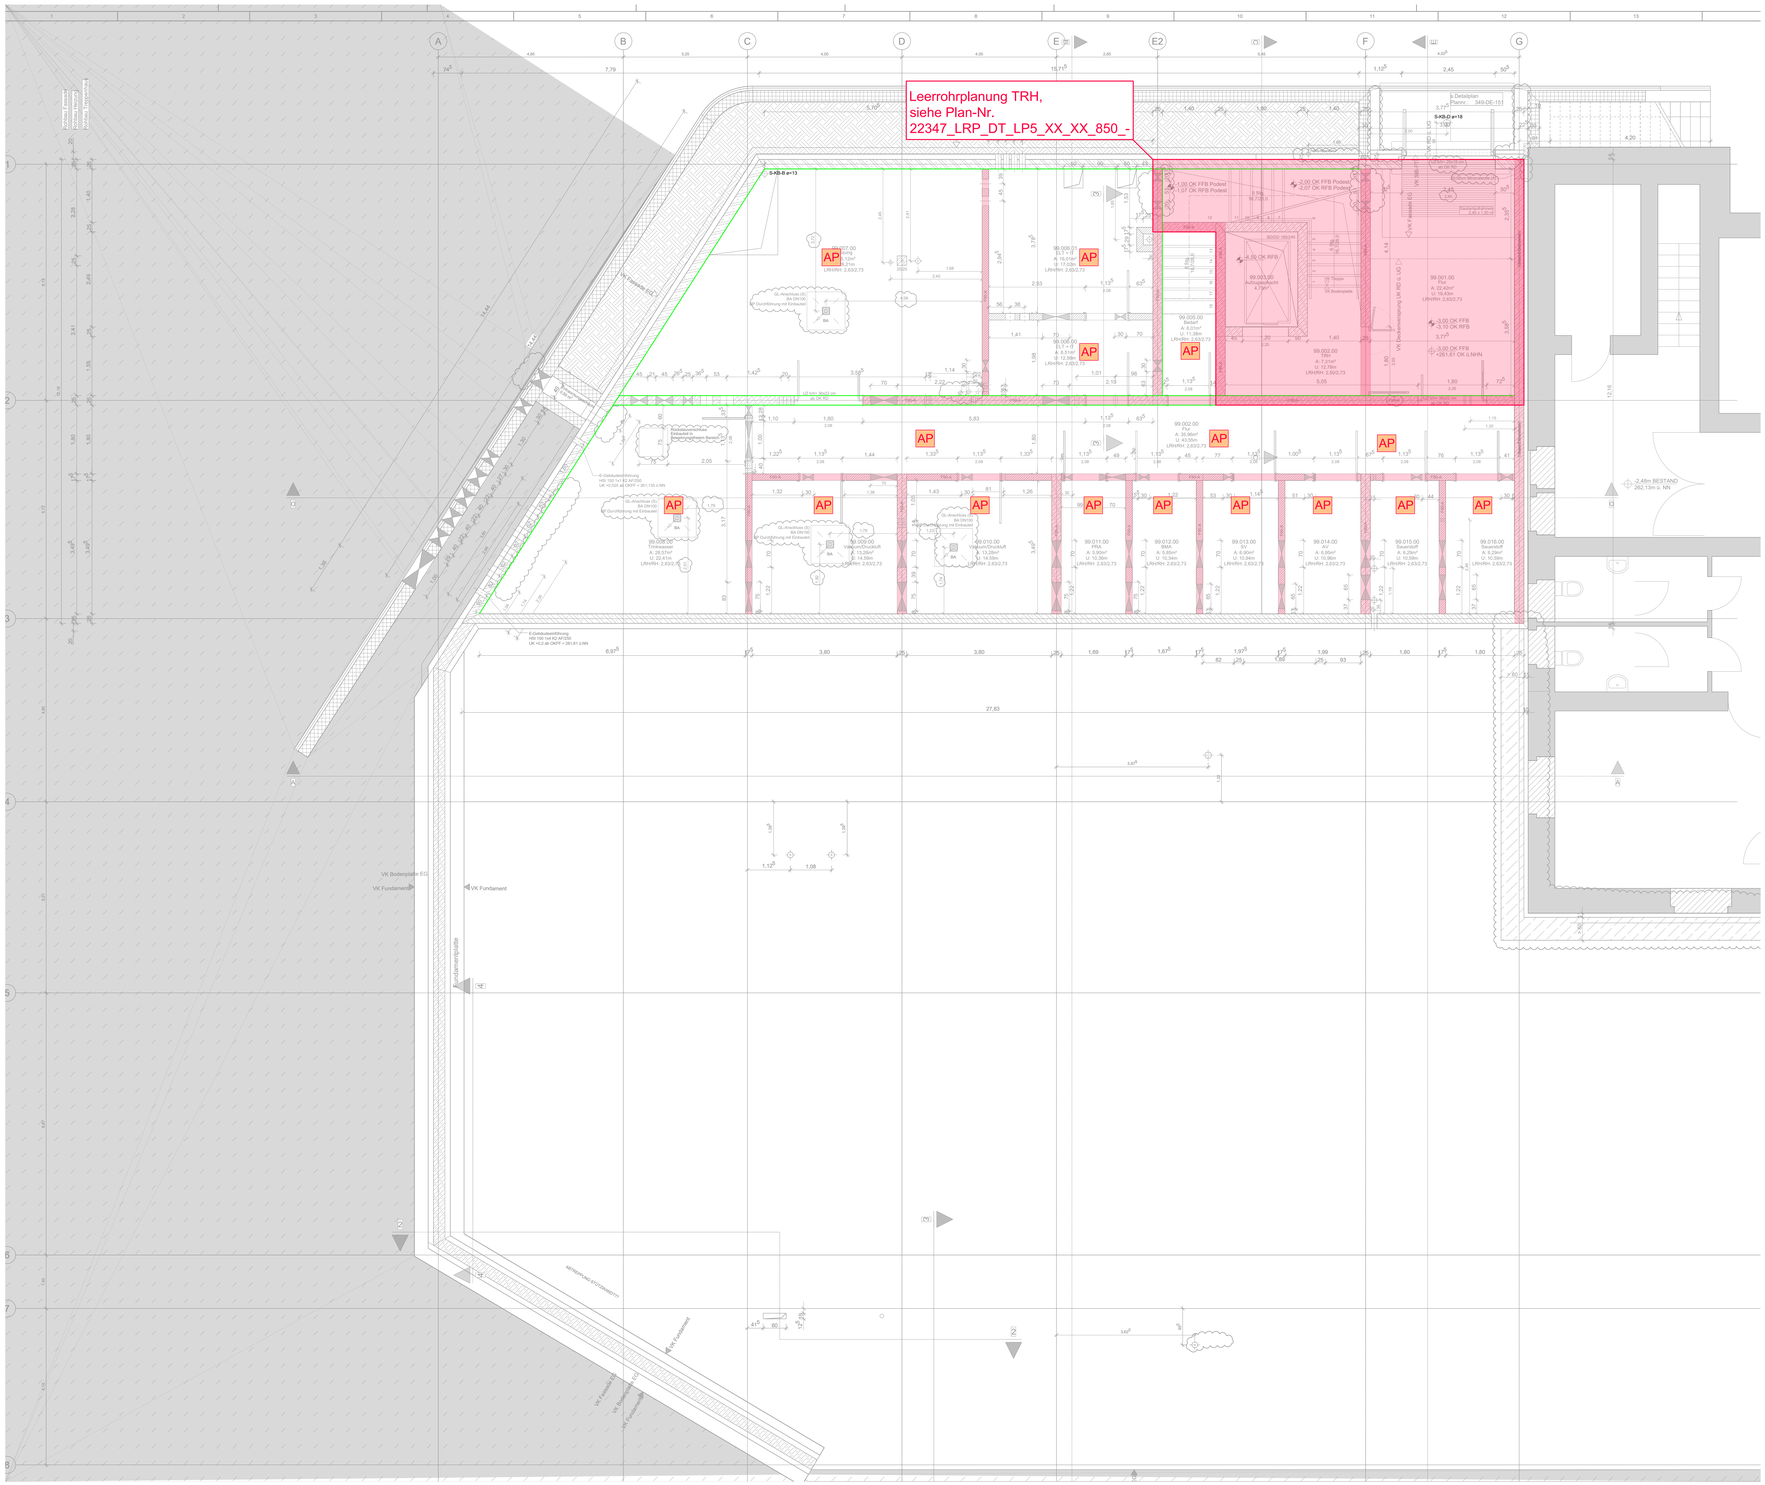

	DECT-Anschluss 2-fach
	Multimediadose
	Wandanschlußdose GLT
	Kartenlesegerät
	Türsprechstelle IP
BMA	Video-Schrank
IT	IT-Schrank
TEL	Telefon-Schrank
	Bodendurchbruch
	Deckendurchbruch
	Wanddurchbruch Brandschott
	Wanddurchbruch Schallschott
	Gebäudeeinführung
	Steigepunkte auf/ab
	Brüstungskanal 100 mm
	Kabeltrasse 200x60 mm
	Kabeltrasse 400x60 mm
	Kabeltrasse 600x60 mm
	Unterflursystem 240x46 mm
	Brandschutzverkleidung
	Rohr 25mm an der Rohrdecke
	Uhrenanlage
	Absetztaster Ruftaster
	Signalleuchte
	Zugtaster
PRA	Patientenrufanlage
STIP	Systevo Touch IP (Zimmerterminal)
KSA	Konzentrierte Stationsalltage
RM	Ruftaster mit Bedienelement (Bettenmodul)
	Infodisplay
	Bedien- und Meldetableau IT-Netz
AP	Installation Aufputz
	Wolke für Index

Legende

	Leerrohr DN 25 mm
	Leerrohr DN 32 mm
	Verbindungsdose 180x180x84mm
	Einbaugerätedose Ø 60mm Höhe 65mm / Ø 70mm Höhe 75mm
	Rohrkapsel als Kabelauslass
	Wand-Decken Übergang 90° Krümmer
AP	ELT Installation Aufputz

LEGENDE

	LED-Feuchtraum-Anbauleuchte
	LED-Einbauleuchte Rasterfeld
	LED-Einbauleuchte Rasterfeld, dimmbar
	LED-Einbauleuchte mit transluzenter Abdeckscheibe
	LED-Anbauleuchte für Anwendungsbereiche
	LED-Downlight mit facettiertem Aluminiumreflektor
	LED-Downlight mit facettiertem Aluminiumreflektor, dimmbar
	LED-Anbauleuchten für Decken- und Wandmontage
	LED-Anbauleuchte mit einem opalen Diffusor
	LED Anbauleuchte Decke Wand Außenbereich
	LED Einbau Langfeldleuchte
	LED Einbau Langfeldleuchte, dimmbar
	LED Einbau Langfeldleuchte
	LED Einbau Langfeldleuchte, dimmbar
	LED Downlight
	LED Downlight
	LED Downlight, dimmbar
	LED Downlight
	Rettungszeichenleuchte
	Allgemeinbeleuchtung an SV-Netz
	Ausschalter AV / SV
	Wechselschalter AV / SV
	Tastensensor 1-fach
	Tastensensor 4-fach
	Taststimmer AV / SV
	Bewegungsmelder in der Decke
	Bewegungsmelder
	Schukosteckdose AV / SV / IT
	Schukosteckdose 2-fach AV / SV / IT
	Schukosteckdose 3-fach AV / SV / IT
	Schukosteckdose mit Deckel
24 KVA	Schukosteckdose 230V (2,4 KVA)
	Schukosteckdose E1
CEE 16A	CEE Steckdose 16A
CEE 32A	CEE Steckdose 32A
	Anschluss 230V
	Anschluss 230V AV / SV
	Anschluss 230V SV Brandschutzklappe
	Anschluss 230V für Jalousien
M	Motor für Jalousien
	Drehstromanschluss 400V AV / SV
	Potentialanschlussdose
	Potentialausgleich
Boden	Potentialausgleich im Boden
	Einspeisepunkt
	Bodentank
	NSHV-SV
	Unterverteiler-SV
	NSHV-AV
	Unterverteiler-AV
	Unterverteiler-BSV-IT
	Unterverteiler-BSV-IT
	Unterverteiler-USV
	Unterverteiler-Überfragungseinrichtung
	Klemmverteiler
	Mehrkriterienmelder mit Sirene
	Mehrkriterienmelder in der Zwischendecke
	Externe Meldeanzeige
	Handmelder BMA
	Rauchmelder
	Loopkoppler / in Zwischendecke
RAS	Rauchansaugsystem
	Ansaugöffnung
	Feuerwehrinformationszentrale
	Externbildendicke Feuerwehrschlüsseldepot und Freischaltelement
	Blitzleuchte BMA
BMA	Brandmeldeanlage
	Feuerwehrleiter
RWA	RWA - Steuerzentrale einschl. Pufferbatterie
	RWA - Auslösetaster
	RWA - Lüftertaster
	RWA - Motor
	Datenanschlussdose 1-fach
	Datendose RJ45 2-fach
	Datendose 2x RJ 45 für Anschluss Wlan-Router

Details 1 bis 23
siehe Plan-Nr. 22347_LRP_DT_LP5_XX_XX_854_-

INDEX	DATUM	GEZ.	PLANÄNDERUNG

INHALT DWG ARCHITEKTUR / FACHPLANUNG
,3,8,,,2 | LP,5 | E, | Installation | LR | 9,9 | -,-
Gebäude / Bauteil | Leistungsphase | Planer | Erweiterte Spezifikation | Planart | Sparte | Index

BAUVORHABEN
Orthopädie OP

BAUHERR
Universitätsklinikum des Saarlandes

GEBÄUDE / BAUTEIL / PLANSCHNITT

GESAMTANLAGE

PLANNUMMER / INDEX
- -

GEBÄUDE
38.2

BAUHERR
UKS Universitätsklinikum des Saarlandes
DEKERMAT IV – Technik
GEB. 79, 66421 Homburg

PLANART / PLANINHALT / ZUORDNUNG / AUSSCHNITT
Leerrohrplan Details UG

OBJEKTPLANUNG / FACHPLANUNG GEBÄUDE
H2S architekten BDA
haubrich + schultyssek + partner mbB
Kasinostraße 60
D-64293 Darmstadt

LEISTUNGSPHASE GEM. HOAI
Ausführungsplanung

PLANENDE SPARTE
Elektro

OBJEKTPLANUNG / FACHPLANUNG (externe Ref. 1 / 2)
W + P INGENIEURE GmbH
Ingenieure für Technische Gebäudeausrüstung
Rathausstraße 72a · 66557 Illingen
Tel: 06825 93598-0 / Fax: 06825 93598-25
wp@wwwsoft-ingenieure.de

FREIGABE

ORT/DATUM | PLANVERFASSER | BAUHERR

INHALT DWG ARCHITEKTUR / OBJEKTPLANUNG (= externe Referenz 1)
,3,8,,,2 | LP,5 | E, | | LR | 9,9 | -,-
Gebäude / Bauteil | Leistungsphase | Planer | Erweiterte Spezifikation | Planart | Sparte | Index

INHALT DWG OBJEKTPLANUNG / FACHPLANUNG (= externe Referenz 2)
, , , , , | | | | | | |
Gebäude / Bauteil | Leistungsphase | Planer | Erweiterte Spezifikation | Planart | Sparte | Index

ERST.- DATUM	GEPRÜFT / MA-KÜRZEL	MASSSTAB	PLANNUMMER (INTERN)	KÜRZEL (INTERN)	PLOTDATUM
19.06.24		1:50	22347_LRP_IN_LP5_GR_-1_851_-		