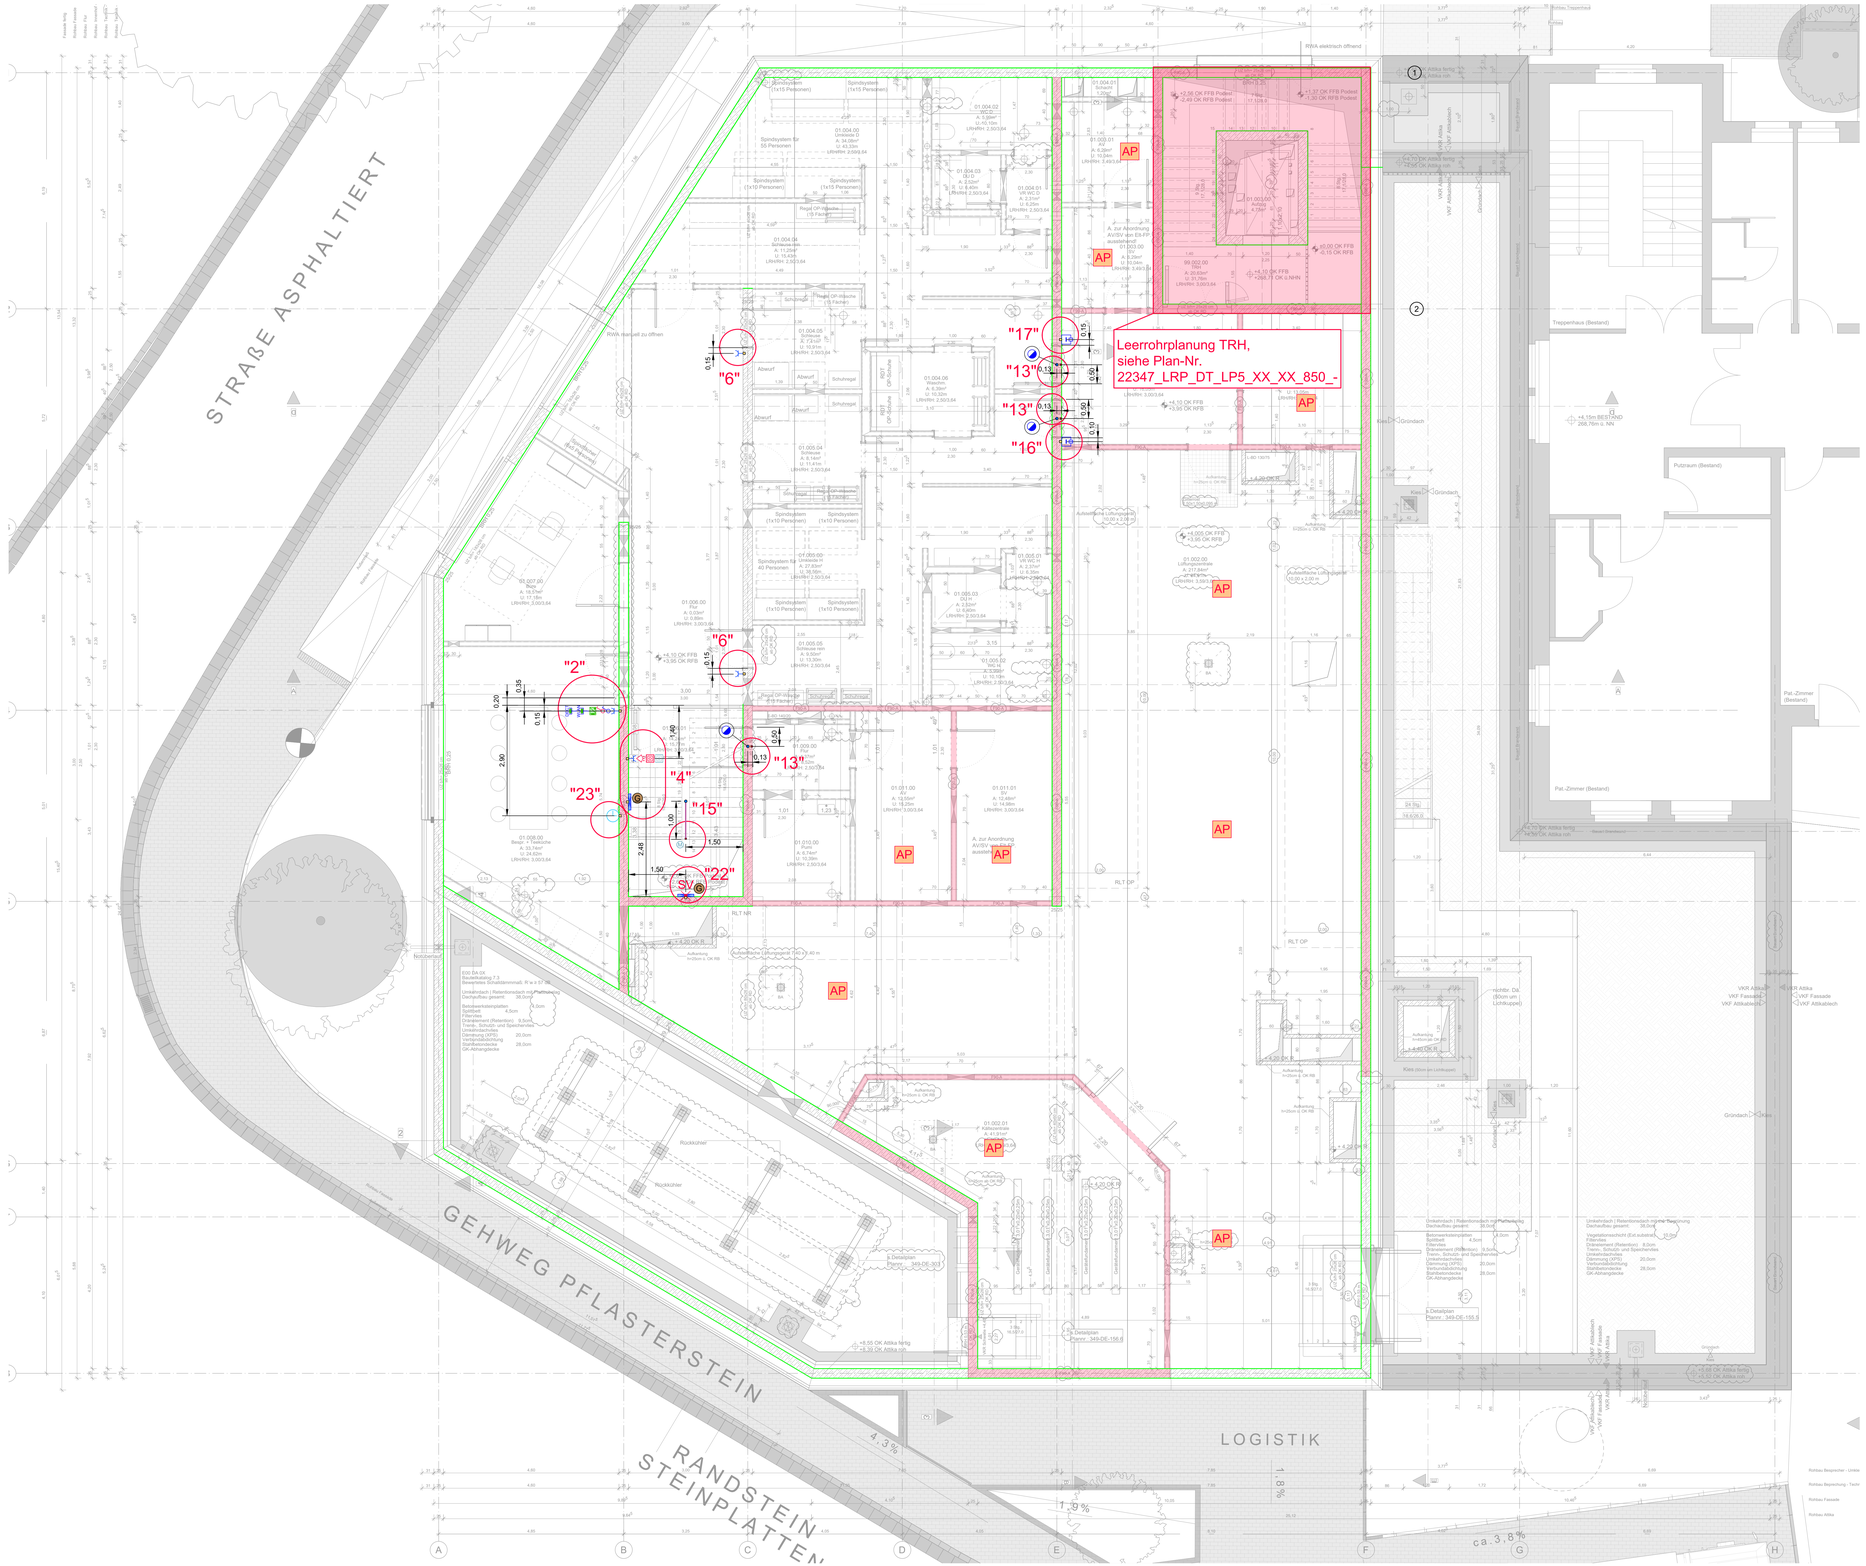

	DECT-Anschluss 2-fach
	Multimediadose
	Wandanschlußdose GLT
	Kartenlesegerät
	Türsprechstelle IP
	Video-Schrank
	IT-Schrank
	Telefon-Schrank
	Bodendurchbruch
	Deckendurchbruch
	Wanddurchbruch Brandschott
	Wanddurchbruch Schallschott
	Gebäudeeinführung
	Stegepunkte auflab
	Brüstungskanal 100 mm
	Kabeltrasse 200x80 mm
	Kabeltrasse 400x80 mm
	Kabeltrasse 600x80 mm
	Unterflursystem 240x48 mm
	Brandschutzverkleidung
	Rohr 25mm an der Rohrdecke
	Uhrenanlage
	Abstellleiste/ Ruflaster
	Signalleuchte
	Zugtaster
PRA	Patientenuhranlage
STIP	Systeno Touch IP (Zimmerterminal)
KSA	Konzentrierte Stationsabfrage
RA	Ruflaster mit Bedienelement (Bettenmodul)
Info	Infodisplay
BDE	Becien- und Meldetablau IT-Netz
AP	Installation Aufputz
	Wolke für Index

Legende

	Leerrohr DN 25 mm
	Leerrohr DN 32 mm
	Verbindungsdose 180x180x84mm
	Einbaugerätedose Ø 60mm Höhe 65mm / Ø 70mm Höhe 75mm
	Rohrkapsel als Kabelauslass
	Wand-Decken Übergang 90° Krümmer
AP	ELT Installation Aufputz

LEGENDE

	LED-Feuchtraum-Anbauleuchte
	LED-Einbauleuchte Rasterfeld
	LED-Einbauleuchte Rasterfeld, dimmbar
	LED-Einbauleuchte mit transluzenter Abdeckscheibe
	LED-Anbauleuchte für Anwendungsbereiche
	LED-Downlight mit facettiertem Aluminiumreflektor
	LED-Downlight mit facettiertem Aluminiumreflektor, dimmbar
	LED-Anbauleuchten für Decken- und Wandmontage
	LED-Anbauleuchte mit einem opalen Diffusor
	LED Anbauleuchte Decke Wand Außenbereich
	LED Einbau Langfeldleuchte
	LED Einbau Langfeldleuchte, dimmbar
	LED Einbau Langfeldleuchte
	LED Einbau Langfeldleuchte, dimmbar
	LED Downlight
	LED Downlight
	LED Downlight, dimmbar
	LED Downlight
	Rettungszeichenleuchte
	Allgemeinbeleuchtung an SV-Netz
	Ausschalter AV / SV
	Wechselschalter AV / SV
	Tastensensor 1-fach
	Tastensensor 4-fach
	Taster AV / SV
	Bewegungsmelder in der Decke
	Bewegungsmelder
	Schukosteckdose AV / SV / IT
	Schukosteckdose 2-fach AV / SV / IT
	Schukosteckdose 3-fach AV / SV / IT
	Schukosteckdose mit Deckel
24 KVA	Schukosteckdose 230V (2,4 KVA)
	Schukosteckdose E1
CEE 16A	CEE Steckdose 16A
CEE 32A	CEE Steckdose 32A
	Anschluss 230V
	Anschluss 230V AV / SV
	Anschluss 230V SV Brandschutzklappe
	Anschluss 230V für Jalousien
	Motor für Jalousien
	Drehstromanschluss 400V AV / SV
	Potentialanschlussdose
	Potentialausgleich
Boden	Potentialausgleich im Boden
	Einspeisepunkt
	Bodentank
	NSHV-SV
	Unterverteiler-SV
	NSHV-AV
	Unterverteiler-AV
	Unterverteiler-SV-IT
	Unterverteiler-AV-IT
	Unterverteiler-USV
	Unterverteiler-Überfragungseinrichtung
	Klemmverteiler
	Mehrkriterienmelder mit Sirene
	Mehrkriterienmelder in der Zwischendecke
	Externe Meldeanzeige
	Handmelder BMA
	Rauchmelder
	Loopkoppler / in Zwischendecke
RAS	Rauchansaugsystem
	Anwesgöffnung
	Feuerwehrinformationszentrale
	Entrahmlendende Feuerwehrschlüsselkasten und Freischaltelement
	Blitzleuchte BMA
BMZ	Brandmeldeanlage
FWE	Feuerwehrfeiler
RWA	RWA - Steuerzentrale einschl. Pufferbatterie
	RWA - Auslösetaster
	RWA - Lüftertaster
	RWA - Motor
	Datenanschlussdose 1-fach
	Datendose RJ45 2-fach
	Datendose 2x RJ 45 für Anschluss Wlan-Router

Details 1 bis 23
siehe Plan-Nr. 22347_LRP_DT_LP5_XX_XX_854_-

INDEX	DATUM	GEZ.	PLANÄNDERUNG

INHALT DWG ARCHITEKTUR / FACHPLANUNG
3 8 . 2 | LP5 | E1 | Installation | LR | 01 | -
Gebäude / Bauteil | Leistungsphase | Planer | Detaillierte Spezifikation | Planart | Ebene | Index

BAUVORHABEN
Orthopädie OP

BAUHERR
Universitätsklinikum des Saarlandes

GEBÄUDE / BAUTEIL / PLANSCHNITT

GESAMTANLAGE
38.1 | 37 | 38.2 | 40.2 | ±0.00m = 264.81 über NN

PLANNUMMER / INDEX
A

GEBÄUDE
38.2

BAUHERR
UKS Universitätsklinikum des Saarlandes
DEZERNAT IV - Technik
GEB. 79, 66421 Homburg

PLANART / PLANINHALT / ZUORDNUNG / AUSSCHNITT
Leerrohrplan Details 1.OG

OBJEKTPLANUNG / FACHPLANUNG GEBÄUDE
H2S architekten BDA
heubrich + scholtyssek + partner mbB
Kasinostraße 60
D-64293 Darmstadt

LEISTUNGSPHASE GEM. HOAI
Ausführungsplanung

PLANENDE SPARTE
Elektro

OBJEKTPLANUNG / FACHPLANUNG (externe Ref. 1 / 2)
W + P INGENIEURE GmbH
Beratende Ingenieure VDI VDE
Rathausstraße 72a · 66557 Illingen
Tel: 06825 92066-0 / Fax: 06825 92066-25
wp@waxweiler-ingenieure.de

FREIGABE

ORT/DATUM | PLANVERFASSER | BAUHERR

INHALT DWG ARCHITEKTUR / OBJEKTPLANUNG (= externe Referenz 1)
3 8 . 2 | LP5 | E1 | | LR | 01 | -
Gebäude / Bauteil | Leistungsphase | Planer | Detaillierte Spezifikation | Planart | Ebene | Index

INHALT DWG OBJEKTPLANUNG / FACHPLANUNG (= externe Referenz 2)
Gebäude / Bauteil | Leistungsphase | Planer | Detaillierte Spezifikation | Planart | Ebene | Index

ERST. - DATUM	GEPRÜFT / MA-KÜRZEL	MASSSTAB	PLANNUMMER (INTERN)	KÜRZEL (INTERN)	PLOTTDATUM
19.06.24		1:50	22347_LRP_IN_LP5_GR_01_853_-		

Grundlage: 349-WE-110 GR OG1-260619-VA_Grundriss Obergeschoss_Vorabzug Stand: 19.06.2026