



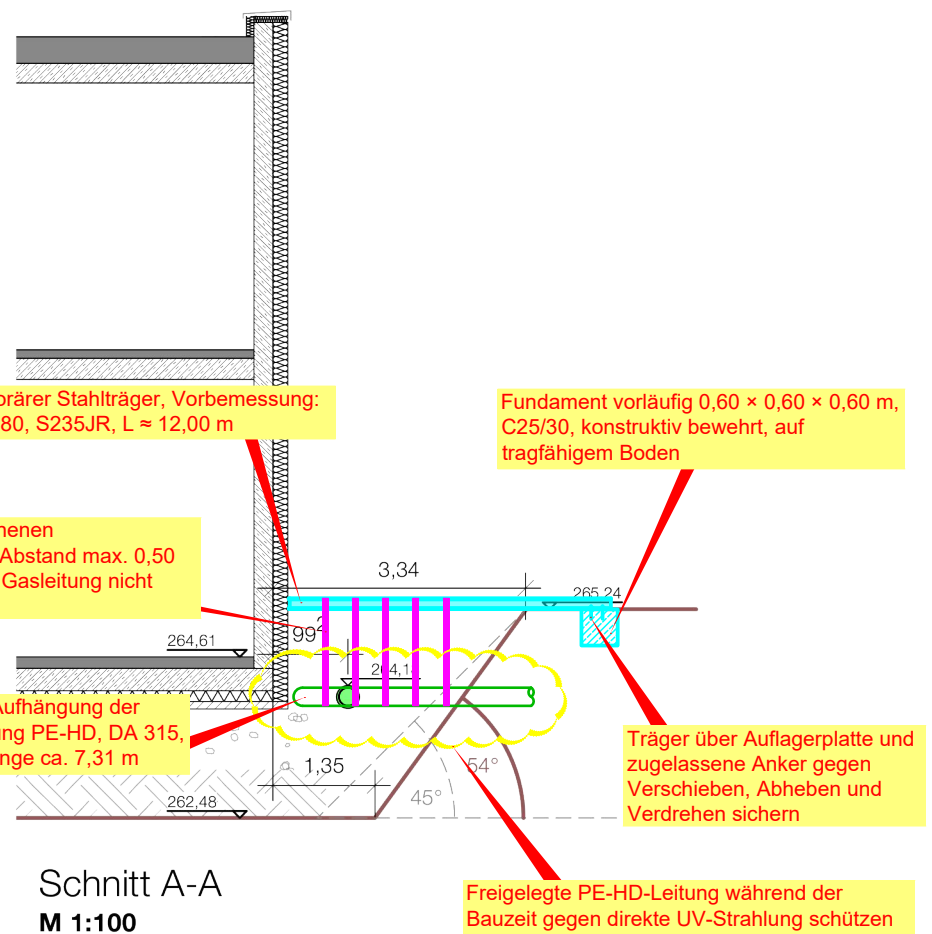

Planung Leitungssicherung:

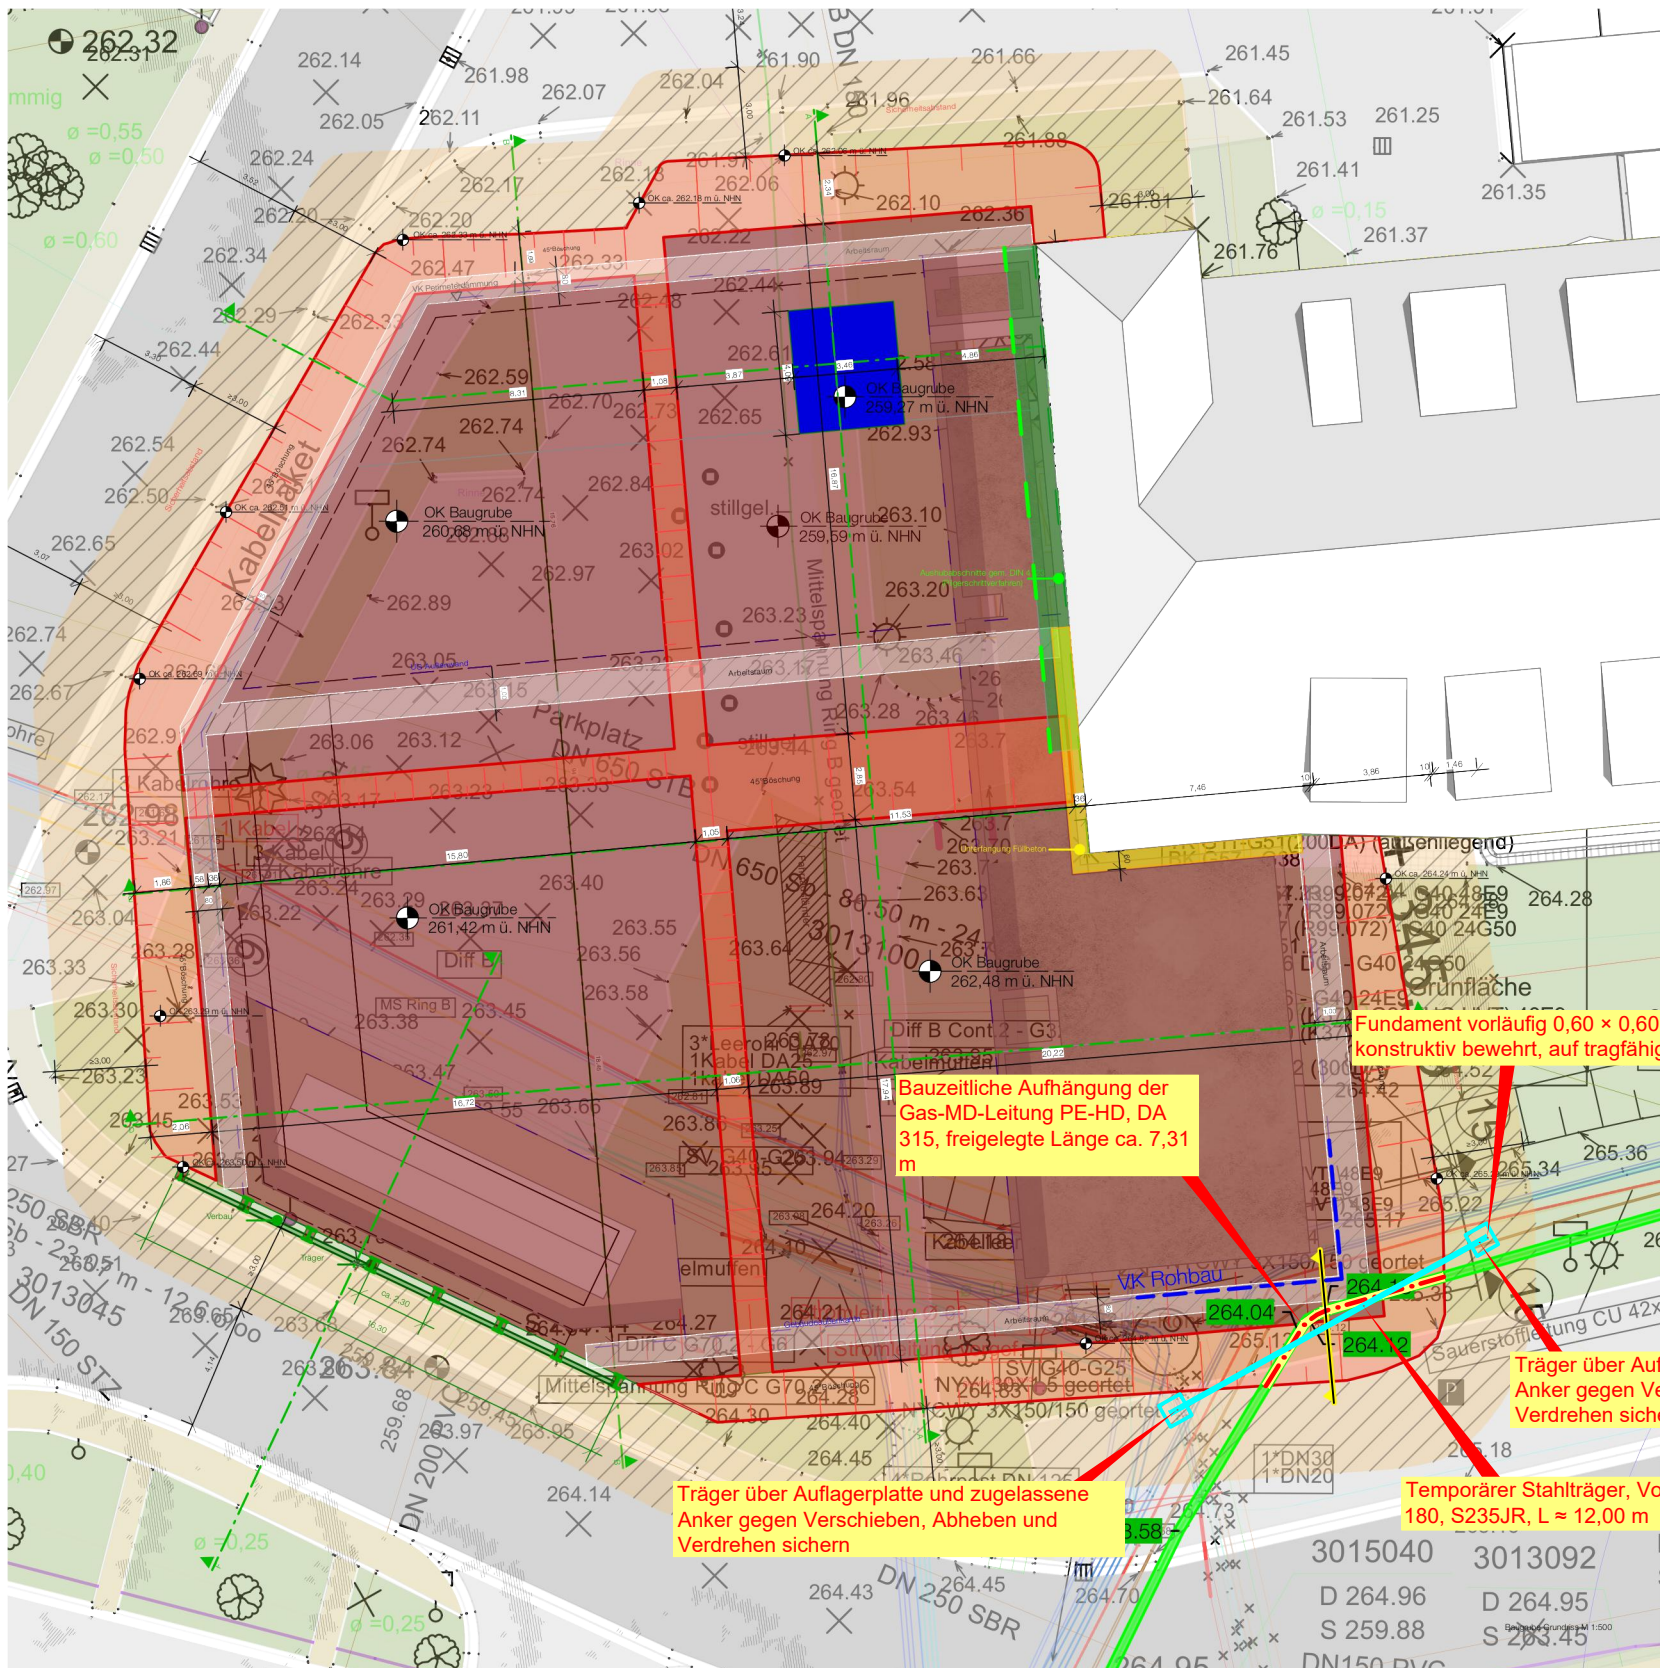

349-ORTHO UKS
Neubau Orthopädie-OP Homburg (Saar)

Baugrube Schnitt A-A | Gasleitung in Baugrube
02.07.2026 | FK | DIN A3 | M 1:100