



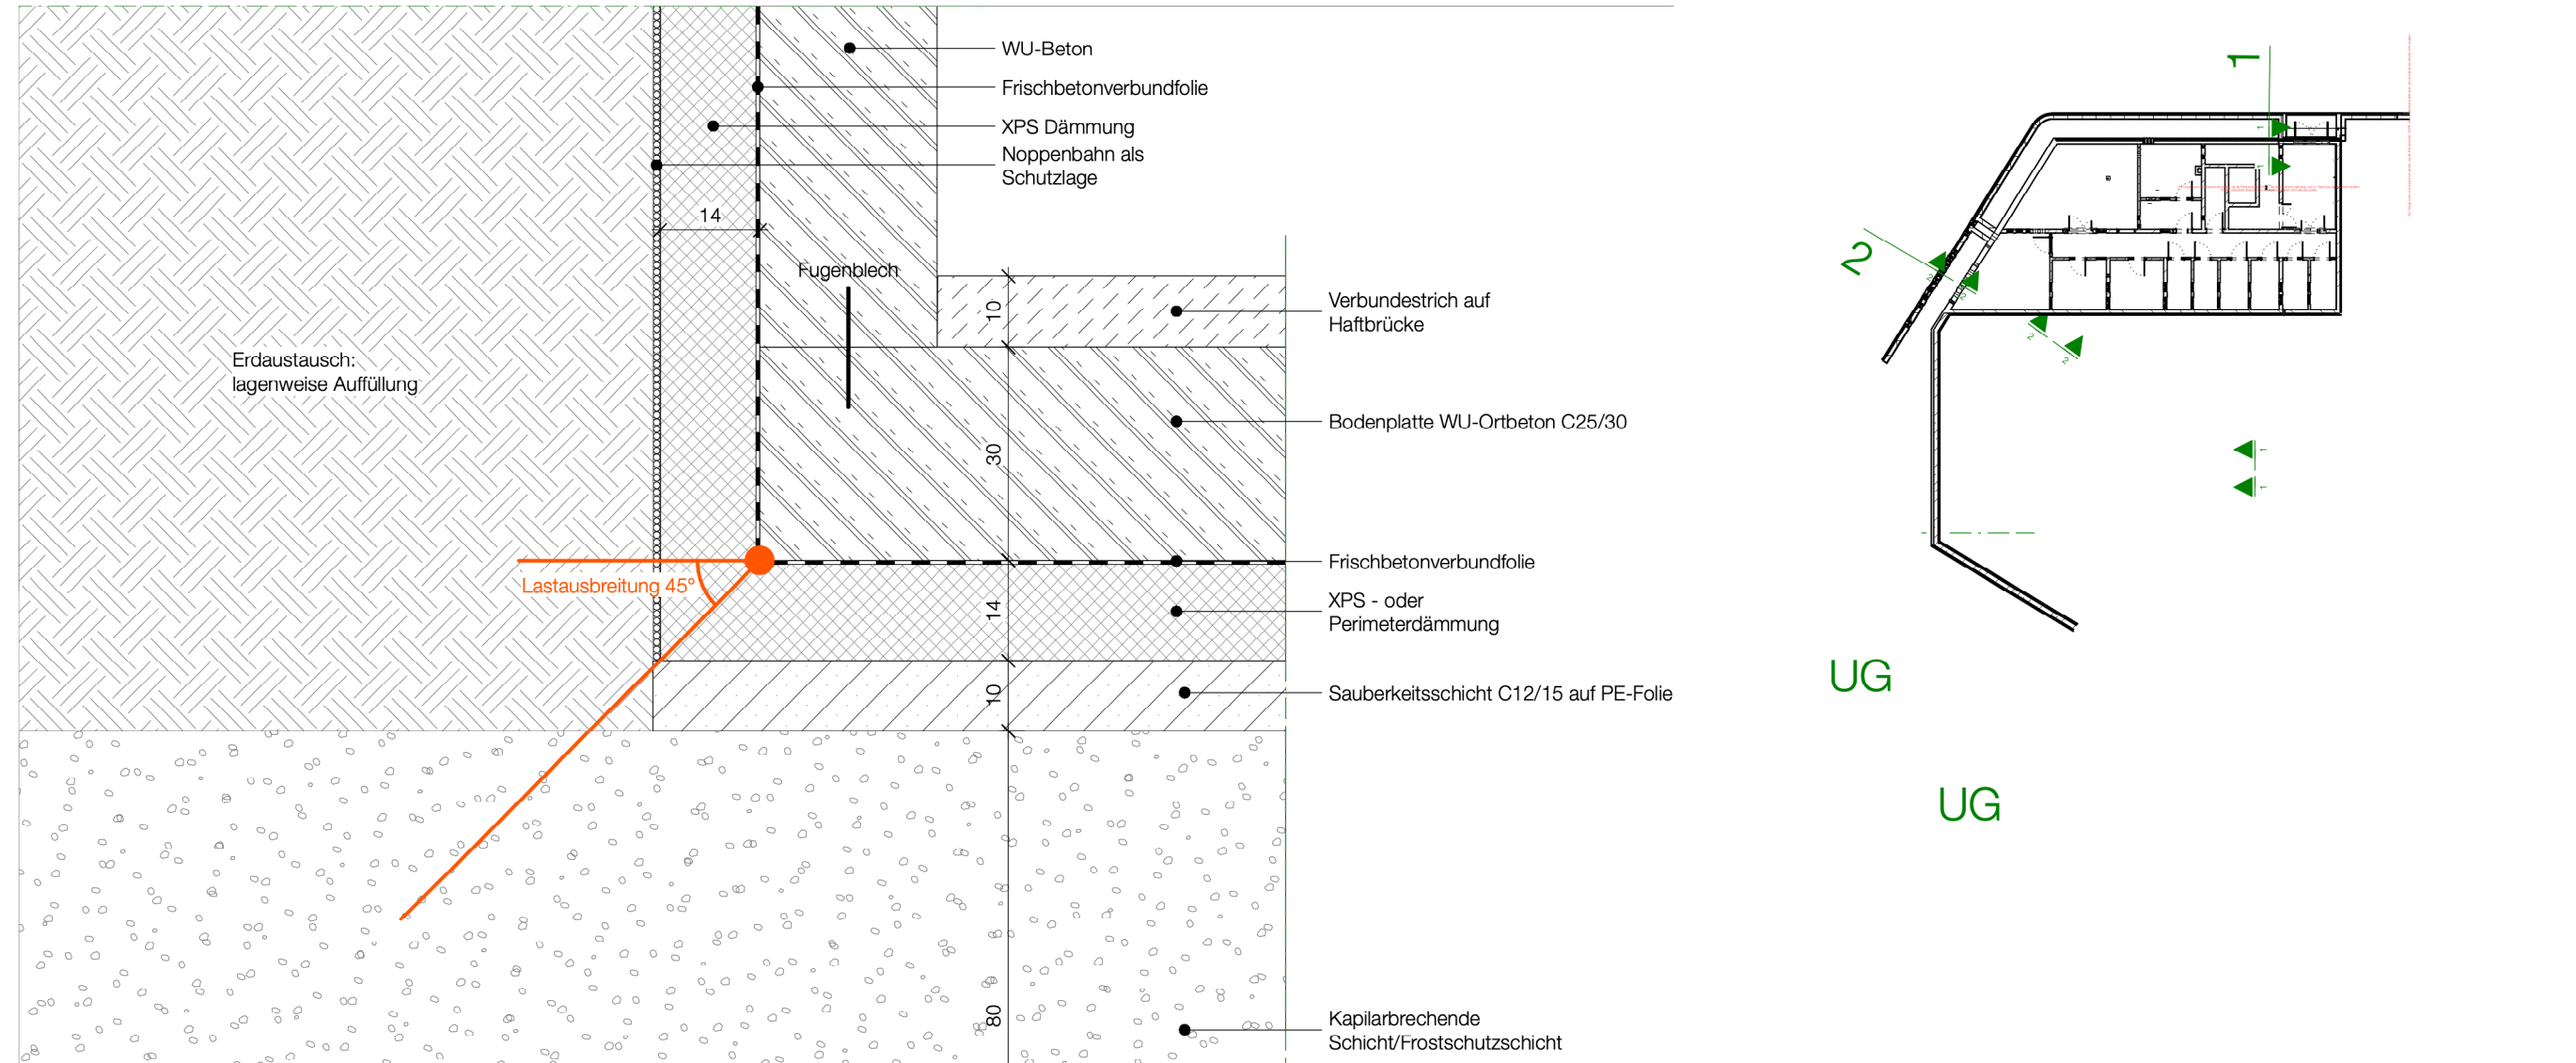

SNITT | 1
M 1:10

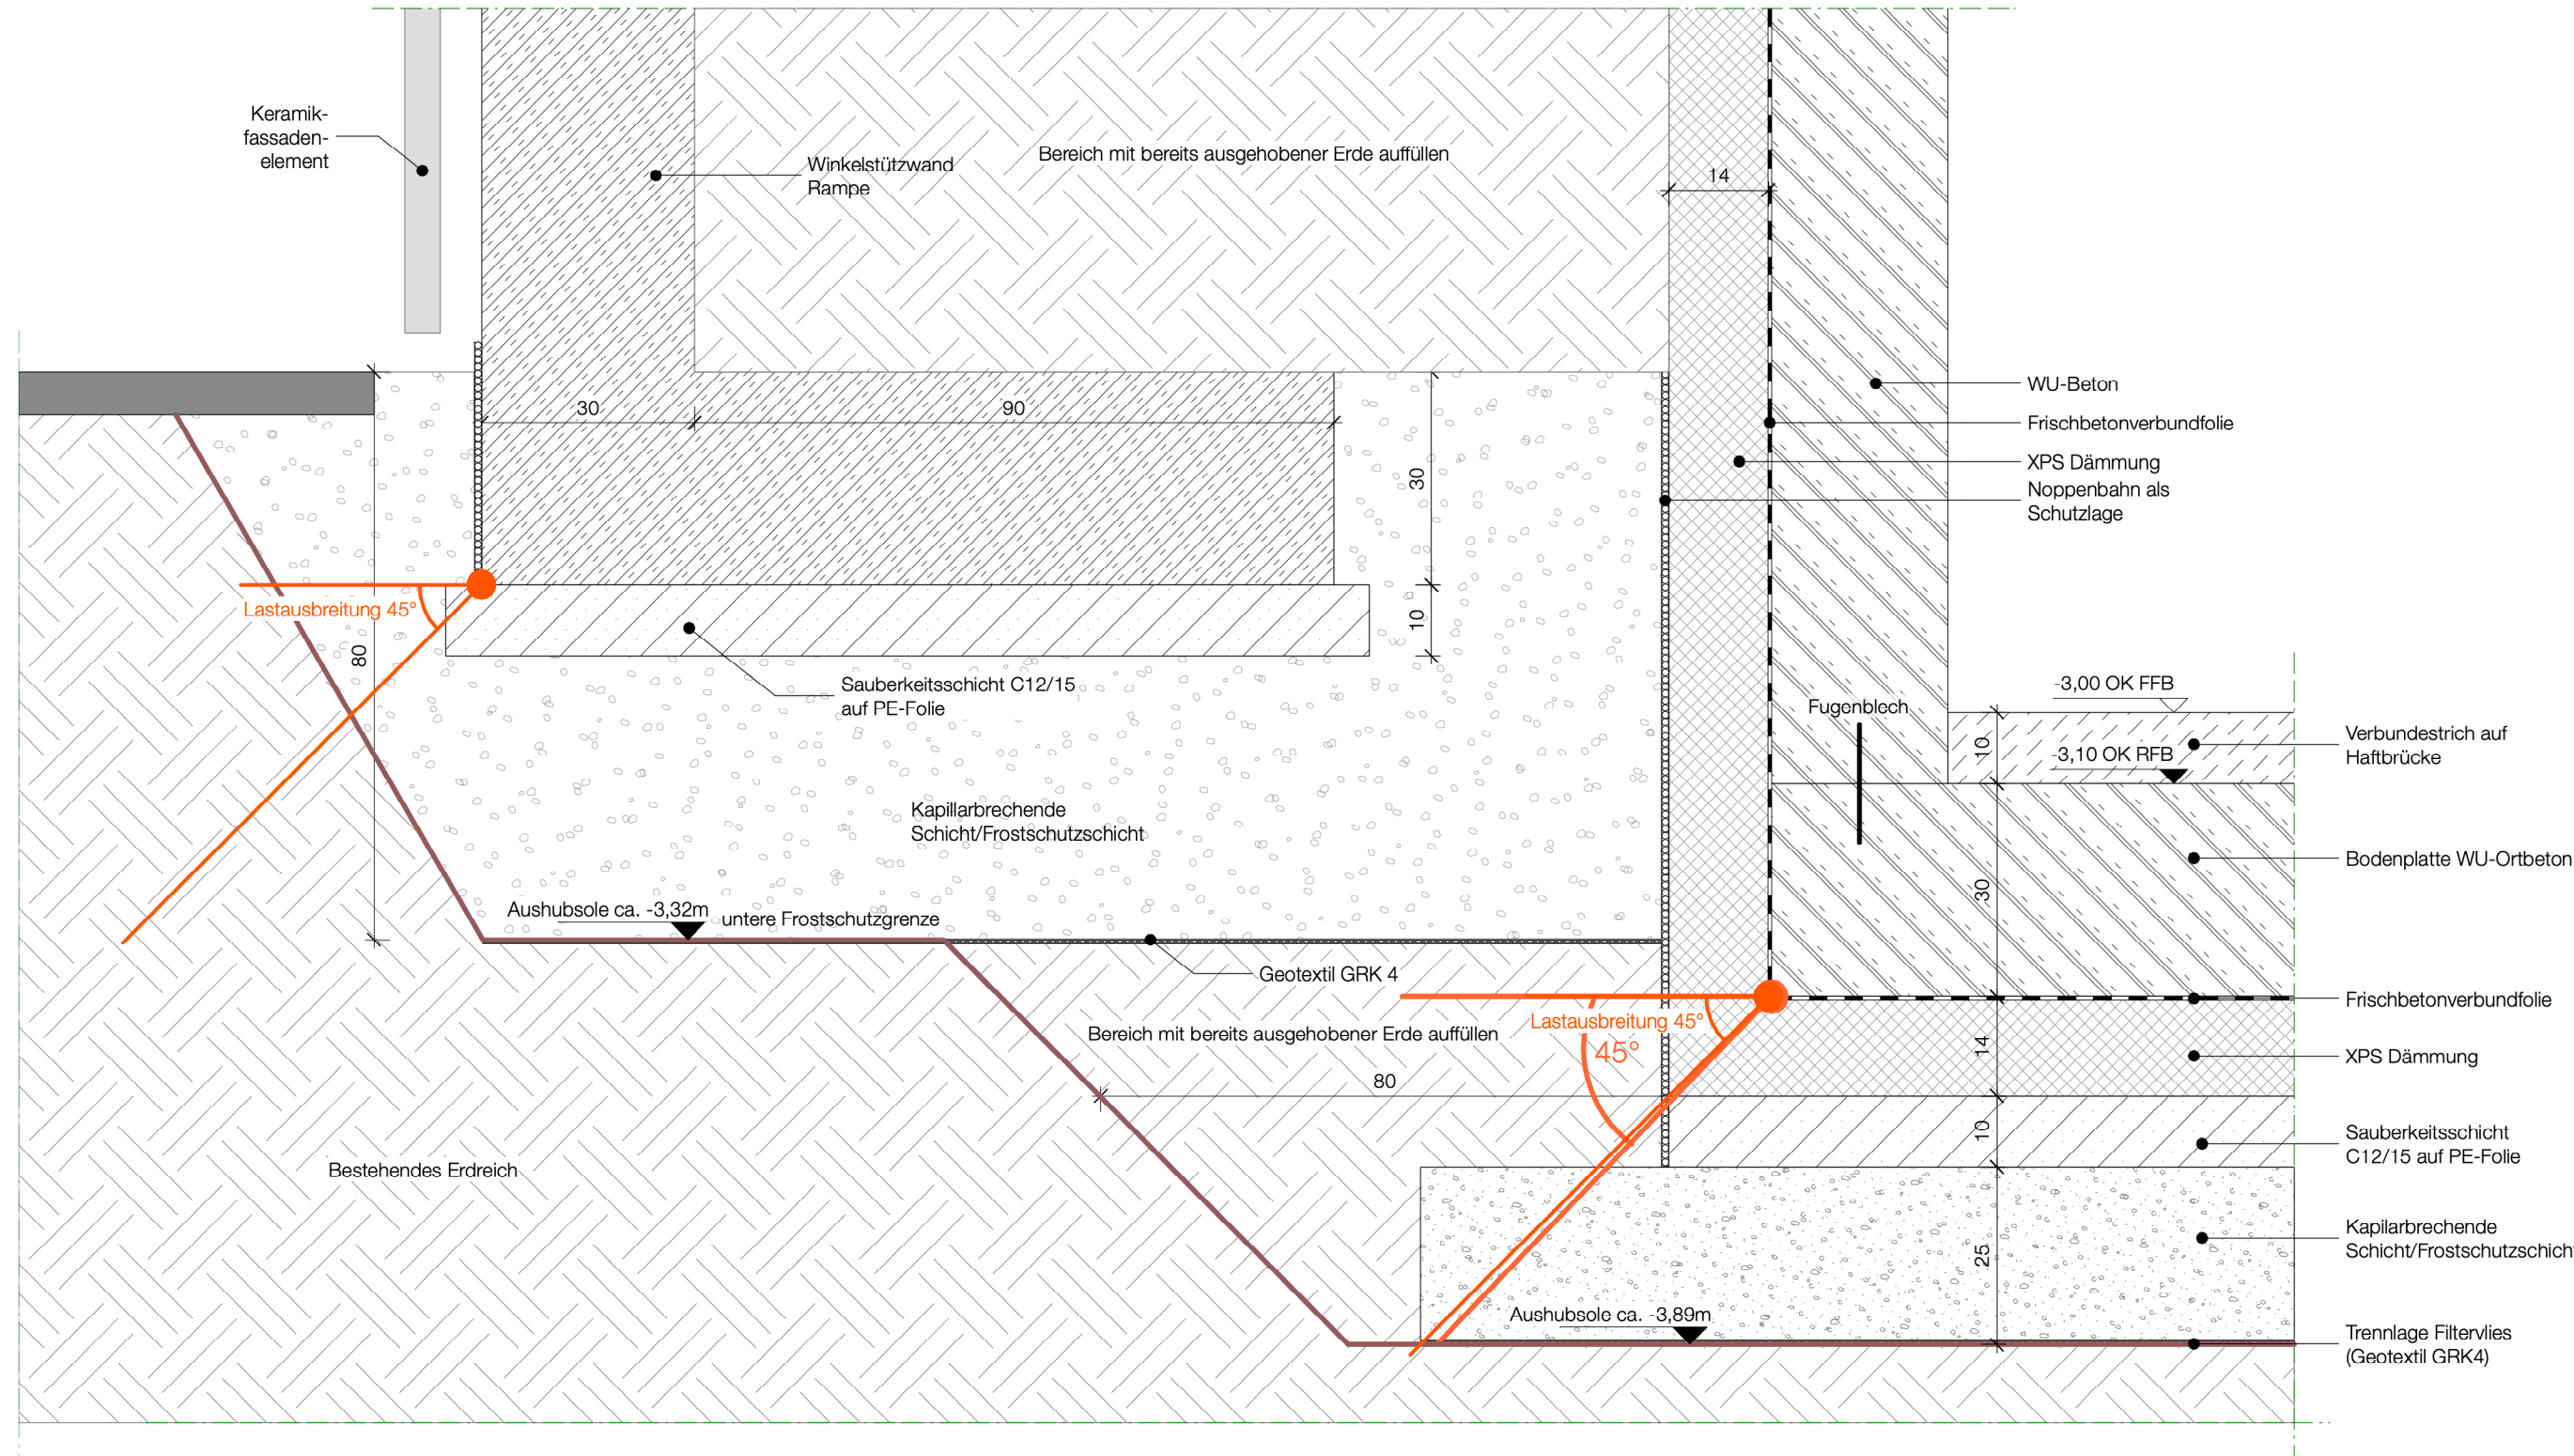

SNITT | 2
M 1:10

A	05.12.2025	-	aktualisiert
INDEX	DATUM	GEZ.	PLANÄNDERUNG

INHALT DWG ARCHITEKTUR / FACHPLANUNG						
38.1.2	LP5	B1	Konstruktion	DT	10	V.A
Gebäude / Bauteil	Leistungsphase	Planer	Gewerke Spezifikation	Planart	Ebene	Index

BAUVORHABEN	
Orthopädie OP	

BAUHERR	
Universitätsklinikum des Saarlandes	

GESAMTANLAGE	
GEBAUDE / BAUTEIL / PLANSCHNITT	

PLANNUMMER / INDEX	VA
GESAMTANLAGE	38.2

BAUHERR	PLANART / PLANINHALT / ZUORDNUNG / AUSSCHNITT
 DEZERNAT IV - Technik GEB. 79, 66421 Homburg	Außenwand/ Bodenplatte UG

OBJEKTPLANUNG / FACHPLANUNG GEBAUDE	LEISTUNGSPHASE GEM. HOAI
H2S architekten BDA haubrich scholtyssek + partner mbB Kasinostraße 60 D-64293 Darmstadt	Detailplanung
OBJEKTPLANUNG / FACHPLANUNG (externe Ref. 1 / 2)	PLANENDE SPARTE
	Objektplanung

FREIGABE		
VORABZUG - 20.07.206		
ORT/DATUM	PLANVERFASSER	BAUHERR

INHALT DWG ARCHITEKTUR / OBJEKTPLANUNG (= externe Referenz 1)						
Gebäude / Bauteil	Leistungsphase	Planer	Gewerke Spezifikation	Planart	Ebene	Index

INHALT DWG OBJEKTPLANUNG / FACHPLANUNG (= externe Referenz 2)						
Gebäude / Bauteil	Leistungsphase	Planer	Gewerke Spezifikation	Planart	Ebene	Index

ERST - DATUM	GEPRÜFT / MA-KÜRZEL	MASSSTAB	PLANNUMMER (INTERN)	KÜRZEL (INTERN)	PLOTTDATUM
08.02.24		1:10	349-DE-010 Außenwand UG	OW	20.07.2026