



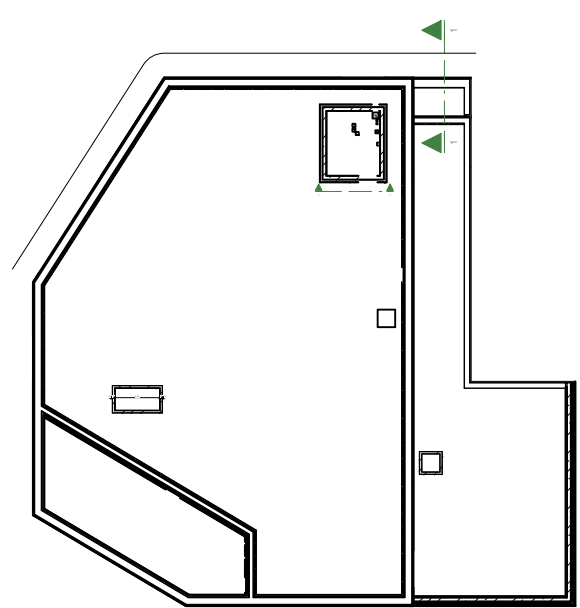


A	18.06.26	KS/FK	fortgeschrieben
INDEX	DATUM	GEZ.	PLANÄNDERUNG

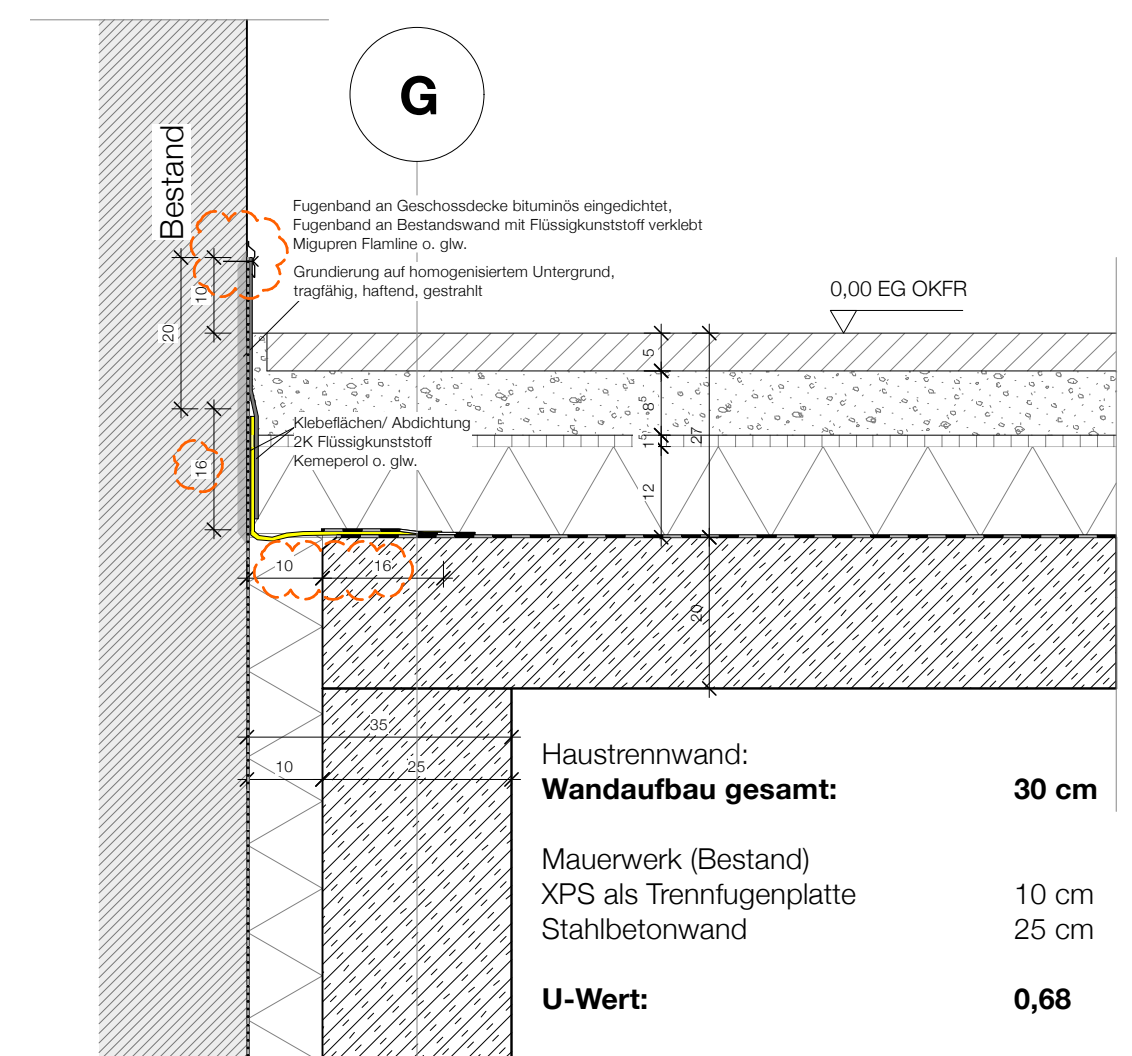

BAUHERF

GEBÄUDE / BAUTEIL / PLANSCHNITT

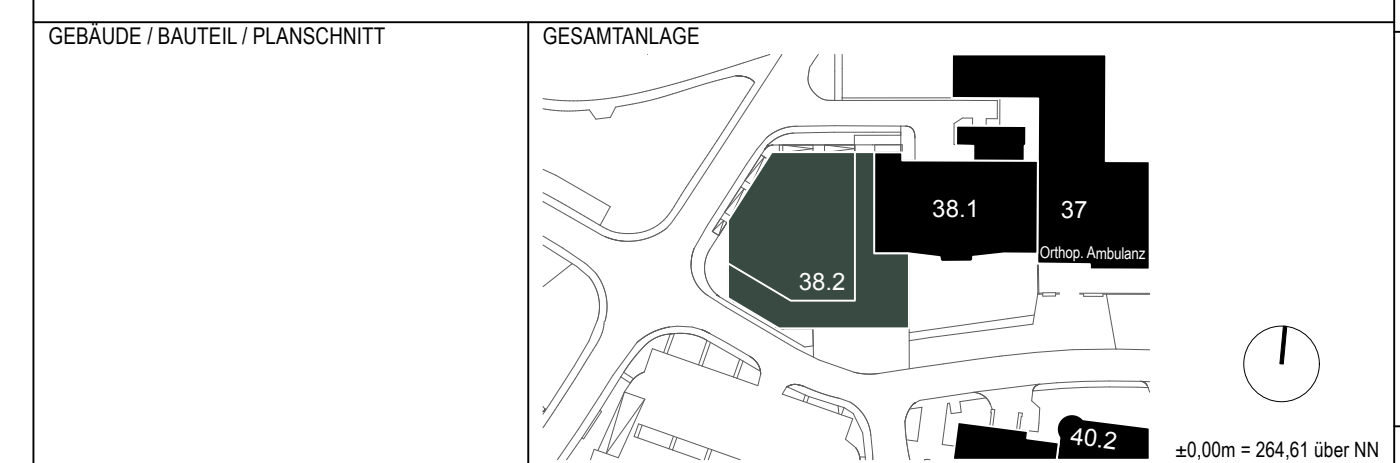

BAUHERR

 **UKS**
Universitätsklinikum
des Saarlandes

DEZERNAT IV - Technik
GEB. 79, 66421 Homburg

OBJEKTPLANUNG / FACHPLANUNG GEBÄUDE

H₂S architekten gmbh

Heubrich / Zschaligbeck – partner mbB

Kasinostraße 60
D-64293 Darmstadt

OBJEKTPLANUNG / FACHPLANUNG (externe Ref. 1 / 2)
--

VORABZUG - 20.07.26

ORT/DATUM	PLANVERFASSER	BAUHERR
-----------	---------------	---------

INHALT DWG ARCHITEKTUR / OBJEKTPLANUNG (= externe Referenz 1)	
---	--

Gebäude / Bauteil	Leistungsphase	Planer	Gewerke Spezifikation	Planart	Ebene	Index
-------------------	----------------	--------	-----------------------	---------	-------	-------

INHALT DWG OBJEKTPLANUNG / FACHPLANUNG (= externe Referenz 2)

Gebäude / Bauteil	Leistungsphase	Planer	Gewerke Spezifikation	Planart	Ebene	Index
ERST. - DATUM	GEPRÜFT / MA-KURZEL	MASSSTAB	PLANNUMMER (INTERN)	KURZEL (INTERN)	PLOTTDATUM	

30.03.24	1:10	349 DE 103 Haupteingang	OW	30.07.2026
----------	------	-------------------------	----	------------

20.02.24		1.10	349-DE-105 Haupteingang	OW	20.07.2020
----------	--	------	-------------------------	----	------------

13	14	15	16
----	----	----	----