


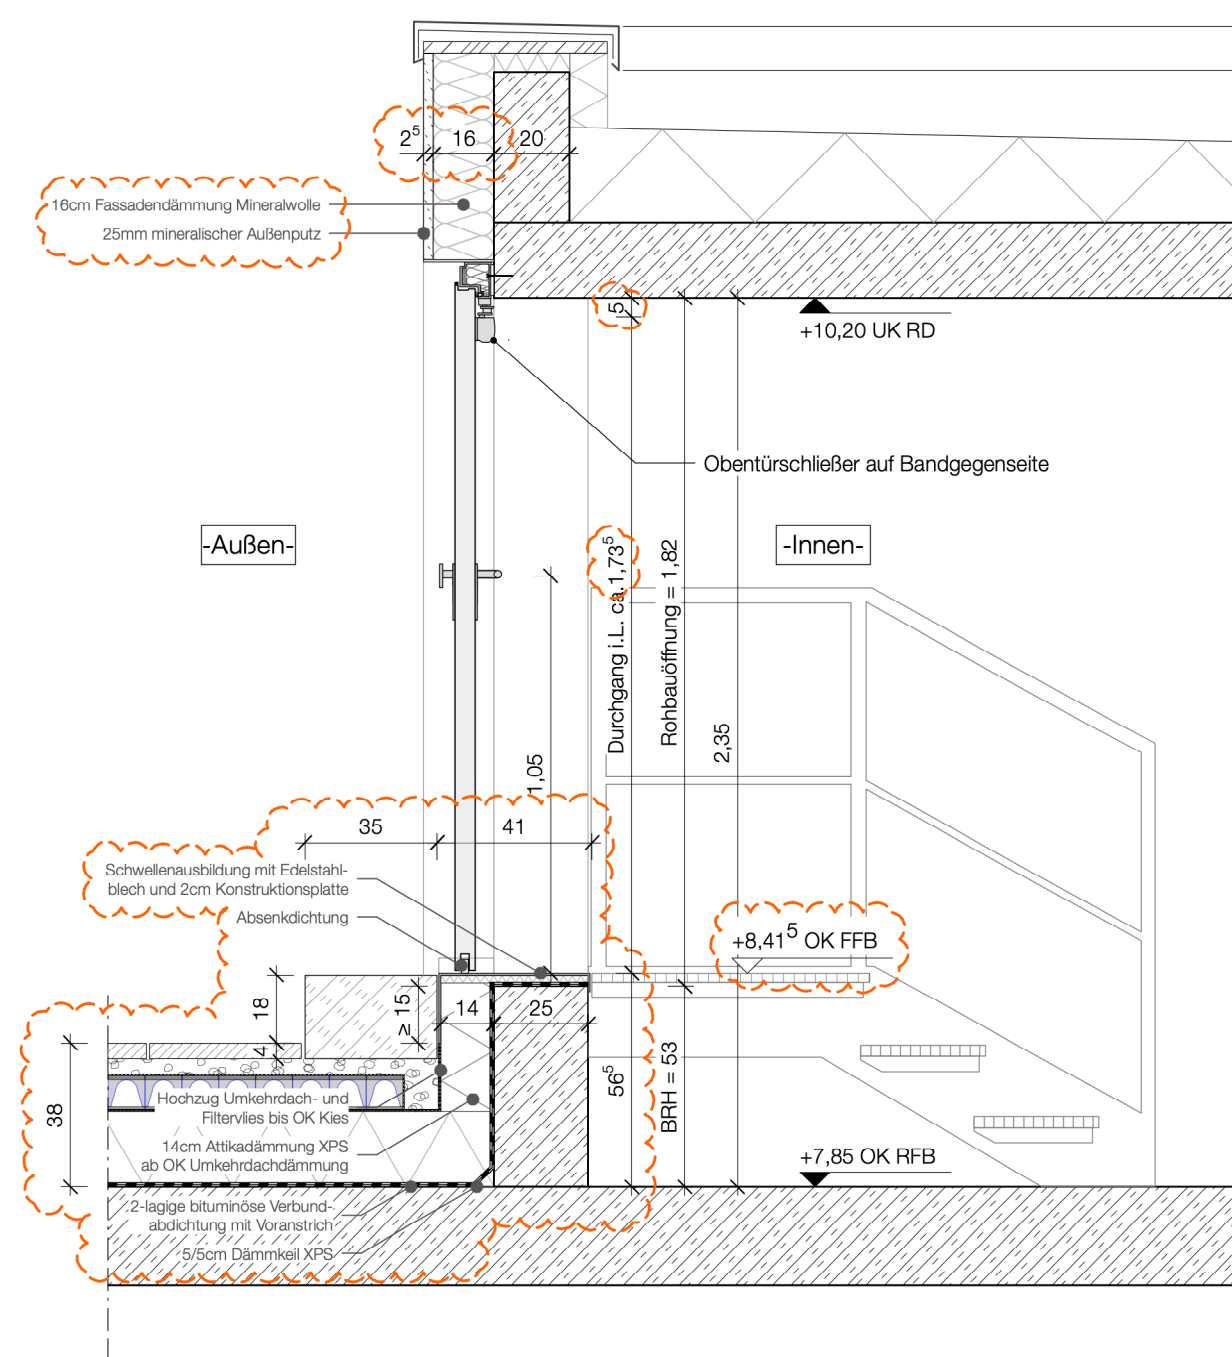

SCHNITT | **Außentür Aufzugsmaschinenraum DG**
M 1:20

T-Typ A7 Außentür Aufzugsmaschinenraum DG


Stahlblechtür,
gedämmte Stahl-Blockzarge, Vorwand-Montage
1-Flügelig, RC2

Anforderungen der Türliste entnehmen
Einbauort: Orthopädie-OP DG


DG
- 02.001.00-T1 (keine BS-Anforderung)

U-Wert $U_w \leq 1,80 \text{ W}/(\text{m}^2\text{xK})$

3D-Schema Schwellenausbildung
s. Pl. 349-DE-155 Tür 05 OG

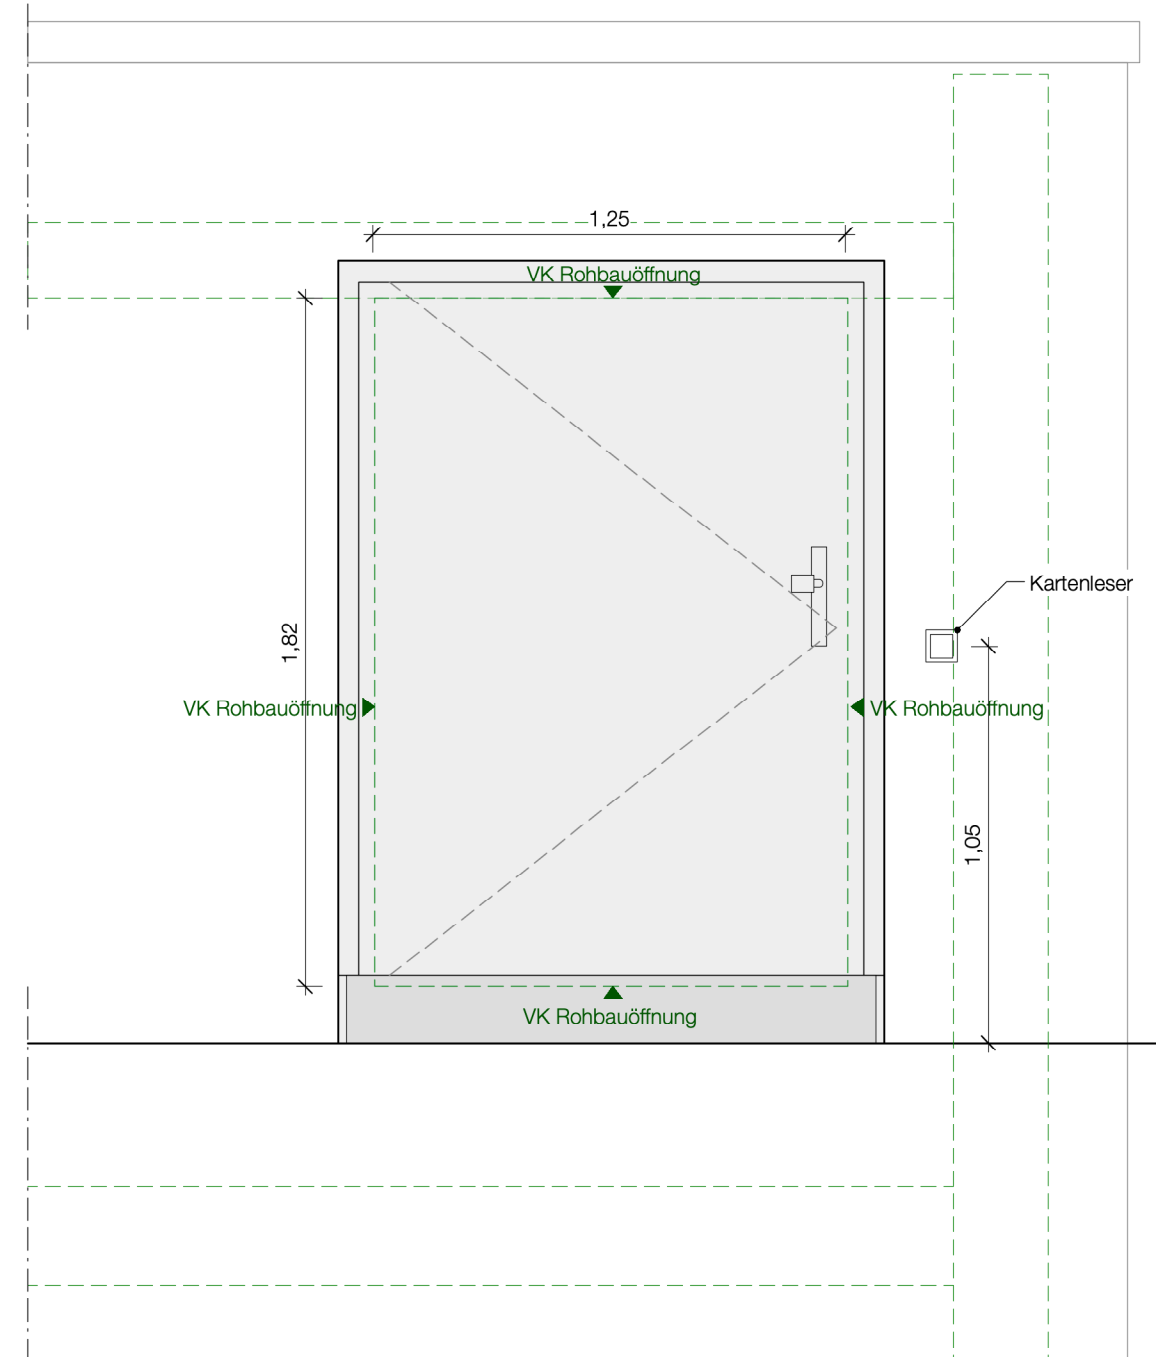

ANSICHT | Außentür Aufzugsmaschinenraum DG
M 1:20

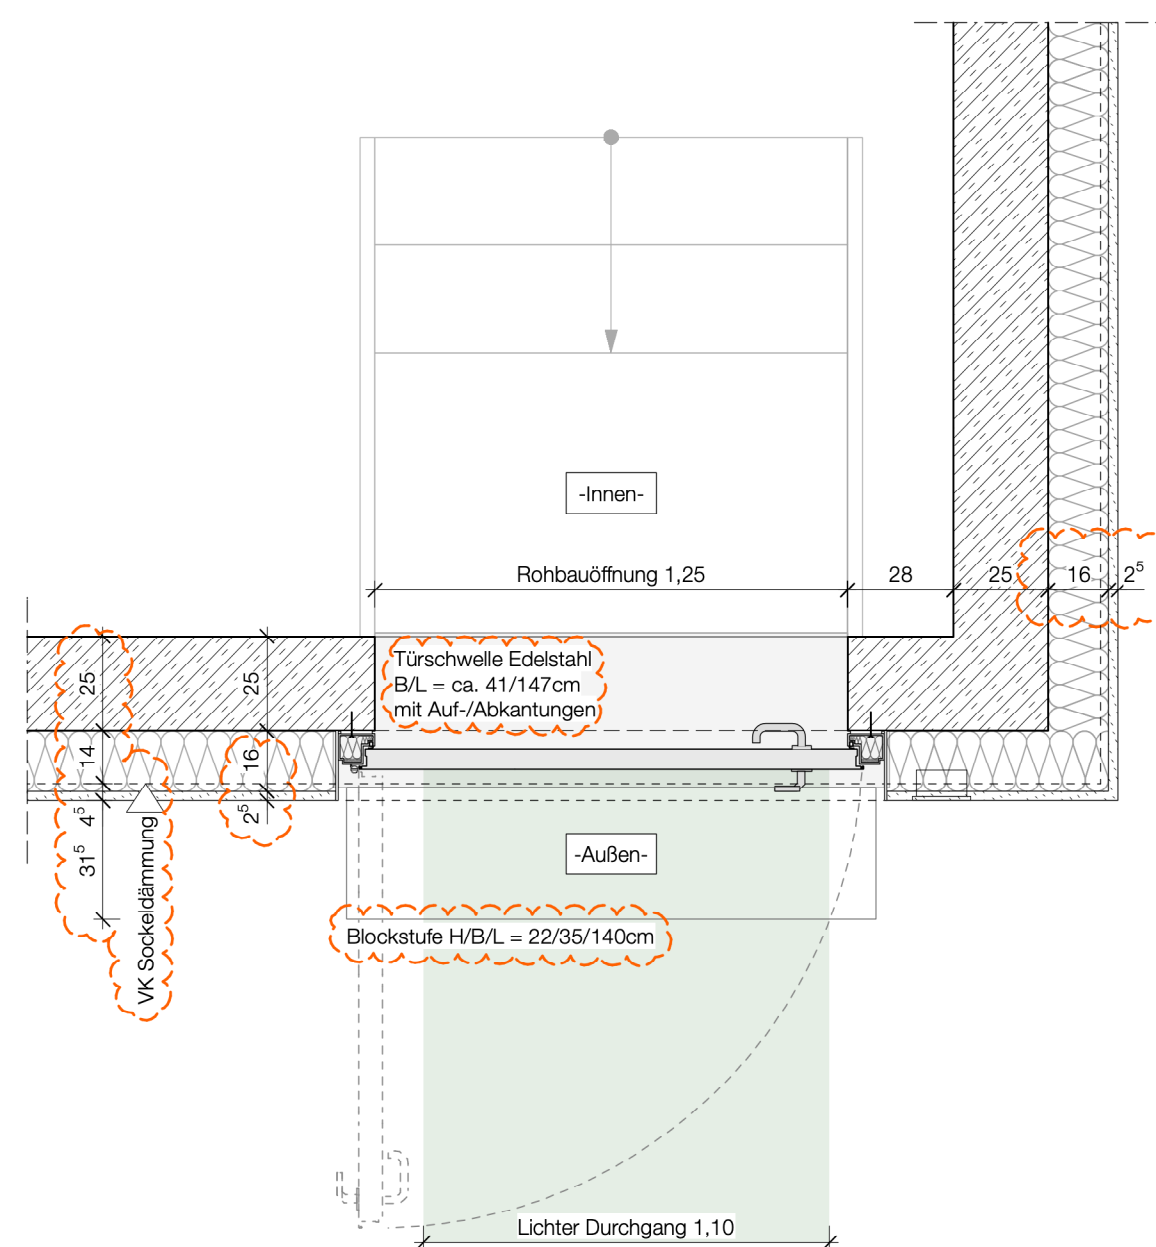

GRUNDRISS | **Außentür Aufzugsmaschinenraum DG**
M 1:20

A	18.06.26	FK/KS	fortgeschrieben
INDEX	DATUM	GEZ.	PLANÄNDERUNG

INHALT DWG ARCHITEKTUR / FACHPLANUNG

3.8.2	LP5	B1	Fassade	DT	57	VIA
Gebäude / Bauteil	Leistungsphase	Planer	Gewerke Spezifikation	Planart	Ebene	Index

BAUVORHABEN


Orthopädie OP

BAUHERR

Universitätsklinikum des Saarlandes

GEBÄUDE / BAUTEIL / PLANSCHNITT

	GESAMTANLAGE
--	---------------------

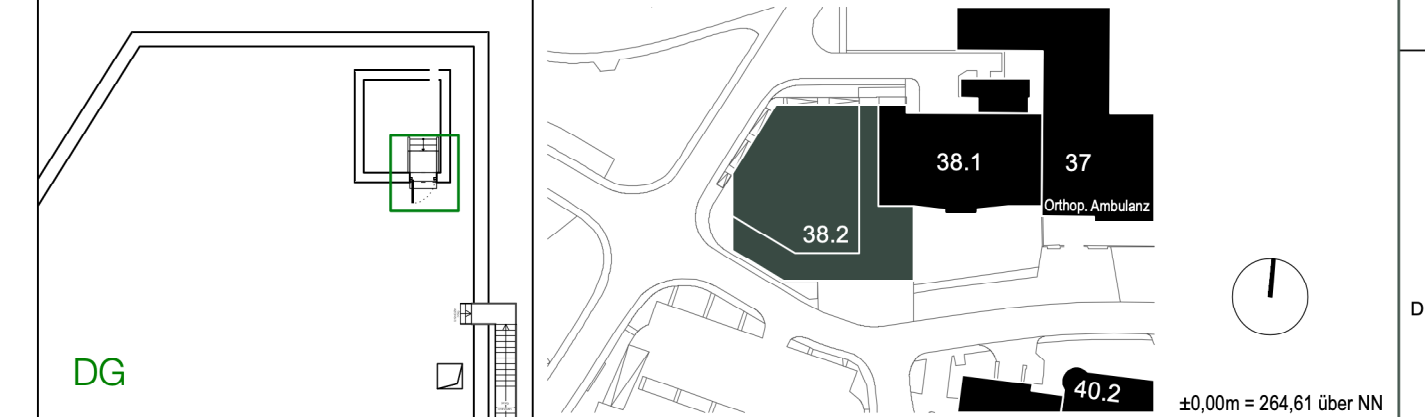

	PLANNUMMER / INDEX
--	--------------------

	GEBÄUDE
--	---------

VA

38.2

BAUHERR

	PLANART / PLANINHALT / ZUORDNUNG / AUSSCHNITT
--	---



Außentür Aufzugmaschinenraum

	OBJEKTPLANUNG / FACHPLANUNG GEBÄUDE
--	-------------------------------------

	LEISTUNGSPHASE GEM. HOAI
--	--------------------------

H₂S architekten BDA

Ausführungsplanung

haubrich | scholtyssek + partner mbB

	PLANENDE SPARTE
--	-----------------

Objektplanung

OBJEKTPLANUNG / FACHPLANUNG (externe Ref. 1 / 2)
--

	FREIGABE
--	----------

VORABZUG - 20.07.26

ORT/DATUM

PLANVERFASSEN

BAUHERR

INHALT DWG ARCHITEKTUR / OBJEKTPLANUNG (= externe Referenz 1)	
---	--

Gebäude / Bauteil	Leistungsphase	Planer	Gewerke Spezifikation	Planart	Ebene	Index
-------------------	----------------	--------	-----------------------	---------	-------	-------

Gebäude / Bauteil	Leistungsphase	Planer	Gewerke Spezialkategorie
INHALT DWG OBJEKTPLANUNG / FACHPLANUNG (= externe Referenz 2)			

Gehäuse / Bauteil	Leistungsbereich	Planer	Gewerke Spezifikation	Planart	Ebene	Index
-------------------	------------------	--------	-----------------------	---------	-------	-------

ERST.- DATUM	GEPRÜFT / MA-KÜRZEL	MASSSTAB	PLANNUMMER (INTERN)	KÜRZEL (INTERN)	PLOTTDATUM
23.01.24		1:20	349-DE-157 Tü 07 DG	OW	20.07.2026