Bauteilkatalog: 5.1a und 5.2a
Wärmeschutz: R ≥ 1,20 m² K/W
Schallschutz: erf. R'w ≥ 54 dB

380mm	Dachaufbau Retentionsgründach
100mm	Extensiv-Substrat Filtervlies
80mm	Retentionsbox Trenn-, Schutz- und Speichervlies Umkehrdachvlies
200mm	Umkehrdachdämmung (XPS) 2-lagige bituminöse Verbundabdichtung
260/280mm	Stahlbetondecke (ü. OG/EG)

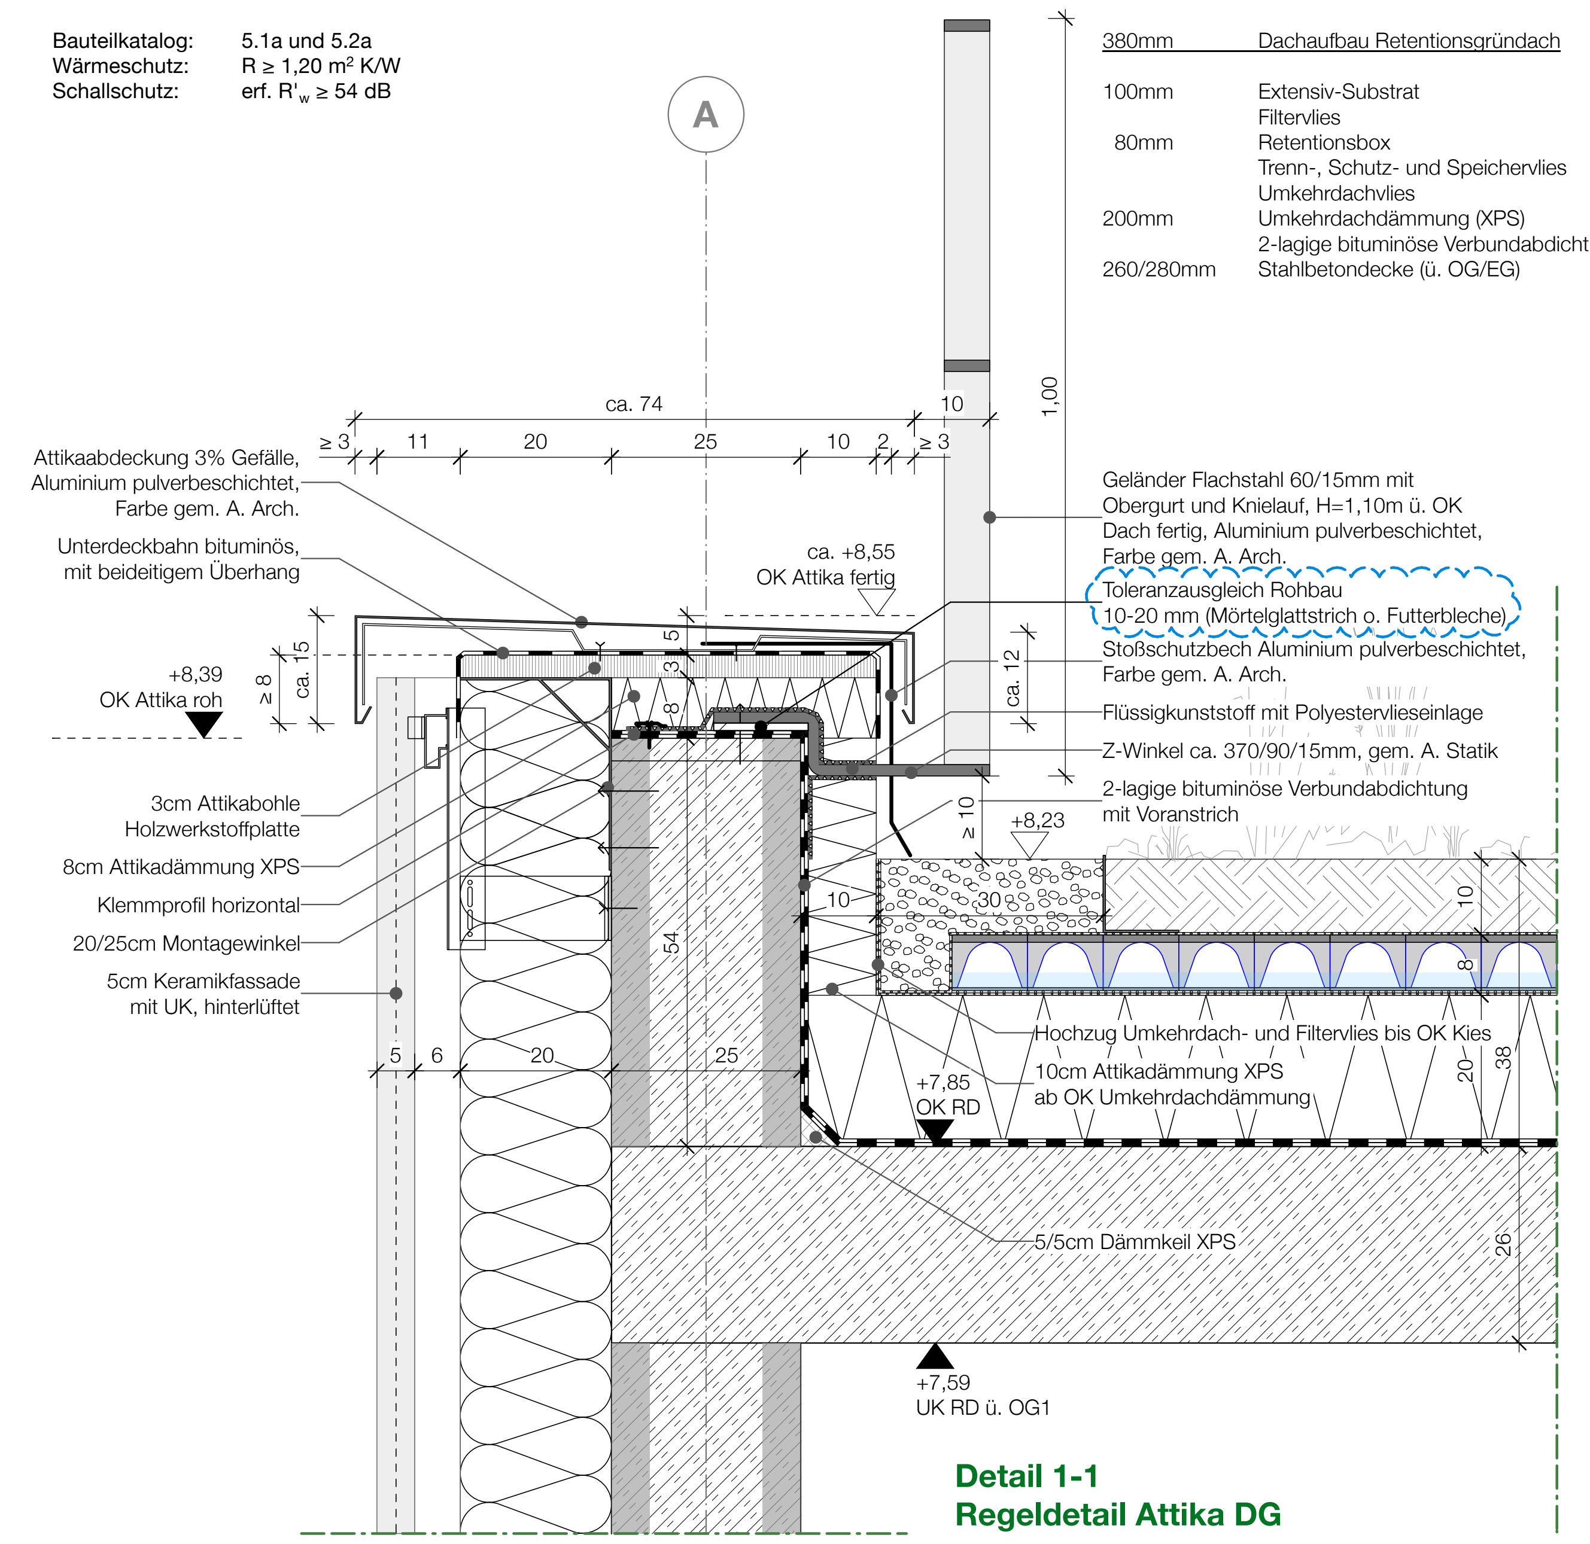

A
ca. 74
≥ 3
11
20
25
10
2
≥ 3
10
1,00
Attikaabdeckung 3% Gefälle, Aluminium pulverbeschichtet, Farbe gem. A. Arch.
Unterdeckbahn bituminös, mit beideitigem Überhang
ca. +8,55 OK Attika fertig
+8,39 OK Attika roh
ca. 15
≥ 8
5
3
8
ca. 12
Geländer Flachstahl 60/15mm mit Obergurt und Knielauf, H=1,10m ü. OK Dach fertig, Aluminium pulverbeschichtet, Farbe gem. A. Arch.
Toleranzausgleich Rohbau 10-20 mm (Mörtelglattstrich o. Futterbleche)
Stoßschutzbech Aluminium pulverbeschichtet, Farbe gem. A. Arch.
Flüssigkunststoff mit Polyestervlieseinlage
Z-Winkel ca. 370/90/15mm, gem. A. Statik
2-lagige bituminöse Verbundabdichtung mit Voranstrich
≥ 10
+8,23
3cm Attikabohle Holzwerkstoffplatte
8cm Attikadämmung XPS
Klemmprofil horizontal
20/25cm Montagewinkel
5cm Keramikfassade mit UK, hinterlüftet
10
30
54
5
6
20
25
Hochzug Umkehrdach- und Filtervlies bis OK Kies
10cm Attikadämmung XPS ab OK Umkehrdachdämmung
+7,85 OK RD
20
38
5/5cm Dämmkeil XPS
26
+7,59 UK RD ü. OG1

Detail 1-1
Regeldetail Attika DG

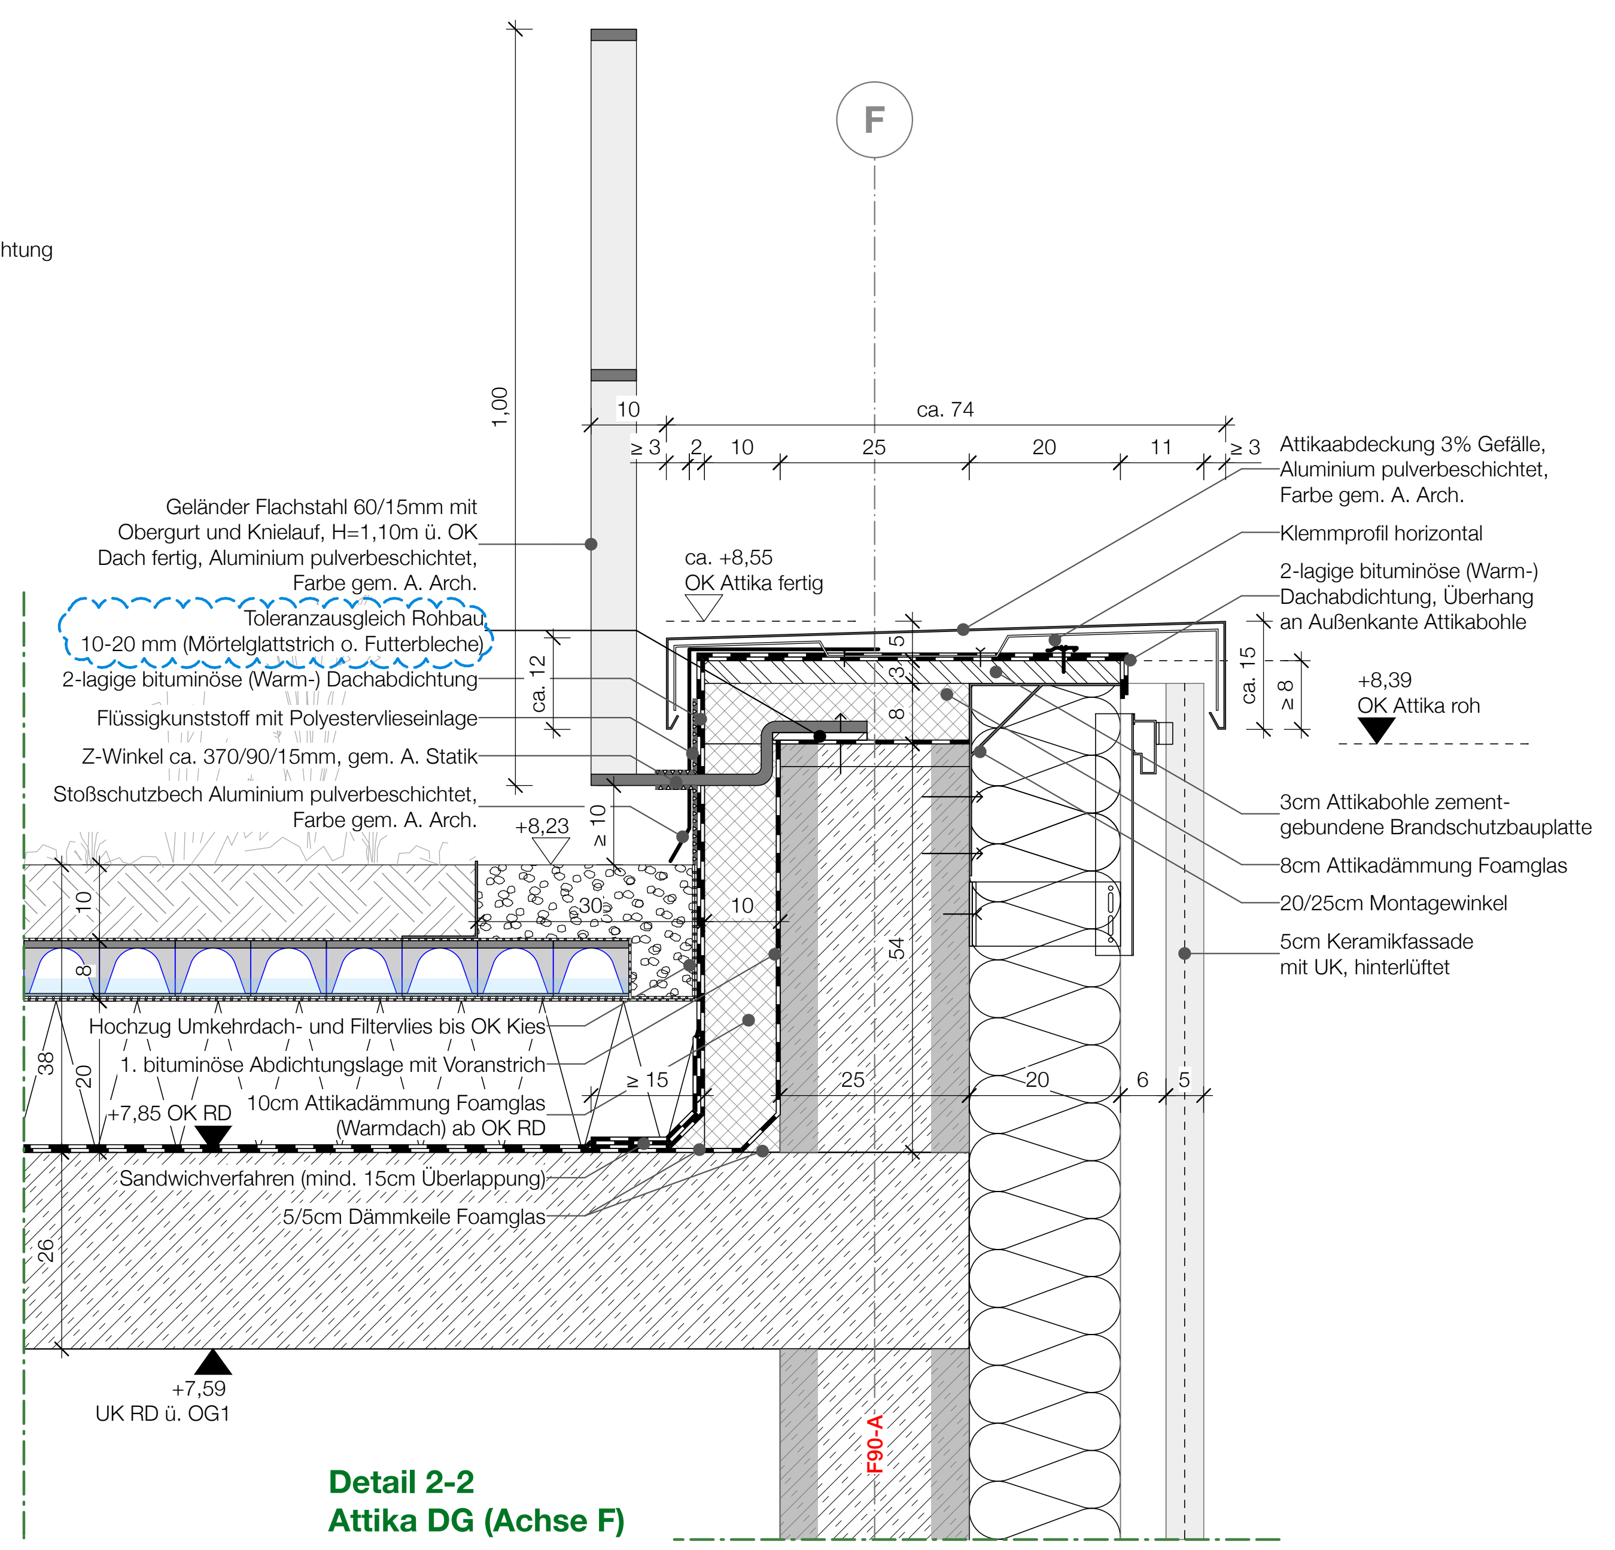

F
1,00
10
ca. 74
≥ 3
2
10
25
20
11
≥ 3
Geländer Flachstahl 60/15mm mit Obergurt und Knielauf, H=1,10m ü. OK Dach fertig, Aluminium pulverbeschichtet, Farbe gem. A. Arch.
Toleranzausgleich Rohbau 10-20 mm (Mörtelglattstrich o. Futterbleche)
2-lagige bituminöse (Warm-) Dachabdichtung
Flüssigkunststoff mit Polyestervlieseinlage
Z-Winkel ca. 370/90/15mm, gem. A. Statik
Stoßschutzbech Aluminium pulverbeschichtet, Farbe gem. A. Arch.
ca. 12
≥ 10
+8,23
ca. +8,55 OK Attika fertig
Attikaabdeckung 3% Gefälle, Aluminium pulverbeschichtet, Farbe gem. A. Arch.
Klemmprofil horizontal
2-lagige bituminöse (Warm-) Dachabdichtung, Überhang an Außenkante Attikabohle
ca. 15
≥ 8
+8,39 OK Attika roh
5
3
8
3cm Attikabohle zement-gebundene Brandschutzbauplatte
8cm Attikadämmung Foamglas
20/25cm Montagewinkel
5cm Keramikfassade mit UK, hinterlüftet
10
30
54
Hochzug Umkehrdach- und Filtervlies bis OK Kies
1. bituminöse Abdichtungslage mit Voranstrich
≥ 15
25
20
6
5
7,85 OK RD
10cm Attikadämmung Foamglas (Warmdach) ab OK RD
Sandwichverfahren (mind. 15cm Überlappung)
5/5cm Dämmkeile Foamglas
26
+7,59 UK RD ü. OG1
F90-A

Detail 2-2
Attika DG (Achse F)

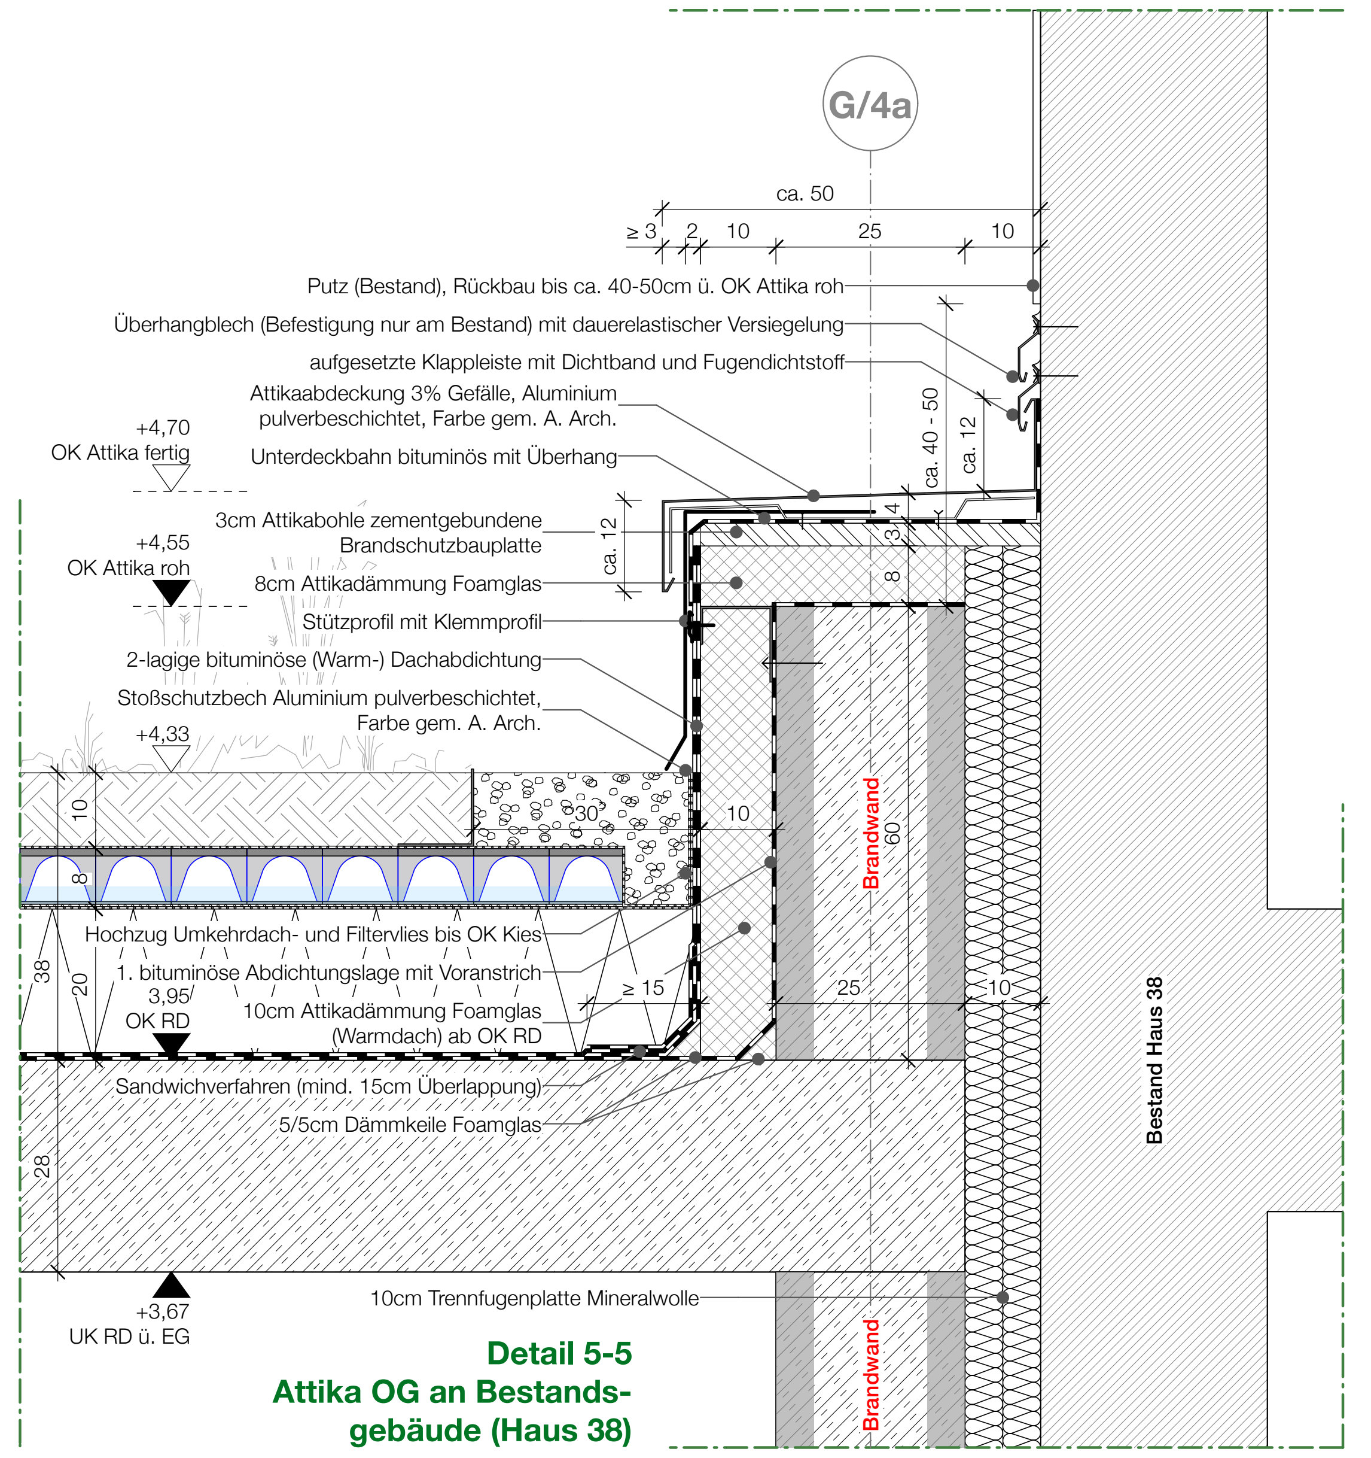

G/4a
ca. 50
≥ 3
2
10
25
10
Putz (Bestand), Rückbau bis ca. 40-50cm ü. OK Attika roh
Überhangblech (Befestigung nur am Bestand) mit dauerelastischer Versiegelung
aufgesetzte Klappleiste mit Dichtband und Fugendichtstoff
Attikaabdeckung 3% Gefälle, Aluminium pulverbeschichtet, Farbe gem. A. Arch.
+4,70 OK Attika fertig
Unterdeckbahn bituminös mit Überhang
ca. 40 - 50
ca. 12
+4,55 OK Attika roh
3cm Attikabohle zementgebundene Brandschutzbauplatte
8cm Attikadämmung Foamglas
Stützprofil mit Klemmprofil
2-lagige bituminöse (Warm-) Dachabdichtung
Stoßschutzbech Aluminium pulverbeschichtet, Farbe gem. A. Arch.
+4,33
3
4
8
10
30
10
60
Brandwand
Hochzug Umkehrdach- und Filtervlies bis OK Kies
1. bituminöse Abdichtungslage mit Voranstrich
3,95 OK RD
10cm Attikadämmung Foamglas (Warmdach) ab OK RD
≥ 15
25
10
38
20
Sandwichverfahren (mind. 15cm Überlappung)
5/5cm Dämmkeile Foamglas
28
Bestand Haus 38
+3,67 UK RD ü. EG
10cm Trennfugenplatte Mineralwolle
Brandwand

Detail 5-5
Attika OG an Bestands-gebäude (Haus 38)

Dachabdichtungsarbeiten:
- UK Fassaden-/ Attikadämmung aus Mineralwolle mind. 30cm ü. OK Dachbelag
- UK Keramik-/ Metallfassade idR. 15cm, im EG 10cm ü. OK Dachbelag
- Abdichtungshochzug an Attiken bis mind. 10cm, an aufgehenden Bauteilen und Türen bis mind. 15cm ü. OK Dachbelag (durchdringungsfrei, gilt auch für mech. Befestigung von Dämmplatten)
- mech. Befestigung gegen Abrutschen bei vertikalem Abdichtungshochzug ≥ 50cm
- UK Fassaden-/ Attikadämmung aus Schaumglas = OK RD
- Sandwichverfahren mit mind. 15cm Überlappung der Abdichtungslagen bei Wechsel von Umkehr- zu Warmdach
- Hochzug Umkehrdach- und Filtervlies bis mind. OK Kies
- Kiesstreifen mind. 30cm an Attiken und mind. 50cm um Durchdringungen

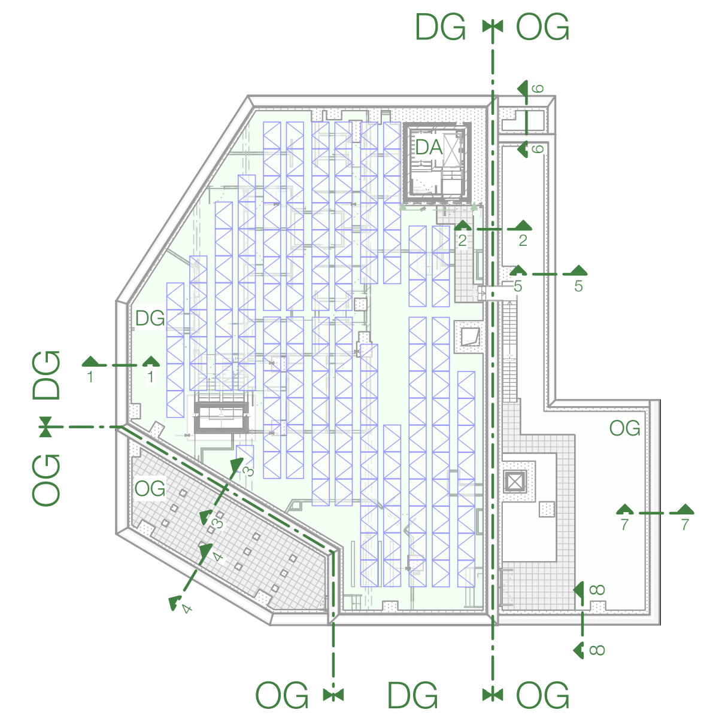

DG
OG
DA
6
2
5
DG
1
OG
DG
OG
OG
3
4
7
8
OG
DG
OG

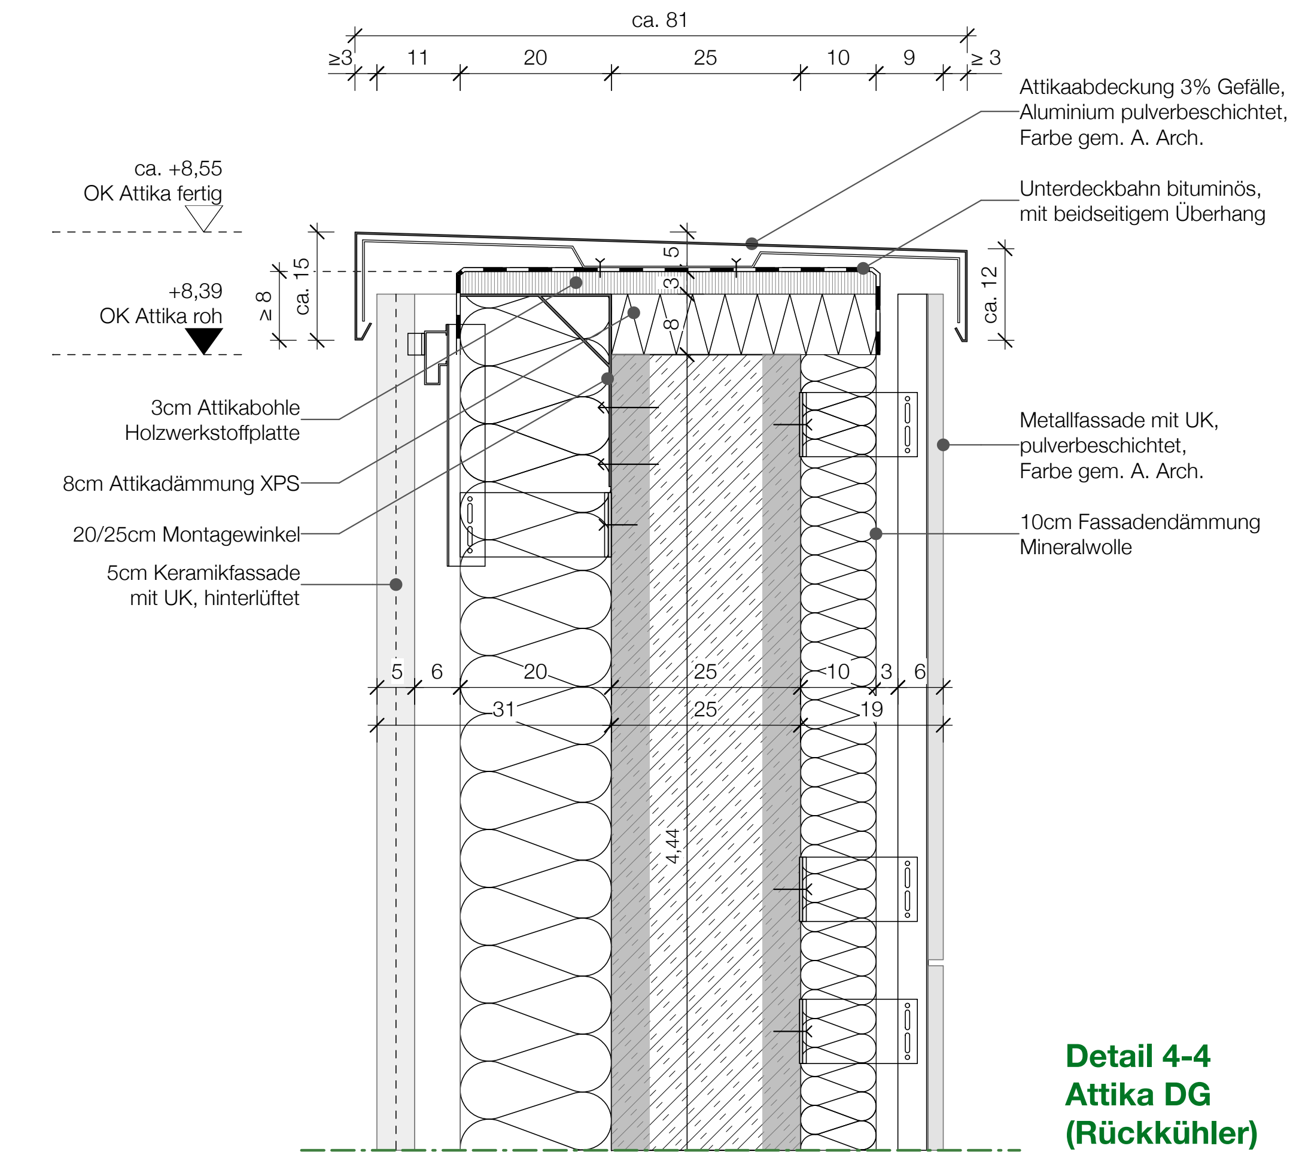

ca. 81
≥3
11
20
25
10
9
≥ 3
Attikaabdeckung 3% Gefälle, Aluminium pulverbeschichtet, Farbe gem. A. Arch.
Unterdeckbahn bituminös, mit beidseitigem Überhang
ca. +8,55 OK Attika fertig
+8,39 OK Attika roh
ca. 15
≥ 8
5
3
8
ca. 12
3cm Attikabohle Holzwerkstoffplatte
8cm Attikadämmung XPS
20/25cm Montagewinkel
5cm Keramikfassade mit UK, hinterlüftet
Metallfassade mit UK, pulverbeschichtet, Farbe gem. A. Arch.
10cm Fassadendämmung Mineralwolle
5
6
20
25
10
3
6
31
25
19
4,44

Detail 4-4
Attika DG
(Rückkühler)

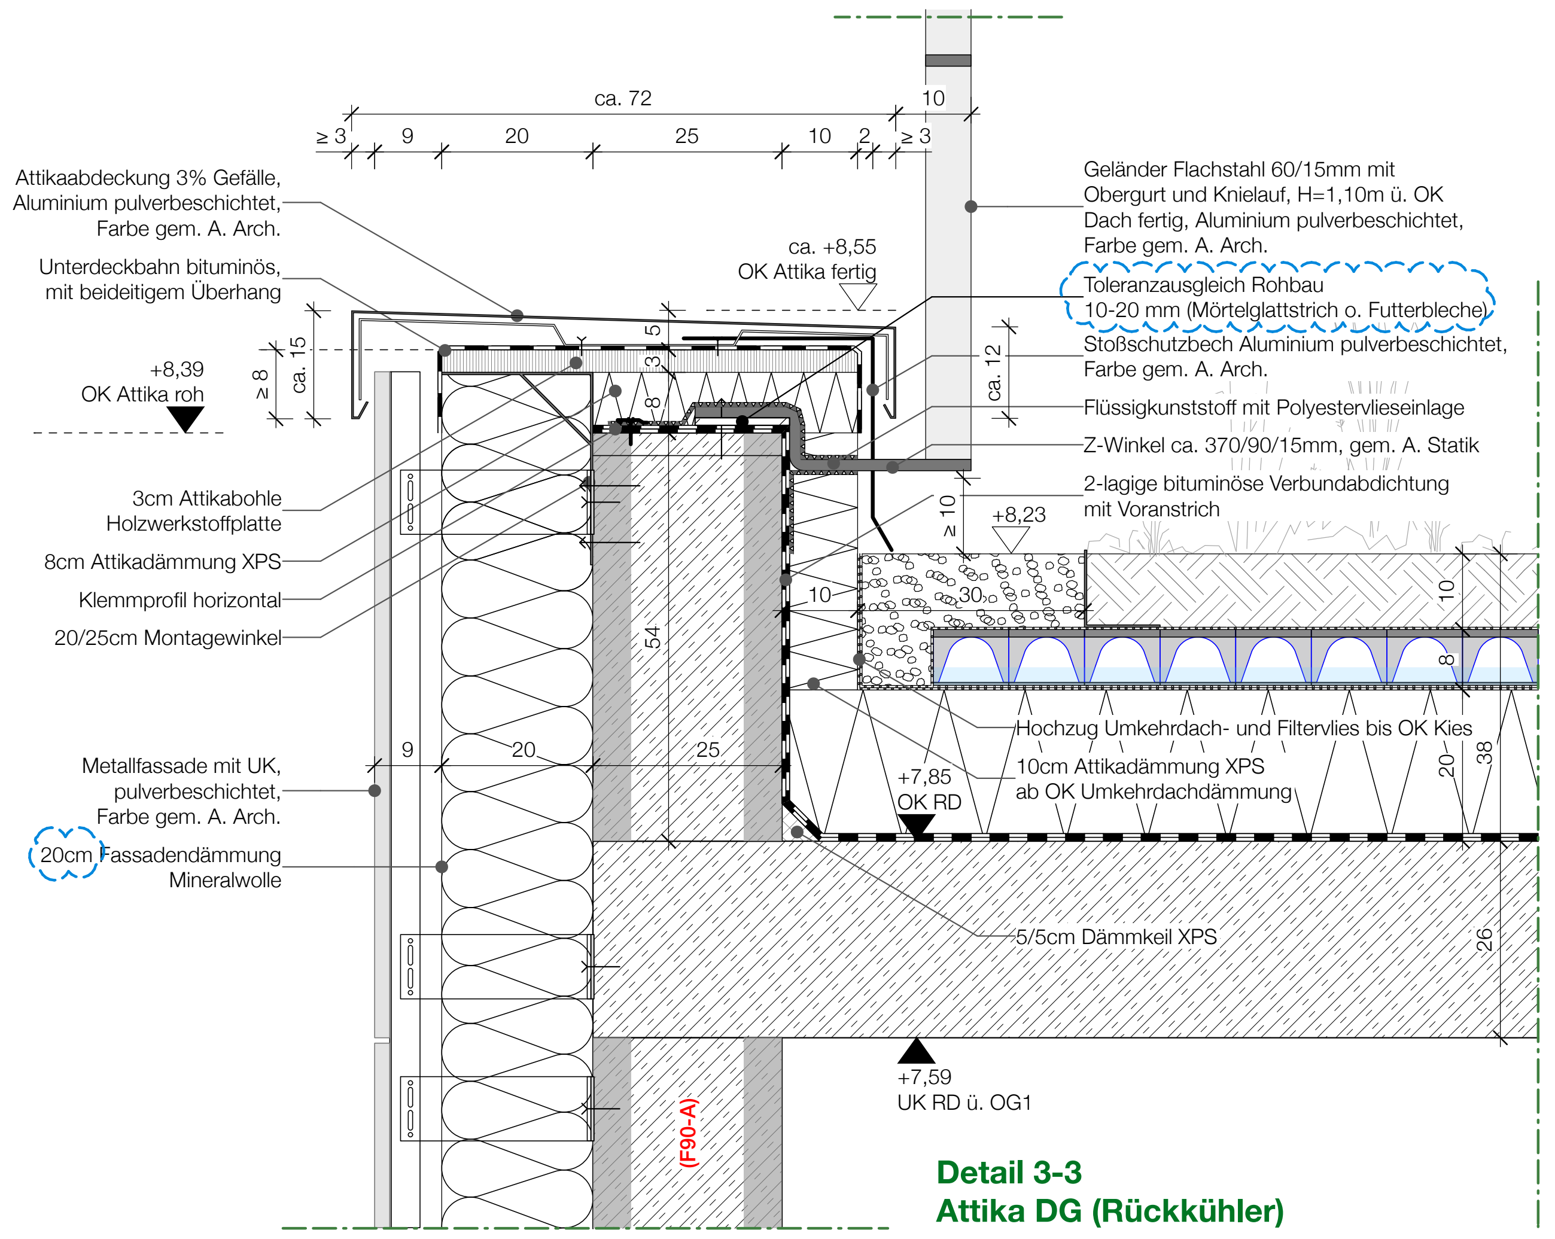

ca. 72
≥ 3
9
20
25
10
2
≥ 3
10
Attikaabdeckung 3% Gefälle, Aluminium pulverbeschichtet, Farbe gem. A. Arch.
Unterdeckbahn bituminös, mit beideitigem Überhang
ca. +8,55 OK Attika fertig
+8,39 OK Attika roh
ca. 15
≥ 8
5
3
8
ca. 12
3cm Attikabohle Holzwerkstoffplatte
8cm Attikadämmung XPS
Klemmprofil horizontal
20/25cm Montagewinkel
Metallfassade mit UK, pulverbeschichtet, Farbe gem. A. Arch.
20cm Fassadendämmung Mineralwolle
Geländer Flachstahl 60/15mm mit Obergurt und Knielauf, H=1,10m ü. OK Dach fertig, Aluminium pulverbeschichtet, Farbe gem. A. Arch.
Toleranzausgleich Rohbau 10-20 mm (Mörtelglattstrich o. Futterbleche)
Stoßschutzbech Aluminium pulverbeschichtet, Farbe gem. A. Arch.
Flüssigkunststoff mit Polyestervlieseinlage
Z-Winkel ca. 370/90/15mm, gem. A. Statik
2-lagige bituminöse Verbundabdichtung mit Voranstrich
≥ 10
+8,23
10
30
54
9
20
25
Hochzug Umkehrdach- und Filtervlies bis OK Kies
10cm Attikadämmung XPS ab OK Umkehrdachdämmung
+7,85 OK RD
20
38
5/5cm Dämmkeil XPS
26
+7,59 UK RD ü. OG1
(F90-A)

Detail 3-3
Attika DG (Rückkühler)

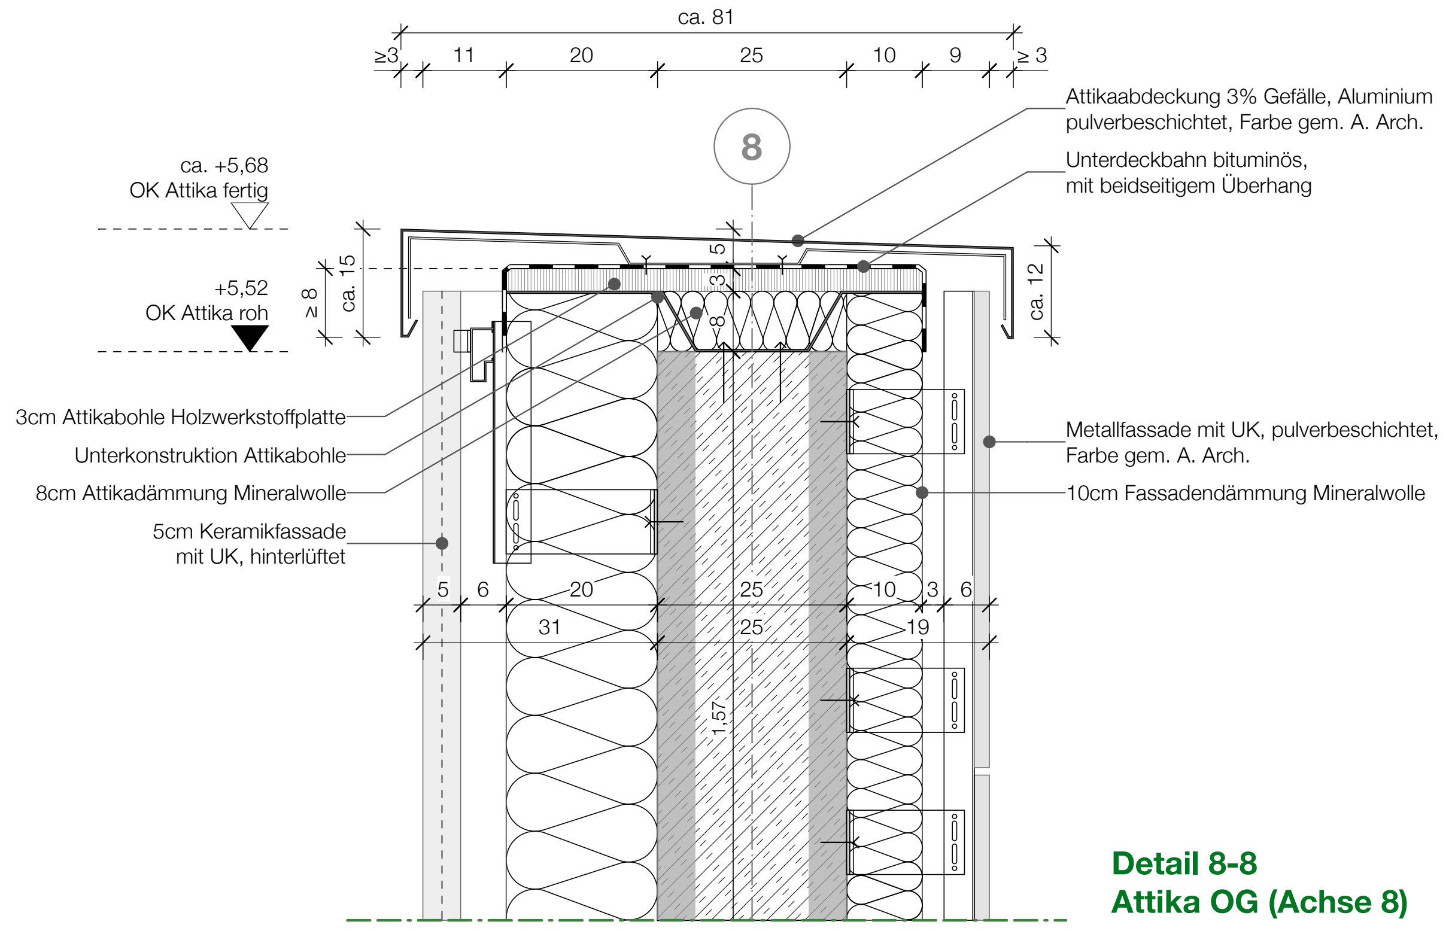

ca. 81
≥3
11
20
25
10
9
≥ 3
8
Attikaabdeckung 3% Gefälle, Aluminium pulverbeschichtet, Farbe gem. A. Arch.
Unterdeckbahn bituminös, mit beidseitigem Überhang
ca. +5,68 OK Attika fertig
+5,52 OK Attika roh
ca. 15
≥ 8
5
3
8
ca. 12
3cm Attikabohle Holzwerkstoffplatte
Unterkonstruktion Attikabohle
8cm Attikadämmung Mineralwolle
5cm Keramikfassade mit UK, hinterlüftet
Metallfassade mit UK, pulverbeschichtet, Farbe gem. A. Arch.
10cm Fassadendämmung Mineralwolle
5
6
20
25
10
3
6
31
25
19
1,57

Detail 8-8
Attika OG (Achse 8)

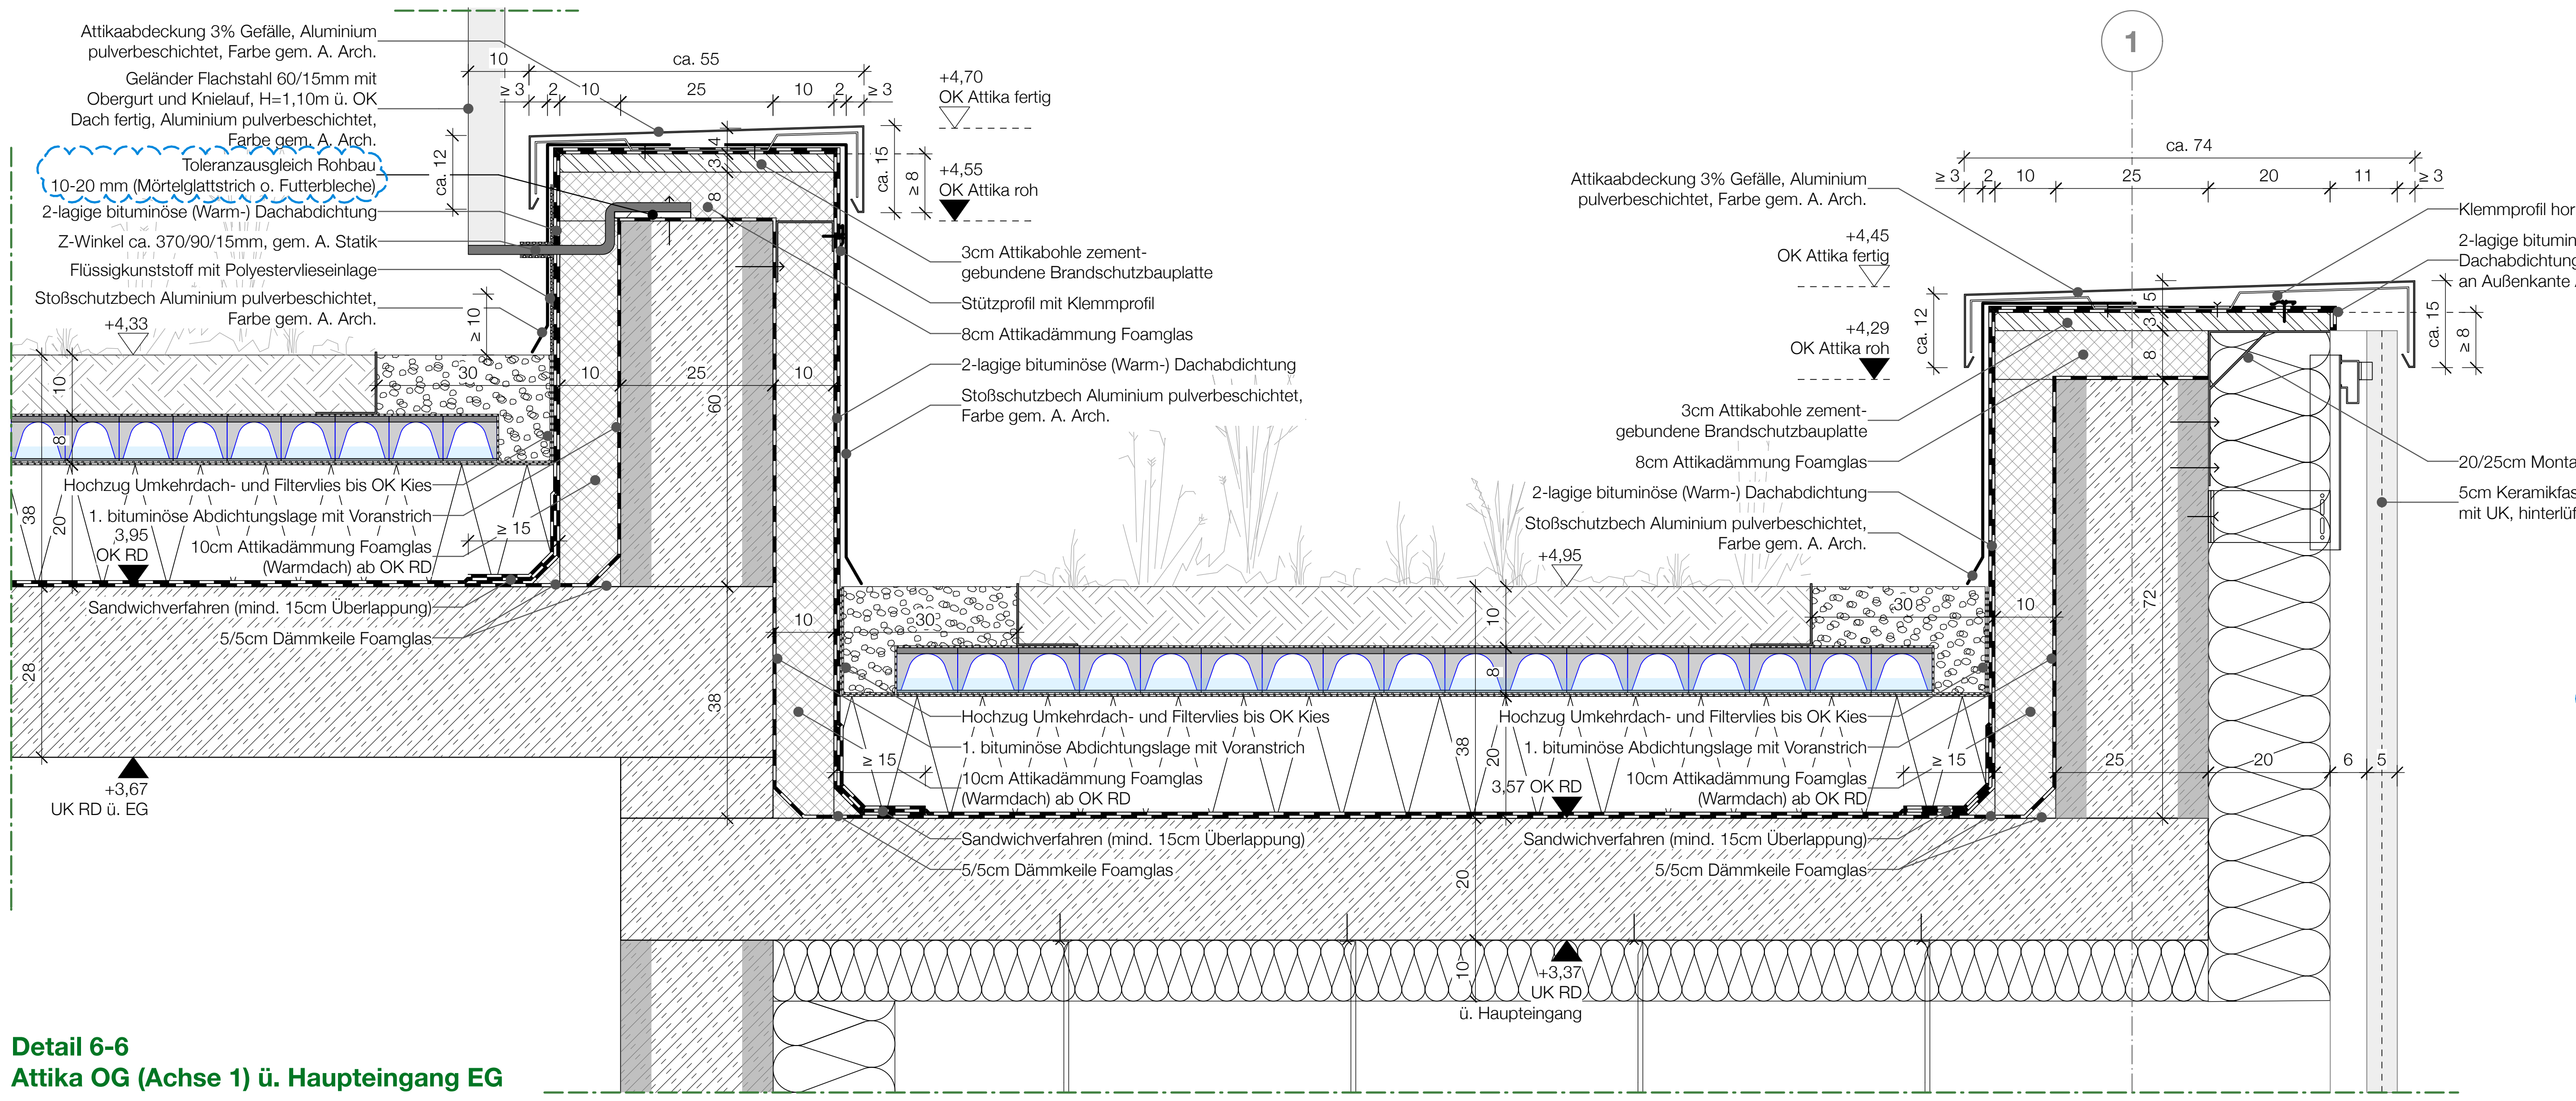

Attikaabdeckung 3% Gefälle, Aluminium pulverbeschichtet, Farbe gem. A. Arch.
Geländer Flachstahl 60/15mm mit Obergurt und Knielauf, H=1,10m ü. OK Dach fertig, Aluminium pulverbeschichtet, Farbe gem. A. Arch.
Toleranzausgleich Rohbau 10-20 mm (Mörtelglattstrich o. Futterbleche)
2-lagige bituminöse (Warm-) Dachabdichtung
Z-Winkel ca. 370/90/15mm, gem. A. Statik
Flüssigkunststoff mit Polyestervlieseinlage
Stoßschutzbech Aluminium pulverbeschichtet, Farbe gem. A. Arch.
10
ca. 55
≥ 3
2
10
25
10
2
≥ 3
ca. 12
+4,70 OK Attika fertig
ca. 15
≥ 8
+4,55 OK Attika roh
3
4
8
3cm Attikabohle zement-gebundene Brandschutzbauplatte
Stützprofil mit Klemmprofil
8cm Attikadämmung Foamglas
2-lagige bituminöse (Warm-) Dachabdichtung
Stoßschutzbech Aluminium pulverbeschichtet, Farbe gem. A. Arch.
≥ 10
+4,33
10
8
30
10
25
10
60
Hochzug Umkehrdach- und Filtervlies bis OK Kies
1. bituminöse Abdichtungslage mit Voranstrich
3,95 OK RD
10cm Attikadämmung Foamglas (Warmdach) ab OK RD
≥ 15
38
20
Sandwichverfahren (mind. 15cm Überlappung)
5/5cm Dämmkeile Foamglas
28
+3,67 UK RD ü. EG
1
ca. 74
≥ 3
2
10
25
20
11
≥ 3
Attikaabdeckung 3% Gefälle, Aluminium pulverbeschichtet, Farbe gem. A. Arch.
Klemmprofil horizontal
2-lagige bituminöse (Warm-) Dachabdichtung, Überhang an Außenkante Attikabohle
+4,45 OK Attika fertig
+4,29 OK Attika roh
ca. 12
5
3
8
ca. 15
≥ 8
3cm Attikabohle zement-gebundene Brandschutzbauplatte
8cm Attikadämmung Foamglas
2-lagige bituminöse (Warm-) Dachabdichtung
Stoßschutzbech Aluminium pulverbeschichtet, Farbe gem. A. Arch.
20/25cm Montagewinkel
5cm Keramikfassade mit UK, hinterlüftet
+4,95
10
30
10
8
72
Hochzug Umkehrdach- und Filtervlies bis OK Kies
1. bituminöse Abdichtungslage mit Voranstrich
3,57 OK RD
10cm Attikadämmung Foamglas (Warmdach) ab OK RD
≥ 15
25
20
6
5
38
20
Sandwichverfahren (mind. 15cm Überlappung)
5/5cm Dämmkeile Foamglas
20
10
+3,37 UK RD ü. Haupteingang

Detail 6-6
Attika OG (Achse 1) ü. Haupteingang EG

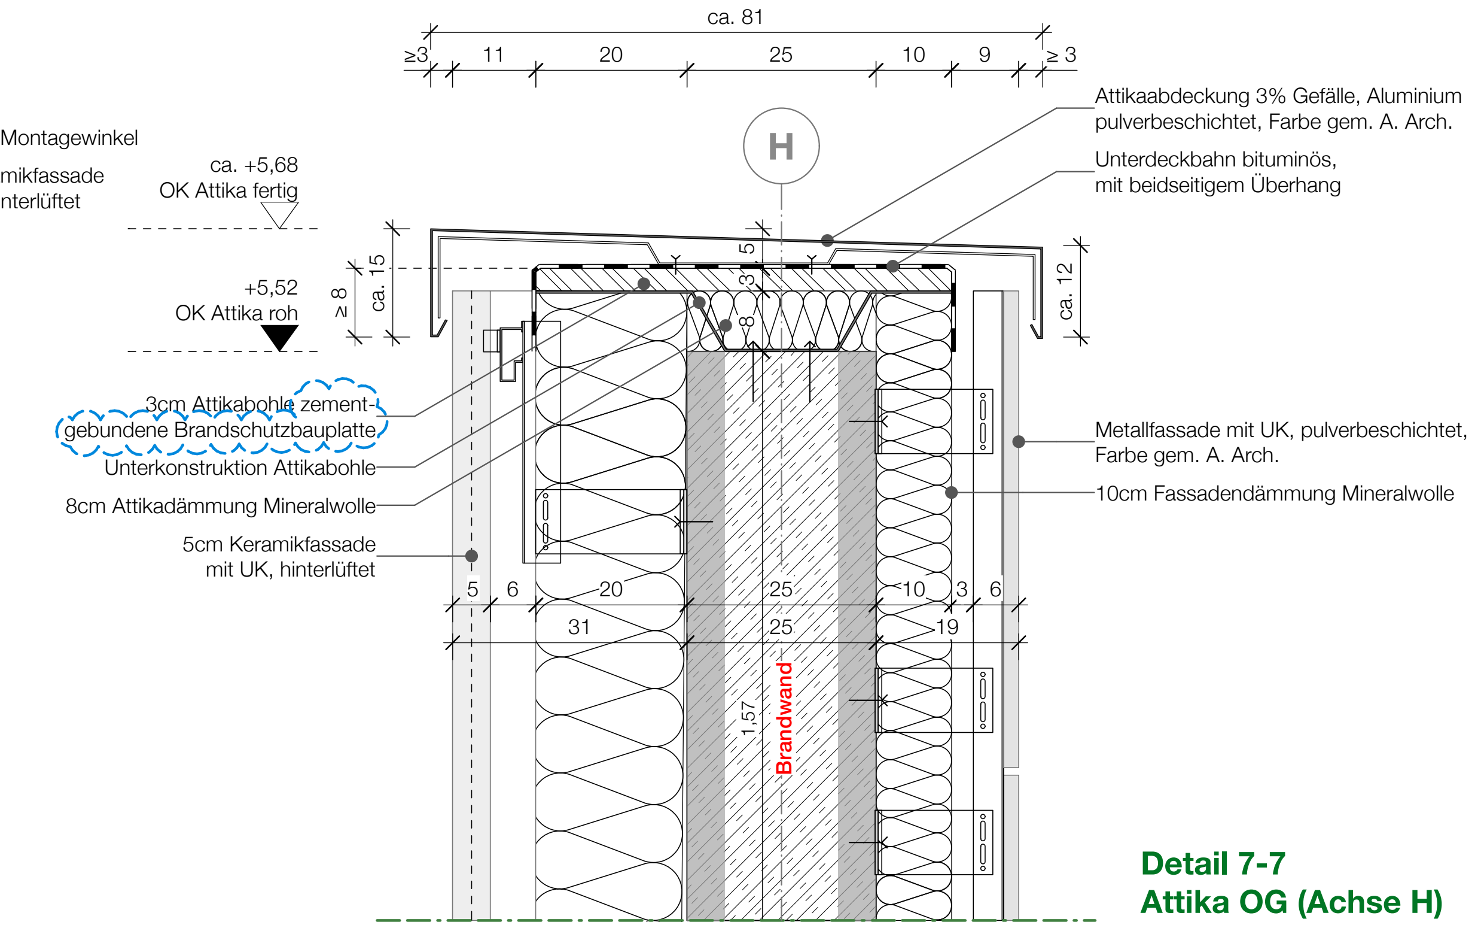

ca. 81
≥3
11
20
25
10
9
≥ 3
H
Attikaabdeckung 3% Gefälle, Aluminium pulverbeschichtet, Farbe gem. A. Arch.
Unterdeckbahn bituminös, mit beidseitigem Überhang
ca. +5,68 OK Attika fertig
+5,52 OK Attika roh
ca. 15
≥ 8
5
3
8
ca. 12
3cm Attikabohle zement-gebundene Brandschutzbauplatte
Unterkonstruktion Attikabohle
8cm Attikadämmung Mineralwolle
5cm Keramikfassade mit UK, hinterlüftet
Metallfassade mit UK, pulverbeschichtet, Farbe gem. A. Arch.
10cm Fassadendämmung Mineralwolle
5
6
20
25
10
3
6
31
25
19
1,57
Brandwand

Detail 7-7
Attika OG (Achse H)

INDEX	DATUM	GEZ.	PLANÄNDERUNG
B	15.06.26	KS/FK	Erg. Ausgleich Rohbau, Korr. Beschr.; Erg. Hinweise
A	17.04.26	KS	aktualisiert

INHALT DWG ARCHITEKTUR / FACHPLANUNG
38..2 _ LP5 _ B _ Dach DT _ 01 _ VB
Gebäude / Bauteil | Leistungsphase | Planer | Gewerke Spezifikation | Planart | Ebene | Index

BAUVORHABEN
Orthopädie OP

BAUHERR
Universitätsklinikum des Saarlandes

GEBÄUDE / BAUTEIL / PLANSCHNITT

GESAMTANLAGE

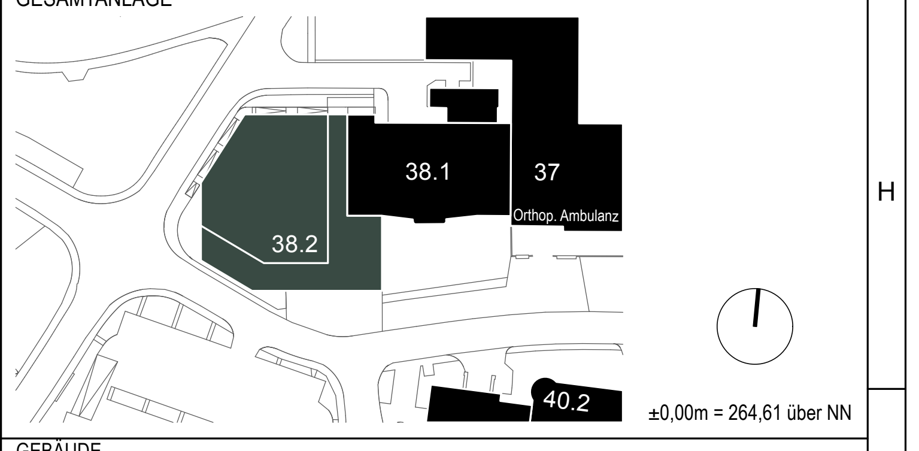

38.1
37
Orthop. Ambulanz
38.2
40.2

±0,00m = 264,61 über NN

PLANNUMMER / INDEX
VB

GEBÄUDE
38.2

BAUHERR
UKS
Universitätsklinikum des Saarlandes
DEZERNAT IV - Technik
GEB. 79, 66421 Homburg

PLANART / PLANINHALT / ZUORDNUNG / AUSSCHNITT
Attikadetails OG/DG

OBJEKTPLANUNG / FACHPLANUNG GEBÄUDE
H2S architekten BDA
haubrich | scholtyssek + partner mbB
Kasinostraße 60
D-64293 Darmstadt

LEISTUNGSPHASE GEM. HOAI
Ausführungsplanung

PLANENDE SPARTE
Objektplanung

OBJEKTPLANUNG / FACHPLANUNG (externe Ref. 1 / 2)

FREIGABE
VORABZUG - 20.07.26

ORT/DATUM | PLANVERFASSER | BAUHERR

INHALT DWG ARCHITEKTUR / OBJEKTPLANUNG (= externe Referenz 1)
Gebäude / Bauteil | Leistungsphase | Planer | Gewerke Spezifikation | Planart | Ebene | Index

INHALT DWG OBJEKTPLANUNG / FACHPLANUNG (= externe Referenz 2)
Gebäude / Bauteil | Leistungsphase | Planer | Gewerke Spezifikation | Planart | Ebene | Index

ERST. - DATUM	GEPRÜFT / MA-KÜRZEL	MASSSTAB	PLANNUMMER (INTERN)	KÜRZEL (INTERN)	PLOTTDATUM
20.01.24		1:10	349-DE-301 Attika OG DG	OW/KS	20.07.2026

A1