


D G

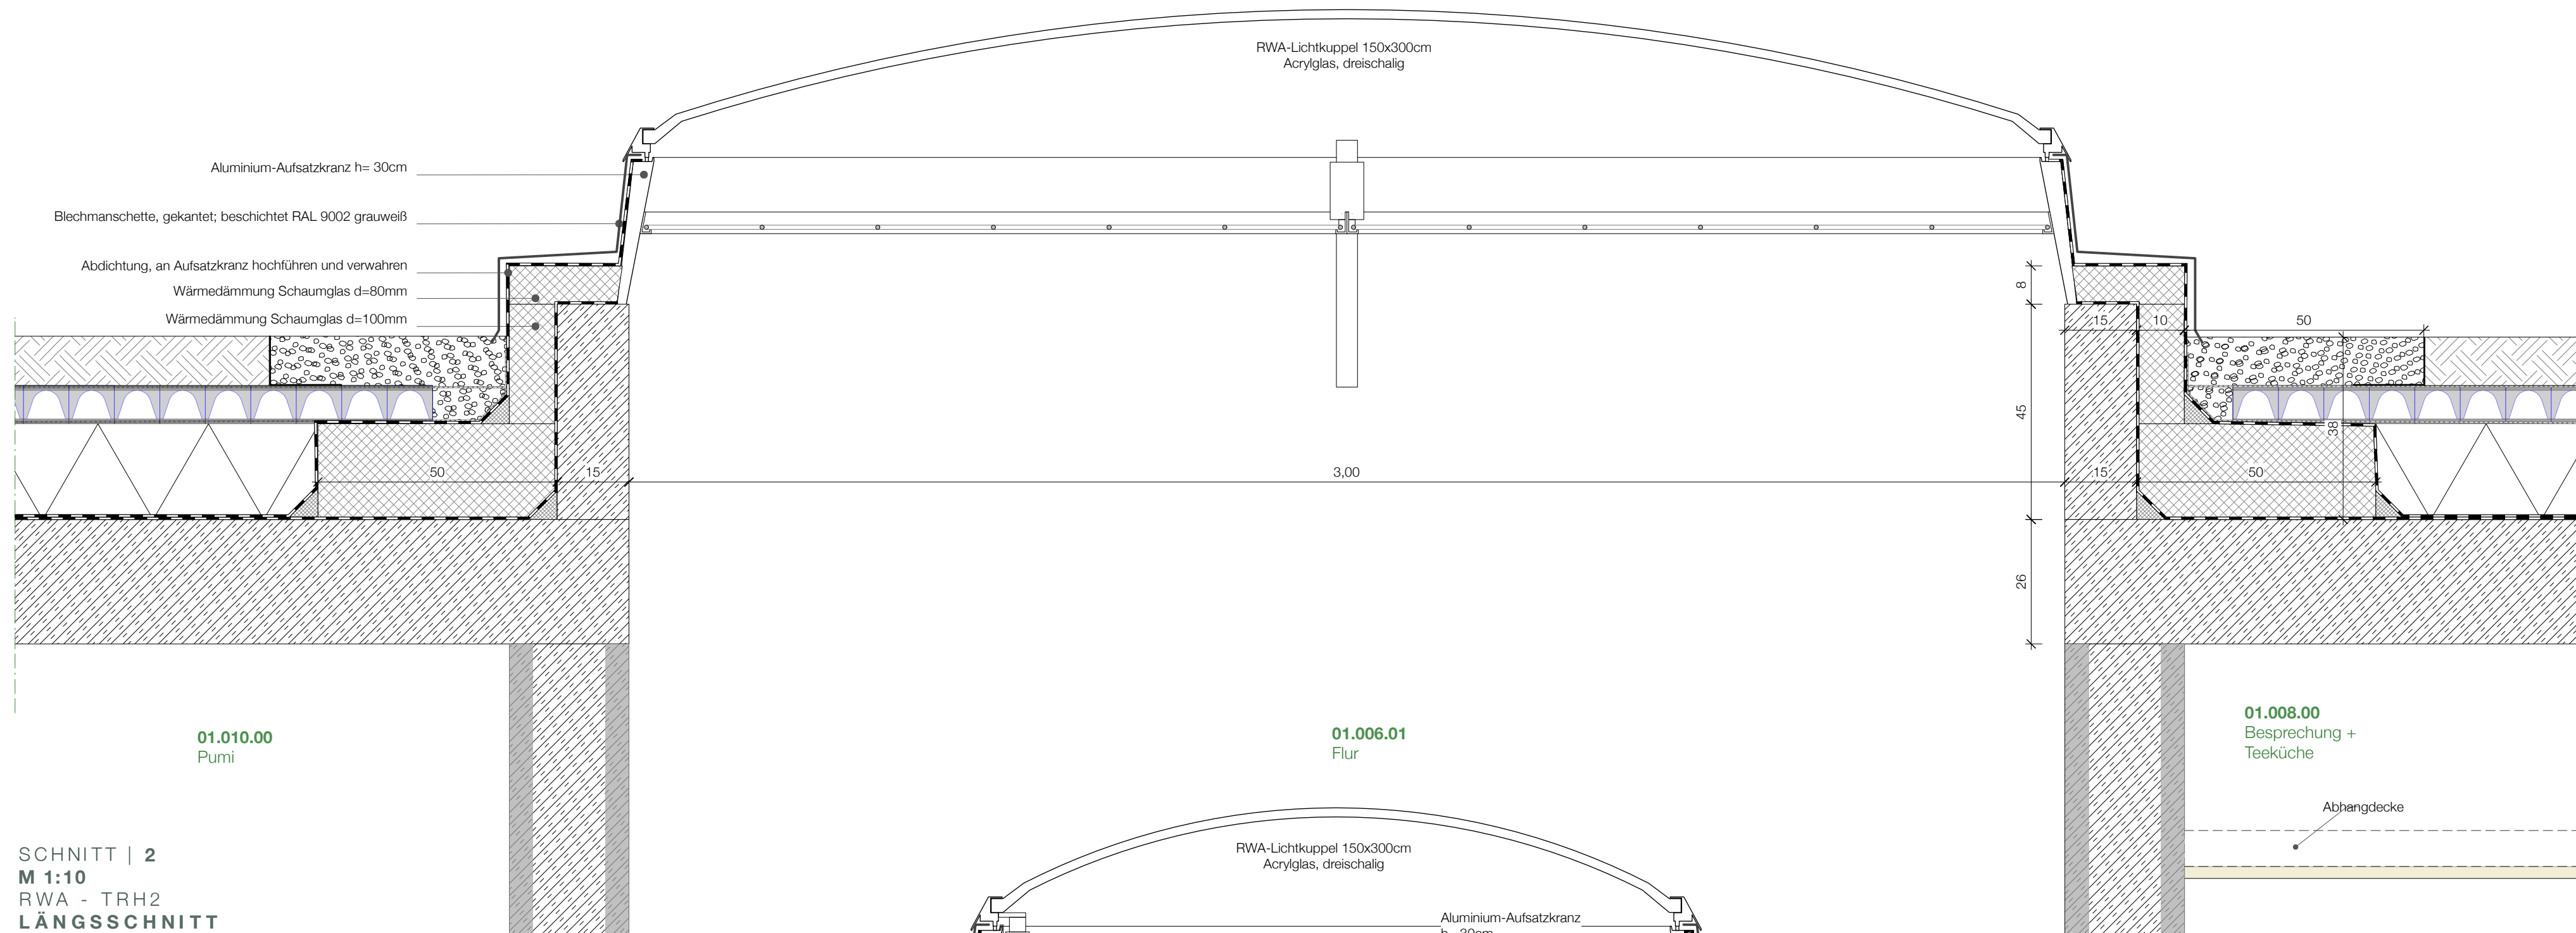

SCHNITT | 2
M 1:10
RWA - TRH2
LÄNGSSCHNITT

RWA-Lichtkuppel 150x300cm

Aufsetzkranz:
Zweischalige Konstruktion mit
dazwischenliegender Mineralwolle oder PUR
(gemäß Brandschutzanforderung)
Klemmschienenbefestigung der Abdichtung am Aufsetzkranzkopf
Überkragung durch Deckeltropfkante


Klappe:
dreischalige Acrylverglasung mit oberseitigem Gefälle,
umlaufende Tropfkante, Dichtungen zur Zarge
Deckelkonstruktion mit Heatstop o. glw.

Sonstiges:
Durchsturzsichernder Unterbau
RWA Antrieb, elektronisch

Schallschutz: $R_w = \text{ca. } 20 \text{ dB}$
Sonnenschutz: $F_c \leq 0,85$

U-Wert Gesamt: $\leq 1,8 \text{ W/(m}^2\text{K)}$

OG 1

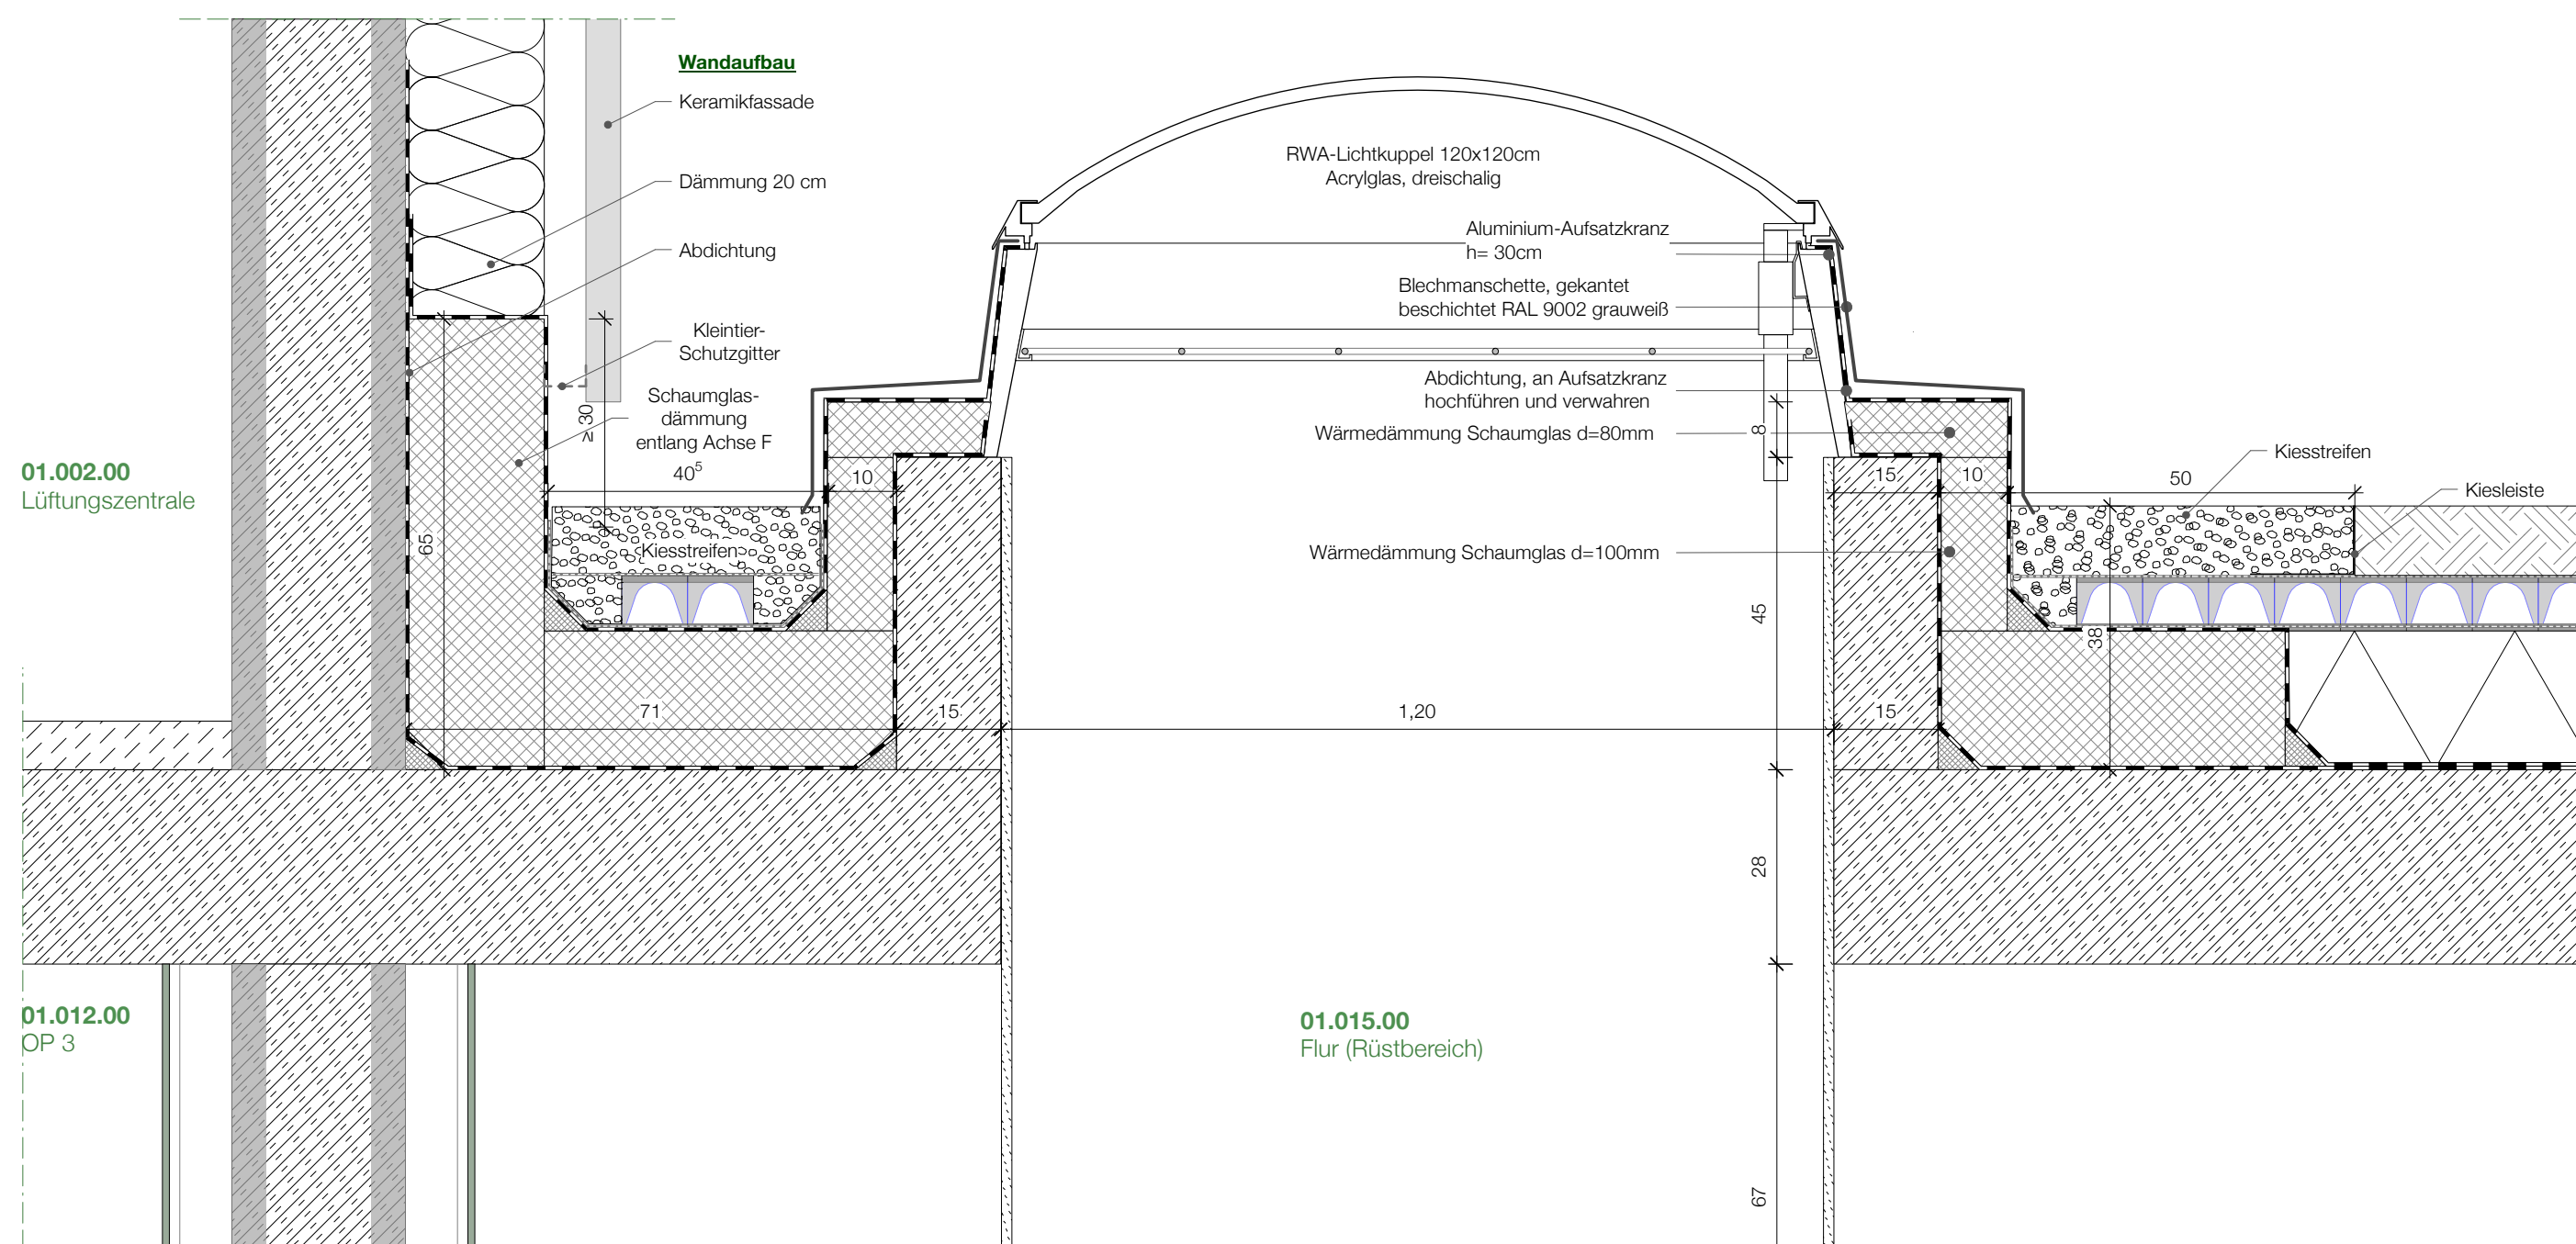

01.002.00
Lüftungszentrale

RWA-Lichtkuppel 120x120cm

Aufsetzkranz:
Zweischalige Konstruktion mit
dazwischenliegender Mineralwolle oder PUR
(gemäß Brandschutzanforderung)
Klemmschienenbefestigung der Abdichtung am Aufsetzkranzkopf
Überkragung durch Deckeltropfkante

Klappe:
dreischalige Acrylverglasung mit oberseitigem Gefälle,
umlaufende Tropfkante, Dichtungen zur Zarge
Deckelkonstruktion mit Heatstop o. glw.

Sonstiges:
Durchsturzsichernder Unterbau
RWA Antrieb, elektronisch


Schallschutz: $R_w = \text{ca. } 20 \text{ dB}$
Sonnenschutz: $F_c \leq 0,85$

U-Wert Gesamt: $\leq 1,8 \text{ W/(m}^2\text{K)}$

SCHNITT | 3
M 1:10
RÜSTBEREICH

01.015.00
Flur (Rüstbereich)

01.012.00
OP 3

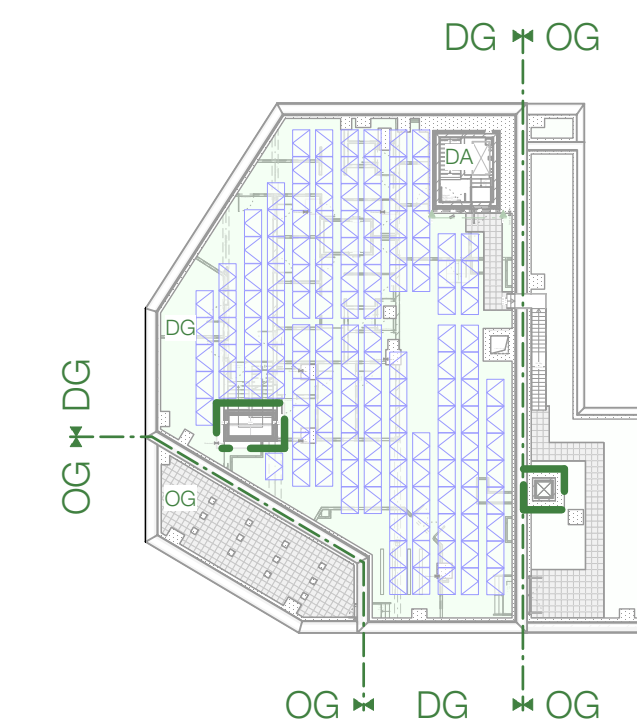

A	15.06.26	FK/KS	fortgeschrieben, Erg. Hinweise
INDEX	DATUM	GEZ.	PLANÄNDERUNG

INHALT DWG ARCHITEKTUR / FACHPLANUNG						
3,8,1,2	LP5	B1	Dach	DT	02	VA
Gebäude / Bauteil	Leistungsphase	Planer	Gewerke Spezifikation	Planart	Ebene	Index

Orthopädie OP

BAUHERF

Universitätsklinikum des Saarlandes

GEBAUDE / BAUTEIL / PLANSCHNITT

GESAMTANLAGE

38.2

38.1

37

Ordn. Ansojant

40.2

±0.00m = 264.61 über NN

PLANNUMMER / INDEX	VA	GEBÄUDE	38.2
--------------------	----	---------	------

BAUHERR  UKS Universitätsklinikum des Saarlandes DEZER NAT IV - Technik GEB. 79, 66421 Homburg	PLANART / PLANINHALT / ZUORDNUNG / AUSSCHNITT Details RWA-Kuppeln
---	--

OBJEKTPLANUNG / FACHPLANUNG GEBÄUDE	LEISTUNGSPHASE GEM. HOAI
 haubrich scholtysssek + partner mbB Kasinostraße 60 D-64293 Darmstadt	Ausführungsplanung PLANENDE SPARTE Objektplanung

OBJEKTPLANUNG / FACHPLANUNG (externe Ref. 1 / 2)	FREIGABE		
	VORABZUG - 20.07.26		
	ORT/DATUM	PLANVERFASSTER	BAUHERR

INHALT DWG ARCHITEKTUR / OBJEKTPLANUNG (= externe Referenz 1)									
Gebäude / Bauteil		Leistungsphase		Planer	Gewerke Spezifikation		Planart	Ebene	Index
INHALT DWG OBJEKTPLANUNG / FACHPLANUNG (= externe Referenz 2)									
Gebäude / Bauteil		Leistungsphase		Planer	Gewerke Spezifikation		Planart	Ebene	Index
ERST - DATUM	GEPRÜFT / MA-KURZEL	MASSSTAB	PLANNUMMER (INTERN)		KURZEL (INTERN)		PLOTTDATUM		
20.02.24		1:10	349-DE-302 RWA-Kuppel		OW		20.07.2026		