

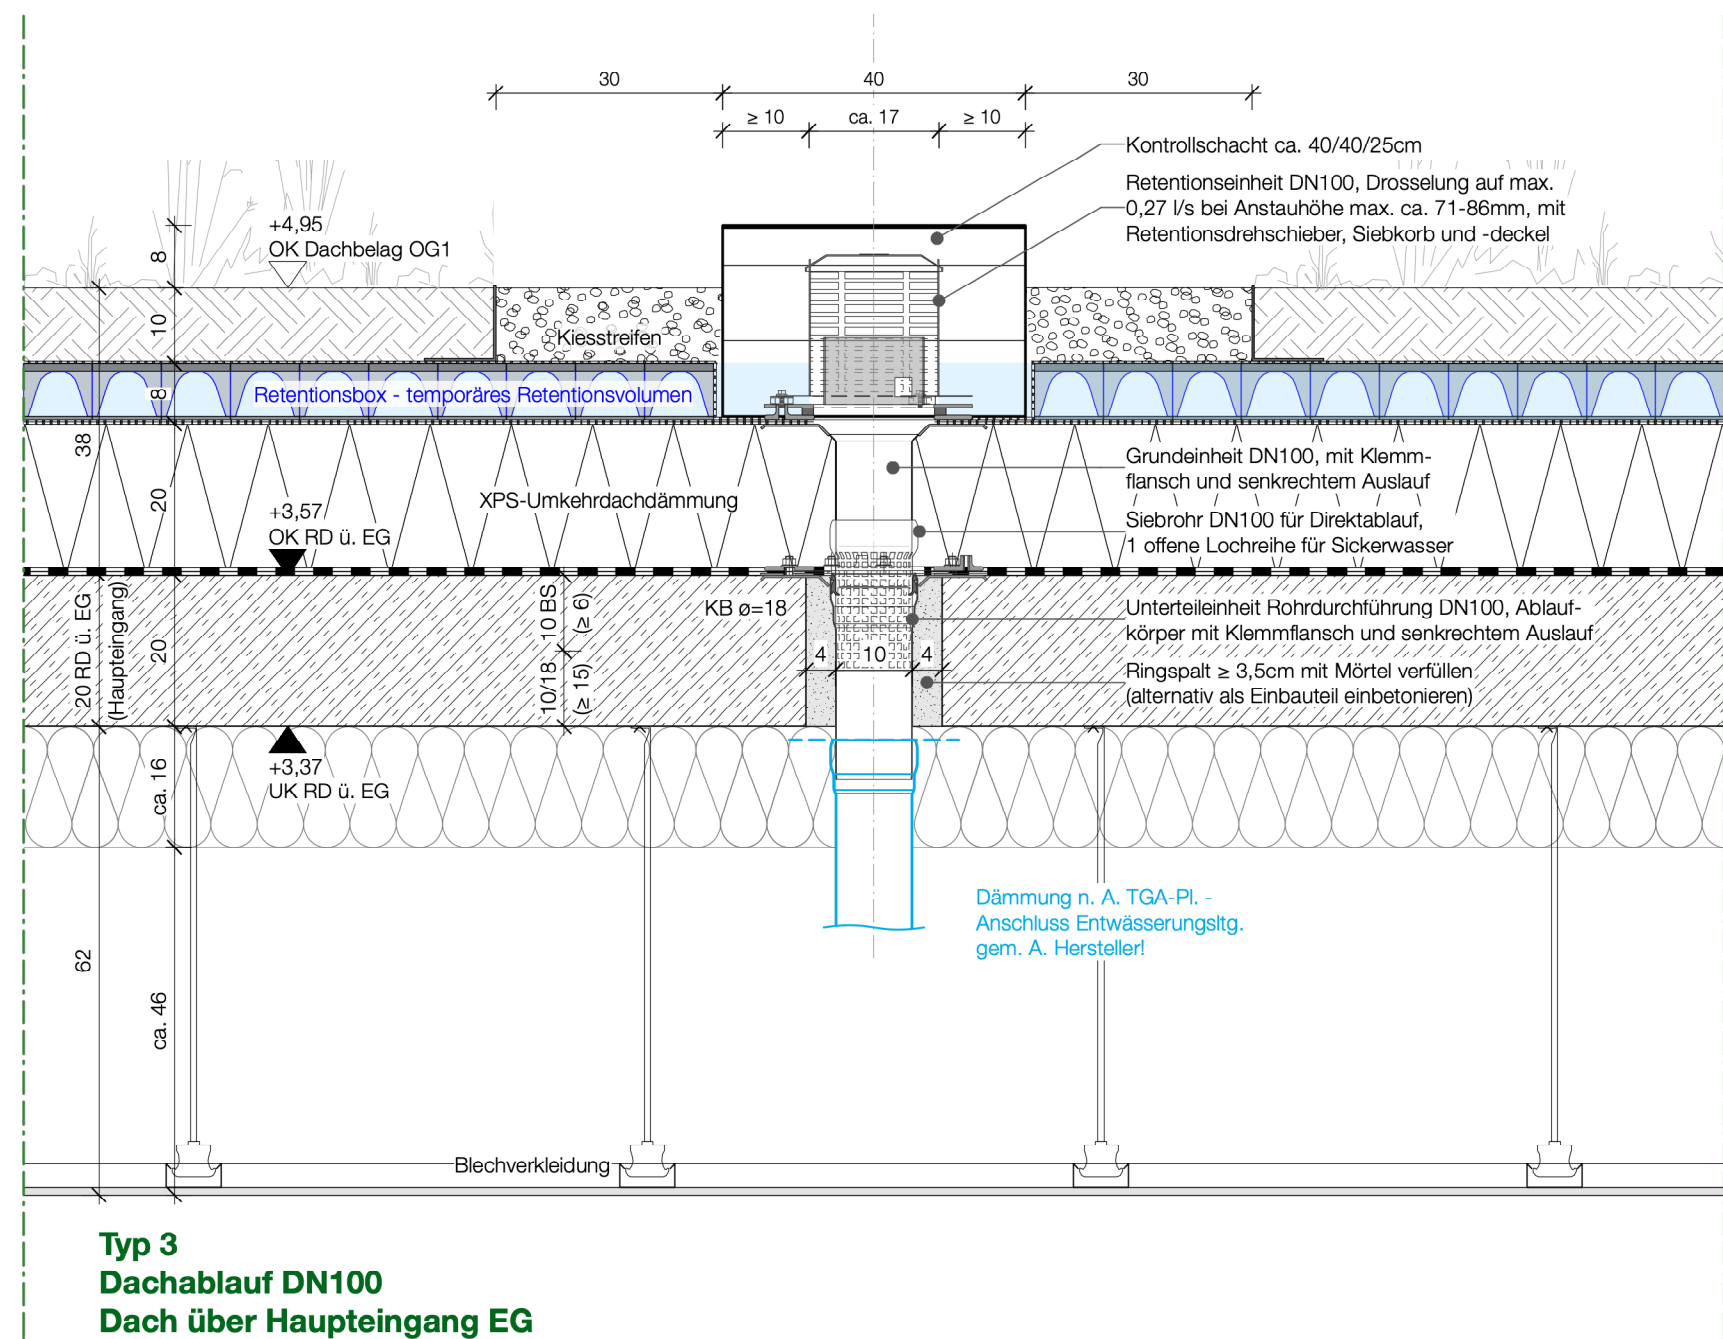
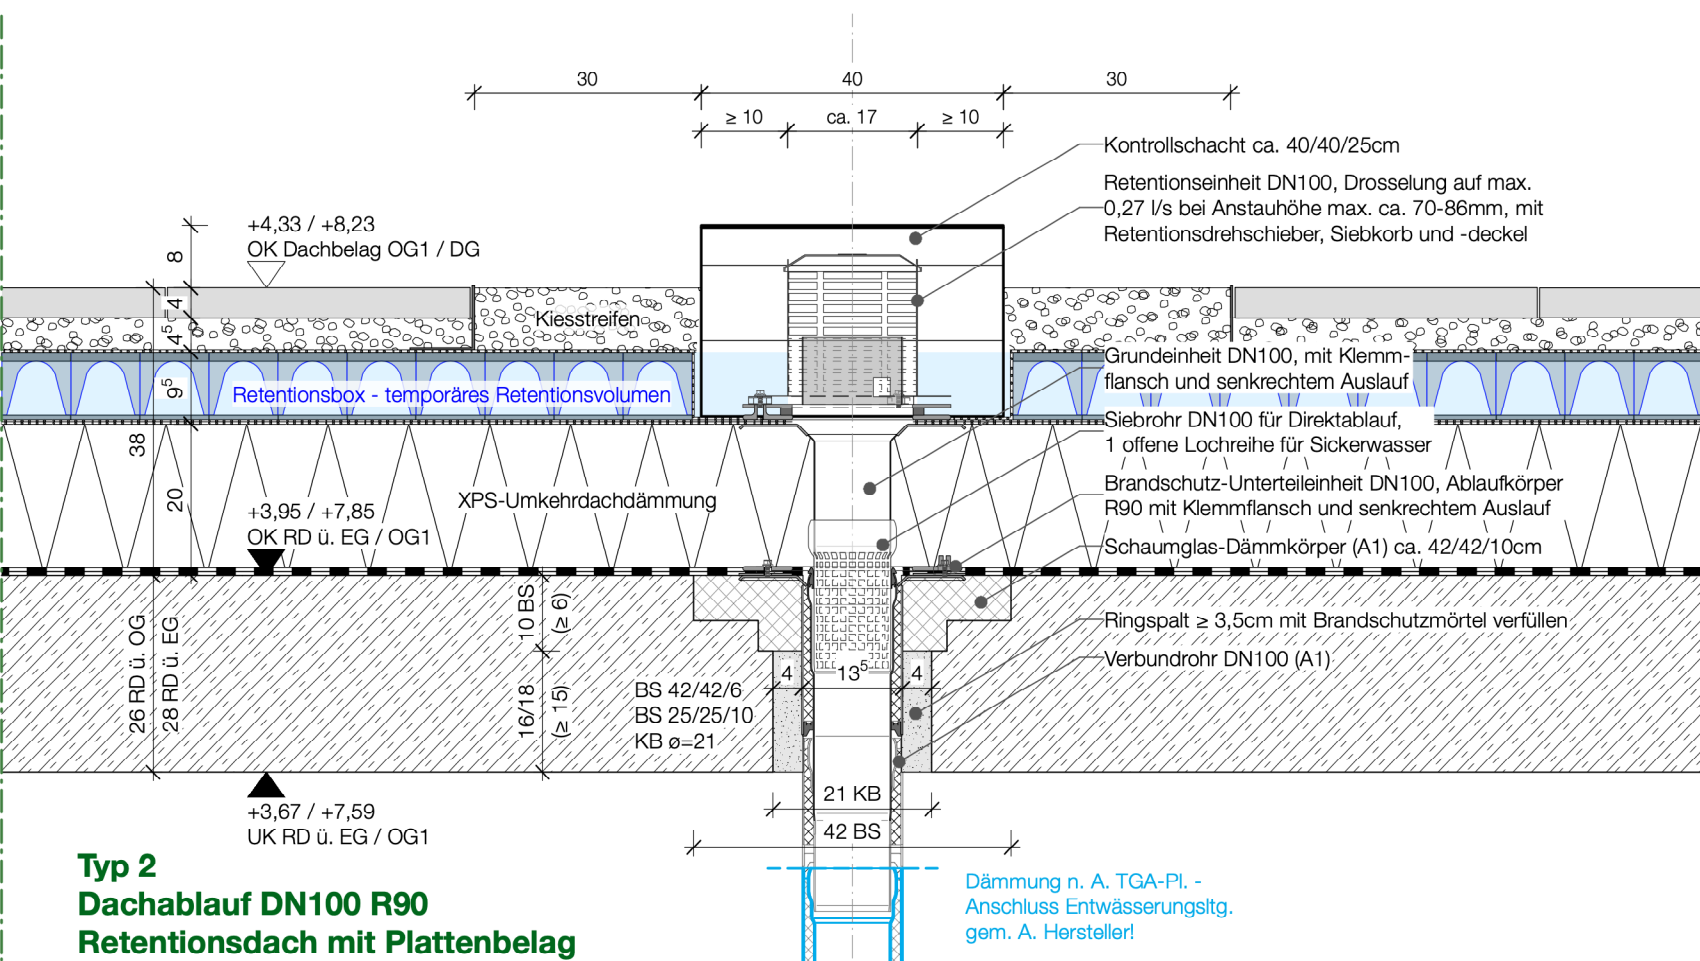
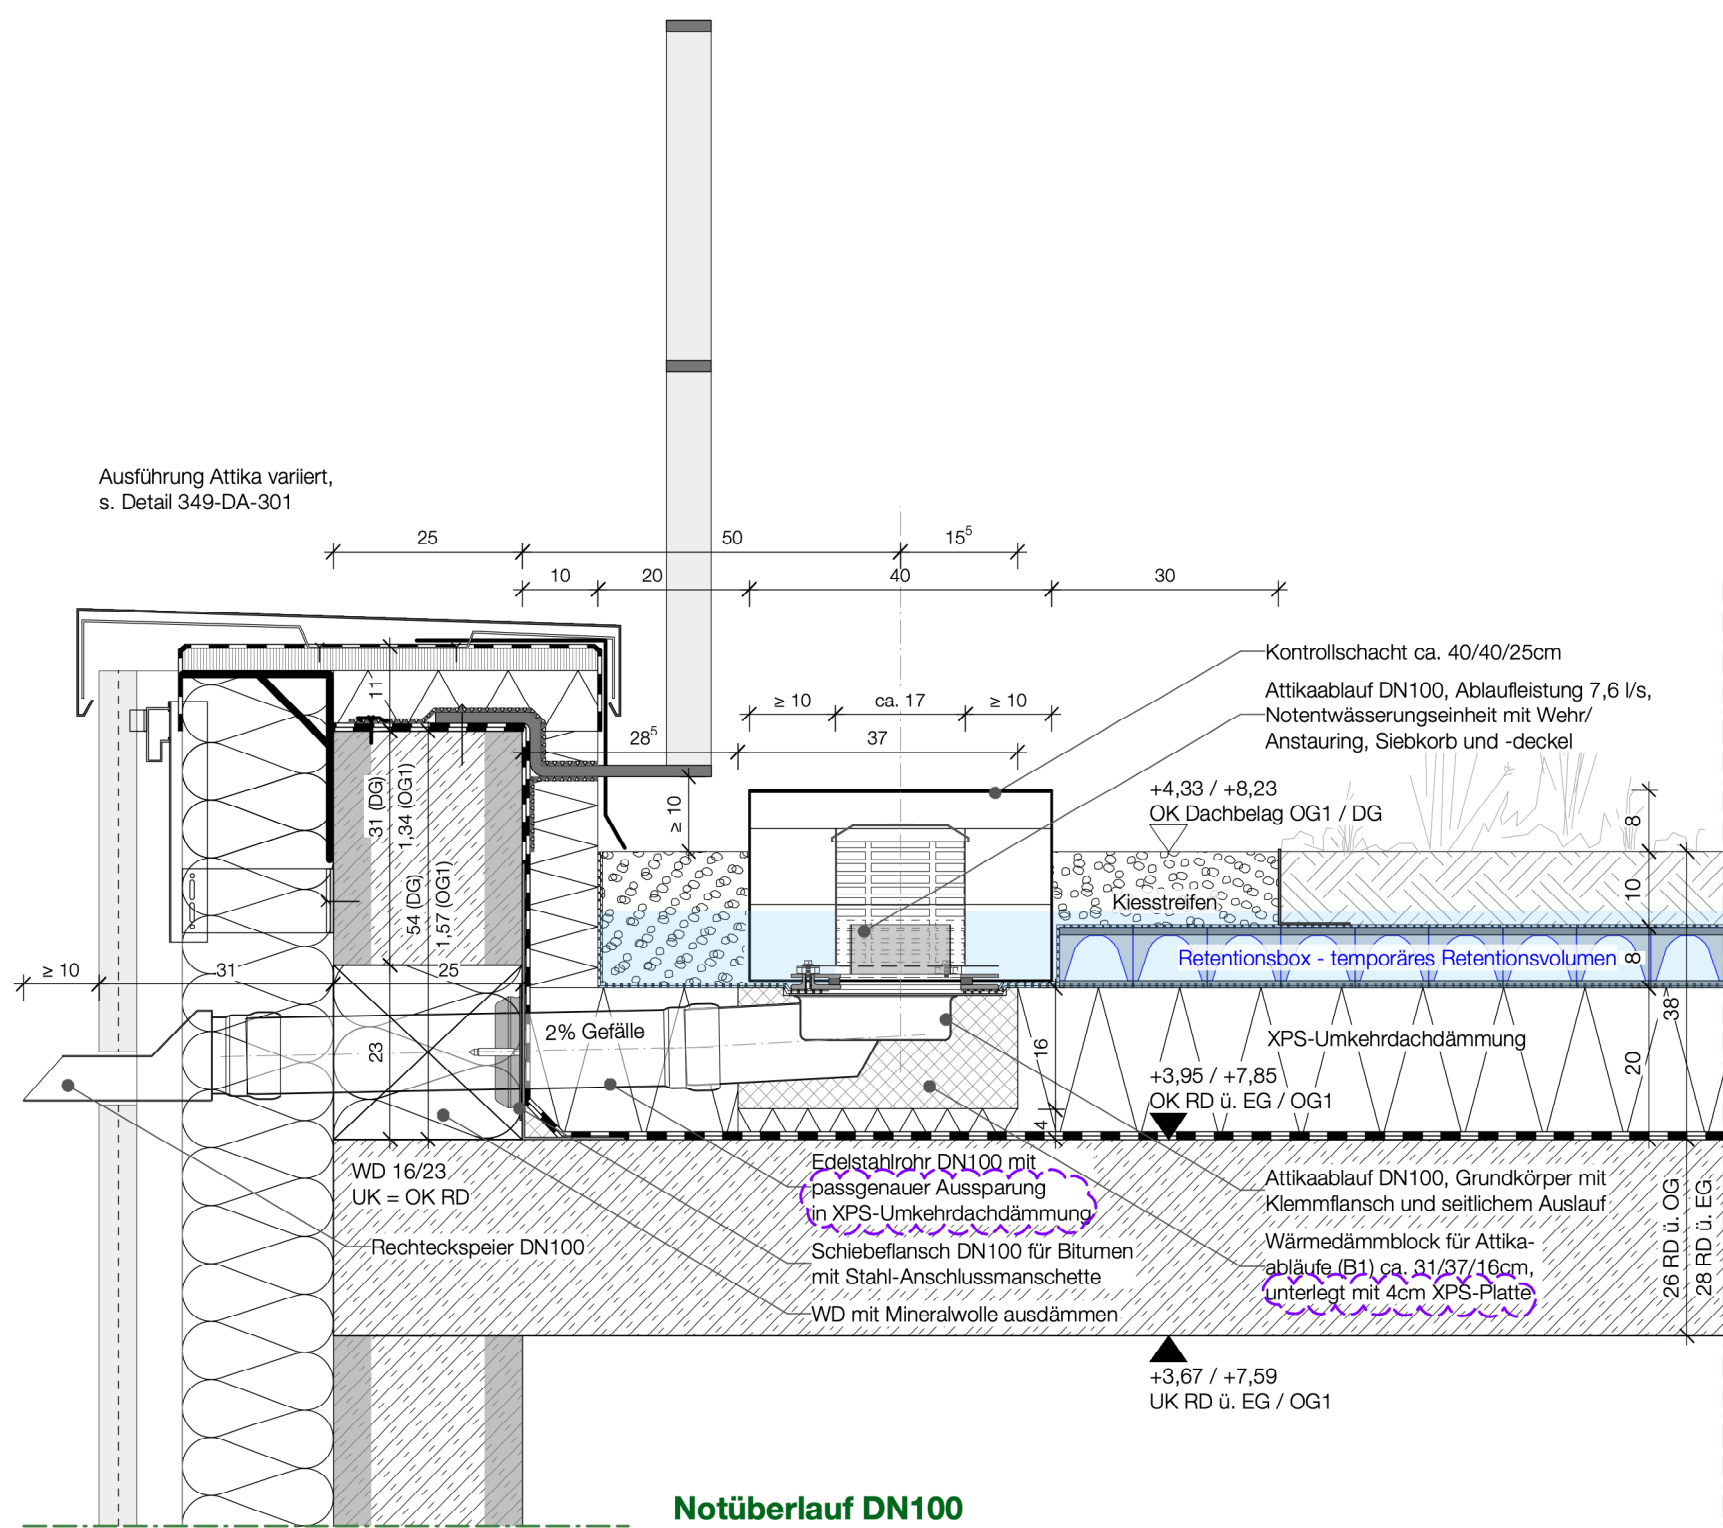


Bauteilkatalog: 5.1a und 5.2a
Wärmeschutz: R ≥ 1,20 m² K/W
Schallschutz: erf. R_w ≥ 54 dB

380mm	Dachaufbau Retentionsgründach	380mm	Dachaufbau Retentionsdach mit Plattenbelag
100mm	Extern-Substrat	40mm	Betonwerksteinplatten
	Filtervlies	45mm	Spülbett
80mm	Retentionsbox		Filtervlies
	Trenn-, Schutz- und Speichervlies	95mm	Retentionsbox
	Umkehrdächvlies		Trenn-, Schutz- und Speichervlies
200mm	Umkehrdachdämmung (XPS)		Umkehrdächvlies
	2-lagige bituminöse Verbundabdichtung	200mm	Umkehrdachdämmung (XPS)
260/280mm	Stahlbetondecke (ü. OG/EG)		2-lagige bituminöse Verbundabdichtung
		260/280mm	Stahlbetondecke (ü. OG/EG)

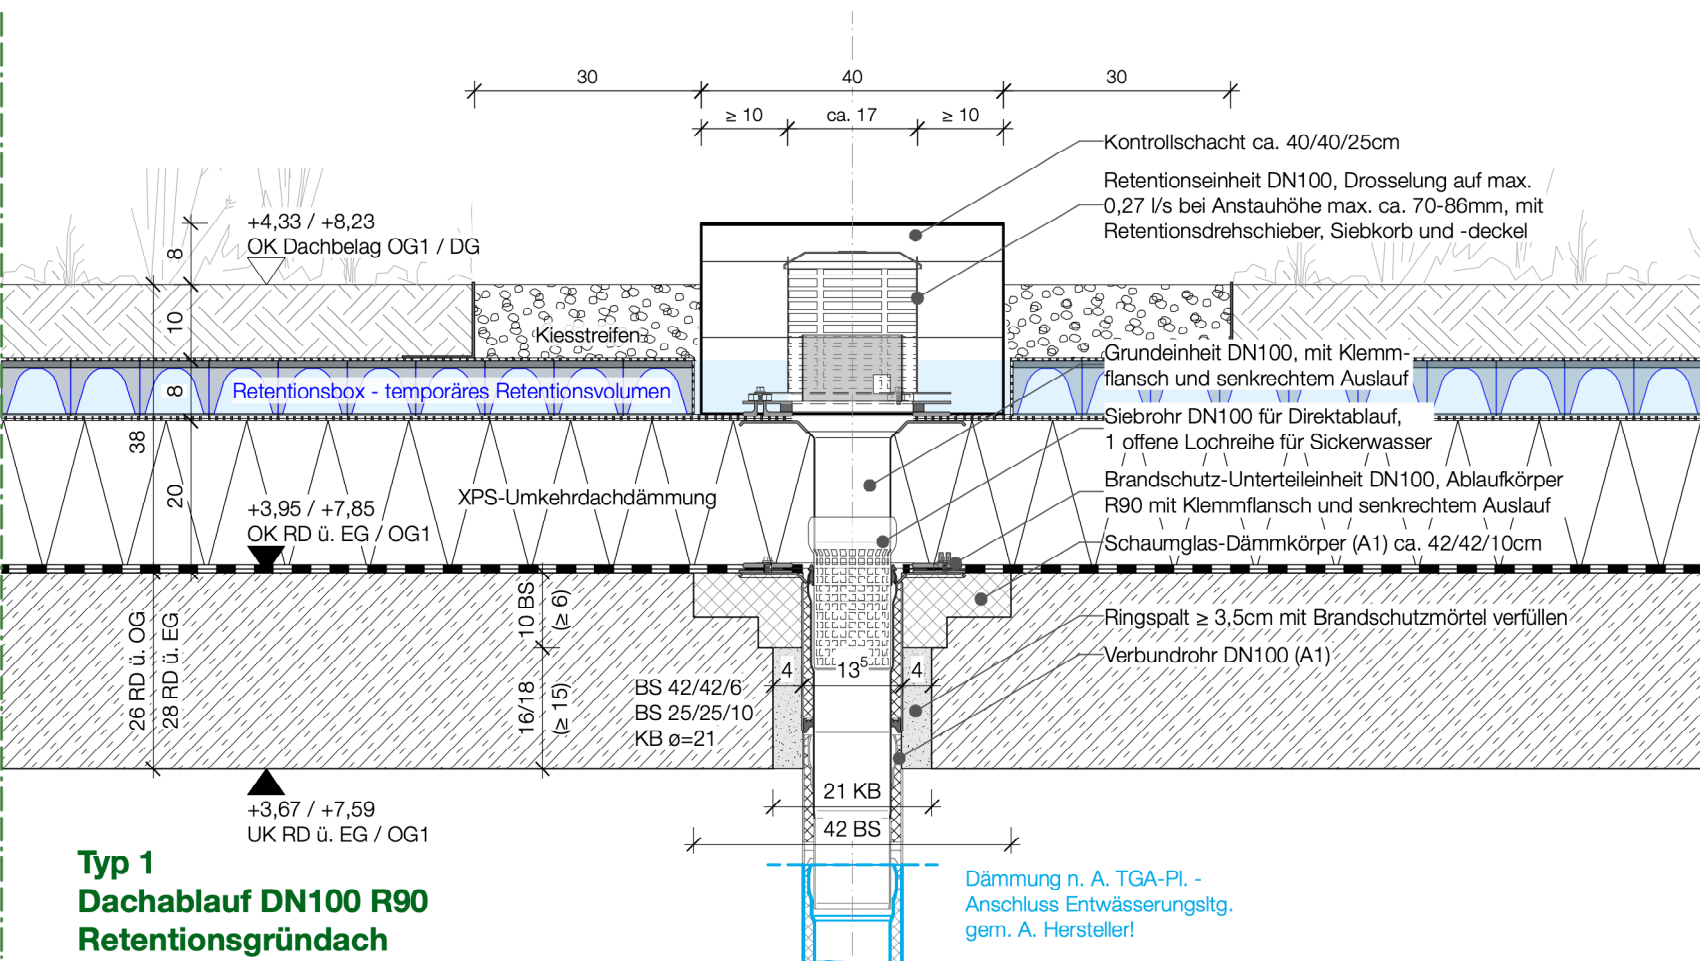

- Dachabdichtungsarbeiten:
- UK Fassaden-/ Attikadämmung aus Mineralwolle mind. 30cm ü. OK Dachbelag
 - UK Keramik-/ Metallfassade idR. 15cm, im EG 10cm ü. OK Dachbelag
 - Abdichtungshochzug an Attiken bis mind. 10cm, an aufgehenden Bauteilen und Türen bis mind. 15cm ü. OK Dachbelag (durchdringungstreu, gilt auch für mech. Befestigung von Dämmplatten)
 - mech. Befestigung gegen Abrutschen bei vertikalem Abdichtungshochzug ≥ 50cm
 - UK Fassaden-/ Attikadämmung aus Schaumglas = OK RD
 - Sandwichverfahren mit mind. 15cm Überlappung der Abdichtungslegen bei Wechsel von Umkehr- zu Wärmdach
 - Hochzug Umkehrdach- und Filtervlies bis mind. OK Kies
 - Kiesstreifen mind. 30cm an Attiken und mind. 50cm um Durchdringungen

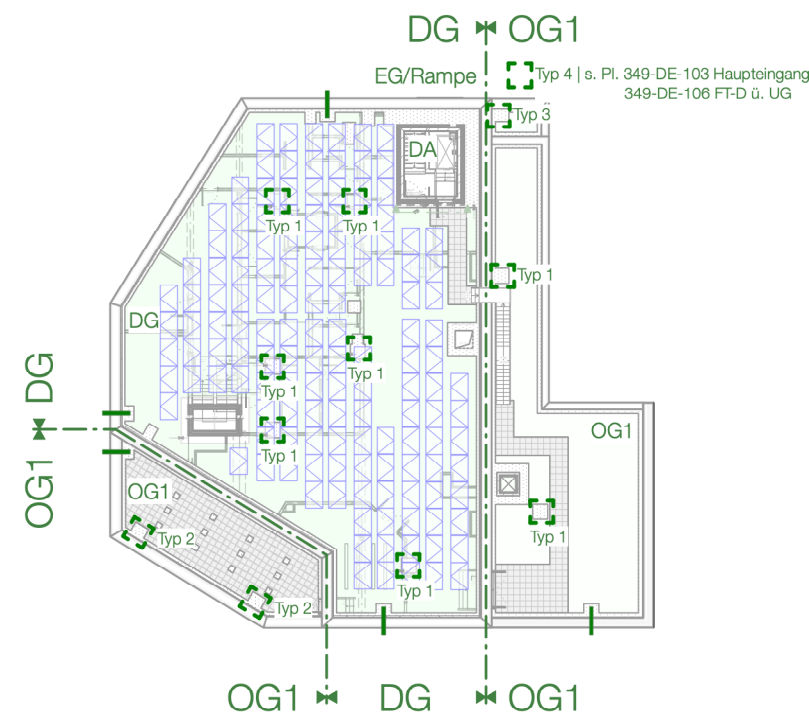

C	18.06.26	KS	Erg. Hinweise & Pl.verweis
B	16.04.26	KS	DA-2-teilig; Erg. A.; Anp. Dachaufbau & Attika
A	20.03.26	KS	Fortschreibung Planung
INDEX	DATUM	GEZ.	PLANÄNDERUNG

INHALT DWG ARCHITEKTUR / FACHPLANUNG	3.8.1.2	LP.5	B	Dach	DT	05	V.C
Gebäude / Bauteil	Leistungsbereich	Planer	Gewerke Spezifikation	Planer	Ebene	Index	

Orthopädie OP

BAUHERR

Universitätsklinikum des Saarlandes

GEBAUDE / BAUTEIL / PLANSCHNITT

GESAMTANLAGE



PLANNUMMER / INDEX

VC

BAUHERR



DEZERNAT IV - Technik

GEB. 79, 66421 Homburg

OBJEKTPLANUNG / FACHPLANUNG GEBAUDE

H₂S architekten BDA

haubrich | scholtyssek + partner mbB

Kasinostraße 60

D-64293 Darmstadt

OBJEKTPLANUNG / FACHPLANUNG (externe Ref. 1/2)

LEISTUNGSPHASE GEM. HOAI

Ausführungsplanung

PLANENDE SPARTE

Objektplanung

FREIGABE

VORABZUG - 20.07.26

INHALT DWG ARCHITEKTUR / OBJEKTPLANUNG (= externe Referenz 1)

Gebäude / Bauteil	Leistungsbereich	Planer	Gewerke Spezifikation	Planer	Ebene	Index
-------------------	------------------	--------	-----------------------	--------	-------	-------

INHALT DWG OBJEKTPLANUNG / FACHPLANUNG (= externe Referenz 2)

Gebäude / Bauteil	Leistungsbereich	Planer	Gewerke Spezifikation	Planer	Ebene	Index
-------------------	------------------	--------	-----------------------	--------	-------	-------

ERST - DATUM	GEPRÜFT / MAKURZEL	MASSSTAB	PLANNUMMER (INTERN)	KURZEL (INTERN)	PLOTTDATUM
20.01.2024		1:10	349-DE-305 Entwässerung	OW/KS	20.07.2026