

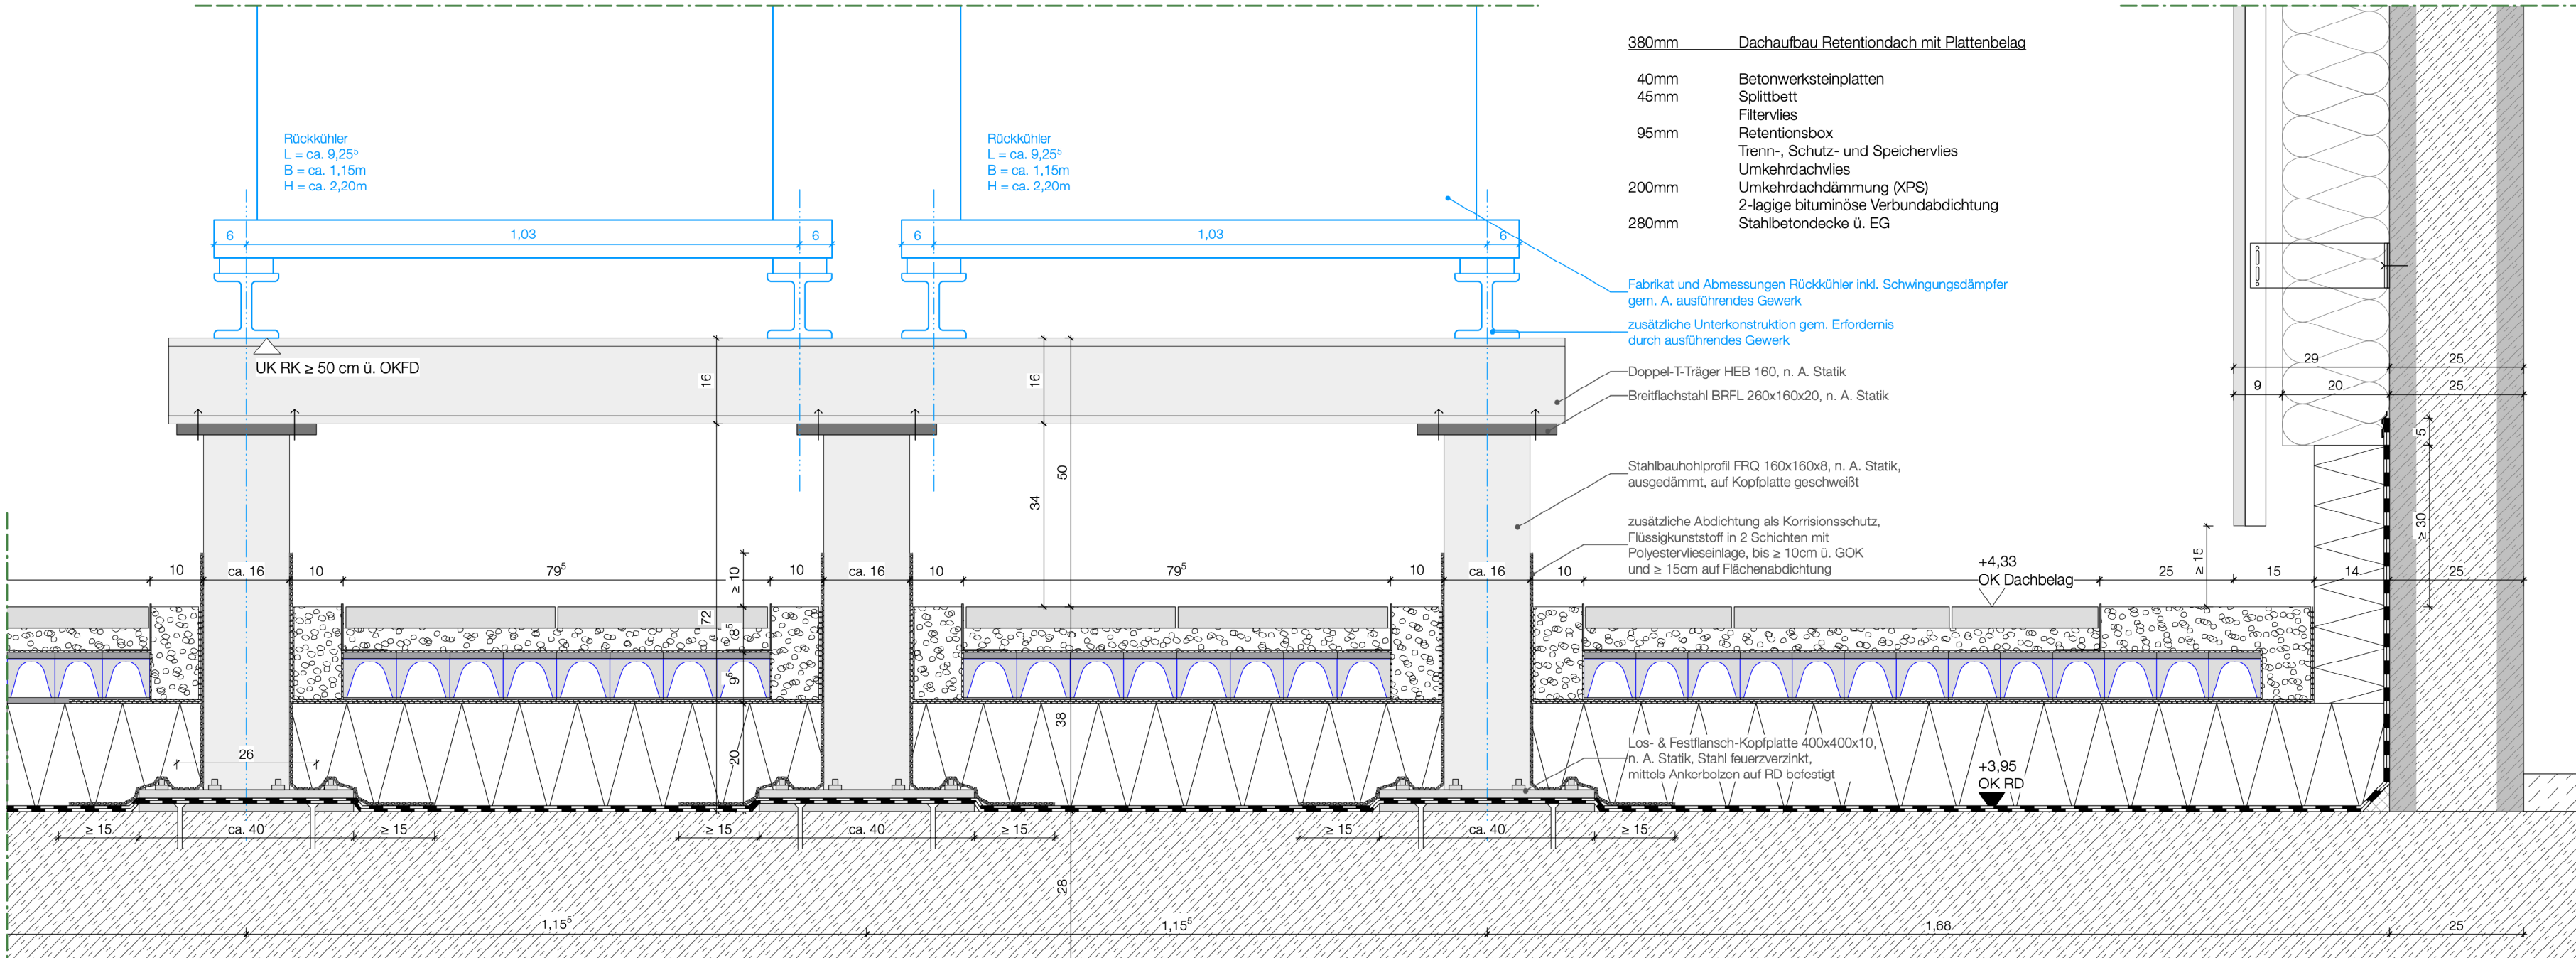


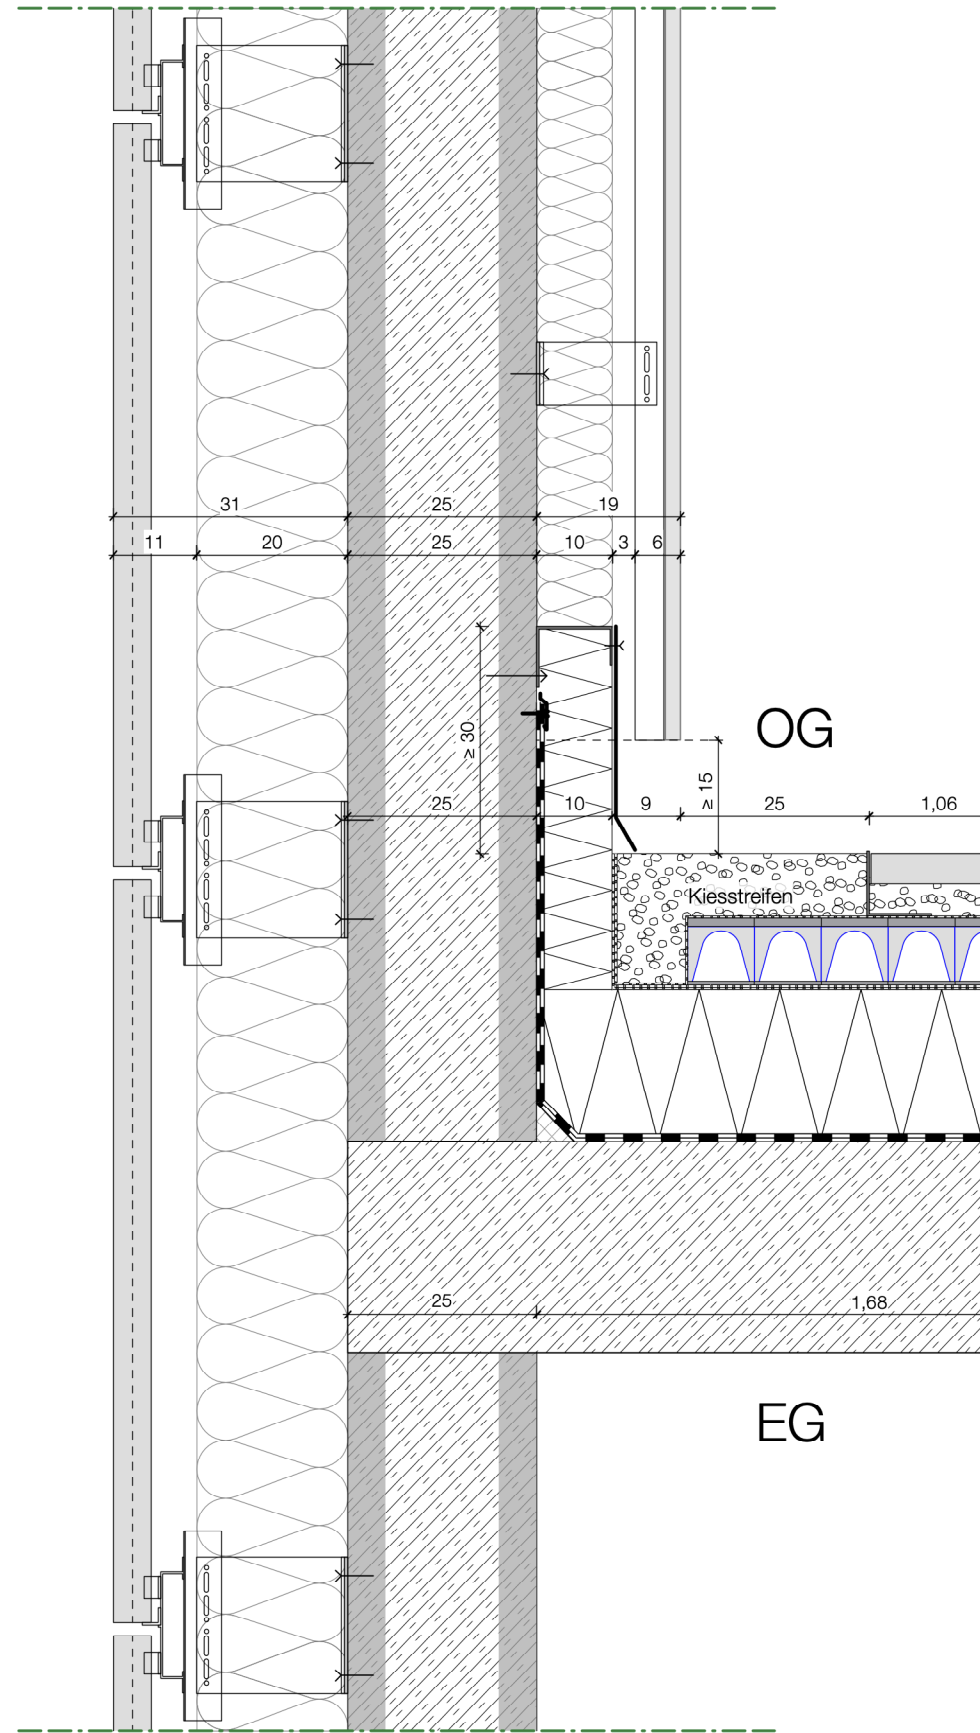


Querschnitt 1-1
Fundamente | M1:10

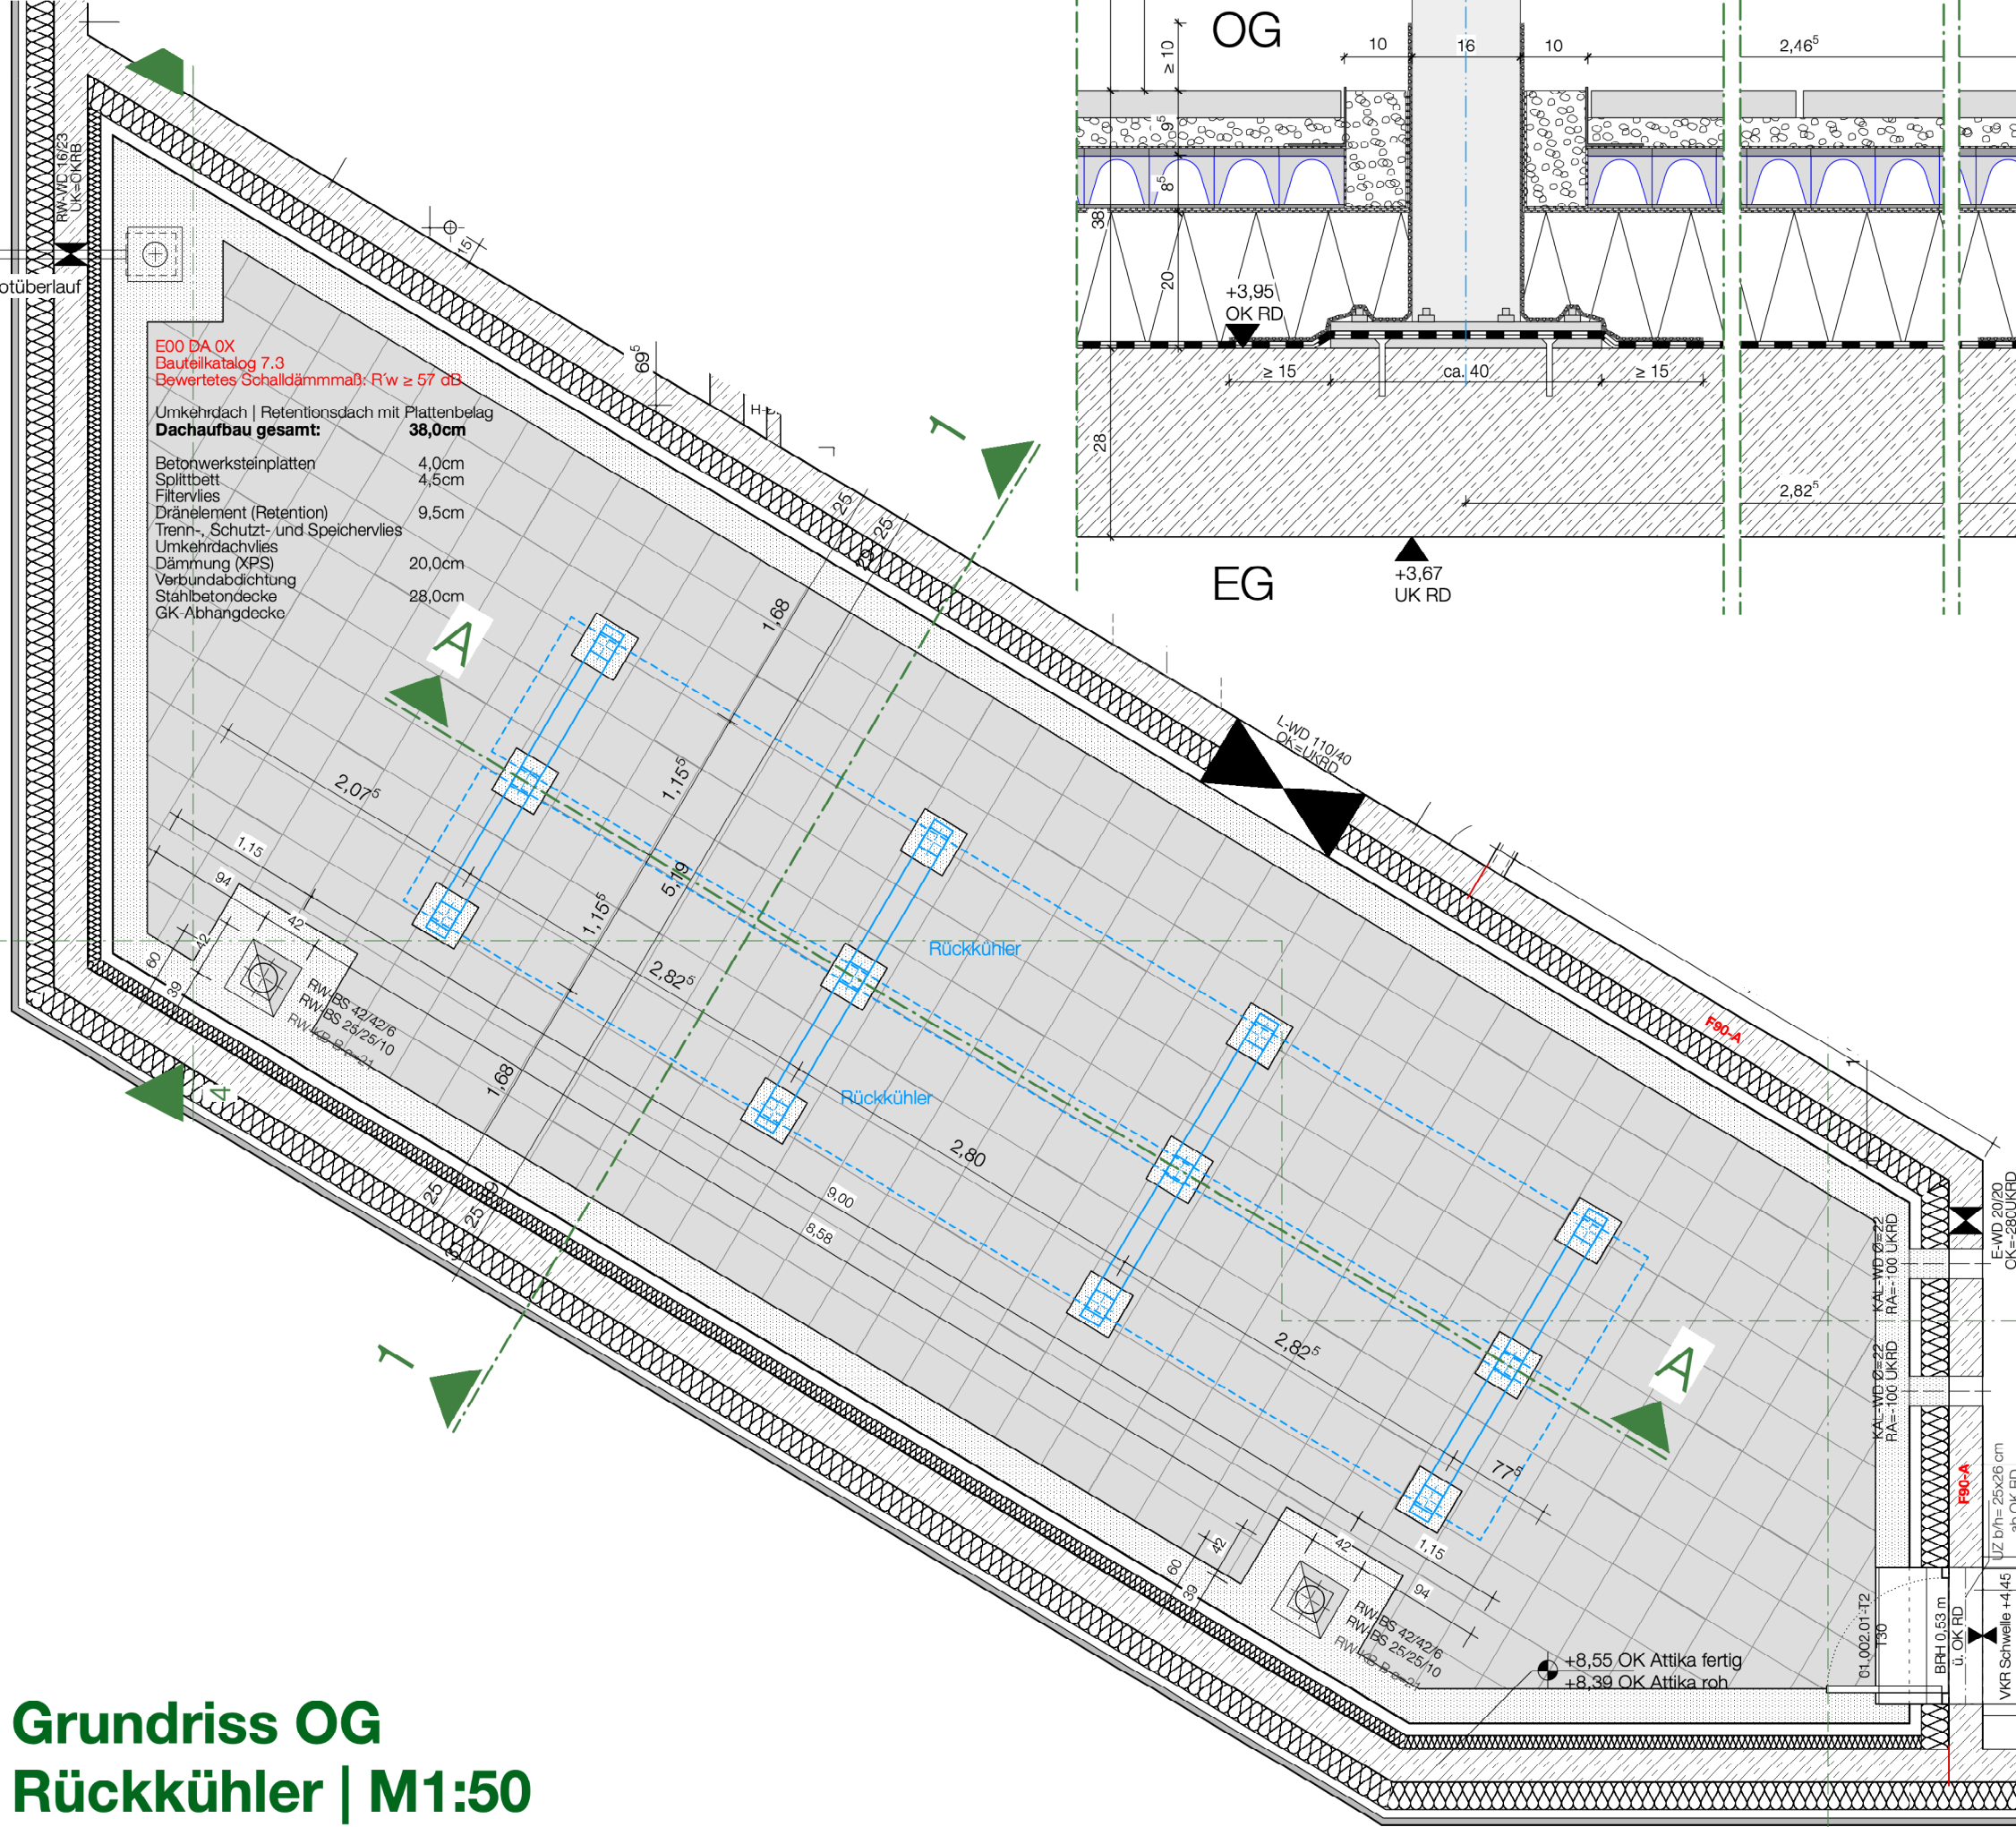

Grundriss OG
Rückkühler | M1:50

- Dachabdichtungsarbeiten:
- UK Fassaden-/ Attikadämmung aus Mineralwolle mind. 30cm ü. OK Dachbelag
 - UK Keramik-/ Metallfassade idR. 15cm, im EG 10cm ü. OK Dachbelag
 - Abdichtungshochzug an Attiken bis mind. 10cm, an aufgehenden Bauteilen und Türen bis mind. 15cm ü. OK Dachbelag (durchdringungsfrei, gilt auch für mech. Befestigung von Dämmplatten)
 - mech. Befestigung gegen Abrutschen bei vertikalem Abdichtungshochzug ≥ 50 cm
 - UK Fassaden-/ Attikadämmung aus Schaumglas = OK RD
 - Sandwichverfahren mit mind. 15cm Überlappung der Abdichtungslagen bei Wechsel von Umkehr- zu Warmdach
 - Hochzug Umkehrdach- und Filtervlies bis mind. OK Kies
 - Kiesstreifen mind. 30cm an Attiken und mind. 50cm um Durchdringungen

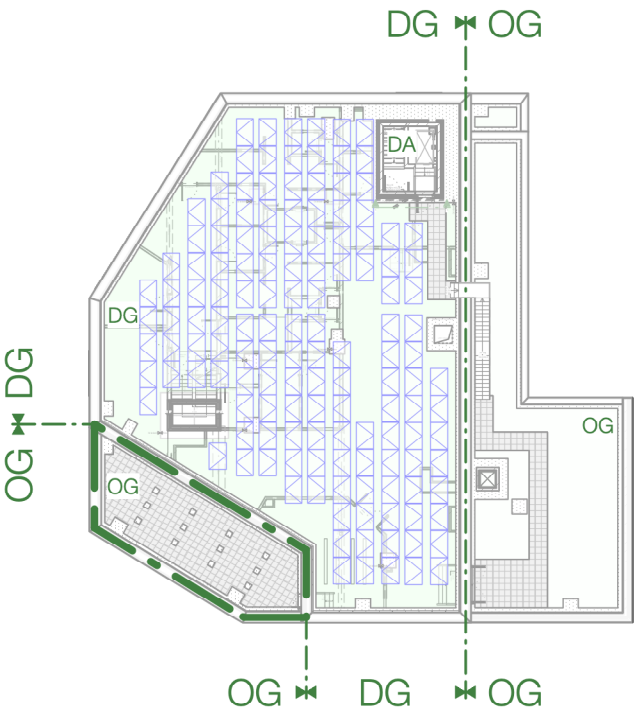

E	11.06.26	KS	Korr. Bem.; Erg. Hinweise
D	08.06.26	FK	UK Rückkühler auf min. 50 cm angepasst
C	08.05.26	FK	Anp. Dachaufbau, Ergänzung Los-Festflansch Konstruktion
B	14.04.26	KS	Enf. StB-ÜZ - zur Abst. m. TGA, TWP, Bauphysik und Bauherr
A	07.04.26	KS	Anp. FD mit Stahl-UK
INDEX	DATUM	GEZ.	PLANÄNDERUNG

INHALT DWG ARCHITEKTUR / FACHPLANUNG				DT 03 V E		
38.1.2	LP5	B	Dach	Planart	Seite	Index
Gebäude / Bauteil	Leistungsphase	Planart	Gewerke Spezifikation			

BAUVORHABEN
Orthopädie OP

BAUHERR
Universitätsklinikum des Saarlandes

GEBAUDE / BAUTEIL / PLANSCHNITT
GESAMTANLAGE



PLANNUMMER / INDEX
VE
38.2

BAUHERR
UKS
Universitätsklinikum
des Saarlandes

DEZERNAT IV - Technik
GEB. 79, 66421 Homburg

OBJEKTPLANUNG / FACHPLANUNG GEBÄUDE
H2S
architekten BDA

LEISTUNGSPHASE GEM. HOAI
Ausführungsplanung

PLANENDE SPARTE
Objektplanung

OBJEKTPLANUNG / FACHPLANUNG (externe Ref. 1/2)

VORABZUG - 20.07.26

ORT/DATUM
PLANVERFASSER
BAUHERR

INHALT DWG ARCHITEKTUR / OBJEKTPLANUNG (= externe Referenz 1)

INHALT DWG OBJEKTPLANUNG / FACHPLANUNG (= externe Referenz 2)

ERST- DATUM
22.02.24

GEPRÜFT / MA-KÜRZEL
1:10 / 1:50

MASSSTAB
349-DE-306 FD Rückkühler

KÜRZEL (INTERN)
OWKS

PLOTTODATUM
20.07.2026