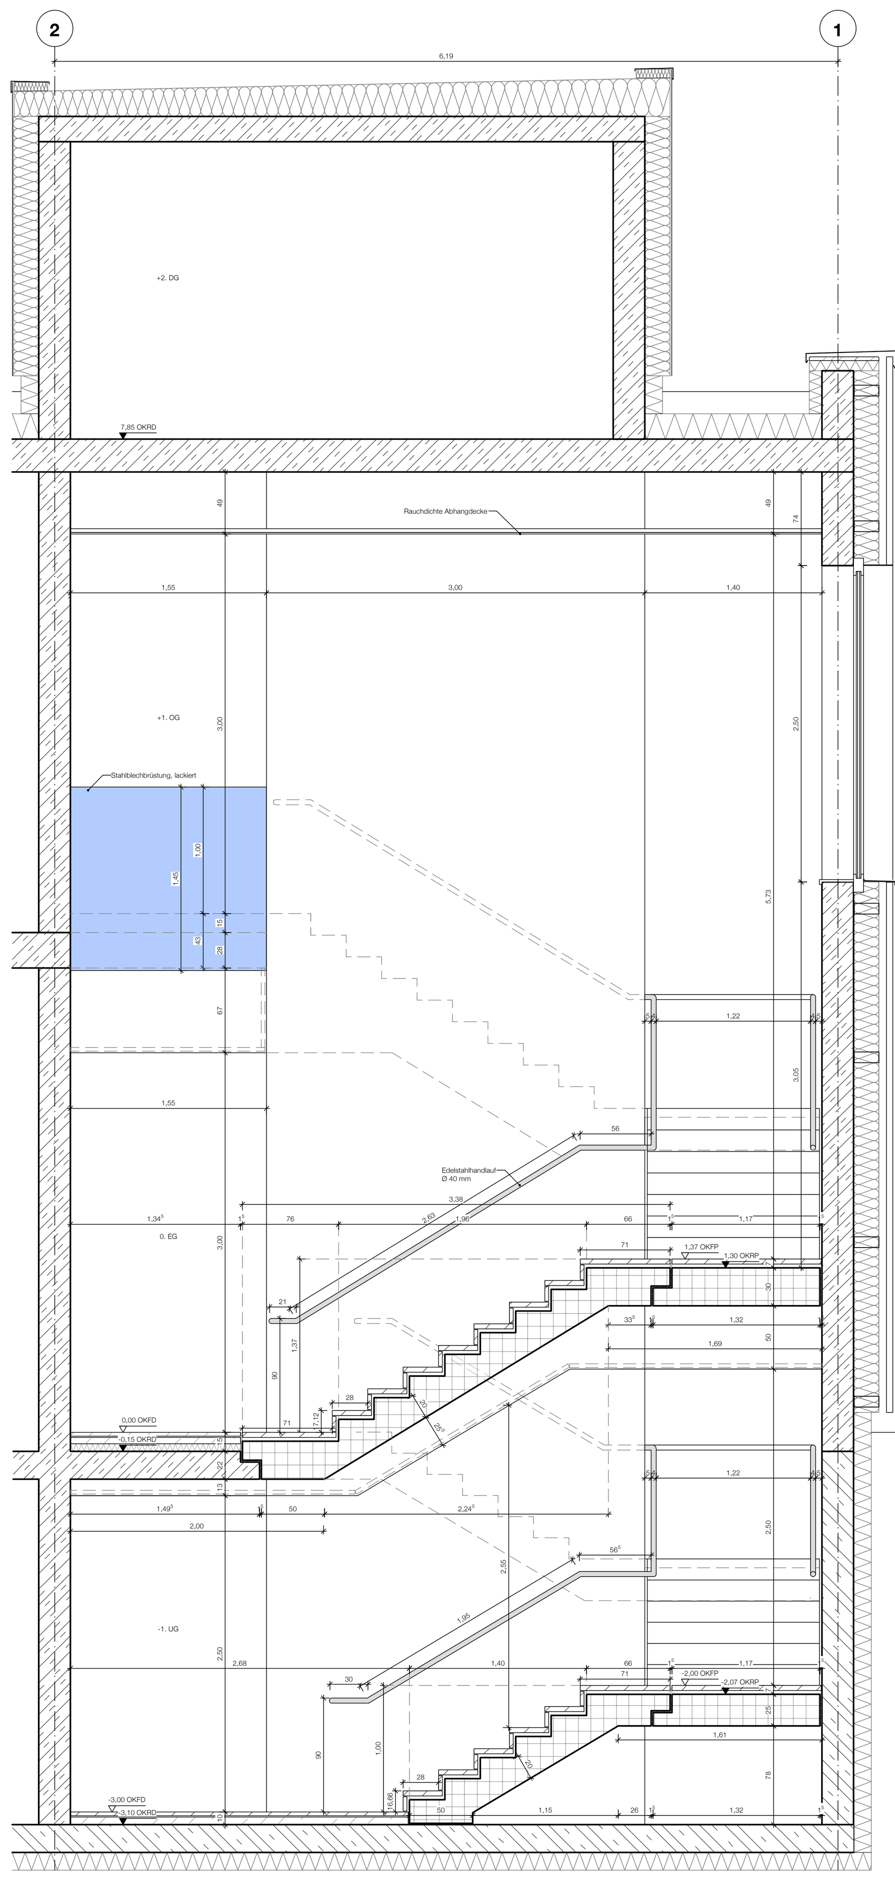

SCHNITT | 1
M 1:50

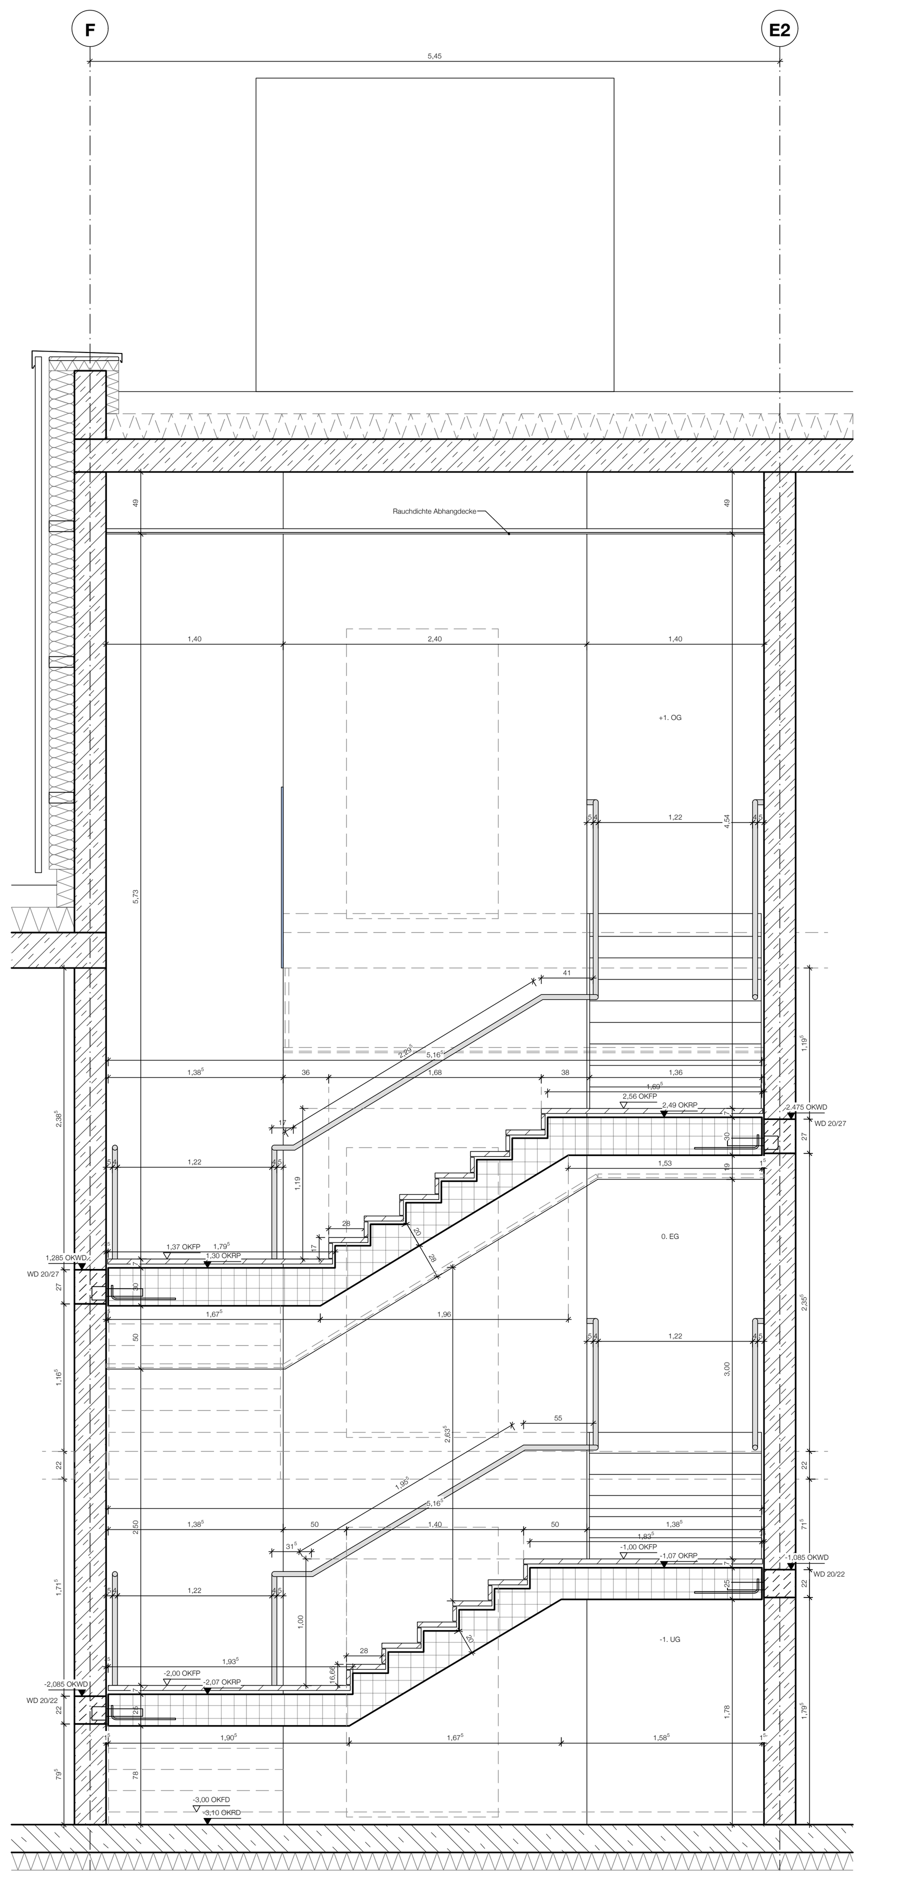

SCHNITT | 2
M 1:50

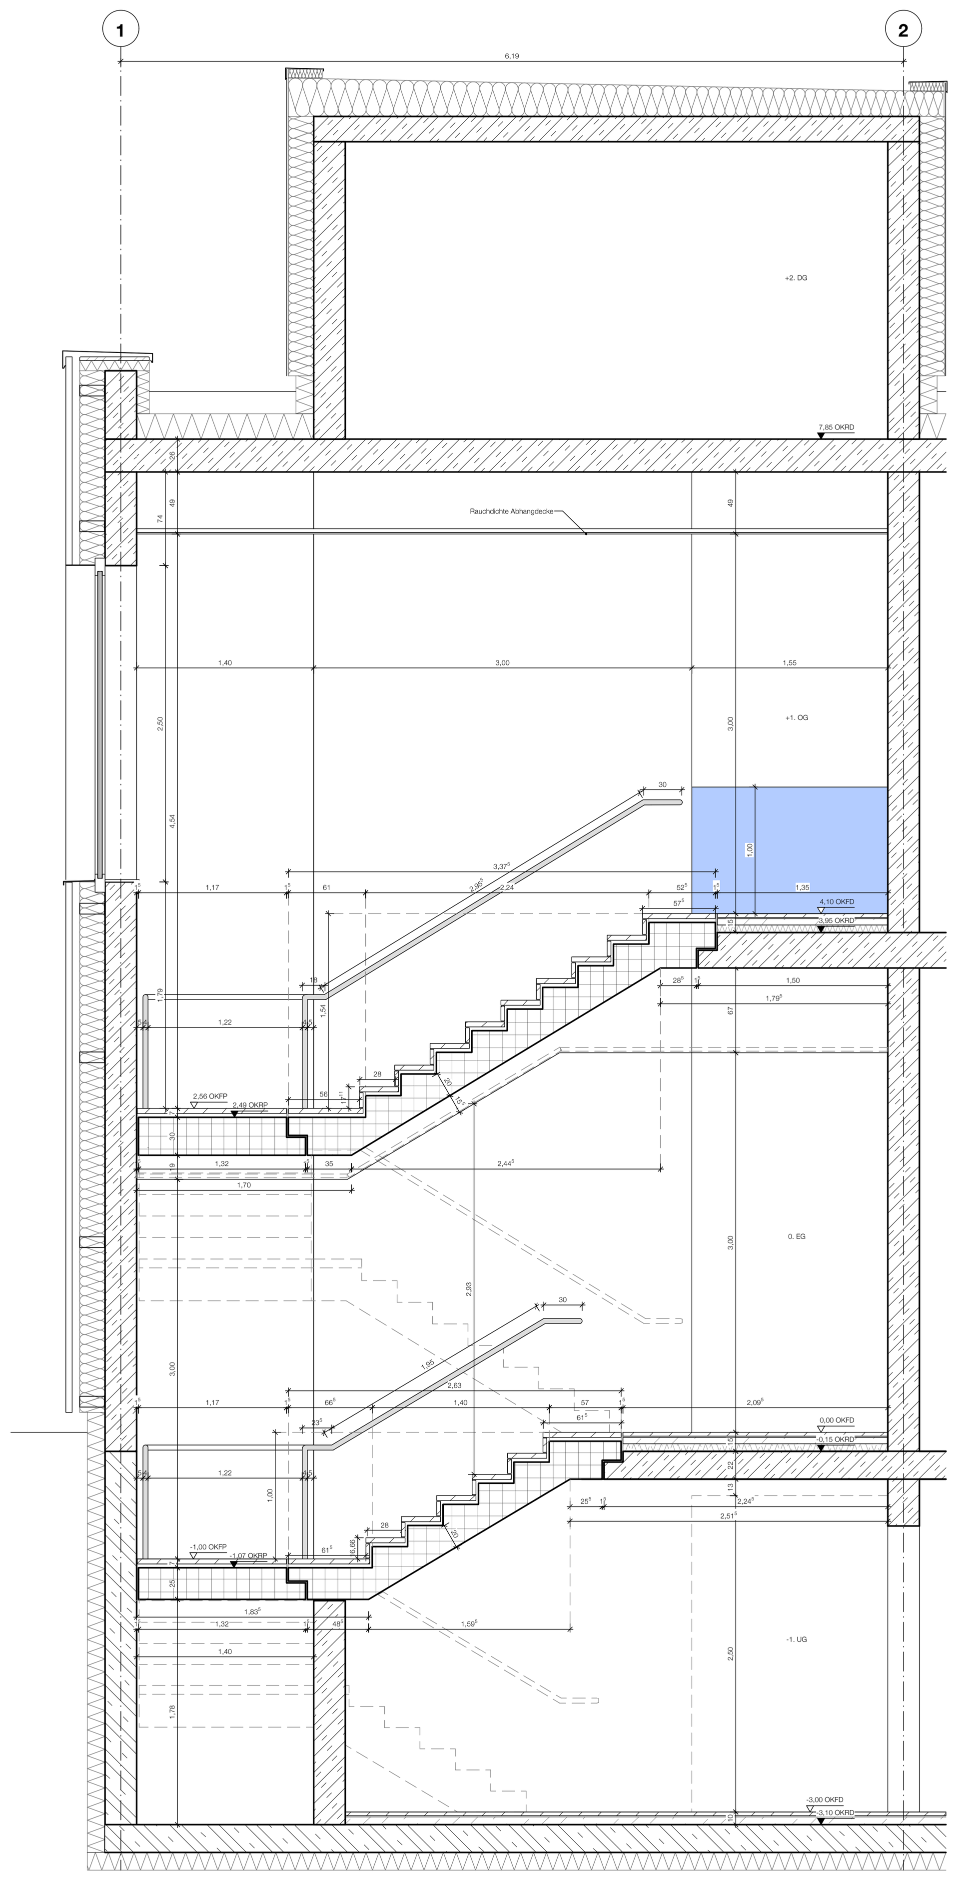

SCHNITT | 3
M 1:50

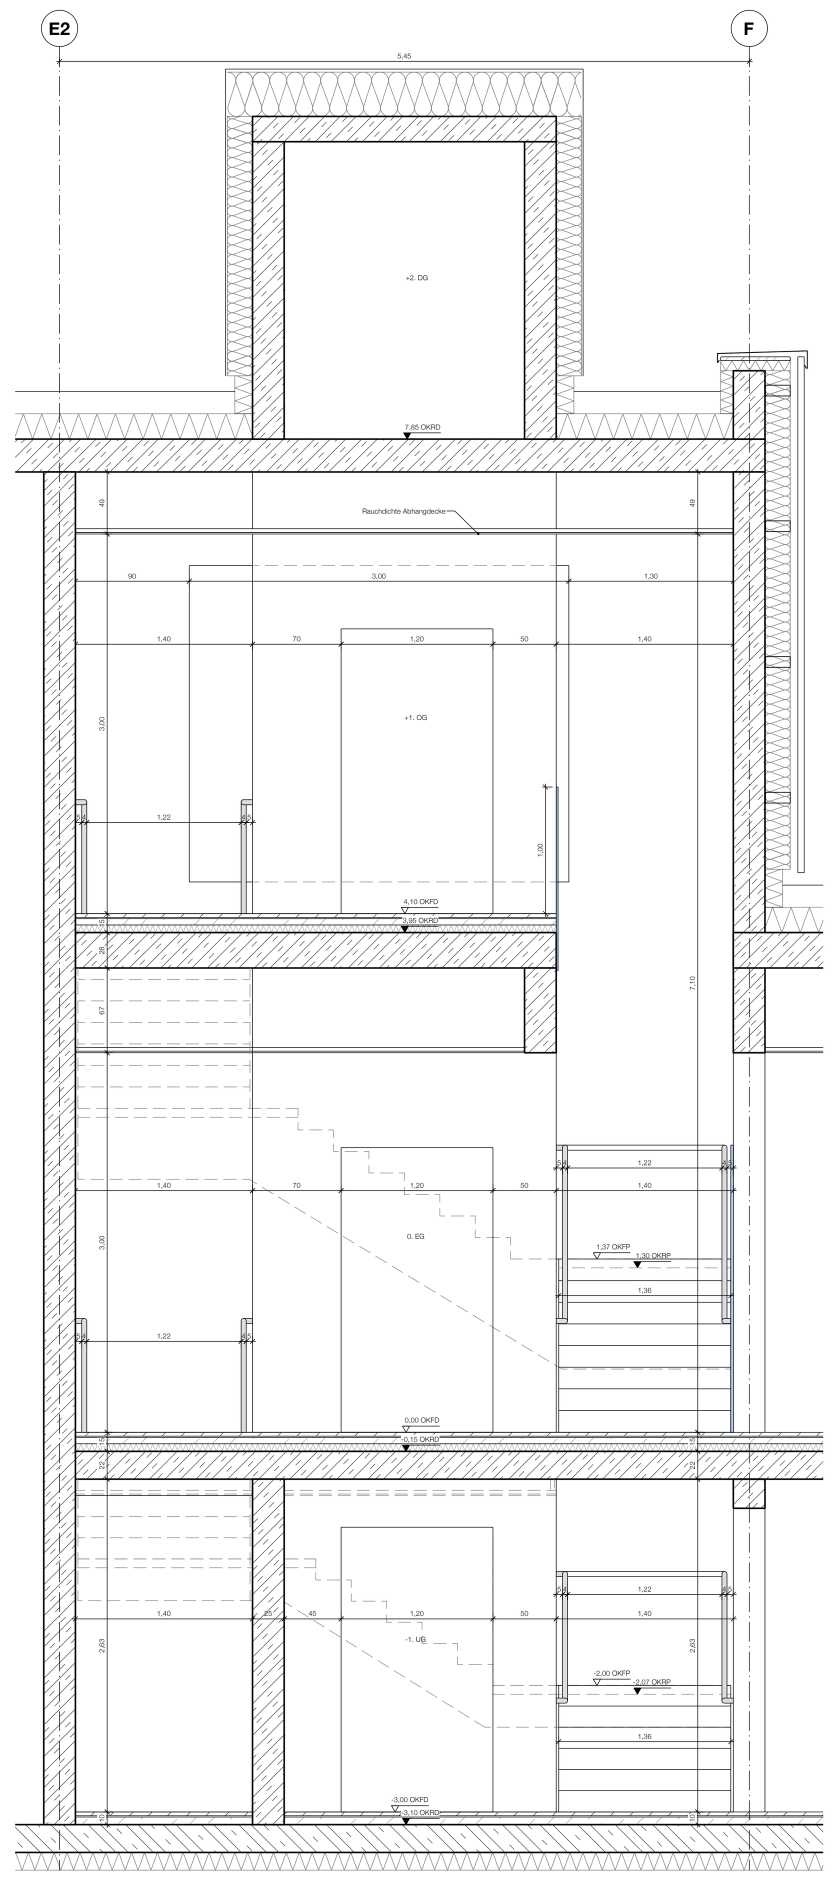

SCHNITT | 4
M 1:50

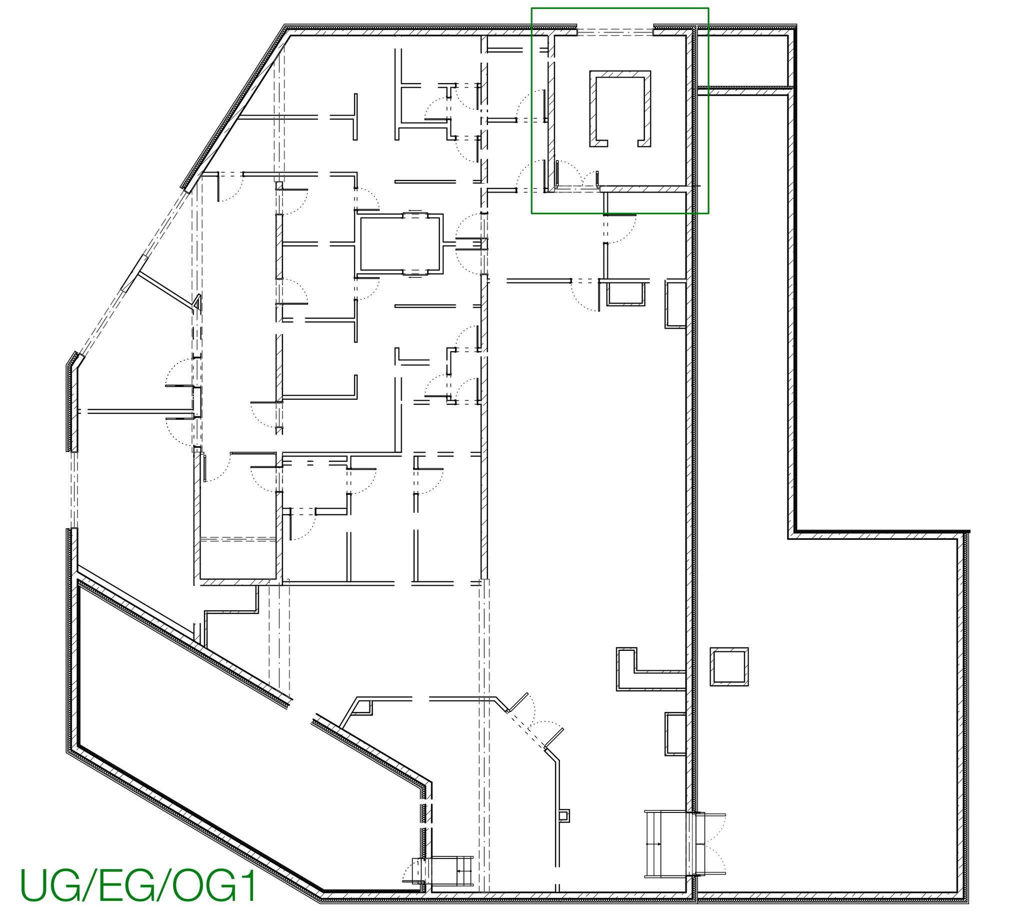

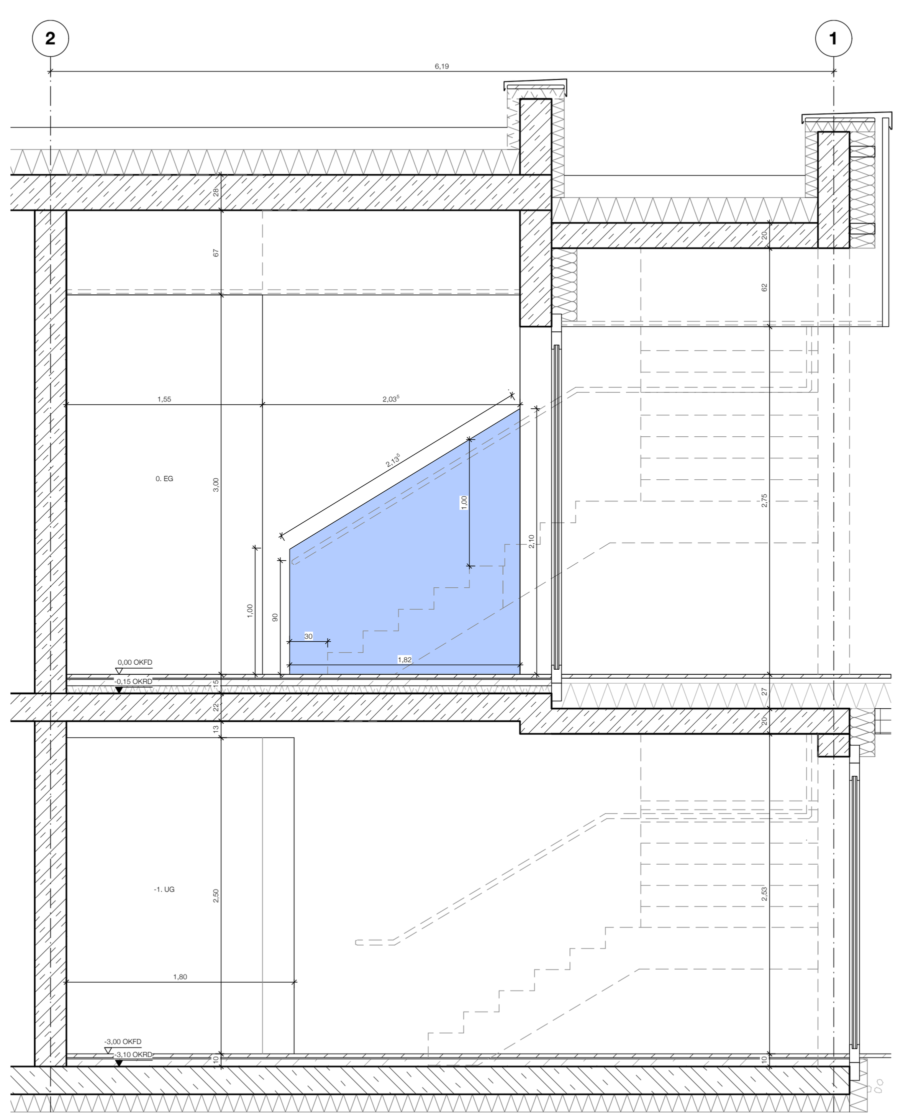

SCHNITT | 5
M 1:50

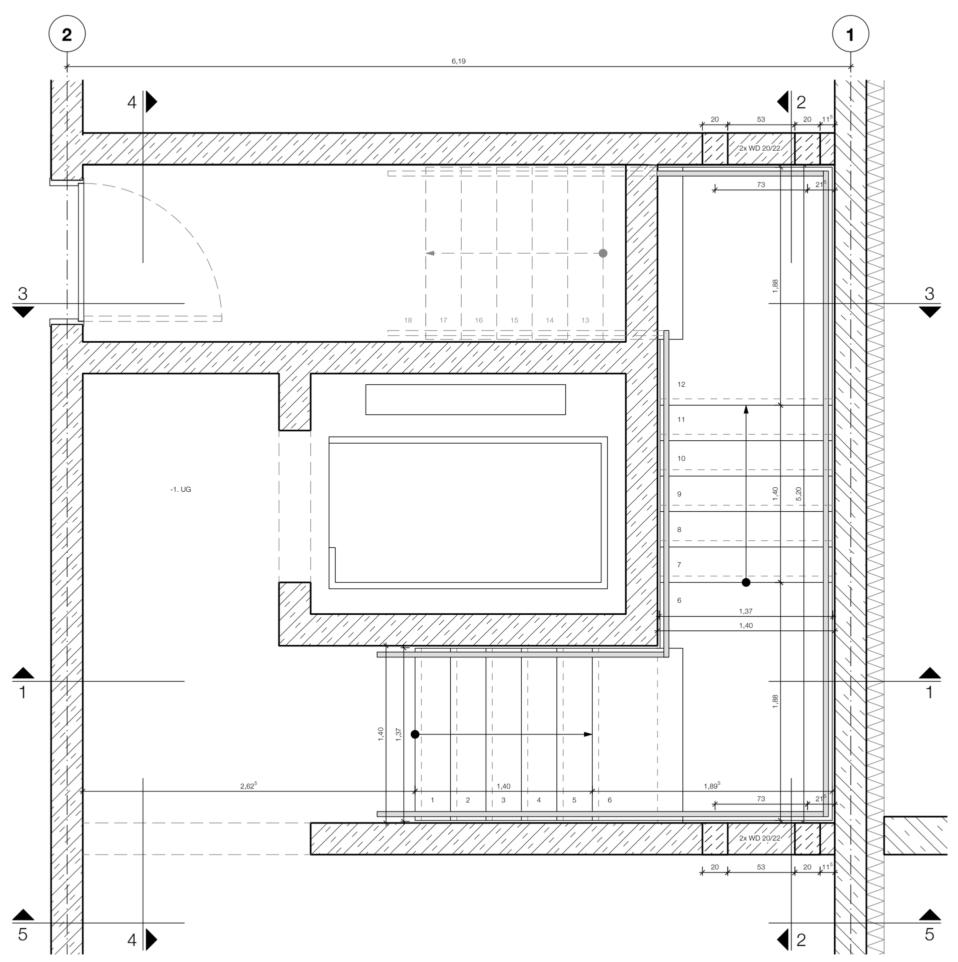

GRUNDRISS | -1 Untergeschoss
M 1:50

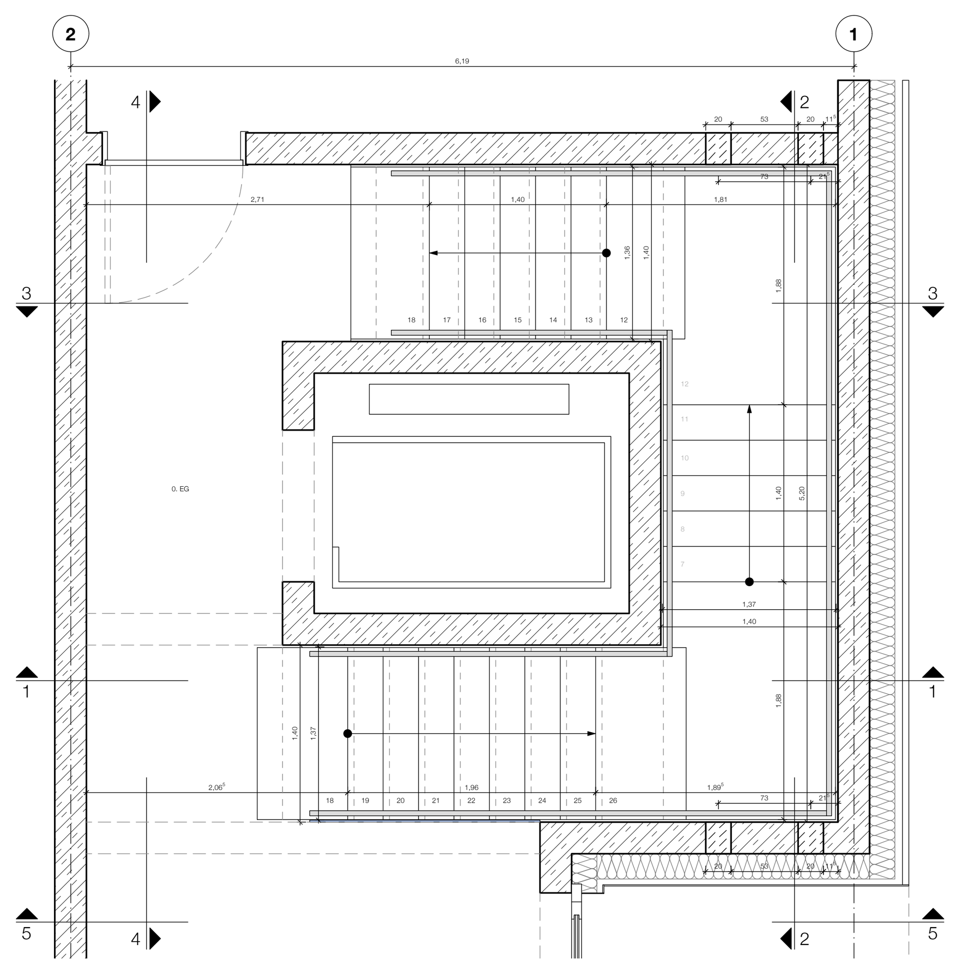

GRUNDRISS | 0. Erdgeschoss
M 1:50

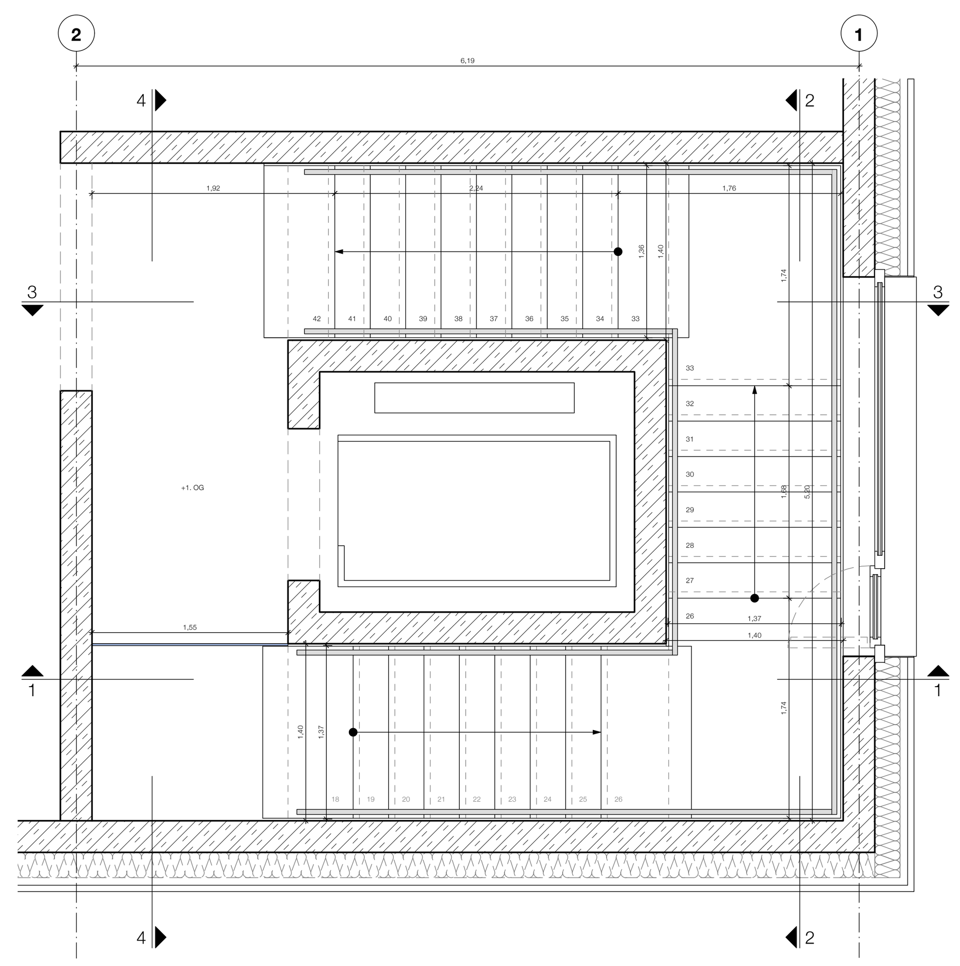

GRUNDRISS | +1 Obergeschoss
M 1:50

INDEX	DATUM	GEZ.	PLANÄNDERUNG
A	22.05.26	fk	fortgeschrieben

INHALT DWG ARCHITEKTUR / FACHPLANUNG

38.2 (Gebäude / Bauteil) _ LP5 (Leistungsphase) _ B (Planer) _ Treppen (Gewerke Spezifikation) — (Planart) _ XX (Ebene) _ VA (Index)

BAUVORHABEN

Orthopädie OP

BAUHERR

Universitätsklinikum des Saarlandes

GEBÄUDE / BAUTEIL / PLANSCHNITT

GESAMTANLAGE

±0,00m = 264,61 über NN

PLANNUMMER / INDEX: **VA**

GEBÄUDE: 38.2

BAUHERR

UKS Universitätsklinikum des Saarlandes
DEZERNAT IV - Technik
GEB. 79, 66421 Homburg

PLANART / PLANINHALT / ZUORDNUNG / AUSSCHNITT

Treppenhaus 1

OBJEKTPLANUNG / FACHPLANUNG GEBÄUDE

H2S architekten BDA
haubrich | scholtyssek + partner mbB
Kasinostraße 60
D-64293 Darmstadt

LEISTUNGSPHASE GEM. HOAI

Ausführungsplanung

PLANENDE SPARTE

Objektplanung

OBJEKTPLANUNG / FACHPLANUNG (externe Ref. 1 / 2)

FREIGABE

VORABZUG - 20.07.26

ORT/DATUM PLANVERFASSER BAUHERR

INHALT DWG ARCHITEKTUR / OBJEKTPLANUNG (= externe Referenz 1)

Gebäude / Bauteil _ Leistungsphase _ Planer _ Gewerke Spezifikation — Planart _ Ebene _ Index

INHALT DWG OBJEKTPLANUNG / FACHPLANUNG (= externe Referenz 2)

Gebäude / Bauteil _ Leistungsphase _ Planer _ Gewerke Spezifikation — Planart _ Ebene _ Index

ERST. - DATUM	GEPRÜFT / MA-KÜRZEL	MASSSTAB	PLANNUMMER (INTERN)	KÜRZEL (INTERN)	PLOTTDATUM
17.11.25		1:50	349-DE-800 TR1	fk	20.07.2026

A1