




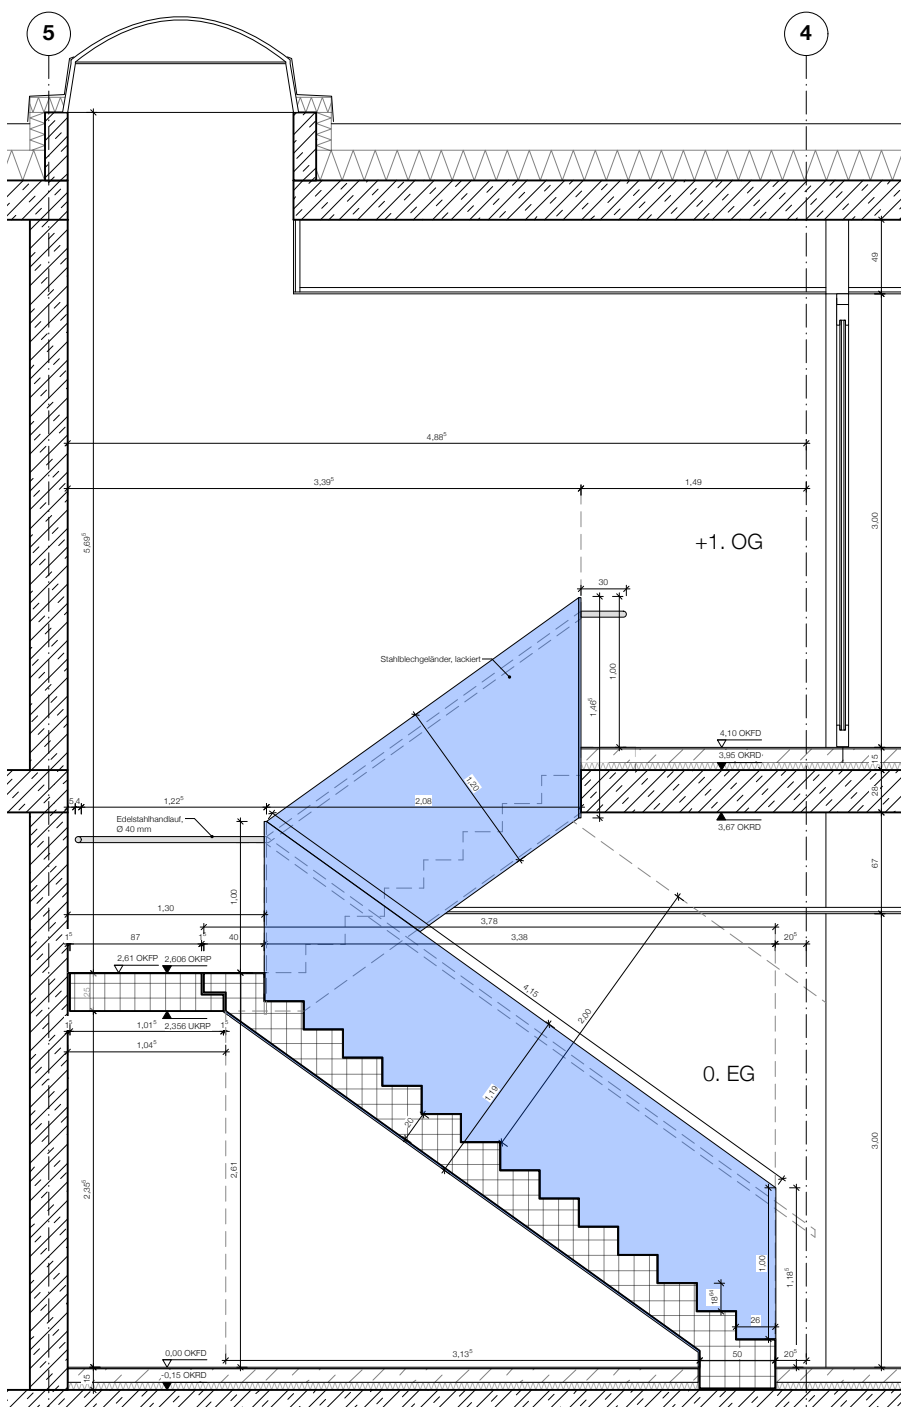


SCHNITT | 1
M 1:50

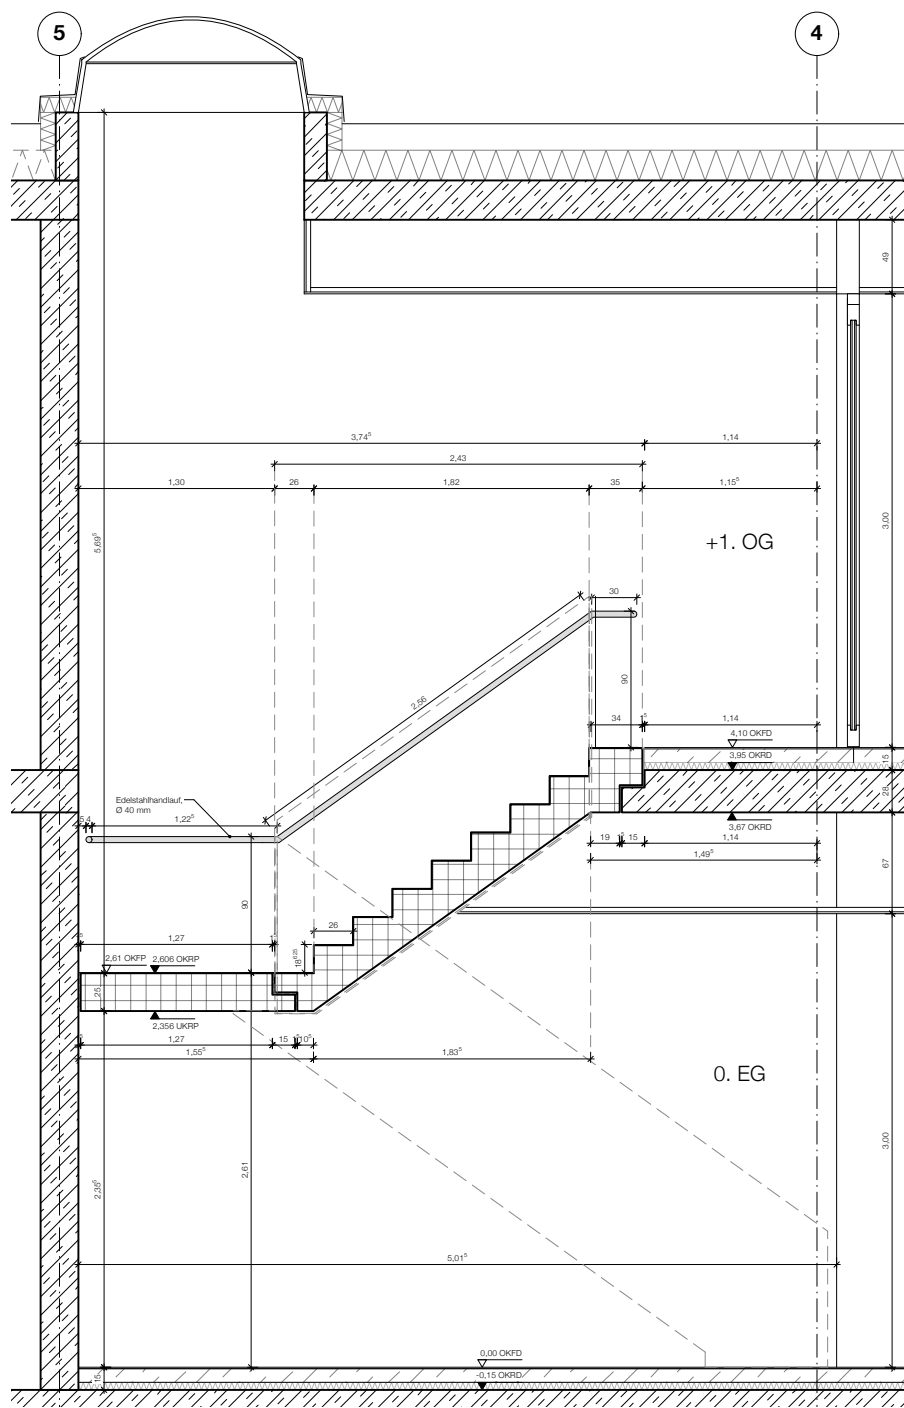


SCHNITT | 2
M 1:50

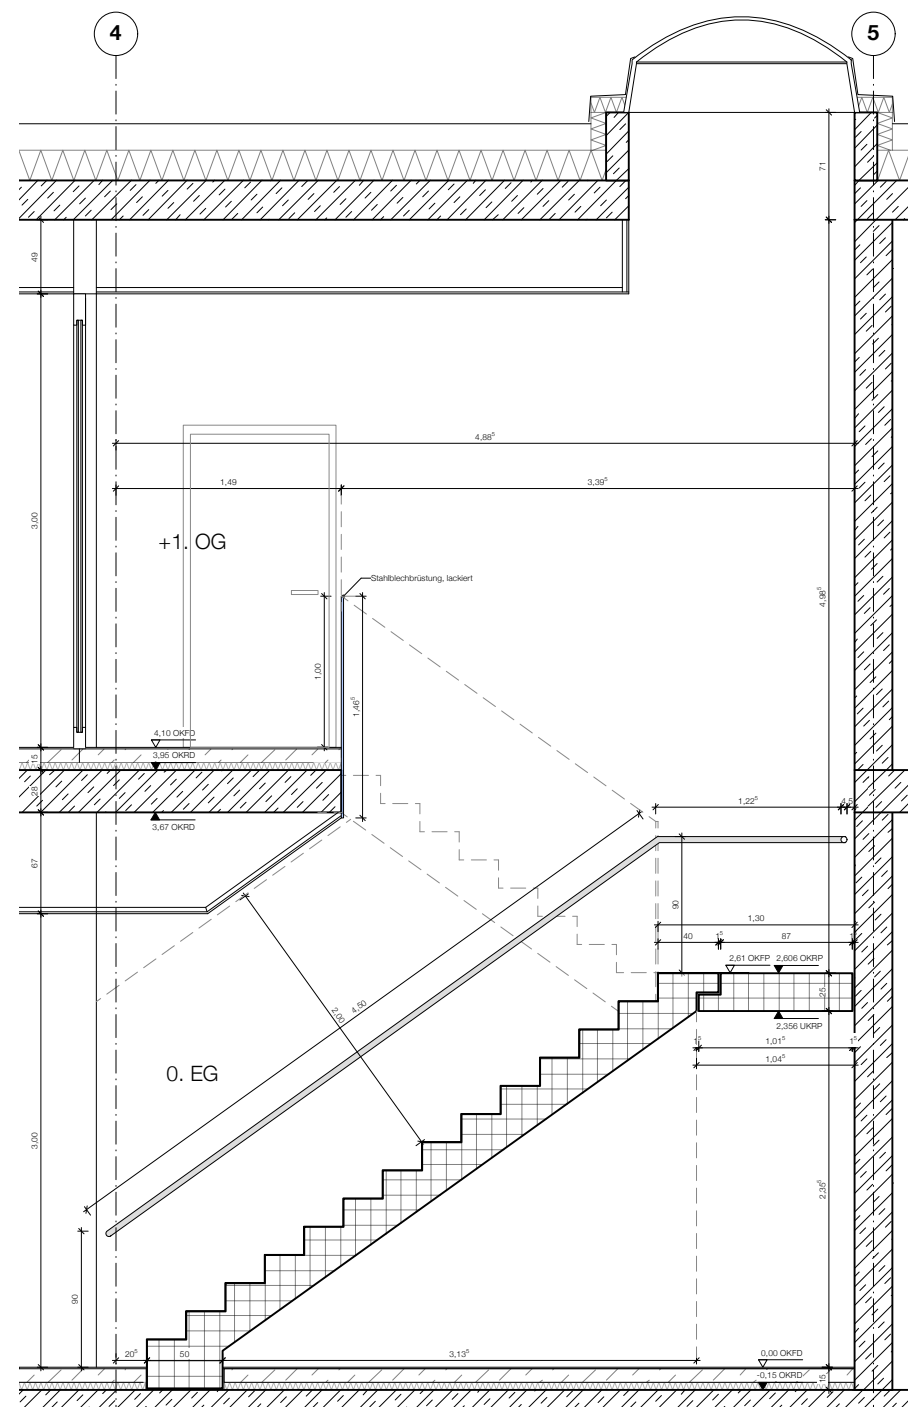


SCHNITT | 3
M 1:50

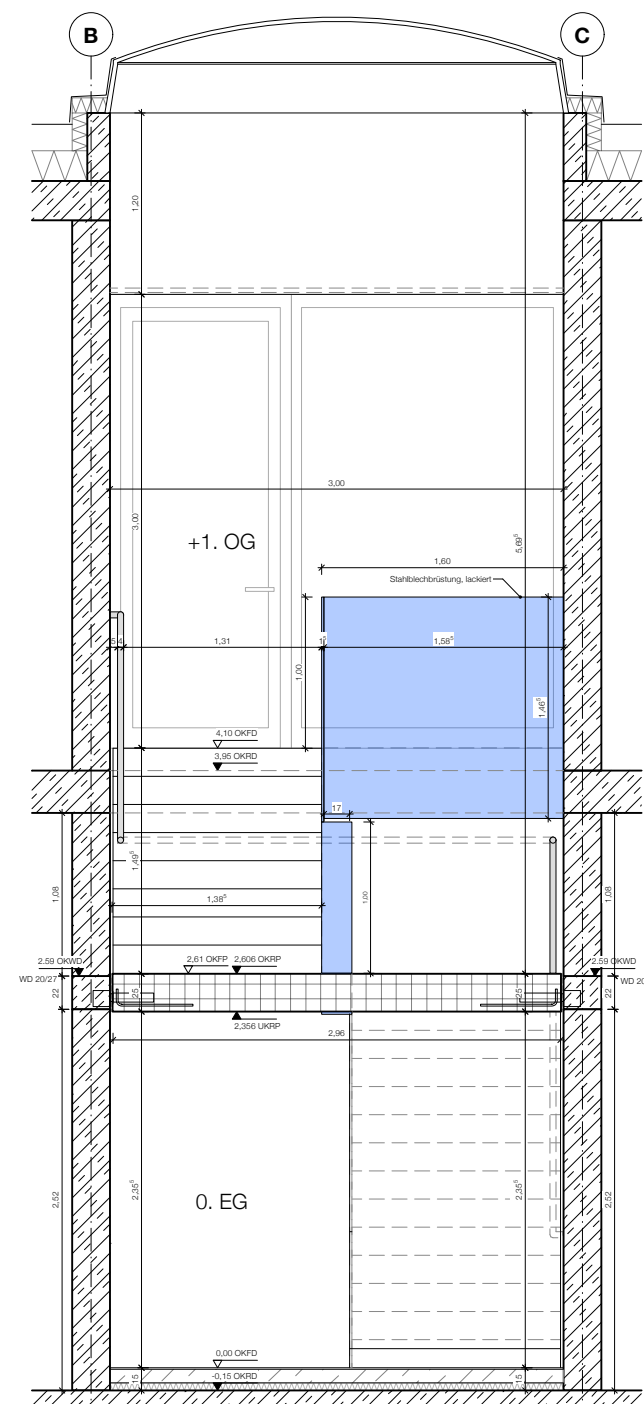


SCHNITT | 4
M 1:50

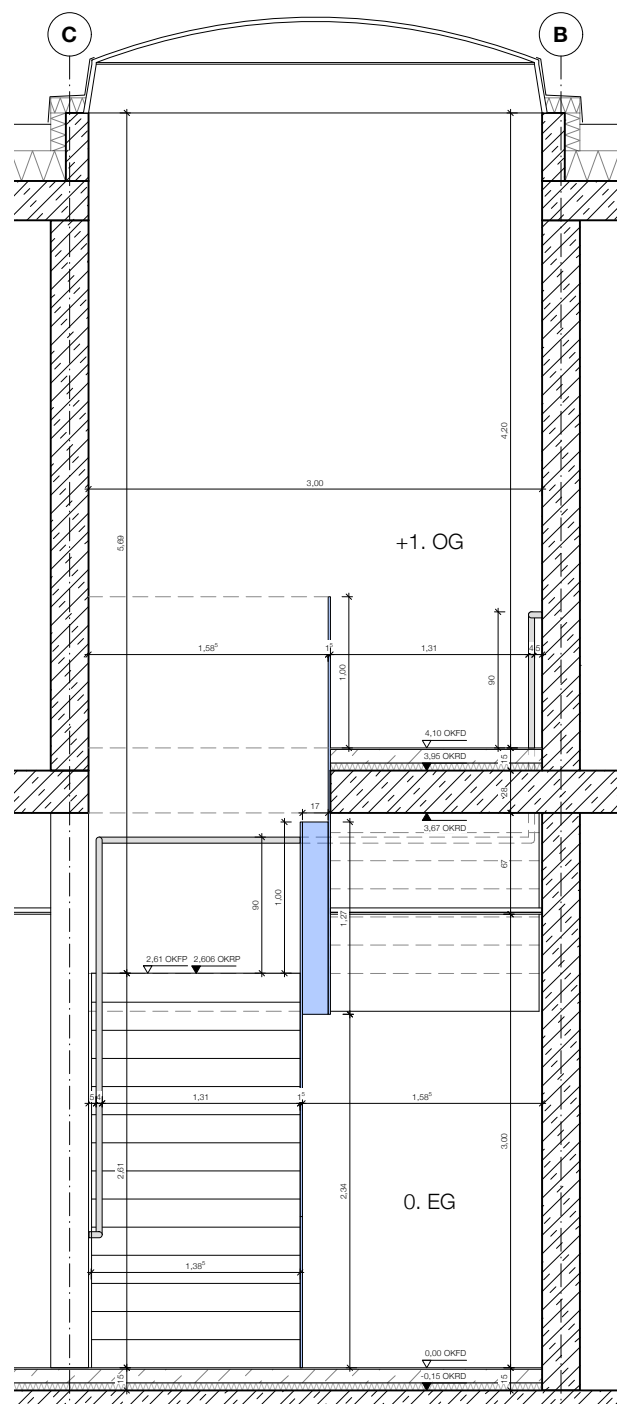


SCHNITT | 5
M 1:50

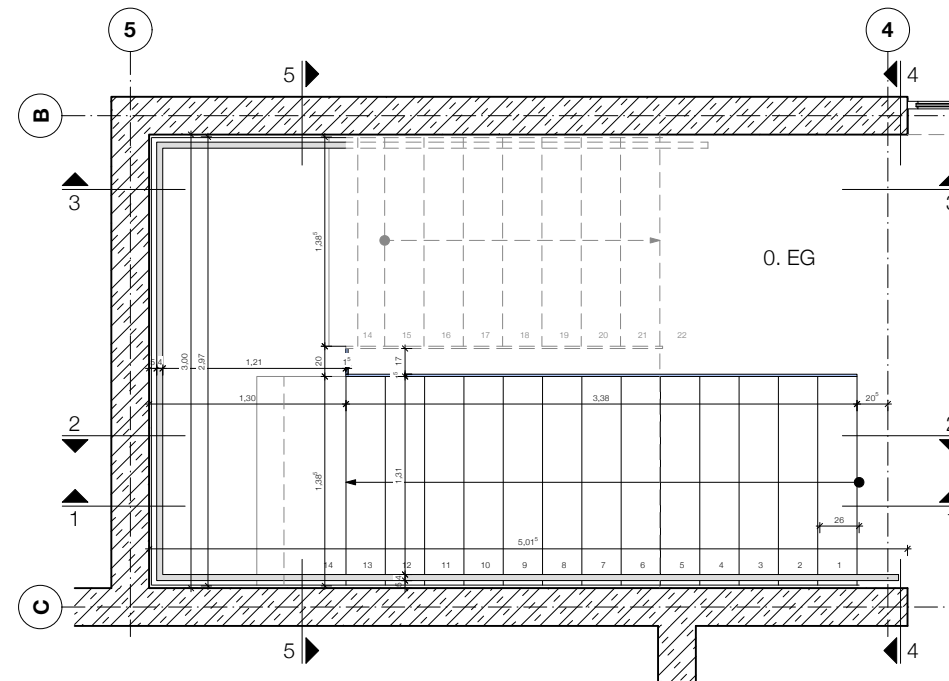

GRUNDRISS | 0. Erdgeschoss
M 1:50

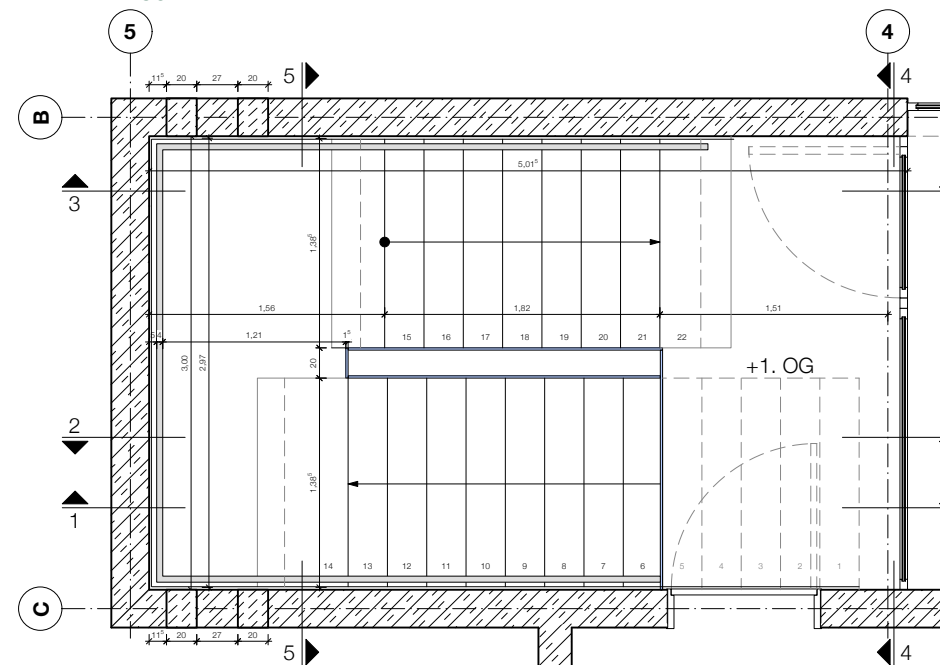

GRUNDRISS | +1. Obergeschoss
M 1:50

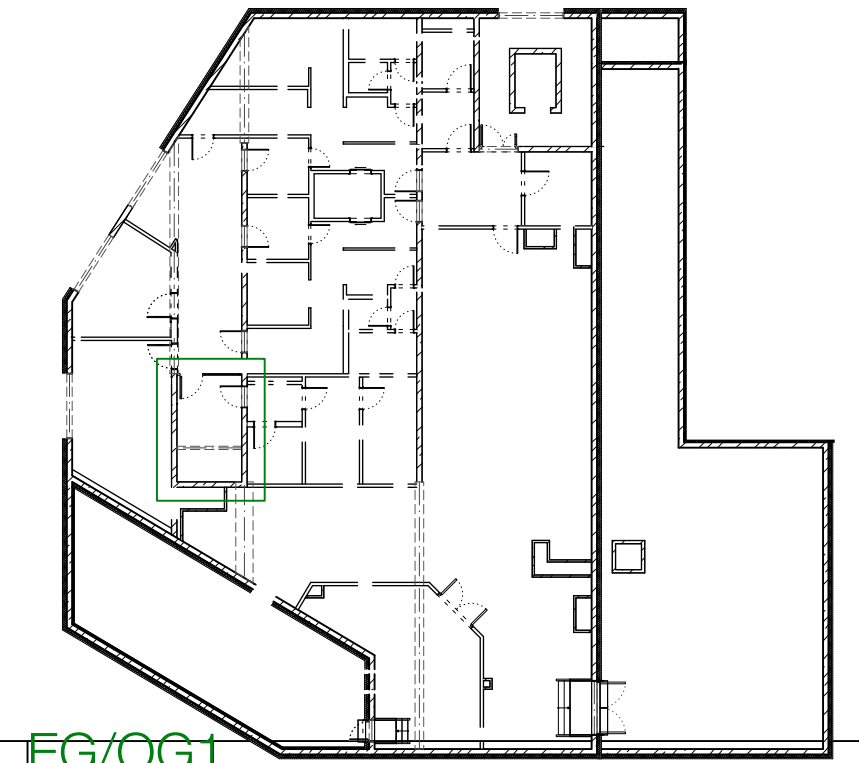

EG/OG1

A	03.06.26	fk	fortgeschrieben
INDEX	DATUM	GEZ.	PLANÄNDERUNG

INHALT DWG ARCHITEKTUR / FACHPLANUNG			
38.1.2	LP5	B1	Treppen
Gebäude / Bauteil	Leistungsphase	Planer	Gewerke Spezifikation

BAUVORHABEN

Orthopädie OP

BAUHERR

Universitätsklinikum des Saarlandes

GEBÄUDE / BAUTEIL / PLANSCHNITT	GESAMTANLAGE

PLANNUMMER / INDEX	VA
BAUHERR	38.2

PLANART / PLANINHALT / ZUORDNUNG / AUSSCHNITT	Treppenhaus 2
---	---------------

DEZERNAT IV - Technik GEB. 79, 66421 Homburg	
---	--

OBJEKTPLANUNG / FACHPLANUNG GEBÄUDE	LEISTUNGSPHASE GEM. HOAI
H ₂ S architekten BDA	Ausführungsplanung

haubrich scholtyssek + partner mbB Kasinostraße 60 D-64293 Darmstadt	PLANENDE SPARTE
	Objektplanung

OBJEKTPLANUNG / FACHPLANUNG (externe Ref. 1 / 2)	FREIGABE
--	----------

VORABZUG - 20.07.26

ORT/DATUM	PLANVERFASSER	BAUHERR
-----------	---------------	---------

INHALT DWG ARCHITEKTUR / OBJEKTPLANUNG (= externe Referenz 1)

Gebäude / Bauteil	Leistungsphase	Planer	Gewerke Spezifikation

INHALT DWG OBJEKTPLANUNG / FACHPLANUNG (= externe Referenz 2)

Gebäude / Bauteil	Leistungsphase	Planer	Gewerke Spezifikation

ERST - DATUM	GEPRÜFT / MA-KURZEL	MASSSTAB	PLANNUMMER (INTERN)	KURZEL (INTERN)	PLOTTDATUM
17.11.25		1:50	349-DE-801 TR2	fk	20.07.2026