
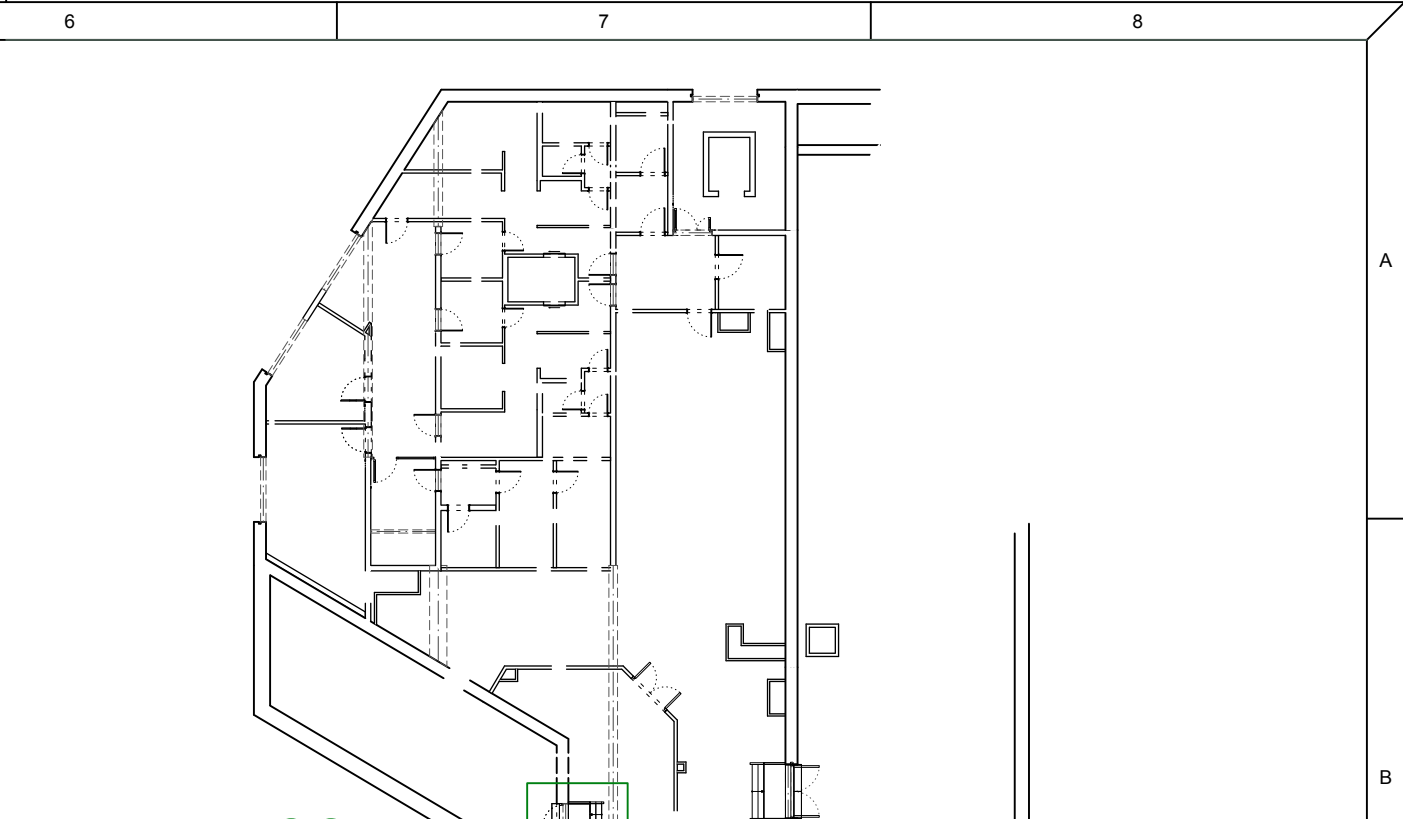
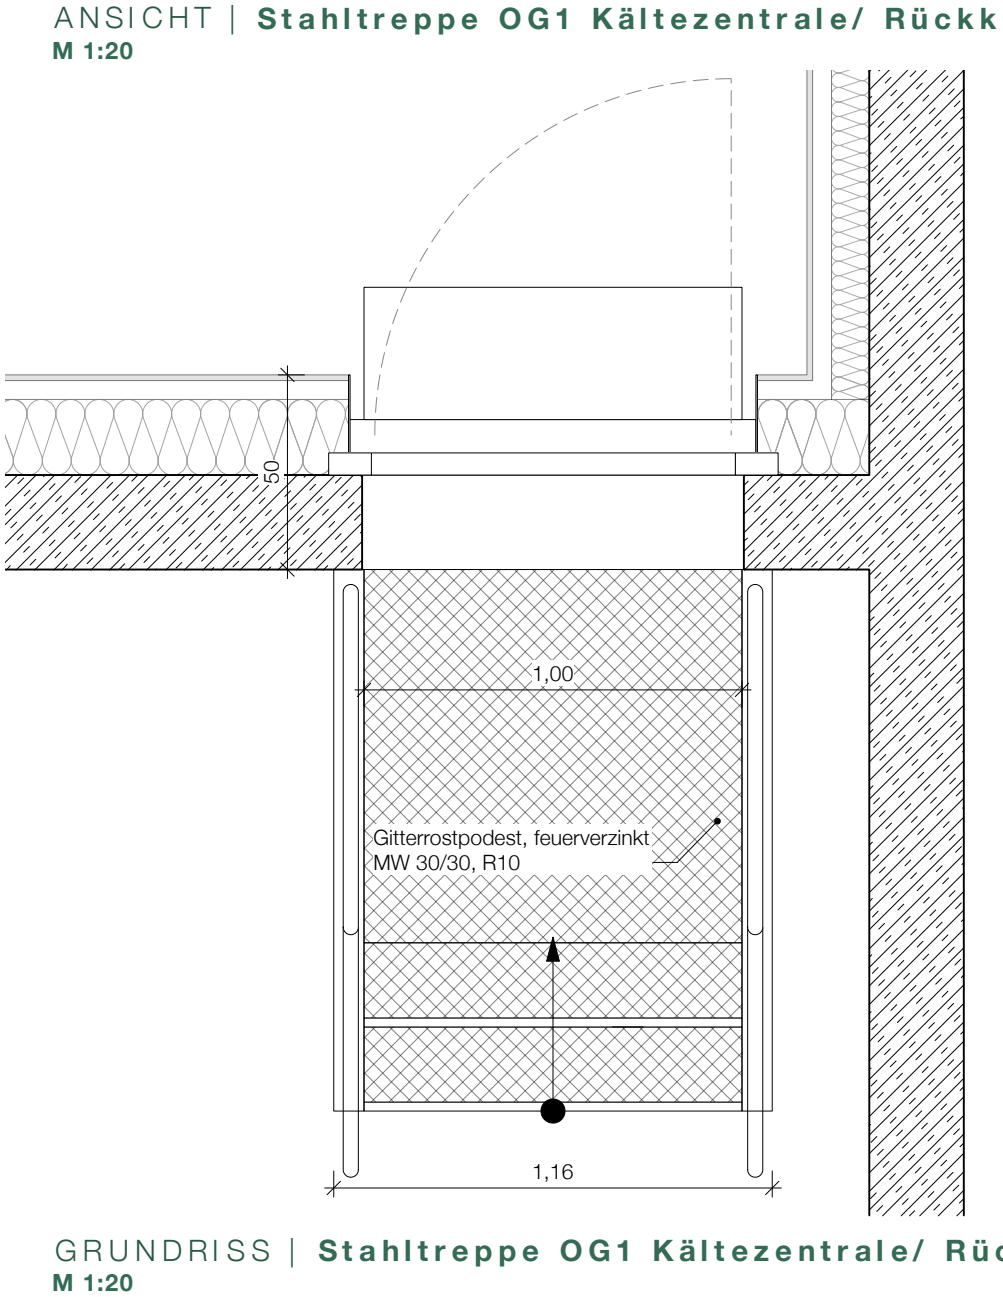
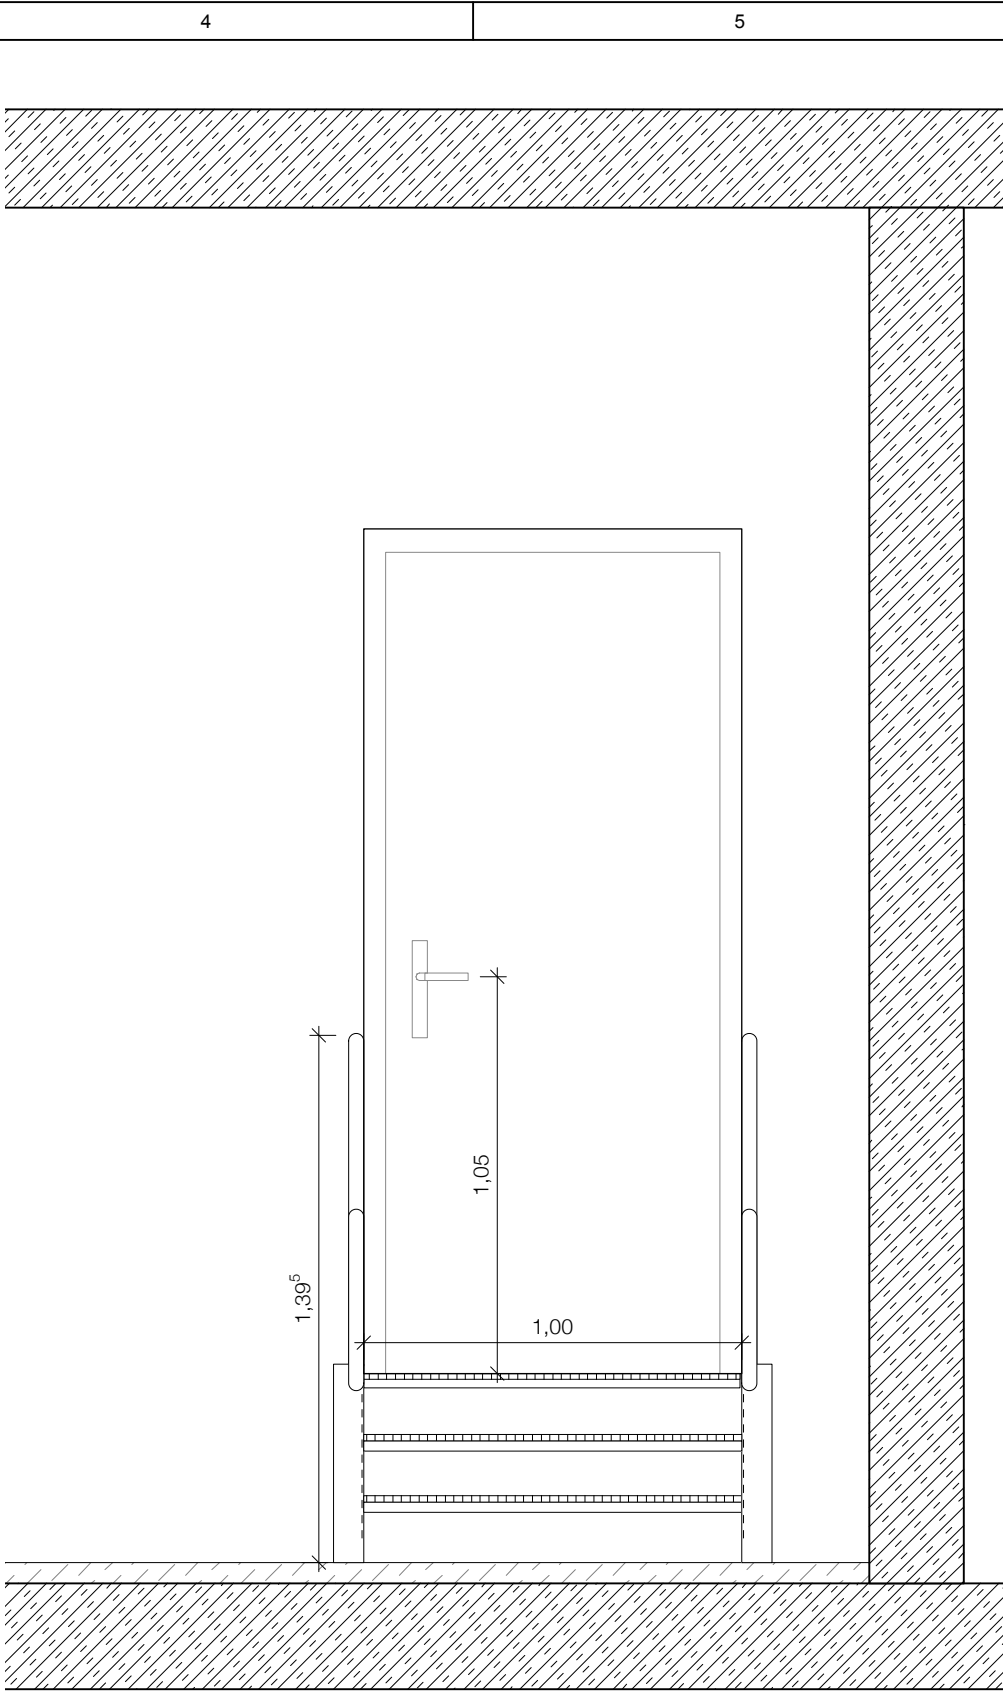


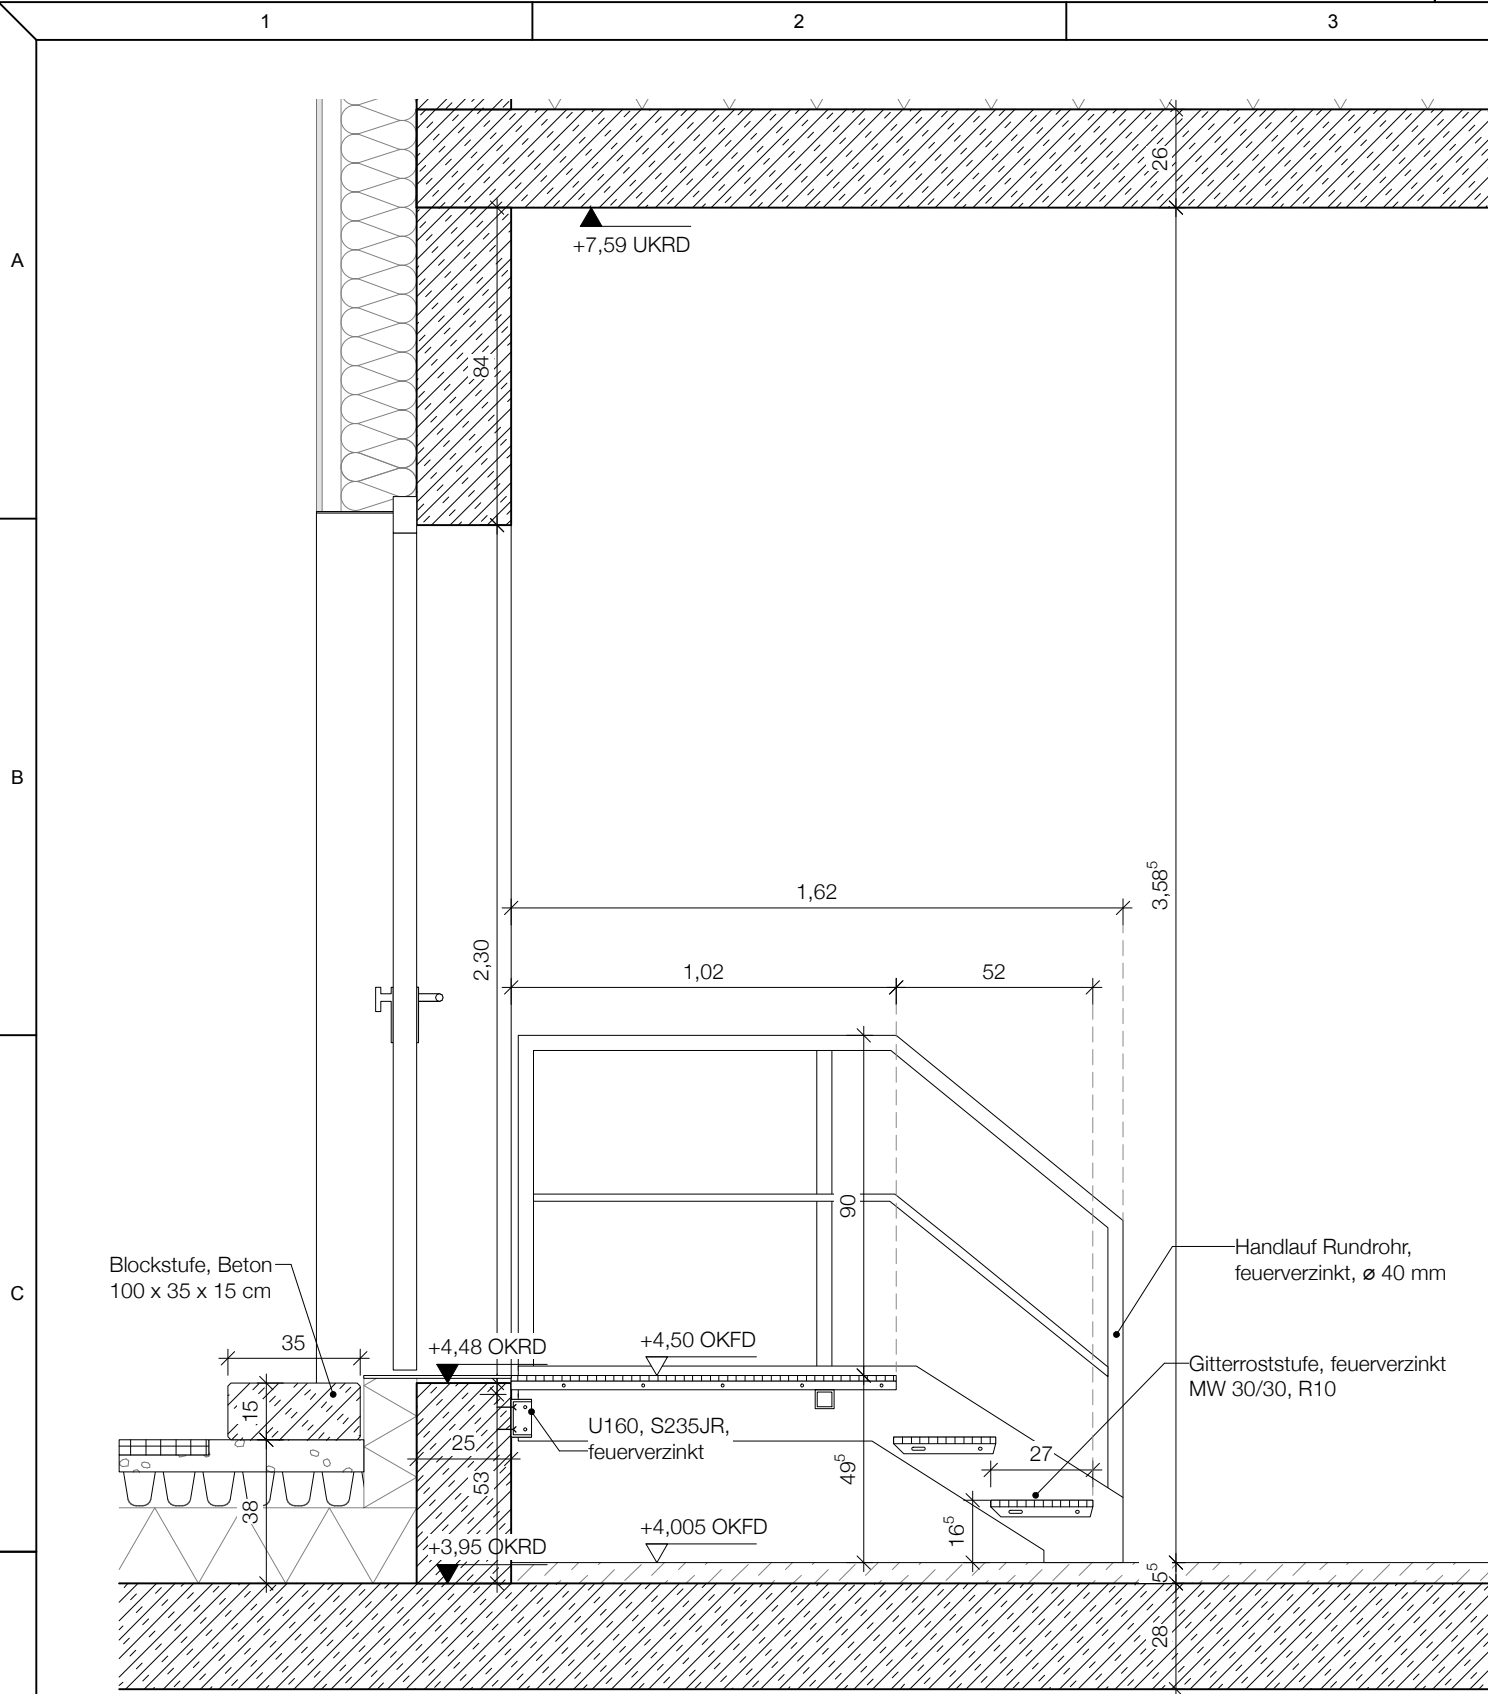


A	09.04.26	fk	fortgeschrieben
INDEX	DATUM	GEZ.	PLANÄNDERUNG

INHALT DWG ARCHITEKTUR / FACHPLANUNG			
38.2	LP5	B1	Treppen
Gebäude / Bauteil	Leistungsphase	Planer	Gewerke Spezifikation

BAUVORHABEN		
Orthopädie OP		

BAUHERR		
Universitätsklinikum des Saarlandes		

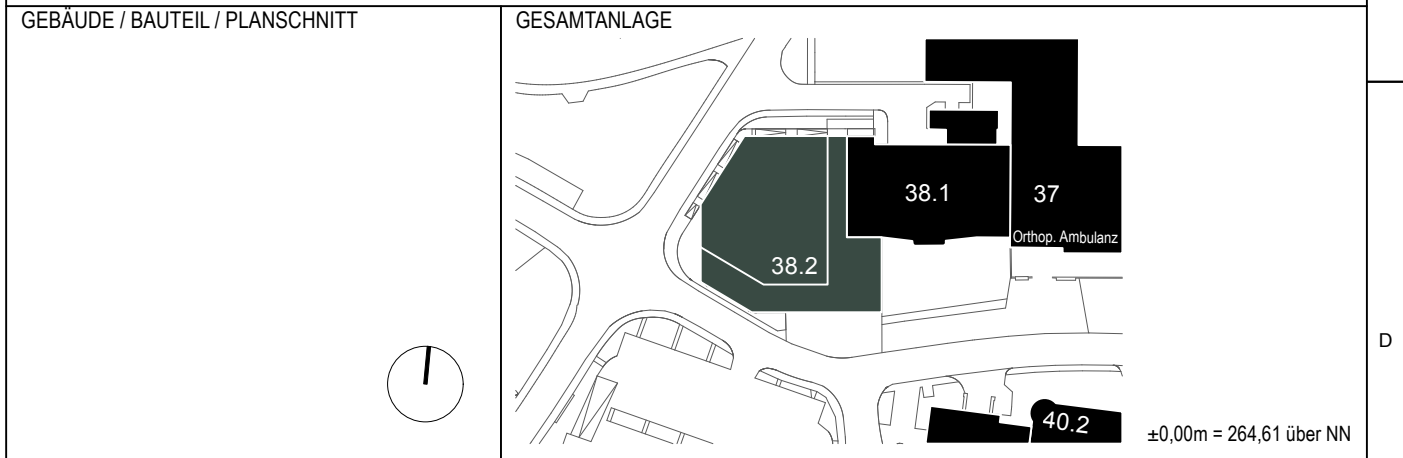

PLANNUMMER / INDEX	GEBÄUDE
VAVA	38.2

BAUHERR	PLANART / PLANINHALT / ZUORDNUNG / AUSSCHNITT
 UKS Universitätsklinikum des Saarlandes DEZERNAT IV - Technik GEB. 79, 66421 Homburg	Stahlterppe OG Kältezentrale/ Rückkühler

OBJEKTPLANUNG / FACHPLANUNG GEBÄUDE	LEISTUNGSPHASE GEM. HOAI
 H ₂ S architekten BDA haubrich scholtyssek + partner mbB Kasinostraße 60 D-64293 Darmstadt	Ausführungsplanung
OBJEKTPLANUNG / FACHPLANUNG (externe Ref. 1 / 2)	PLANENDE SPARTE
	Objektplanung

FREIGABE		
VORABZUG - 20.07.26		
ORT/DATUM	PLANVERFASSER	BAUHERR

INHALT DWG ARCHITEKTUR / OBJEKTPLANUNG (= externe Referenz 1)			
Gebäude / Bauteil	Leistungsphase	Planer	Gewerke Spezifikation

INHALT DWG OBJEKTPLANUNG / FACHPLANUNG (= externe Referenz 2)			
Gebäude / Bauteil	Leistungsphase	Planer	Gewerke Spezifikation

ERST - DATUM	GEPRÜFT / MA-KURZEL	MASSSTAB	PLANNUMMER (INTERN)	KURZEL (INTERN)	PLOTTDATUM
17.11.25		1:20	349-DE-811 TR OG Kältez.	FK	20.07.2026