




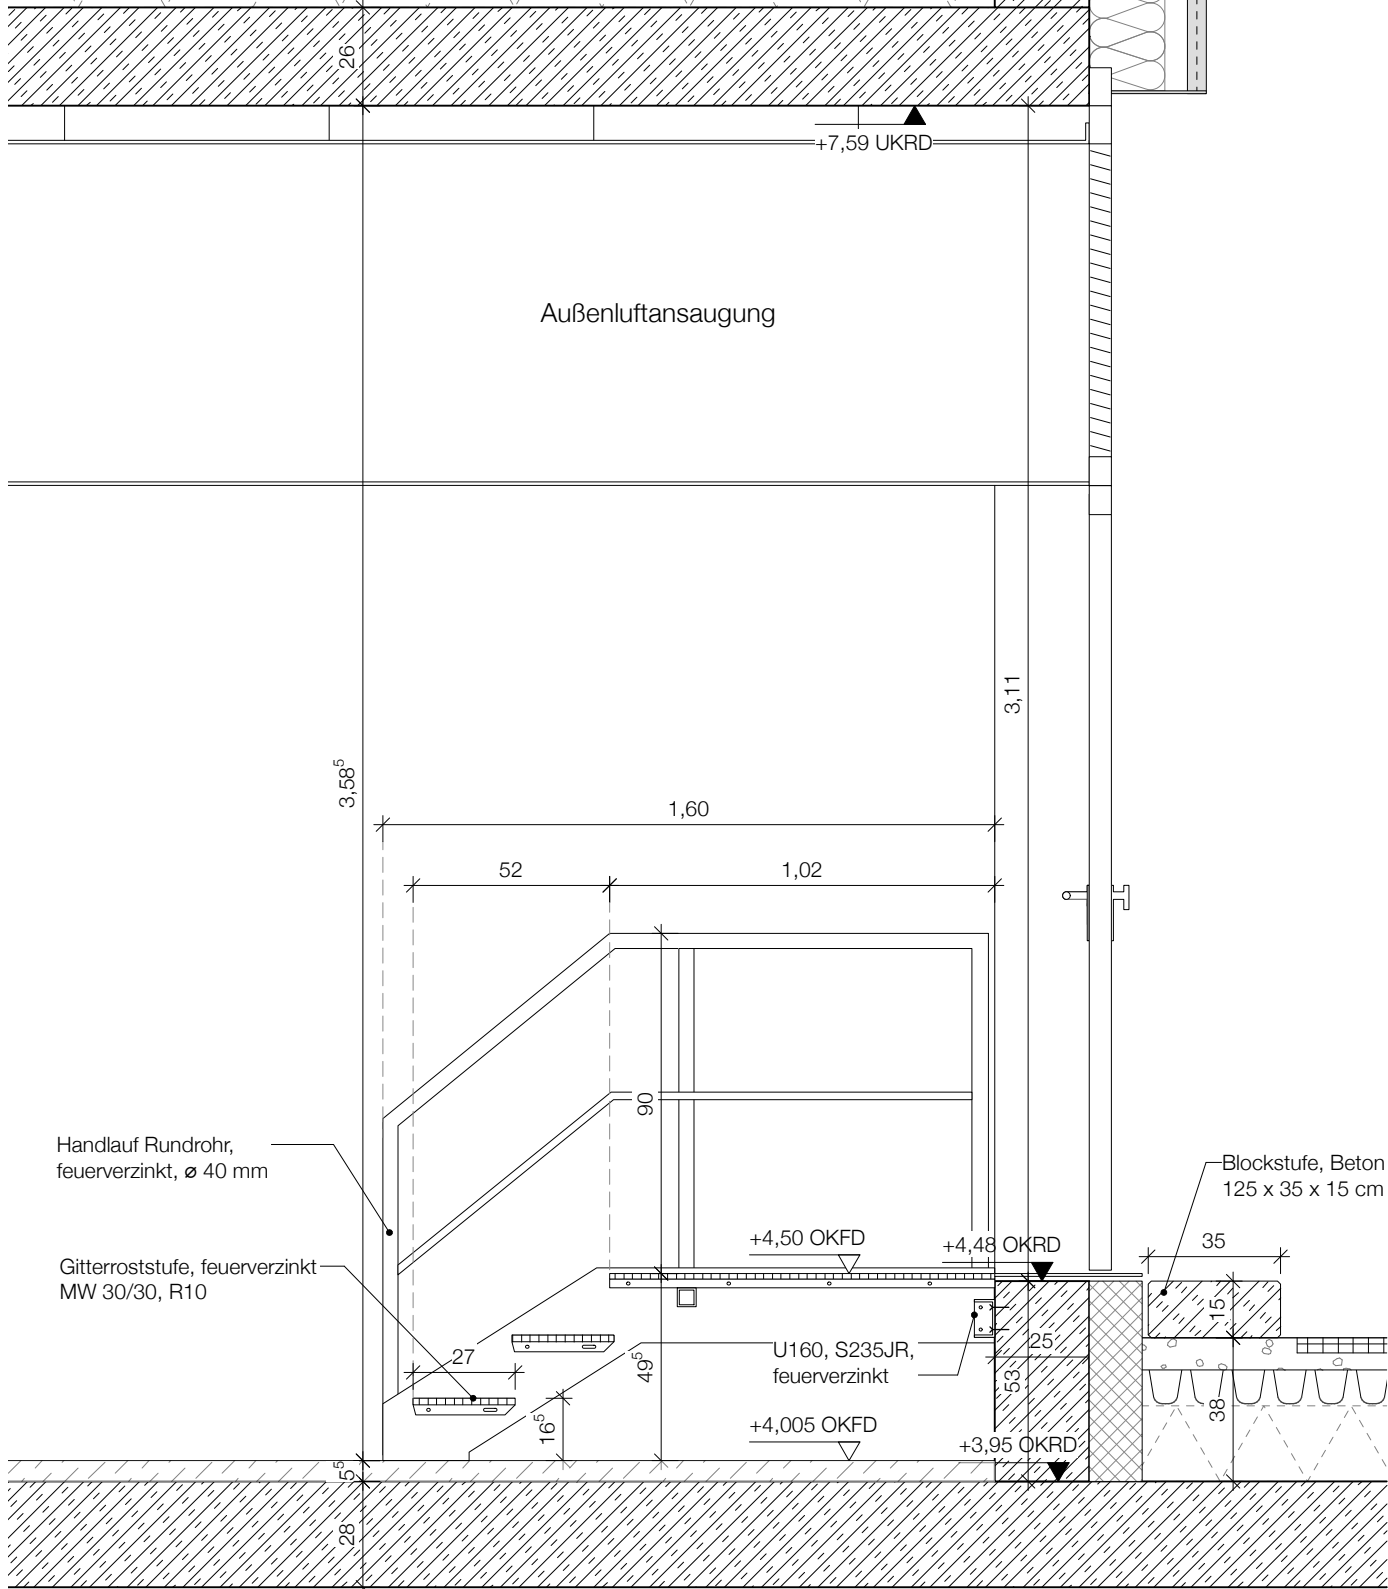


SCHNITT | **Stahlterappe OG1 Lüftungszentrale/ Dach**
M 1:20

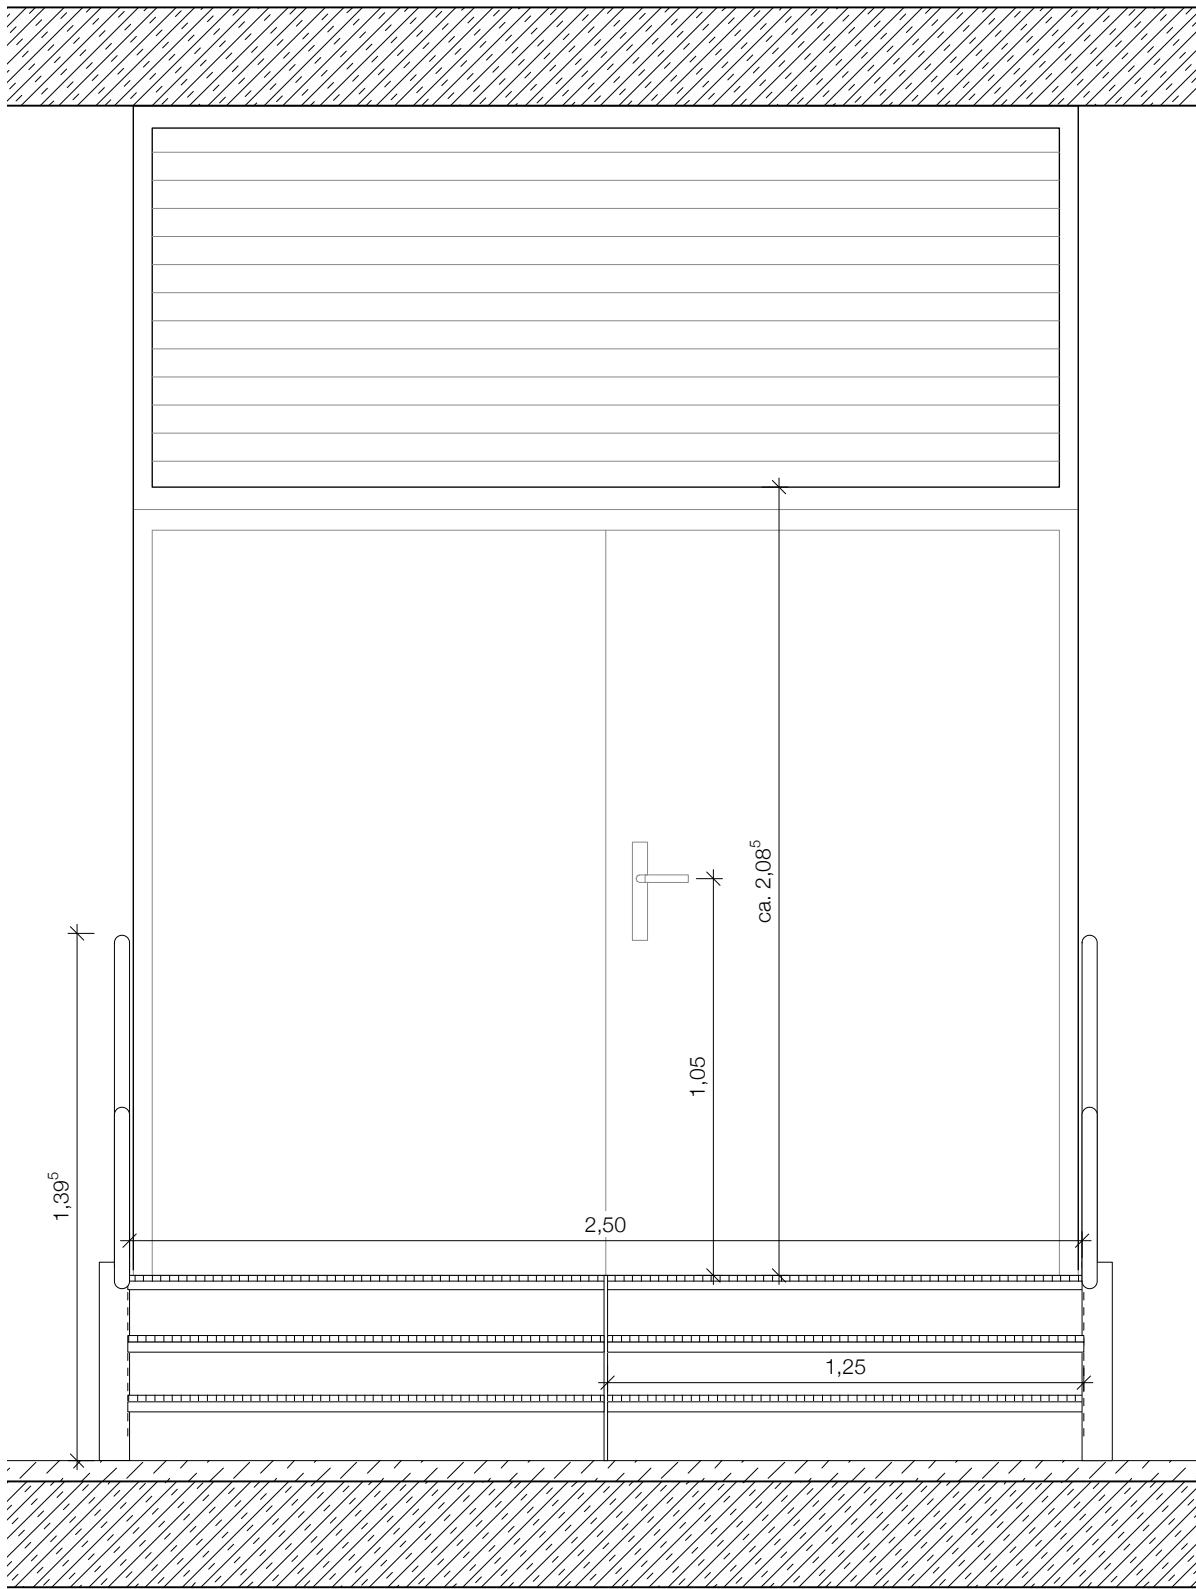

ANSICHT | **Stahlterappe OG1 Lüftungszentrale/ Dach**
M 1:20

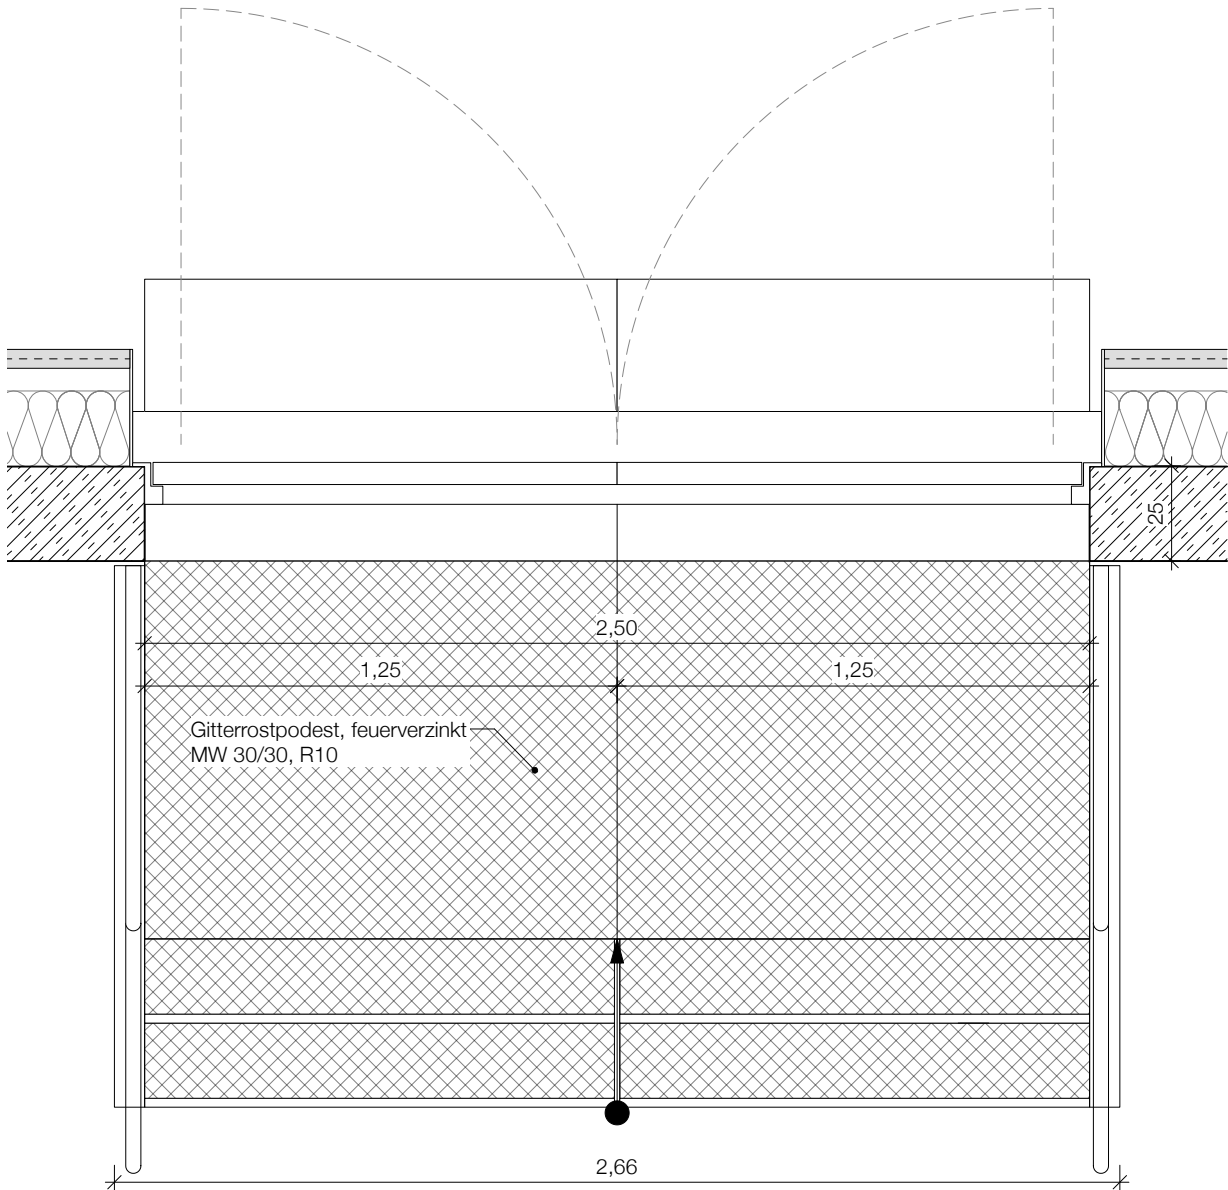

GRUNDRISS | **Stahlterappe OG1 Lüftungszentrale/ Dach**
M 1:20

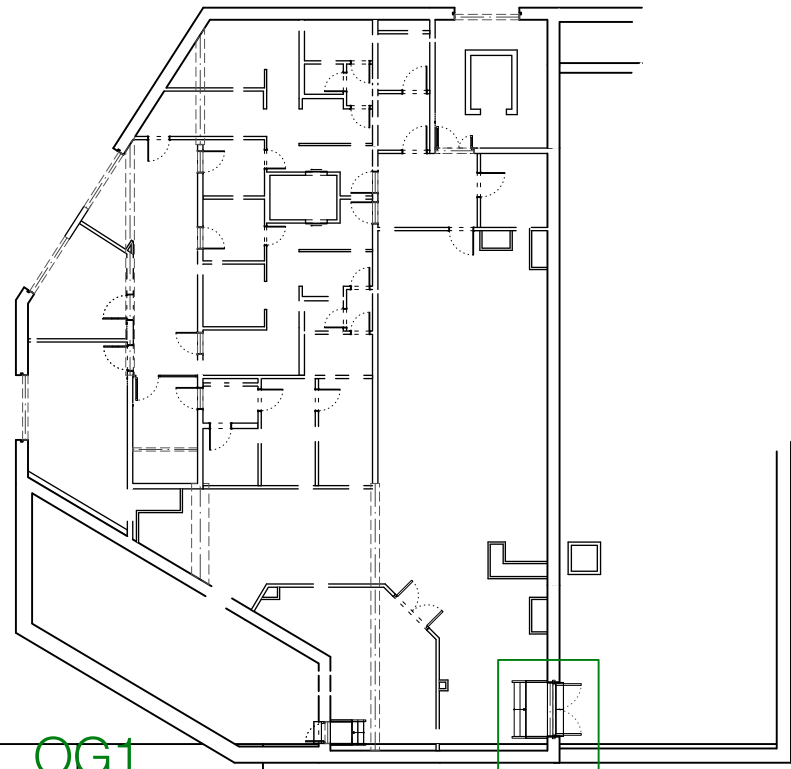

A	09.04.26	fk	fortgeschrieben
INDEX	DATUM	GEZ.	PLANÄNDERUNG

INHALT DWG ARCHITEKTUR / FACHPLANUNG			
38.1.2	LP5	B1	Treppen
Gebäude / Bauteil	Leistungsphase	Planer	Gewerke Spezifikation

BAUVORHABEN			
Orthopädie OP			

BAUHERR			
Universitätsklinikum des Saarlandes			

GEBÄUDE / BAUTEIL / PLANSCHNITT	GESAMTANLAGE

PLANNUMMER / INDEX	GEBÄUDE
VA	38.2

BAUHERR	PLANART / PLANINHALT / ZUORDNUNG / AUSSCHNITT
 UKS Universitätsklinikum des Saarlandes DEZERNAT IV - Technik GEB. 79, 66421 Homburg	Stahlterappe OG/ Dach Lüftungszentrale

OBJEKTPLANUNG / FACHPLANUNG GEBÄUDE	LEISTUNGSPHASE GEM. HOAI
 H ₂ S architekten BDA haubrich scholtyssek + partner mbB Kasinostraße 60 D-64293 Darmstadt	Ausführungsplanung

OBJEKTPLANUNG / FACHPLANUNG (externe Ref. 1 / 2)	FREIGABE	
	VORABZUG - 20.07.26	
	ORT/DATUM	PLANVERFASSER
		BAUHERR

INHALT DWG ARCHITEKTUR / OBJEKTPLANUNG (= externe Referenz 1)					
Gebäude / Bauteil	Leistungsphase	Planer	Gewerke Spezifikation	Planart	Ebene
INHALT DWG OBJEKTPLANUNG / FACHPLANUNG (= externe Referenz 2)					
Gebäude / Bauteil	Leistungsphase	Planer	Gewerke Spezifikation	Planart	Ebene
ERST - DATUM	GEPRÜFT / MA-KURZEL	MASSSTAB	PLANNUMMER (INTERN)	KURZEL (INTERN)	PLOTTDATUM
17.11.25		1:20	349-DE-812 TR OG Lüft.z.	FK	20.07.2026