




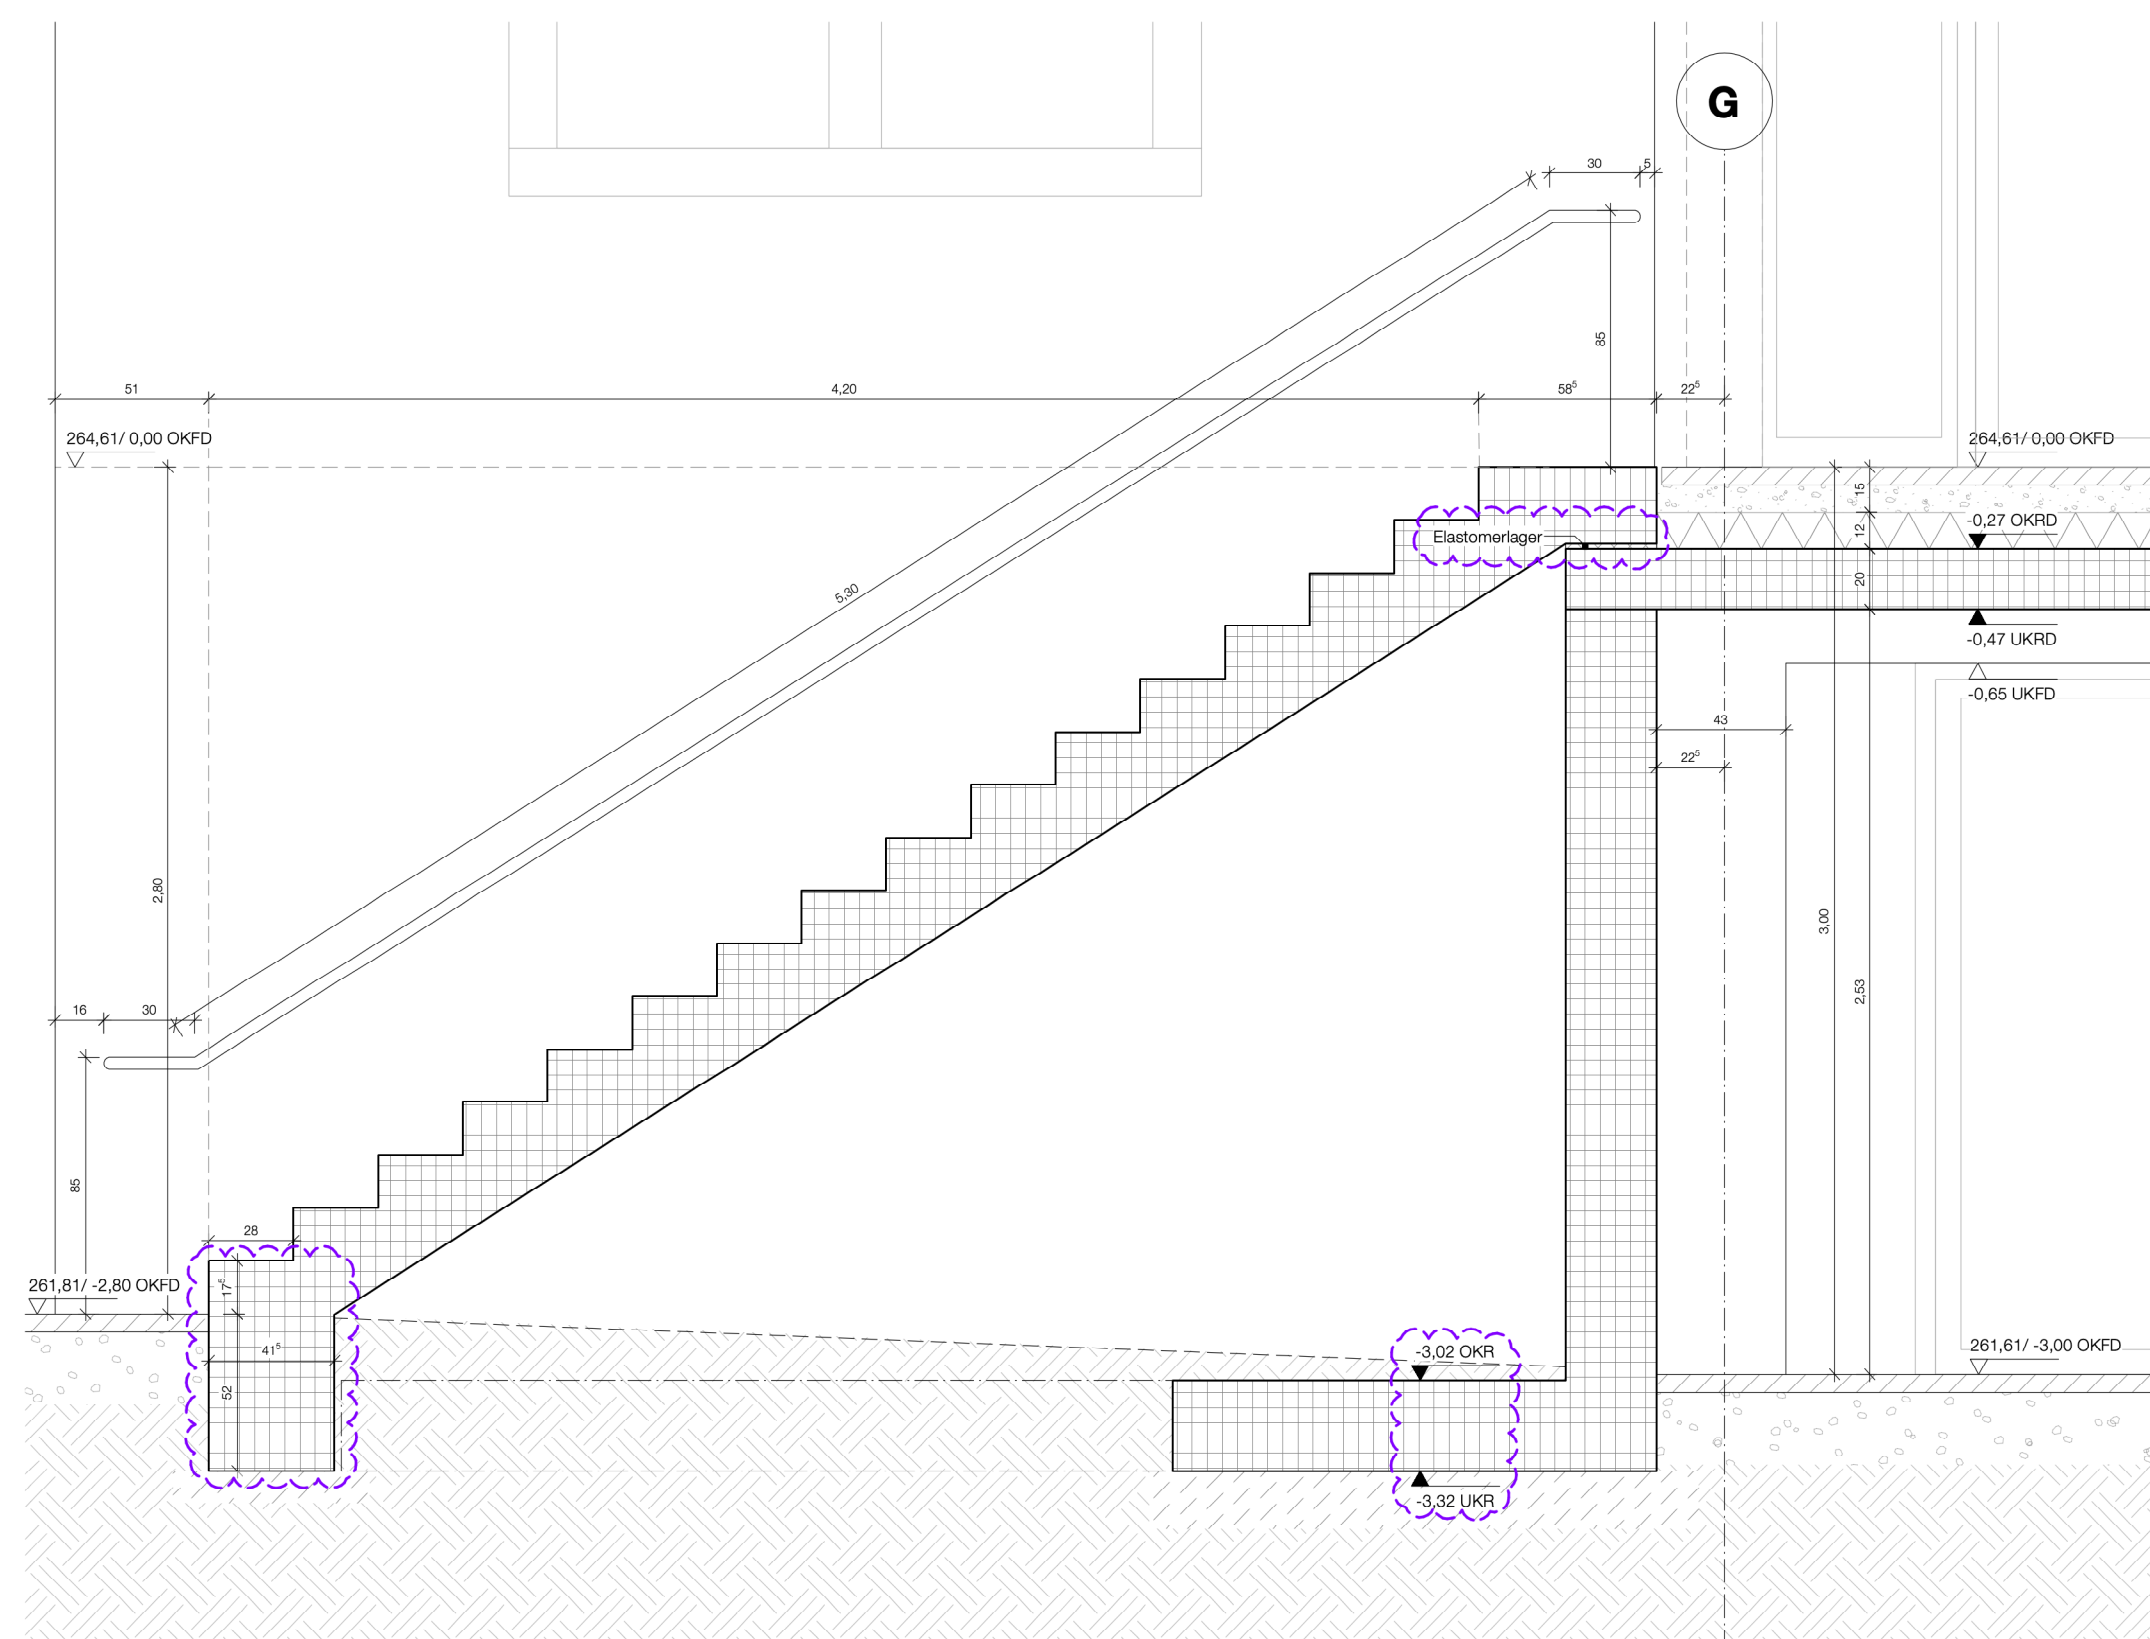


ANSICHT | **Außentreppe Rampe**
M 1:25

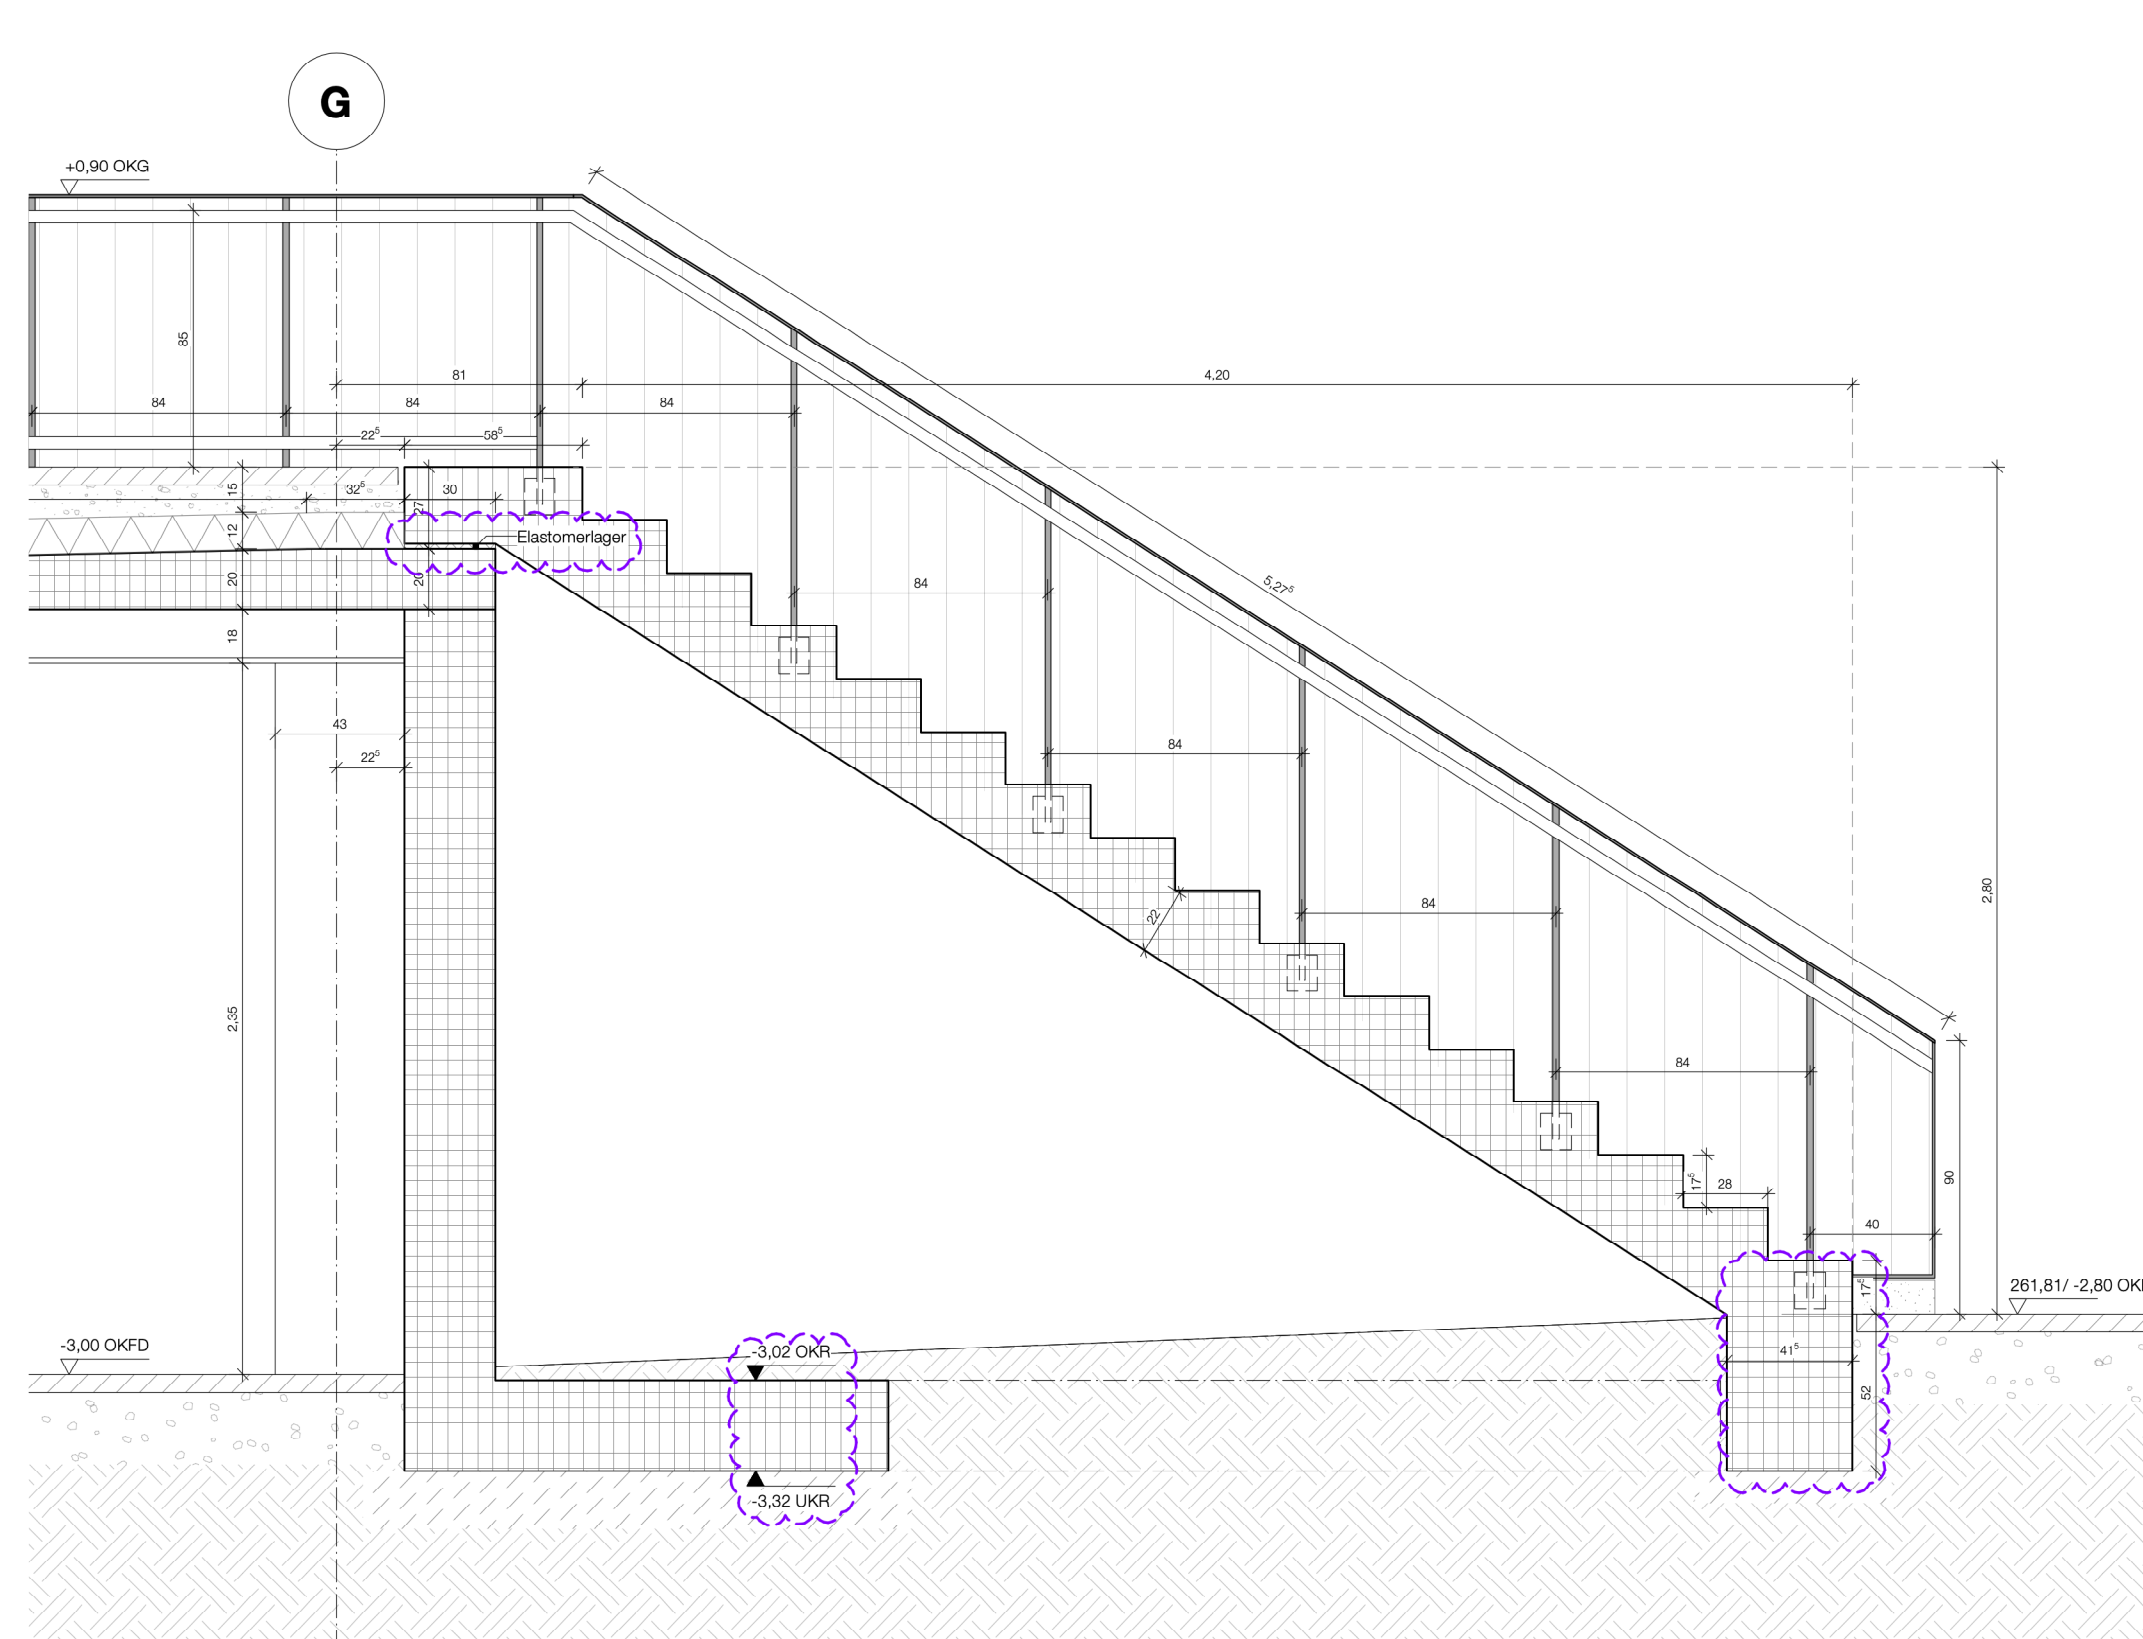


ANSICHT | **Außentreppe Rampe**
M 1:25

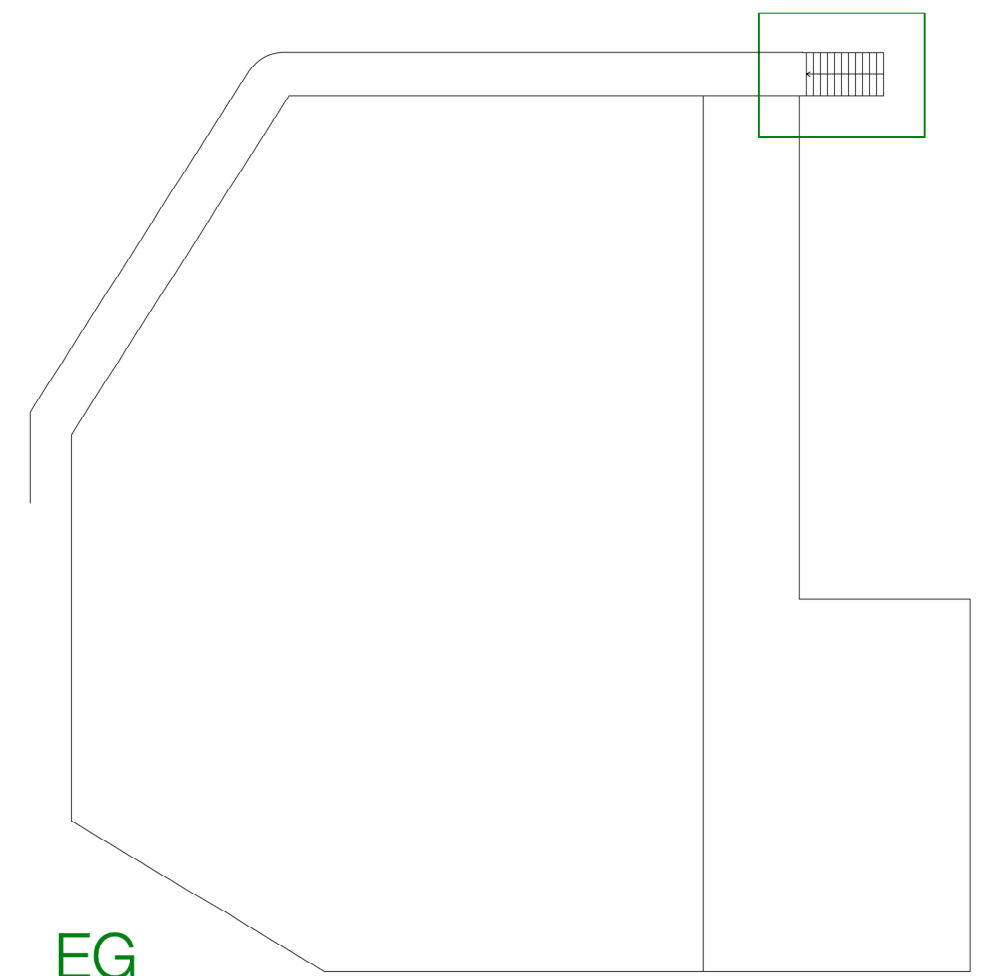

C	28.07.26	fK	Anp. Auflager/ Fundament
B	20.07.26	ks	Anp. Auflager
A	26.03.26	fK	fortgeschrieben
INDEX	DATUM	GEZ.	PLANÄNDERUNG

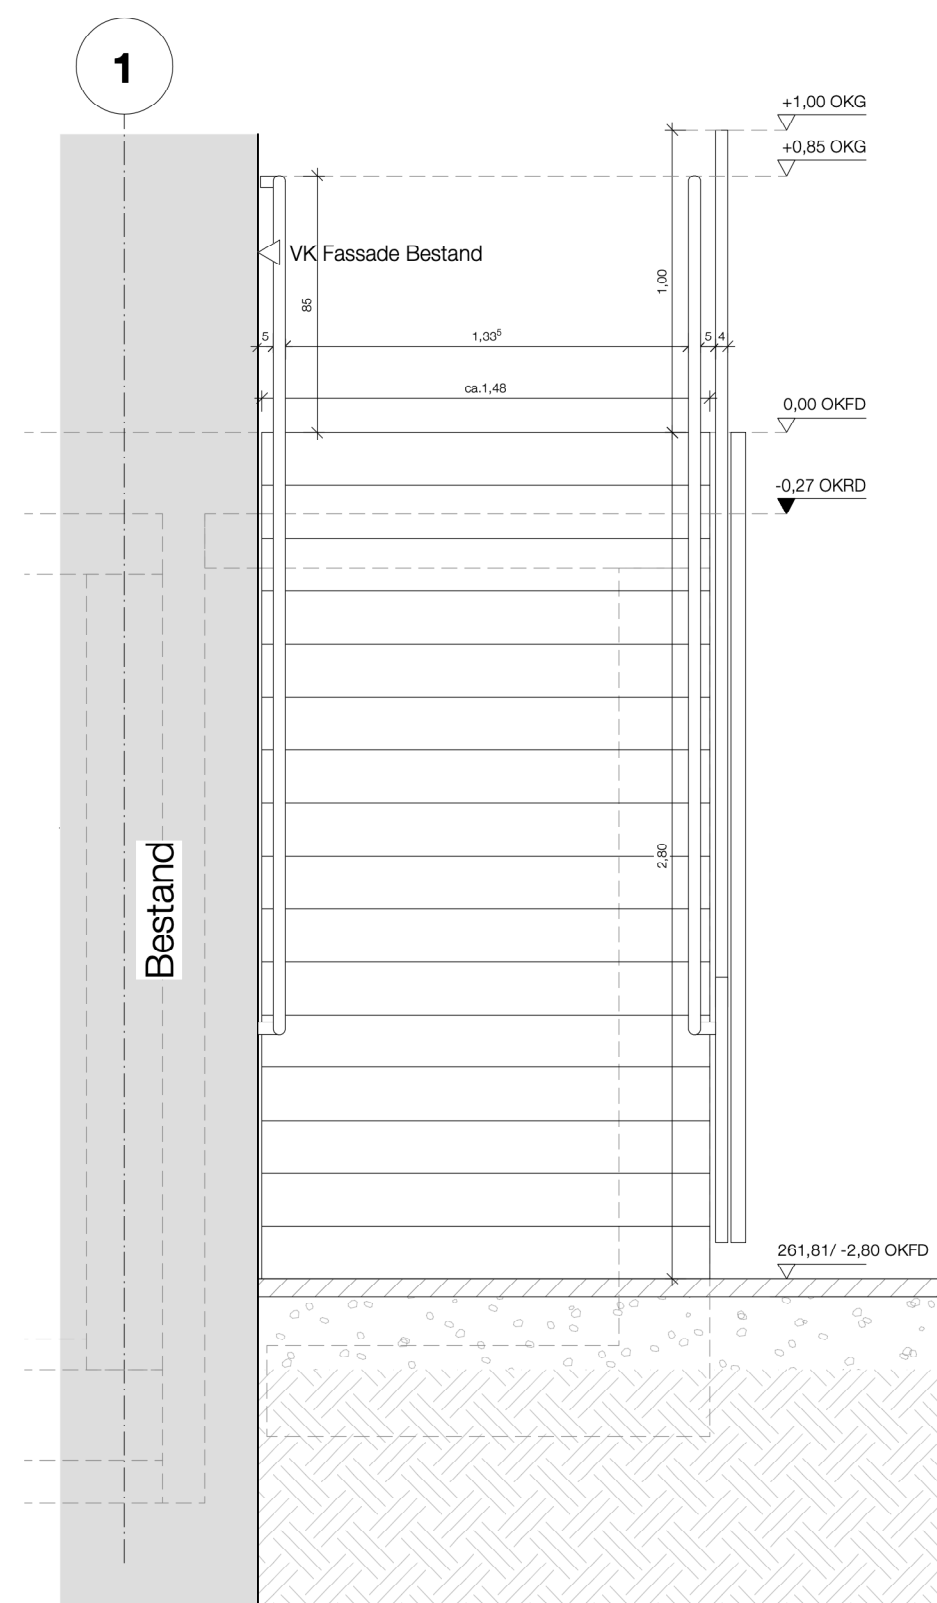

ANSICHT | Außentreppe Rampe
M 1:25

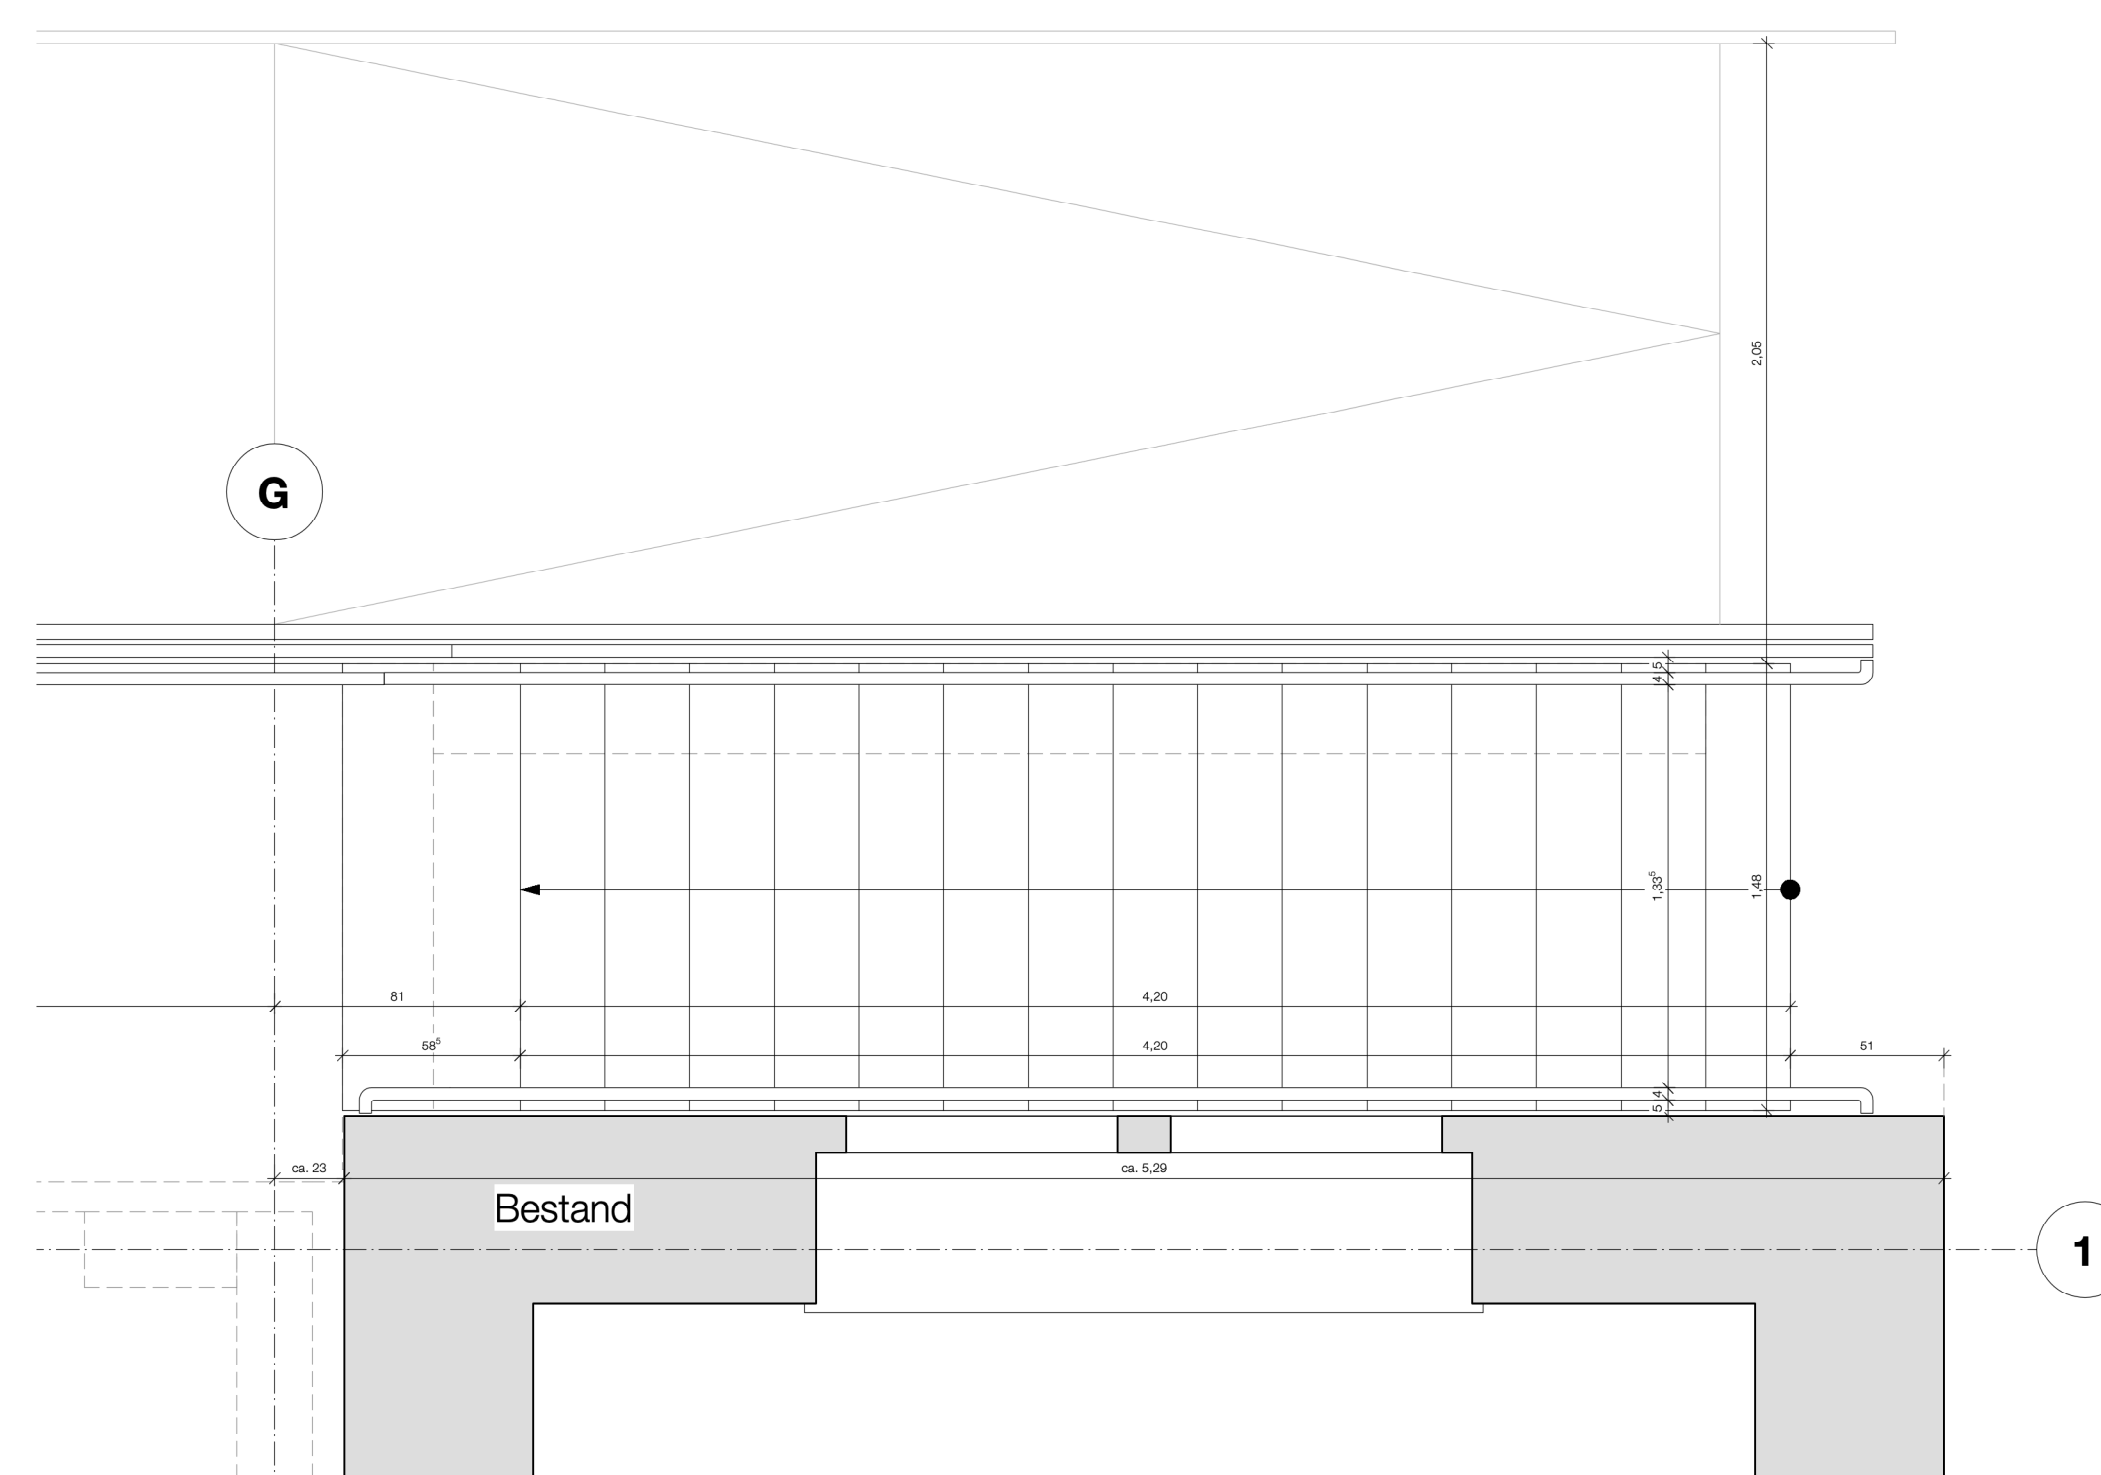

GRUNDRISS | **Außentreppe Rampe**
M 1:25

INHALT DWG ARCHITEKTUR / FACHPLANUNG							D.T		02		V.C		
3,8 . 2		LP 5		B1		Treppen		Planart		Ebene		Index	
BAUVORHABEN													
Orthopädie OP													
BAUHERR													
Universitätsklinikum des Saarlandes													
GEBÄUDE / BAUTEIL / PLANSCHNITT						GESAMTANLAGE							
													
PLANNUMMER / INDEX						GEBÄUDE							
814 VC						38.2							
BAUHERR						PLANART / PLANINHALT / ZUORDNUNG / AUSSCHNITT							
 UKS Universitätsklinikum des Saarlandes						Außentreppe Rampe							
DEZERNAT IV - Technik GED. 79, 66421 Homburg													
OBJEKTPLANUNG / FACHPLANUNG GEBÄUDE						LEISTUNGSPHASE GEM. HOAI							
 haubrich + scholtyseck + partner mbB Kasimirstraße 60 D-64293 Darmstadt						Ausführungsplanung							
						PLANENDE SPARTE							
						Objektplanung							
OBJEKTPLANUNG / FACHPLANUNG (externe Ref. 1 / 2)						FREIGABE							
						VORABZUG - 28.07.26							
						ORT/DATUM		PLANVERFASSER				BAUHERR	
INHALT DWG ARCHITEKTUR / OBJEKTPLANUNG (= externe Referenz 1)													
Gebäude / Bauteil		Leistungsphase		Planer		Gewerke Spezifikation		Planart		Ebene		Index	
INHALT DWG OBJEKTPLANUNG / FACHPLANUNG (= externe Referenz 2)													
Gebäude / Bauteil		Leistungsphase		Planer		Gewerke Spezifikation		Planart		Ebene		Index	
ERST - DATUM		GEPRÜFT / MA-KÜRZEL		MASSSTAB		PLANNUMMER (INTERN)		KÜRZEL (INTERN)		PLOTDATUM			
17.12.25				1:25		349-DE-814 TR Rampe		FK		20.07.2026			