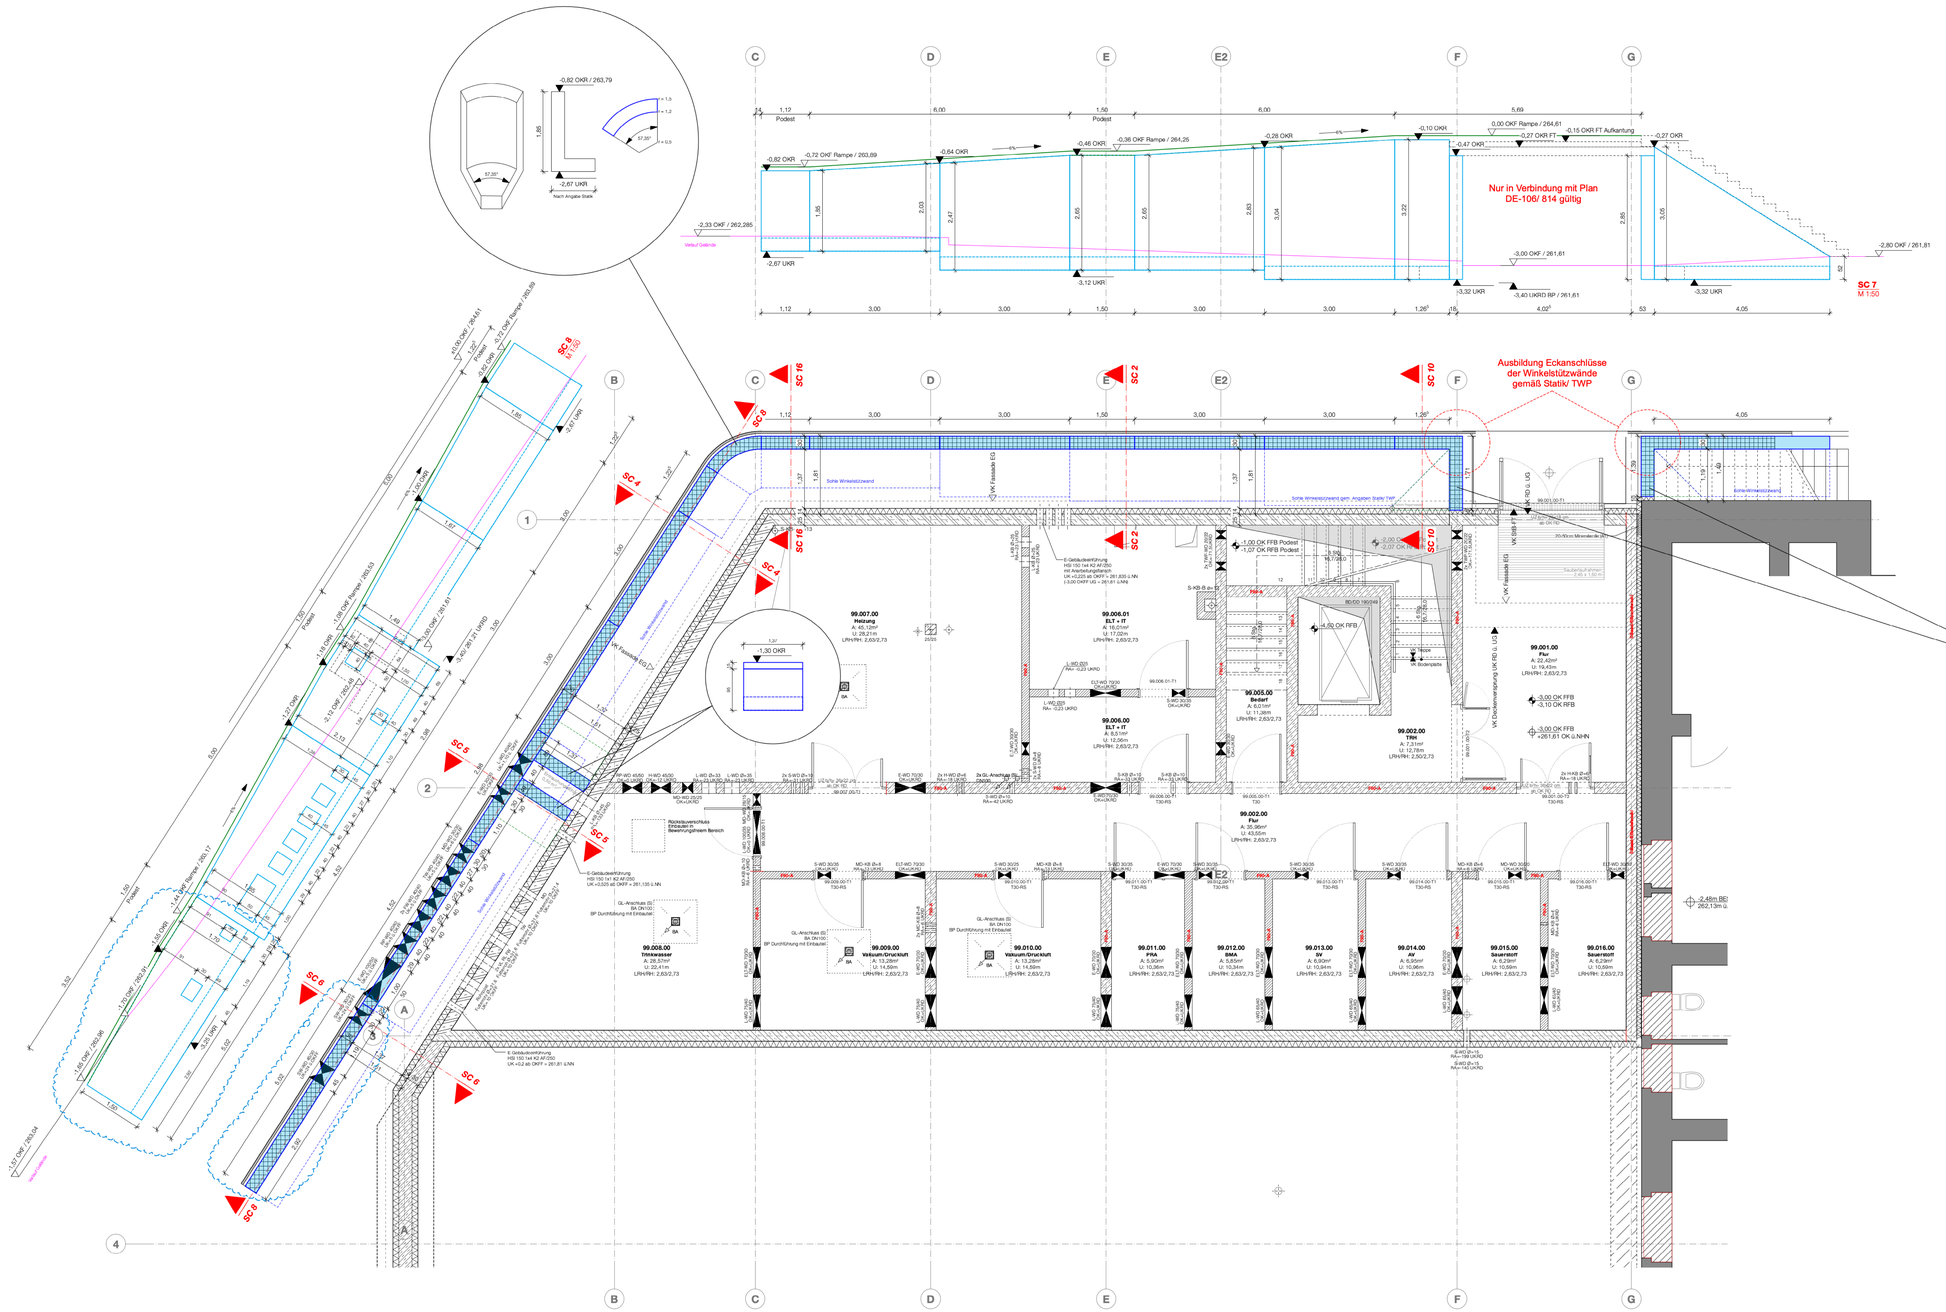

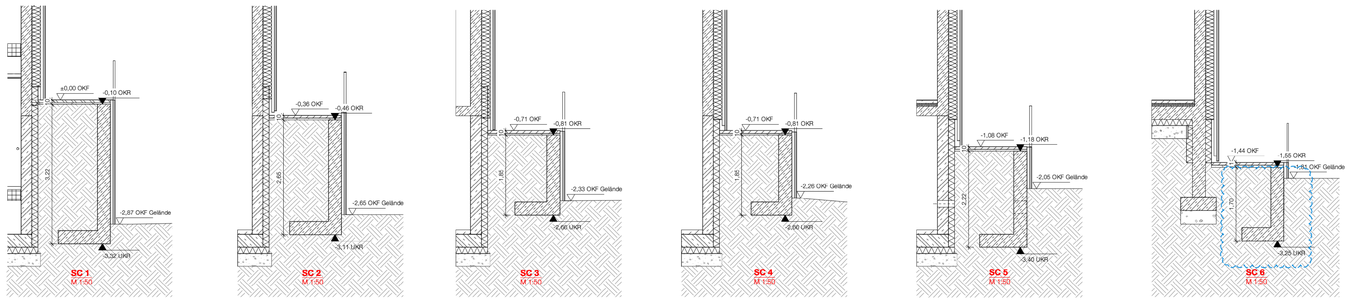

INDEX	DATUM	GEZ.	PLANÄNDERUNG
B	23.06.26	FK	Erg. WD Rampe gemäß Angabe TGA
A	28.04.26	FK	Erg. Maße Entrauchungsschacht/ OK Gelände

INHALT DWG ARCHITEKTUR / FACHPLANUNG
,3,8,.,2 | LP5 | B | VB
Gebäude / Bauteil | Leistungsphase | Planart | Gewerke Spezifikation | Planart | Blatt | Index

BAUVORHABEN
Orthopädie OP

BAUHERR
Universitätsklinikum des Saarlandes

GEBÄUDE / BAUTEIL / PLANSCHNITT

GESAMTANLAGE
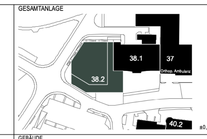

PLANNUMMER / INDEX
VB

GEBÄUDE
38.2

BAUHERR
UKS Universitätsklinikum des Saarlandes
DE.ZB.RHAT IV - Technik
GEB. 76, 66421 Homburg

PLANART / PLANINHALT / ZUORDNUNG / AUSSCHNITT
Winkelstützwand Rampe

OBJEKTPLANUNG / FACHPLANUNG GEBÄUDE
H2S architekten BDA
haubrich + scholtyssek + partner mbB
Kasinostraße 60
D-64293 Darmstadt

LEISTUNGSPHASE GEM. HOAI
Ausführungsplanung

PLANENDE SPARTE
Objektplanung

OBJEKTPLANUNG / FACHPLANUNG (externe Ref. 1 / 2)

FREIGABE
VORABZUG - 20.07.26

ORT/DATUM | PLANVERFASSER | BAUHERR

INHALT DWG ARCHITEKTUR / OBJEKTPLANUNG (+ externe Referenz 1)
Gebäude / Bauteil | Leistungsphase | Planart | Gewerke Spezifikation | Planart | Blatt | Index

INHALT DWG OBJEKTPLANUNG / FACHPLANUNG (+ externe Referenz 2)
Gebäude / Bauteil | Leistungsphase | Planart | Gewerke Spezifikation | Planart | Blatt | Index

ERST. - DATUM	GEPRÜFT / MA KÜRZEL	MASSSTAB	PLANNUMMER (INTERN)	KÜRZEL (INTERN)	PLOTTDATUM
26.03.26		1:50	349-DE-920 Rampe	FK	20.07.2026

A0