




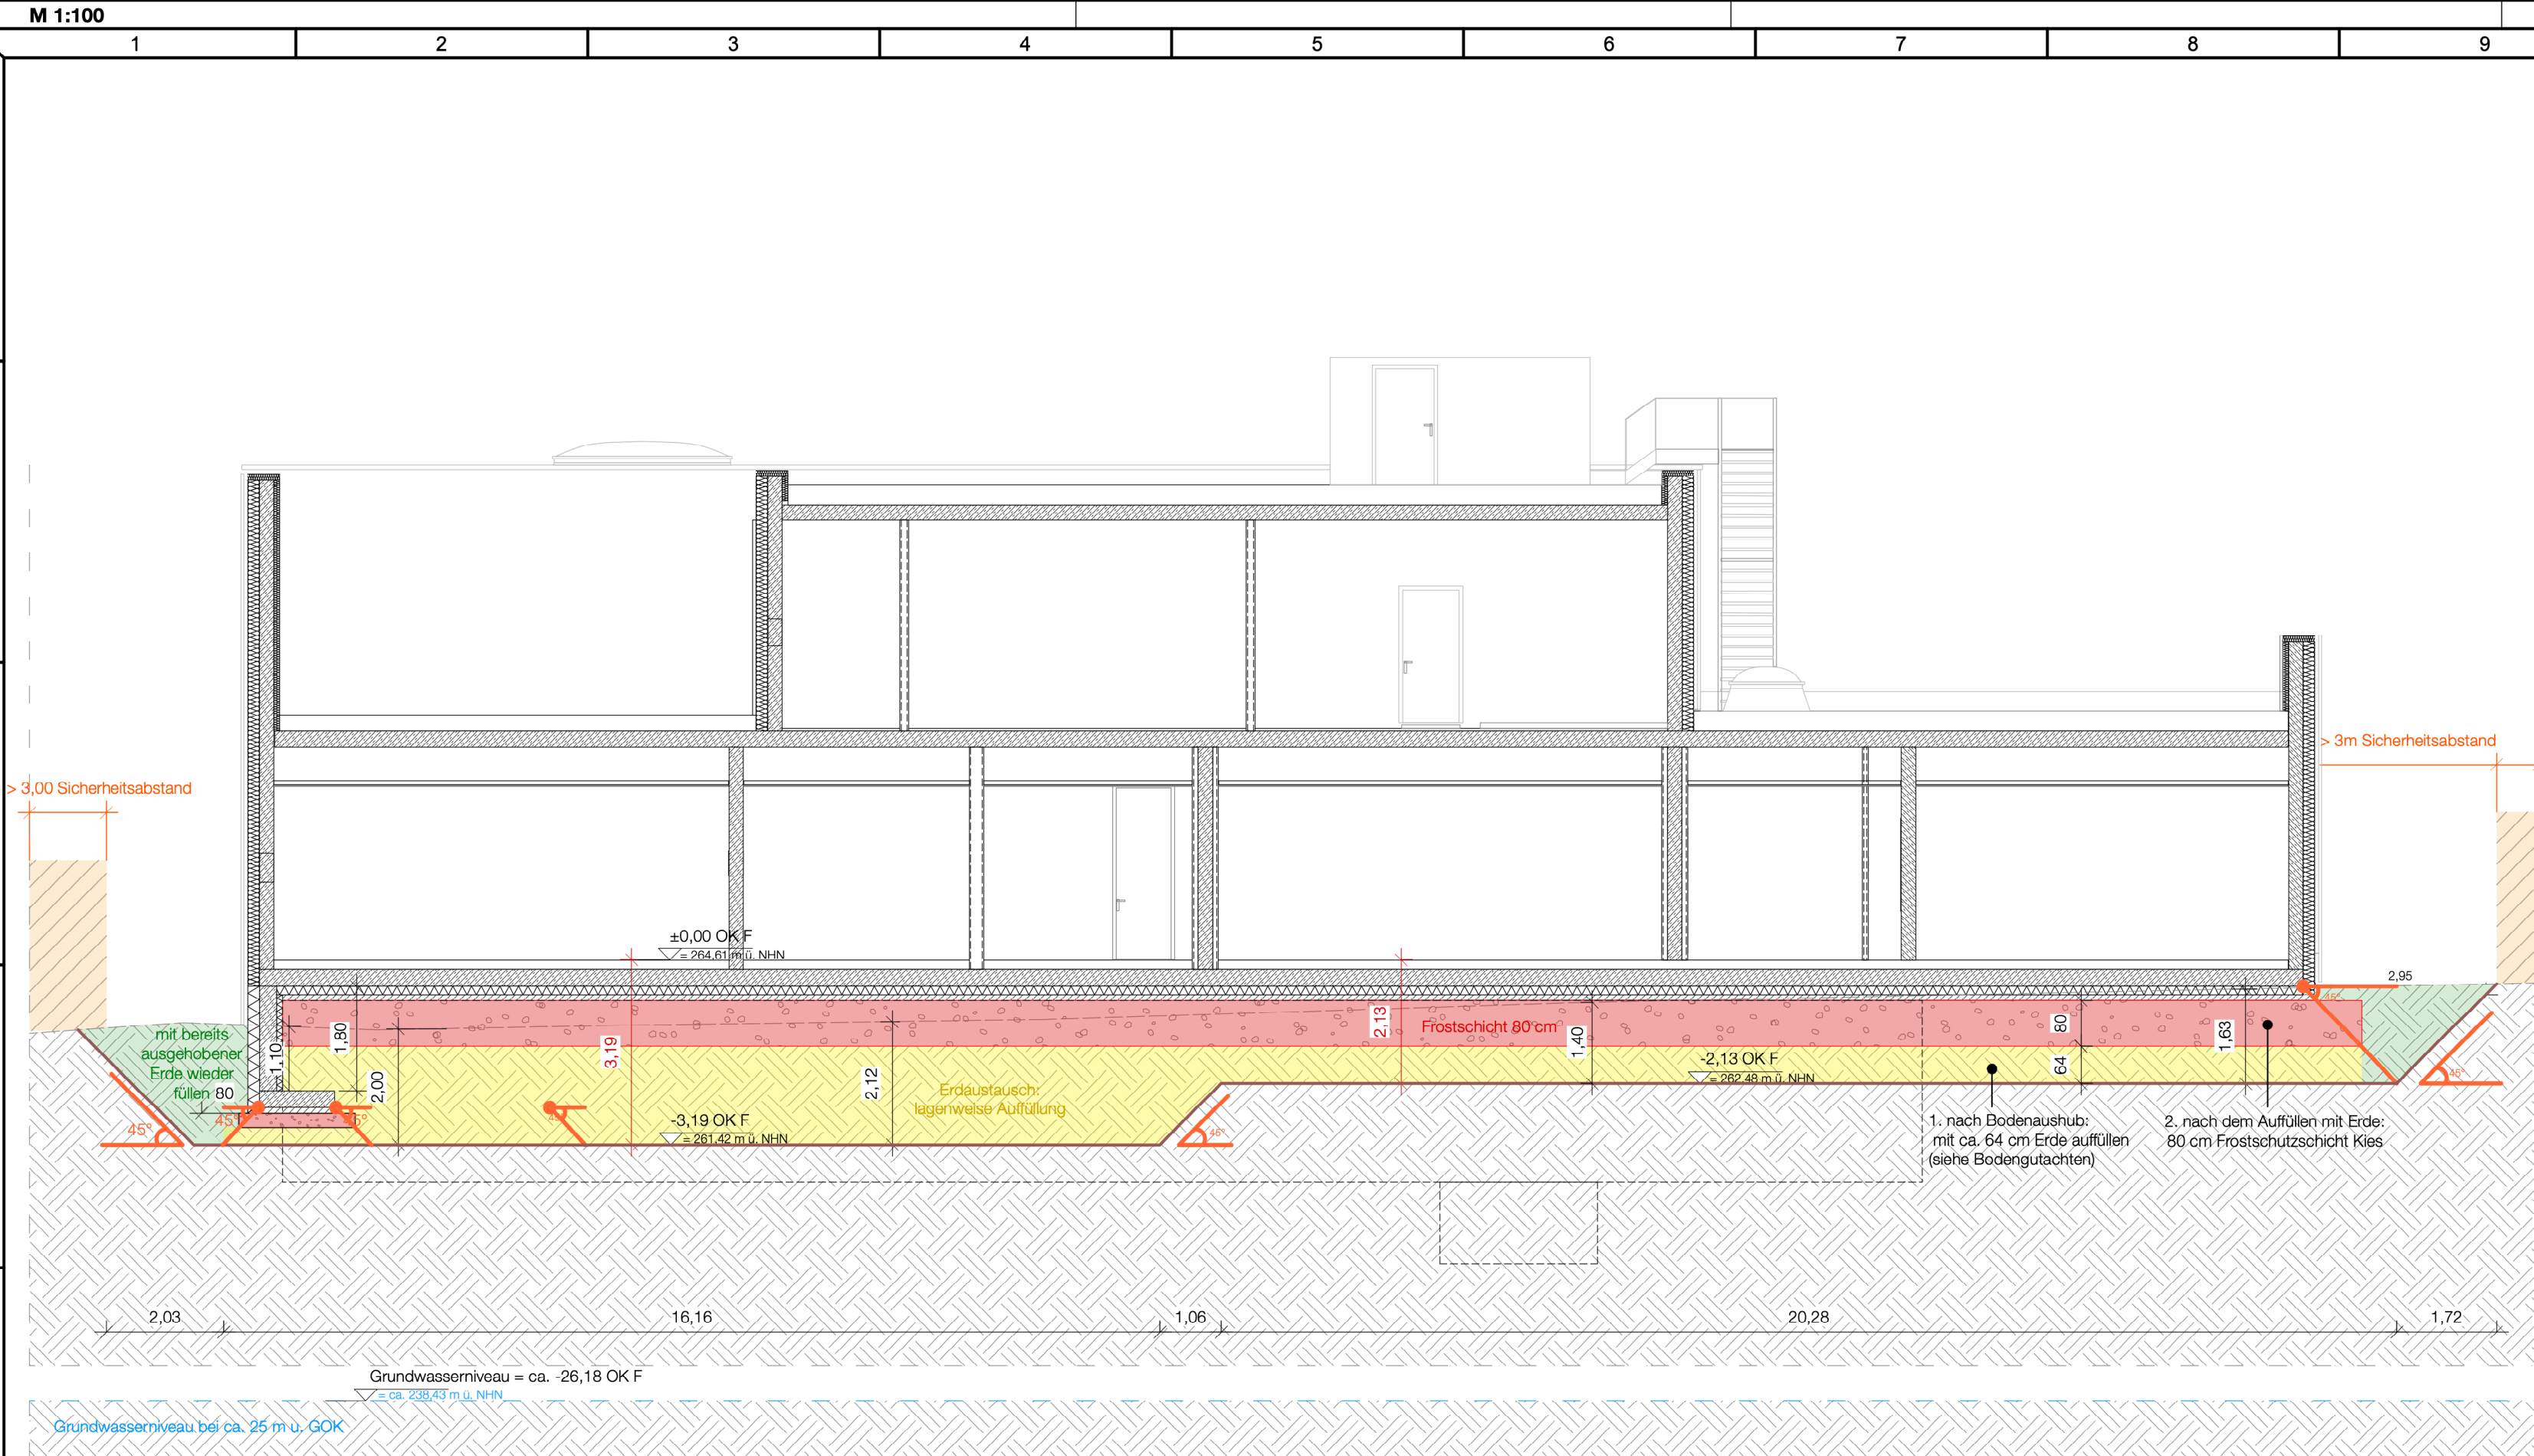


Schnitt D-D
M 1:100

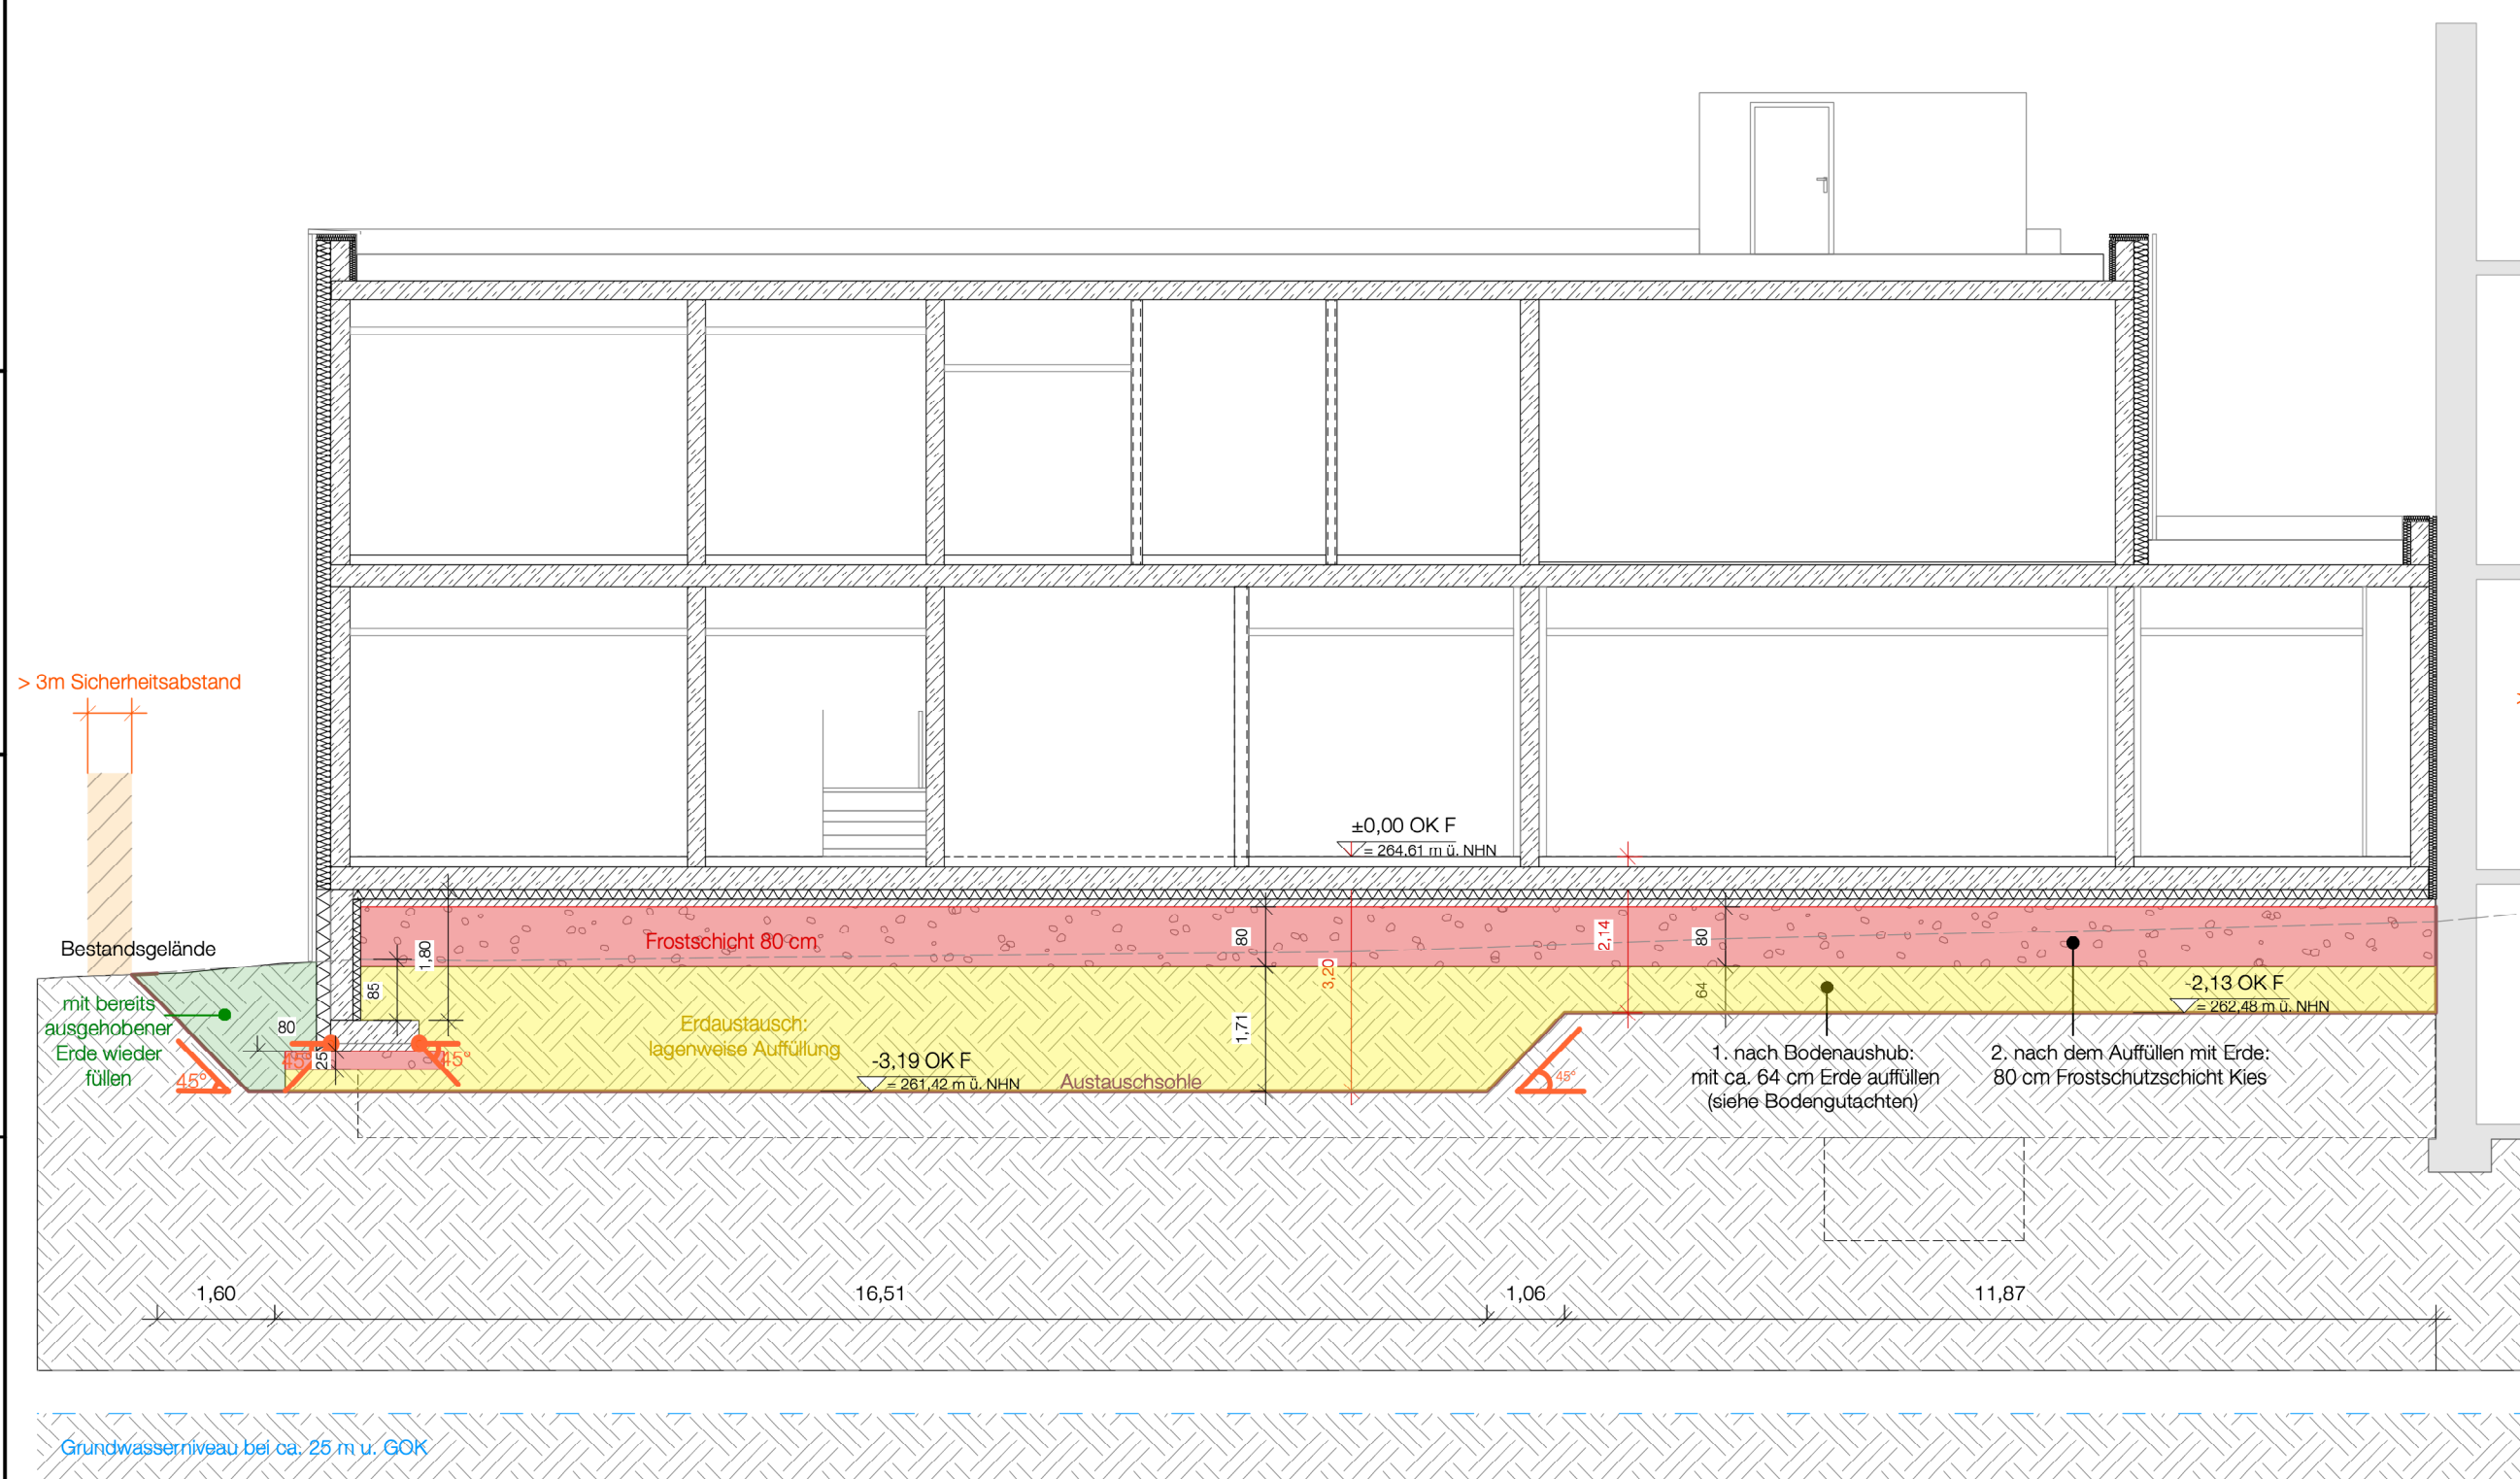



Schnitt E-E
M 1:100

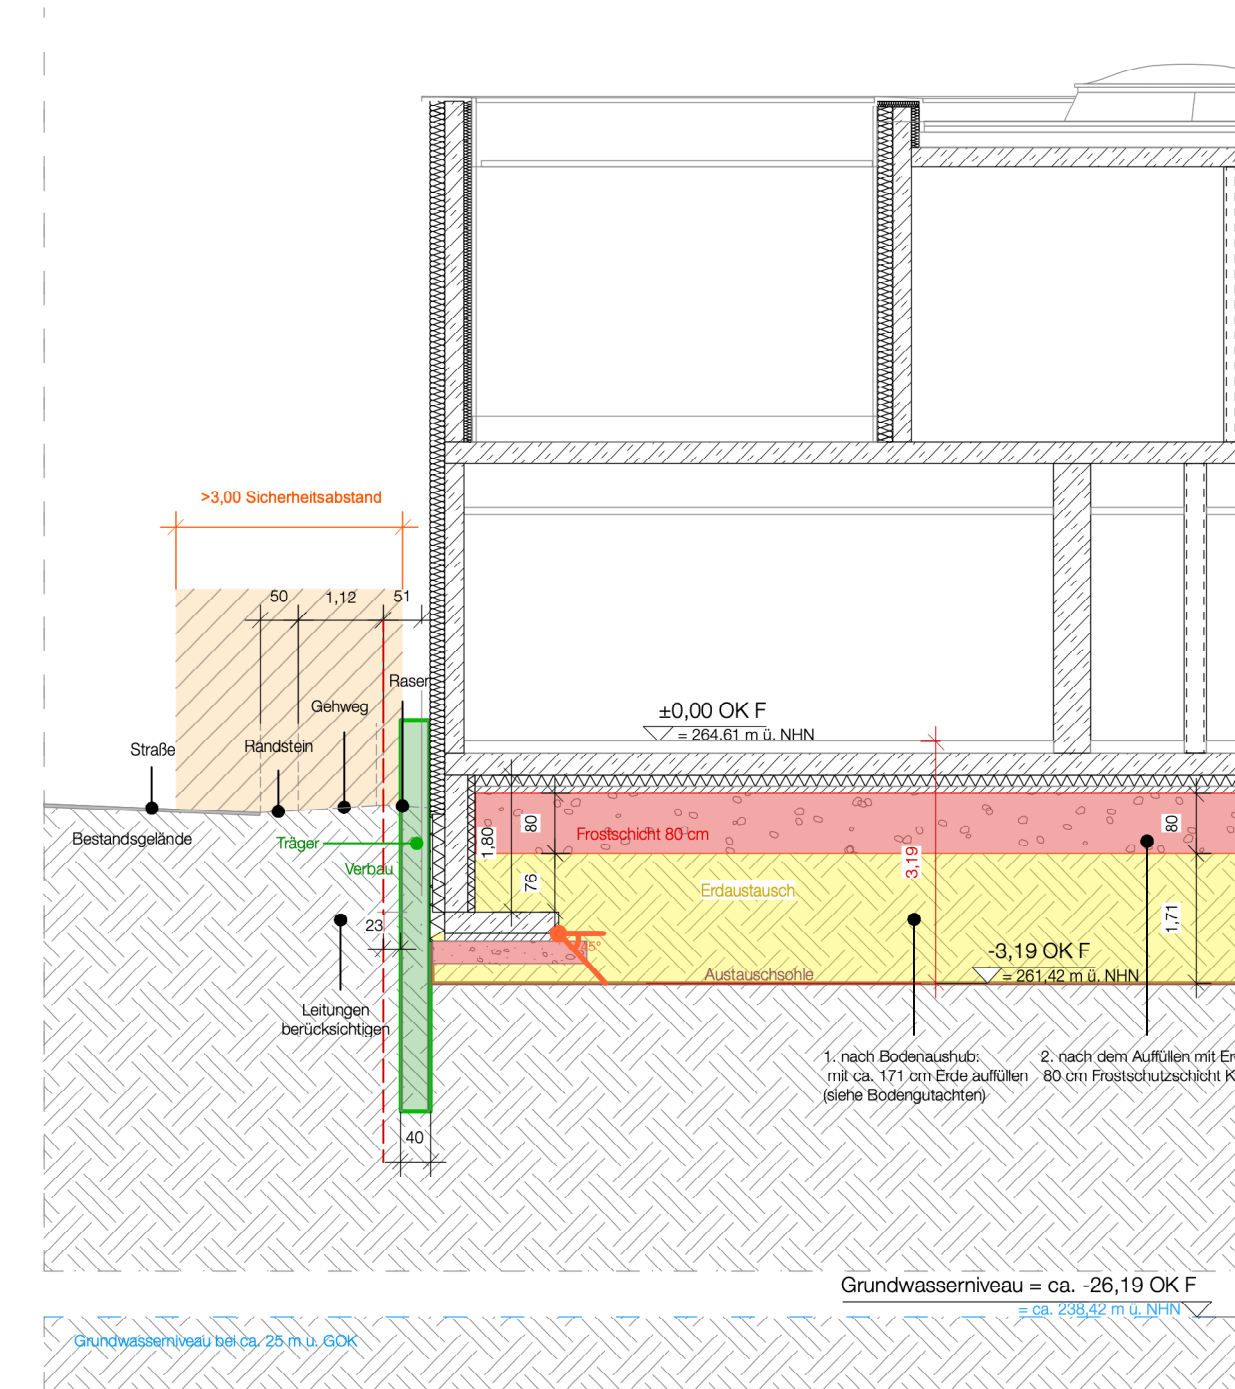

Schnitt F-F
M 1:100

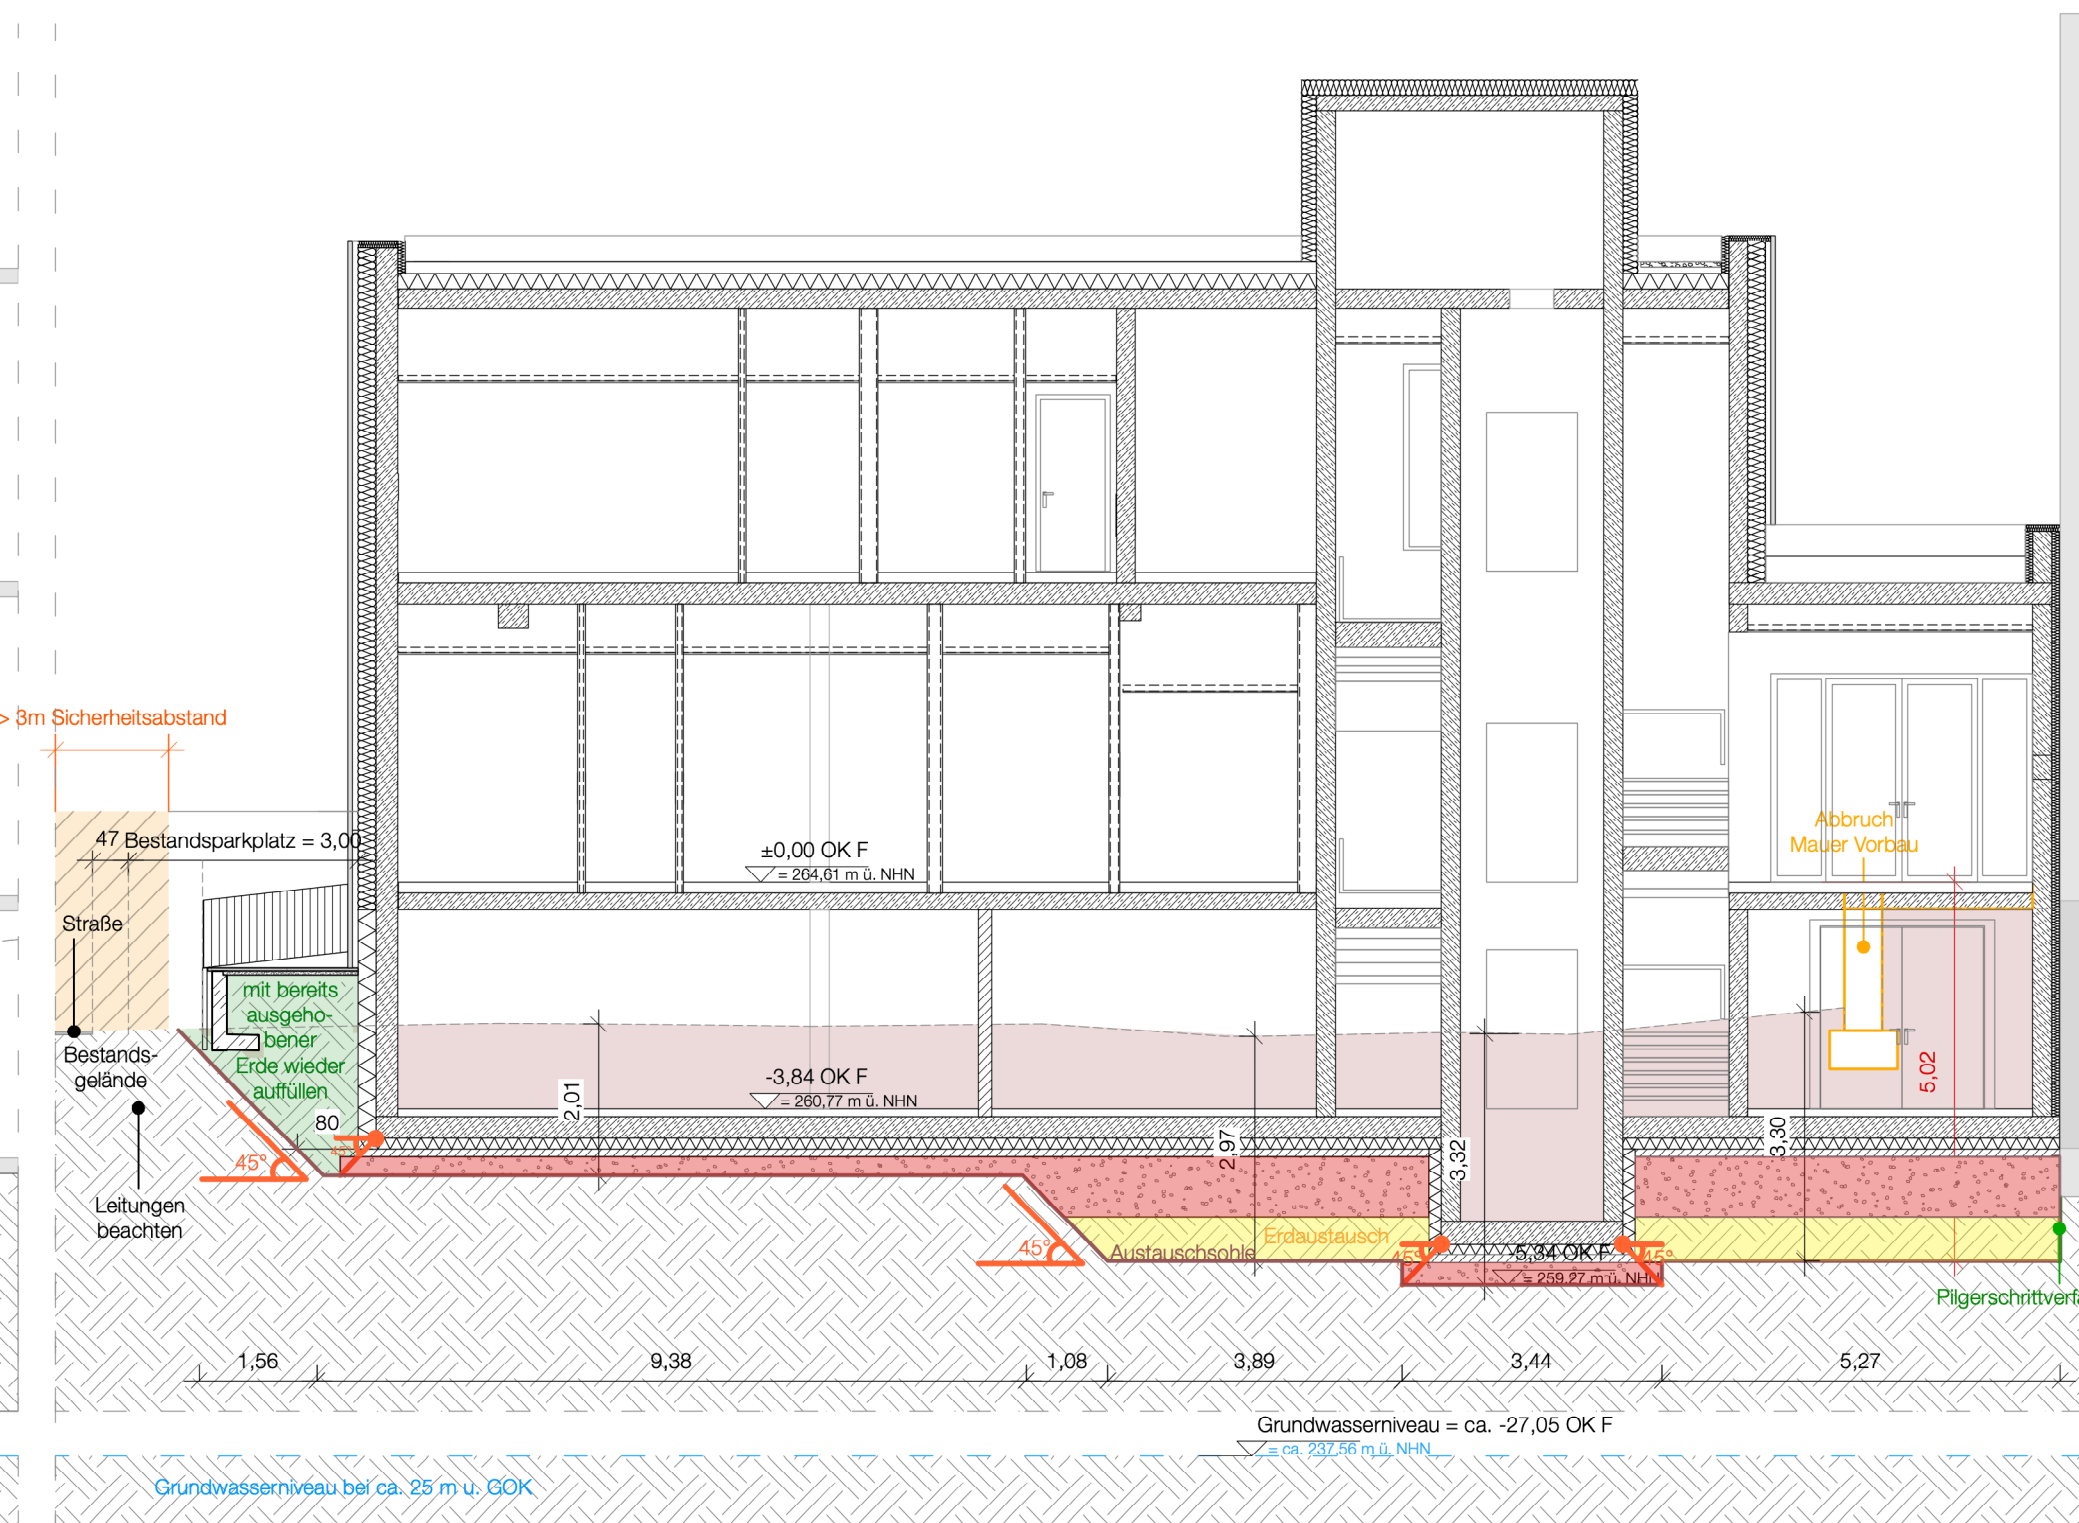

Schnitt C-C
M 1:100

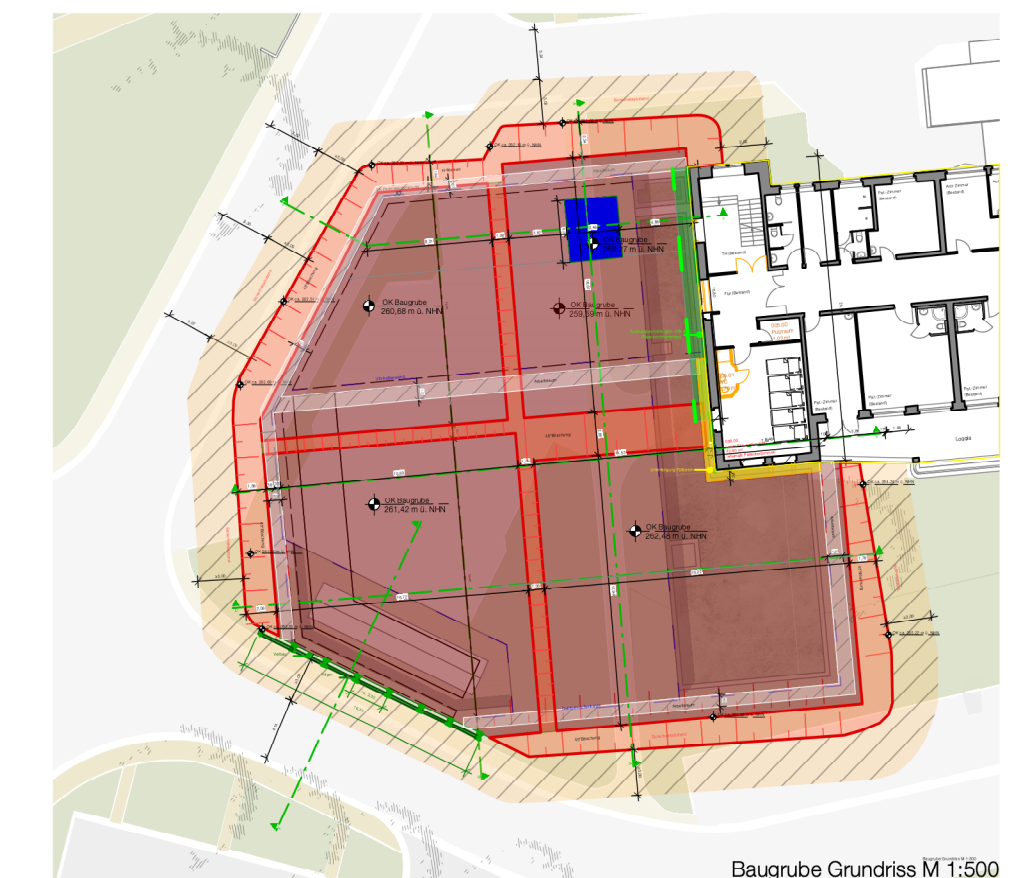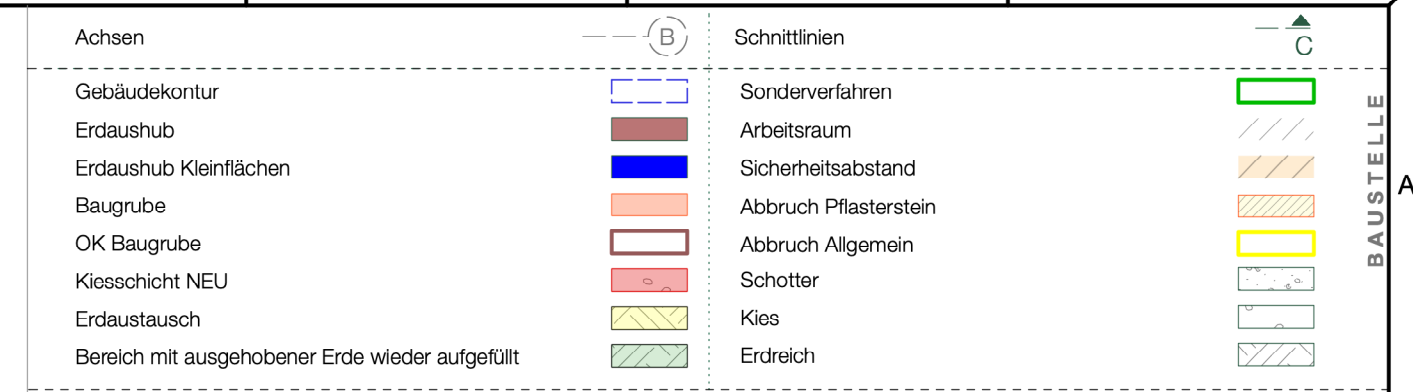

			E
			F
INDEX	DATUM	GEZ.	PLANÄNDERUNG

INHALT DWG ARCHITEKTUR / FACHPLANUNG									
3,8,1,2	LP5	B1	Erdarbeiten	SC	XX	V0			
Gebäude / Bauteil	Leistungseinheit	Planner	Gewerke Spezifikation	Planart	Ebene	Index			

[illegible]

BAUHERR
Universitätsklinikum des Saarlandes

GEBAUDE / BAUTEIL / PLANSCHNITT

GESAMTANLAGE

38.2

38.1

37

Offtop Ambulanz

40.2

±0.00m = 264.61 über NN

PLANNUMMER / INDEX	012 V0	GEBÄUDE	38.2
--------------------	--------	---------	------

BAUHERR  UKS Universitätsklinikum des Saarlandes DEZERNAT IV - Technik GEB. 79, 66421 Homburg	PLANART / PLANINHALT / ZUORDNUNG / AUSSCHNITT Baugrube Schnitte C-C, D-D, E-E, F-F
--	--

OBJEKTPLANUNG / FACHPLANUNG GEBÄUDE	LEISTUNGSPHASE GEM. HOAI
H ₂ S architekten gmbh	Ausführungsplanung

haubrich | scholtyssek + partner mbB
Kasinostraße 60
D-64293 Darmstadt

PLANENDE SPARTE
Objektplanung

OBJEKTPLANUNG / FACHPLANUNG (externe Ref. 1/2)	FREIGABE
--	----------

ORT/DATUM	PLANVERFASSER	BAUHERR
-----------	---------------	---------

INHALT DWG ARCHITEKTUR / OBJEKTPLANUNG (= externe Referenz 1)

Geblüde / Bauteile	Leistungsphase	Planer	Gewerke Spezifikation	Planart	Ebene	Index
--------------------	----------------	--------	-----------------------	---------	-------	-------

INHALT DWG OBJEKTPLANUNG / FACHPLANUNG (= externe Referenz 2)

Gebäude / Bauteil	Leistungsphase	Planer	Gewerke Spezifikation	Planart	Ebene	Index
-------------------	----------------	--------	-----------------------	---------	-------	-------

ERST. - DATUM	GEPRÜFT / MA-KURZEL	MASSSTAB	PLANNUMMER (INTERN)	KURZEL (INTERN)	PLOTTDATUM
11.12.23		1:100	349-WE-012 Baugrube SC	wb/jm	20.07.2026