


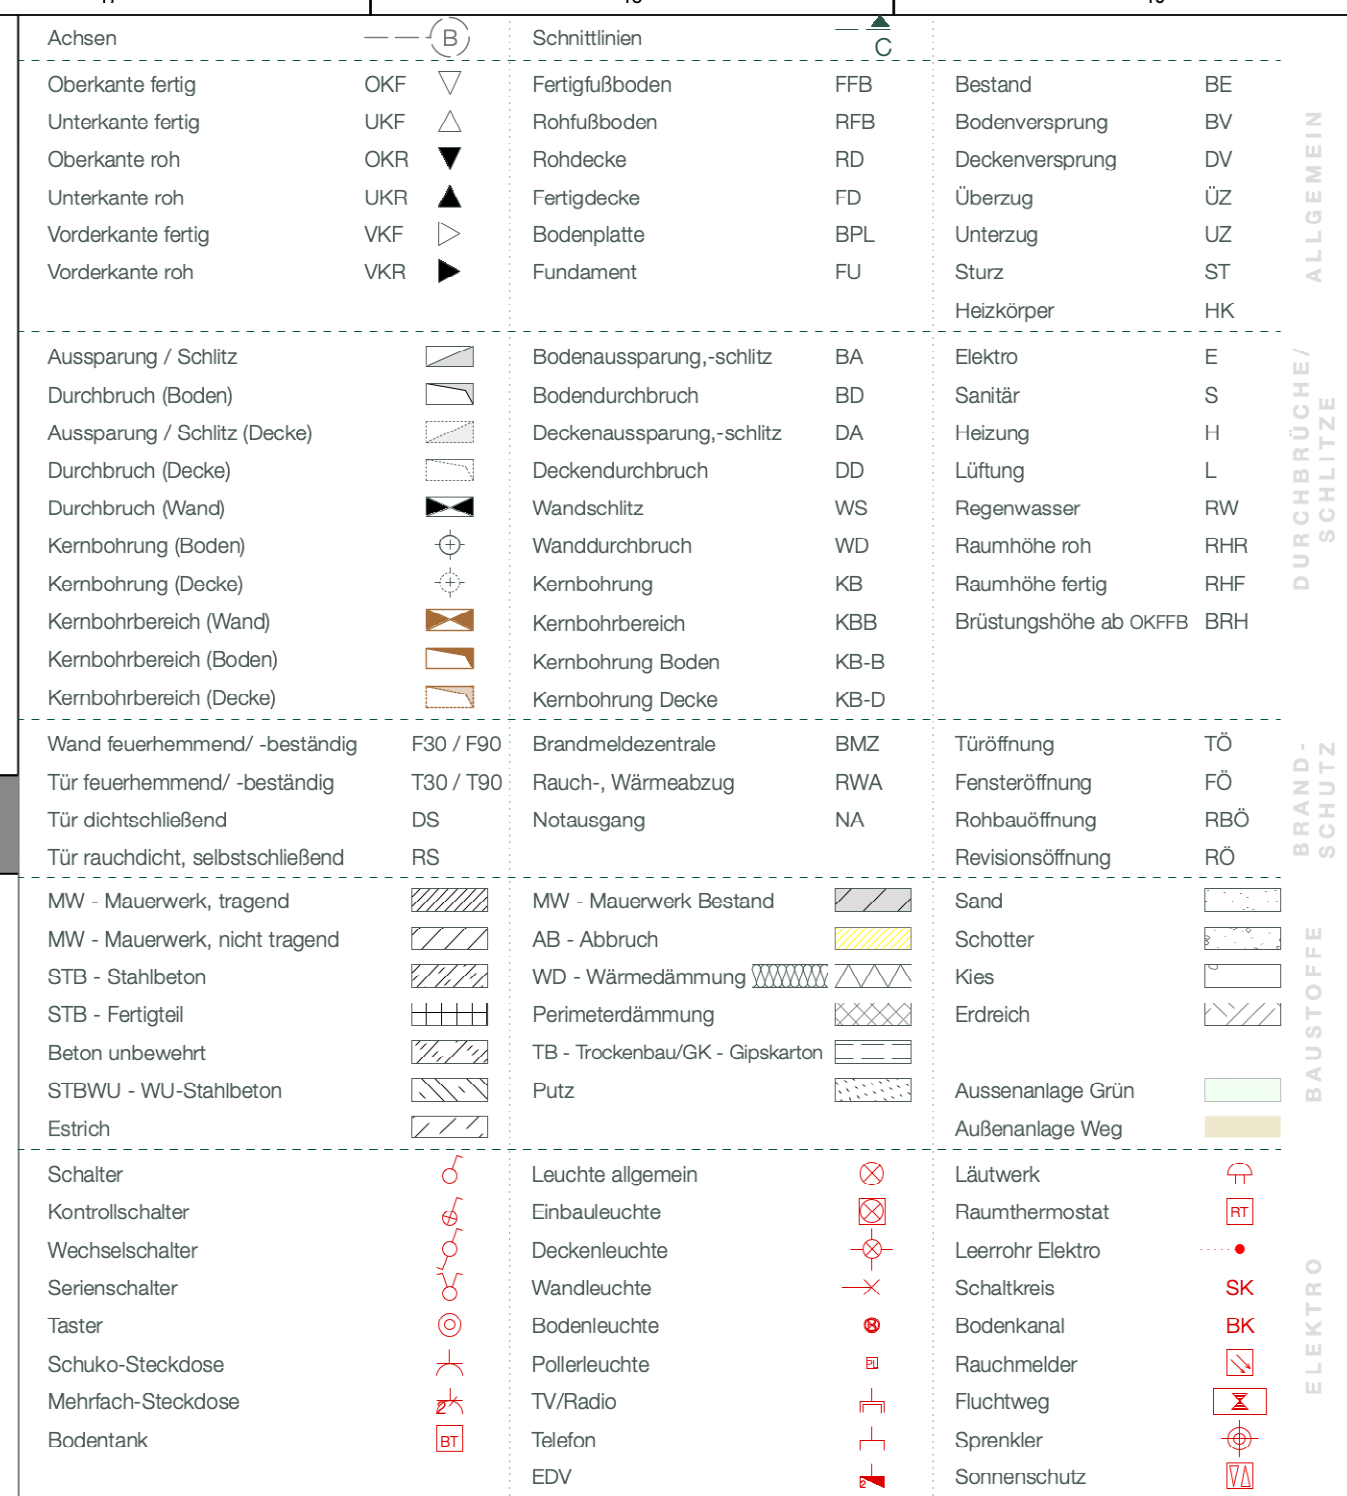

- Dieser Plan gilt nur in Verbindung mit den Plänen und Angaben der Statik, der spezifischen Fachingenieure sowie ergänzender Detailpläne der Architekten.
- Alle Maße sind seitens des Auftragnehmers eigenverantwortlich, unaufgefordert an der Baustelle zu prüfen und Maß sowie Plandifferenzen sind der Bauleitung unverzüglich zur Klärung mitzuteilen.
- Schlitten und Durchbrüche sind vor der Ausführung vom Auftragnehmer mit dem entsprechenden Planer zu prüfen.
- UK Sturz bezogen auf OK FFB, BRH bezogen auf OK FFB.
- Rohbaumaße, soweit nicht anders angegeben, verstehen sich ohne Putz und Bekleidung.

D	23.06.26	FK	Erg. WD Winkelwand gem. Angabe TGA
C	17.06.26	FK	Änderungen Bodensuchröhrche gem. Angabe TGA
B	05.06.26	FK	Ergänzung WDI BD, WIsa Eingang
A	26.03.26	FK	Änderung Wand/Üthungsmaß (Höhe) Türen, Anforderung Wände an BSK angepasst
INDEX	DATUM	GRZ.	PLANÄNDERUNG

INHALT DWG ARCHITEKTUR / FACHPLANUNG

Orthopädie OP

BAUMHERR
Universitätsklinikum des Saarlandes

GEBÄUDE / BAUTEIL / PLANSCHNITT	GESAMTANLAGE
---------------------------------	--------------



PLANNUMMER / INDEX	091 VD	GERÄUDE	38.2
--------------------	--------	---------	------

 UKS Universitätsklinikum	PLANART / PLANINHALT / ZUORDNUNG / AUSSCHNITT Rohbauplan
--	--

 des Saarlandes DEZERNAT IV - Technik GEB. 79, 66421 Homburg	Grundriss Untergeschoss
DR. JÜRGEN AMMANN / ARCHITECT AMMANN ZIEGLER 66123 Saarbrücken	1. DEZERNAT GEBÄUDE- UND ANLAGENWESEN


H2S architekten BDA

Kasselstraße 60 D-64293 Darmstadt	Objektplanung
OBJEKTPLANUNG / FACHPLANUNG (externe Ref. 1 / 2)	FREIQUABE

VORABZUG - 20.07.26

INHALT DWG ARCHITEKTUR / OBJEKTPLANUNG (= externe Referenz 1)				INHALT DWG STRUKTUR / TRAGWERK (= externe Referenz 2)				INHALT DWG ANLAGEN (= externe Referenz 3)			
Gebäude / Objekt	Lebensdauer	Planer	Gewerke Spezifikation					Planer	Ebene	Index	

INHALT DWG OBJEKTPLANUNG / FACHPLANUNG (= exakt mit Referenz 2)